


ACCESO
PLANTA

escala 1:75

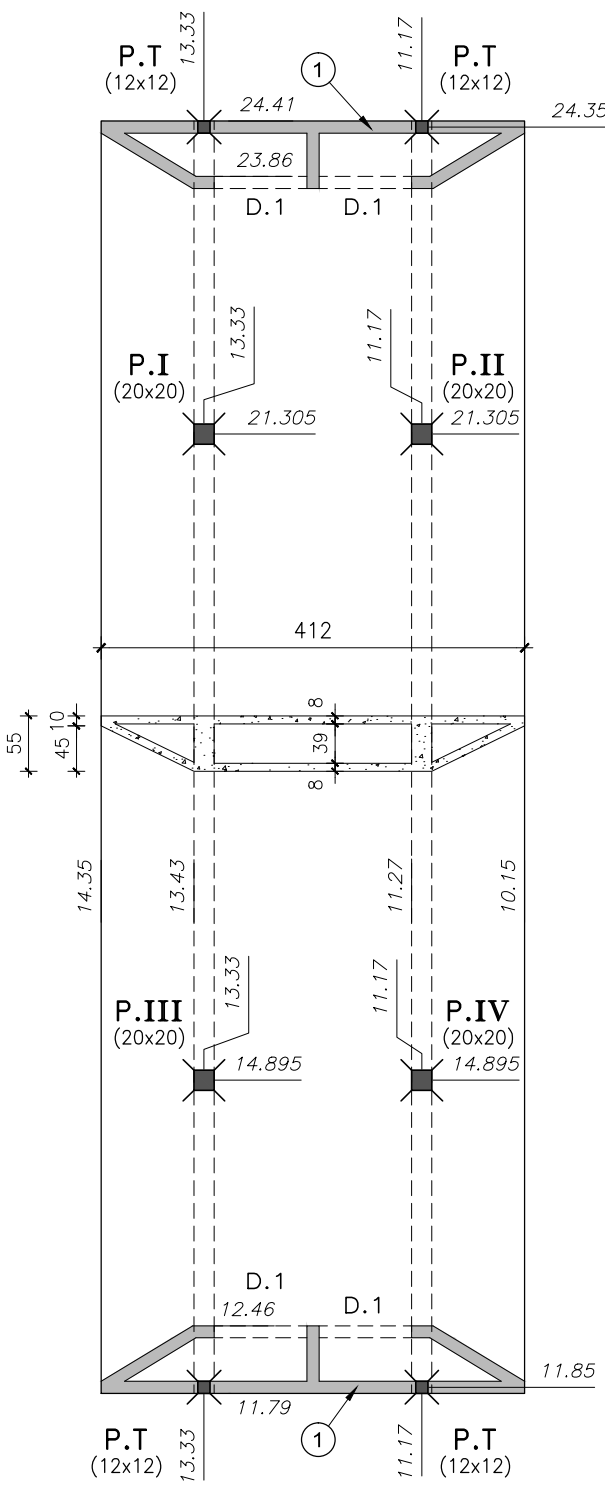

- 1 TIMPANOS EXTREMOS SOBRE MURO PORTANTE Y P.T.
A=E=2ø8
ø8 12 20
20
DOBLE MALLA


- PILARES P.I a P.IV
(20x20)
4ø12
Estr.ø6/15

NOTACIÓN:

MURO PORTANTE
CERÁMICO MACIZO
(MORTERO DE CEMENTO)


- P.T. PILAR DE TRABA
(12x12) 4ø10 Estr.ø6/15
VINCLADOS CON BIGOTES A HILADAS DE MUROS

- D.1 DITELES SOBRE VANOS
(12x15) A:2ø8 E:2ø6 Est.ø6/25

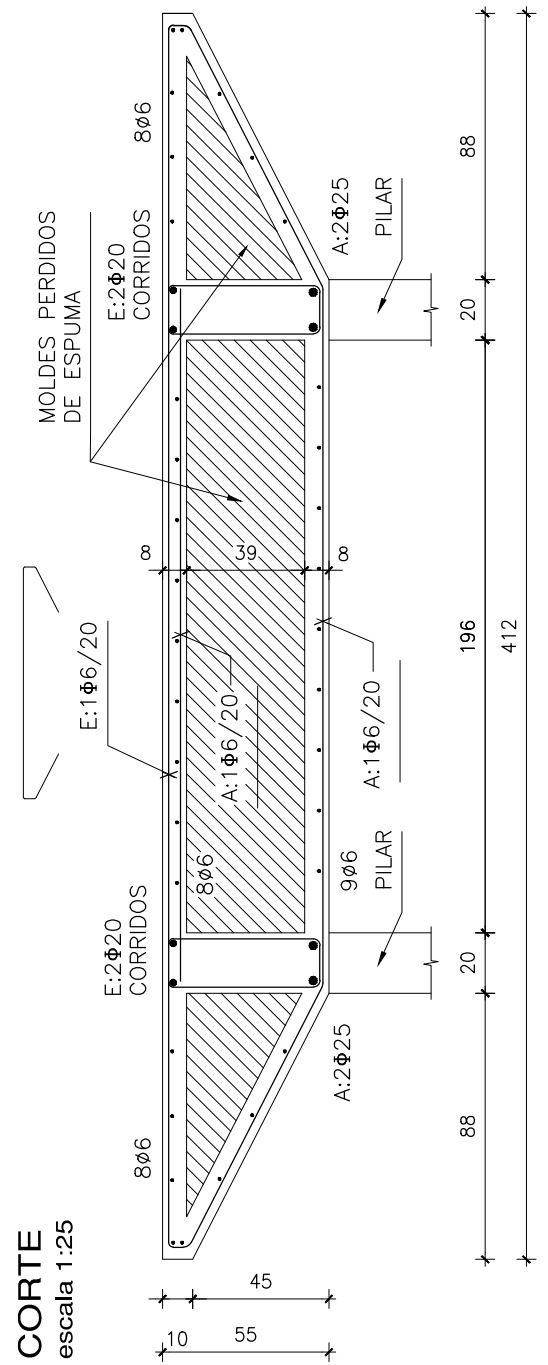




SOBRE PLANTA BAJA
INDICE 100

escala 1:75

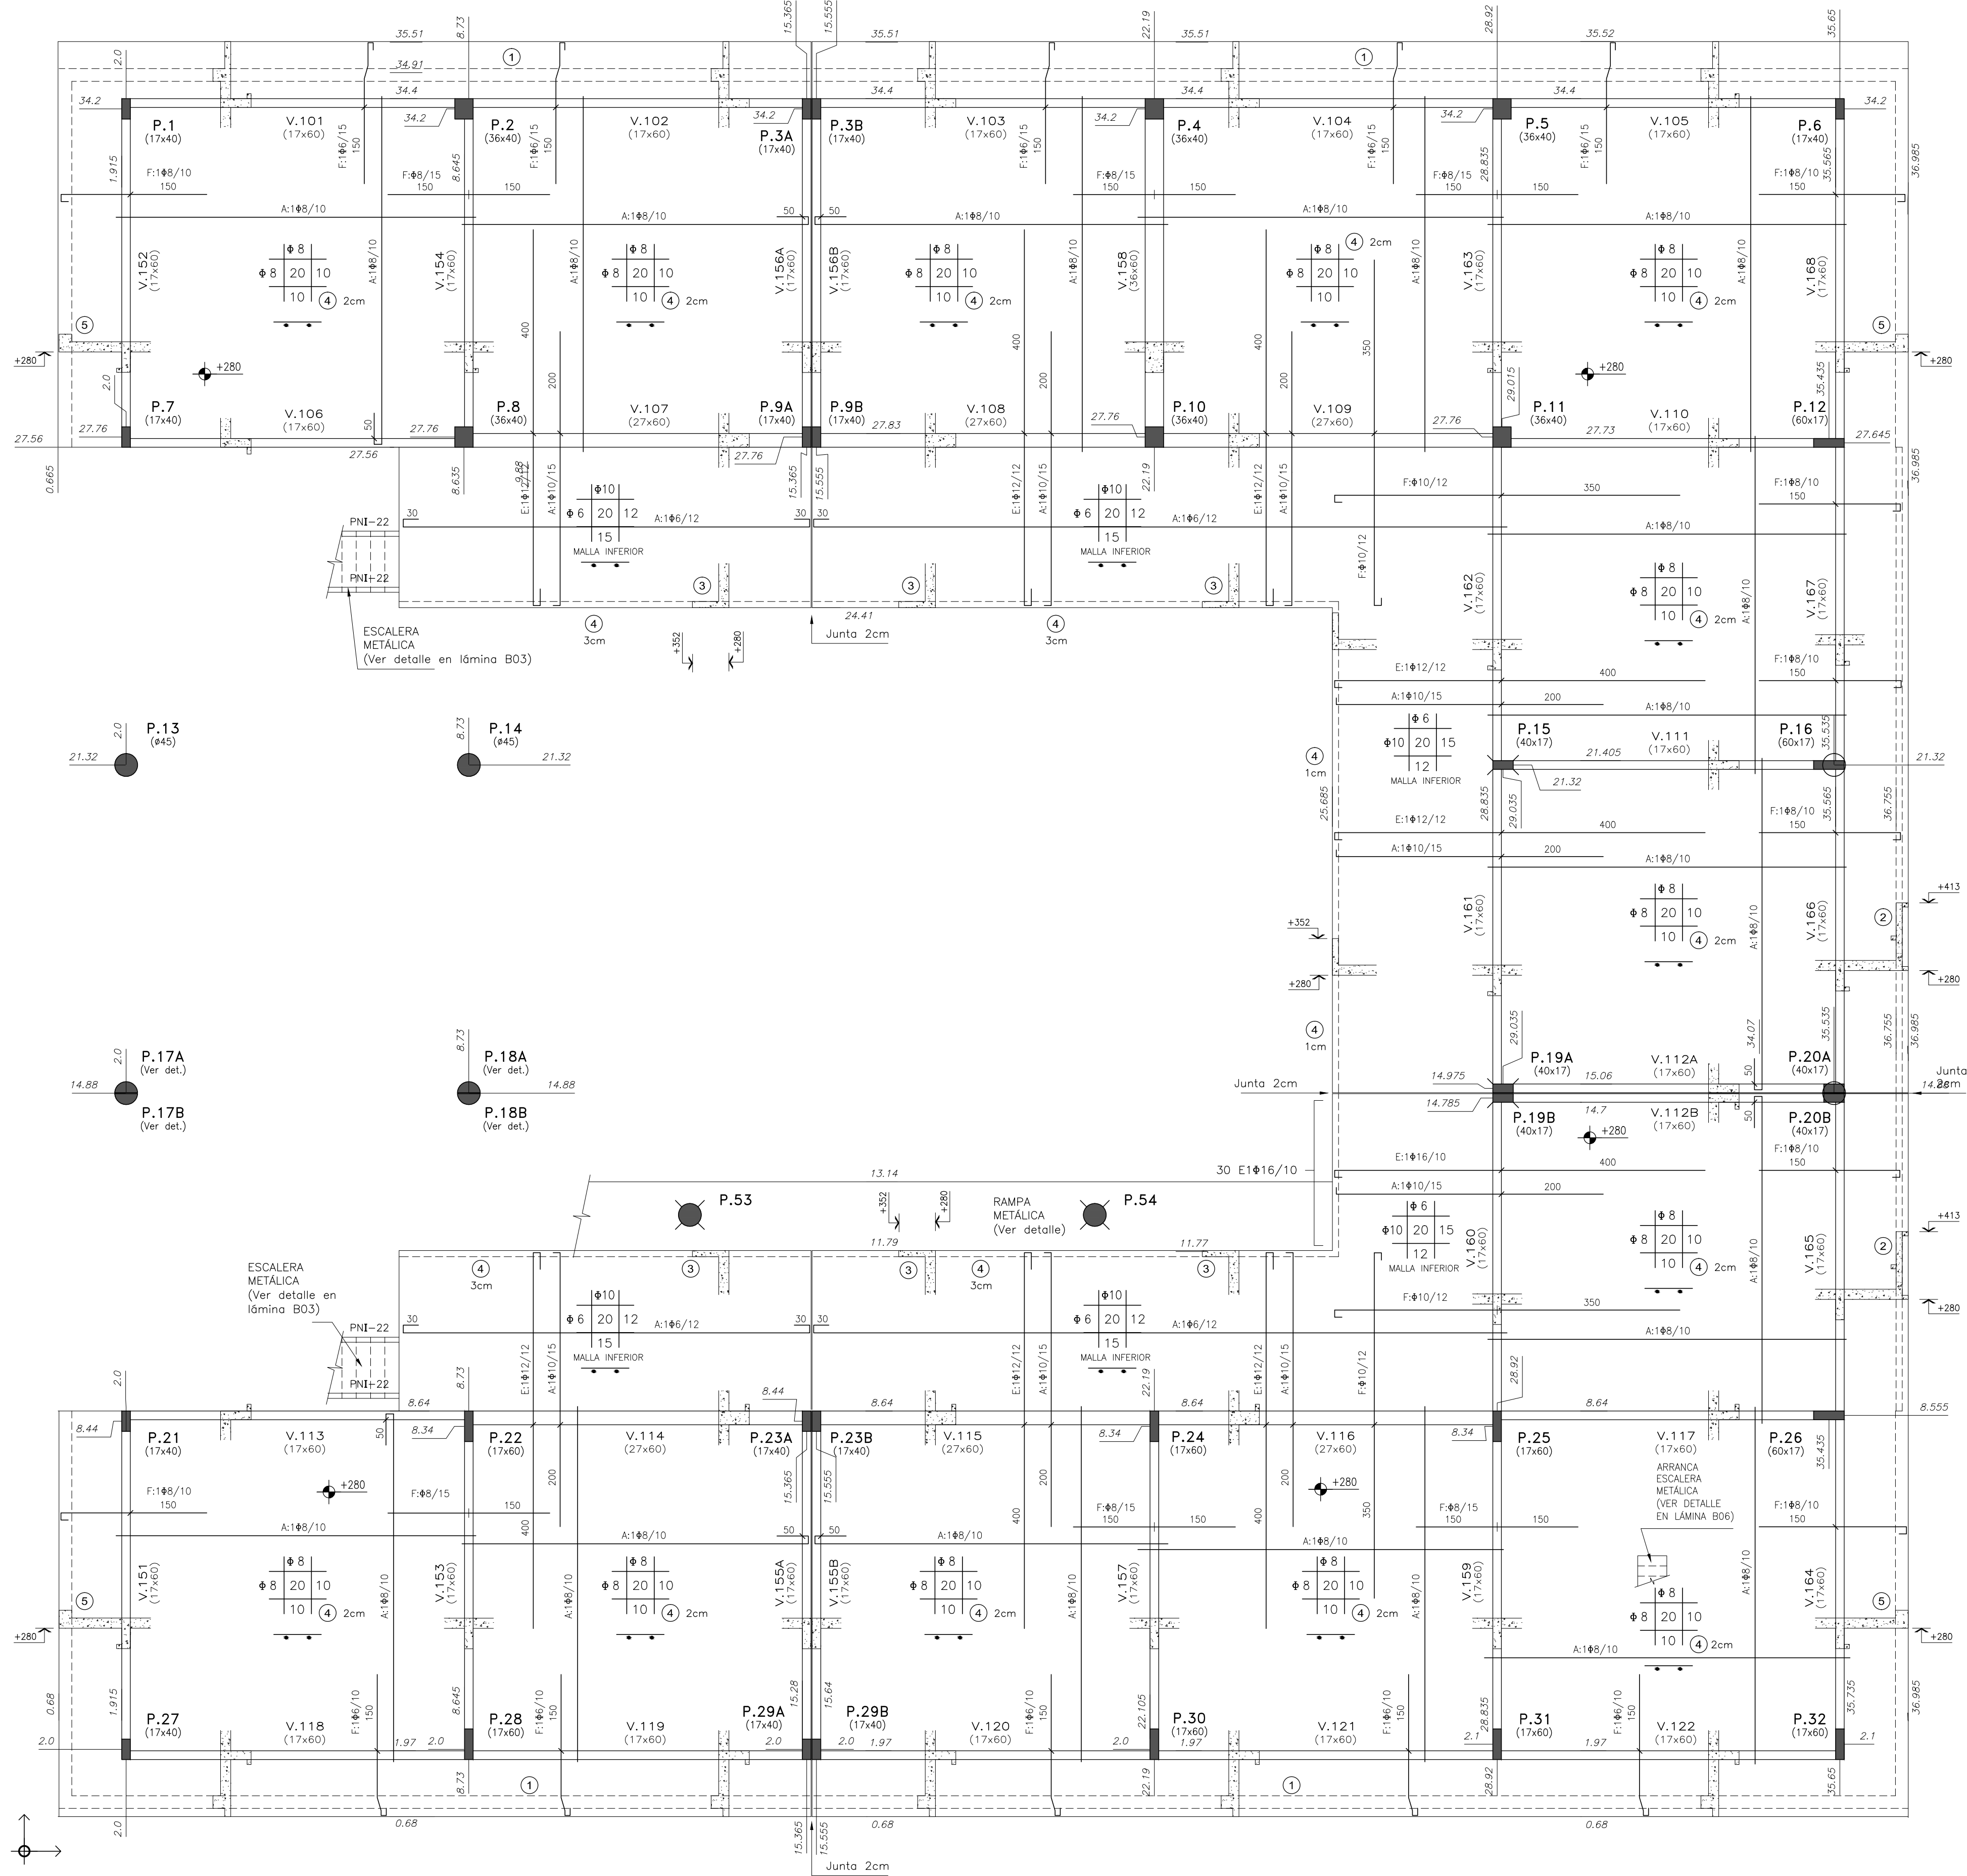


NOTACIÓN:

INDICA NIVELES DE CARA INFERIOR DE LOSAS

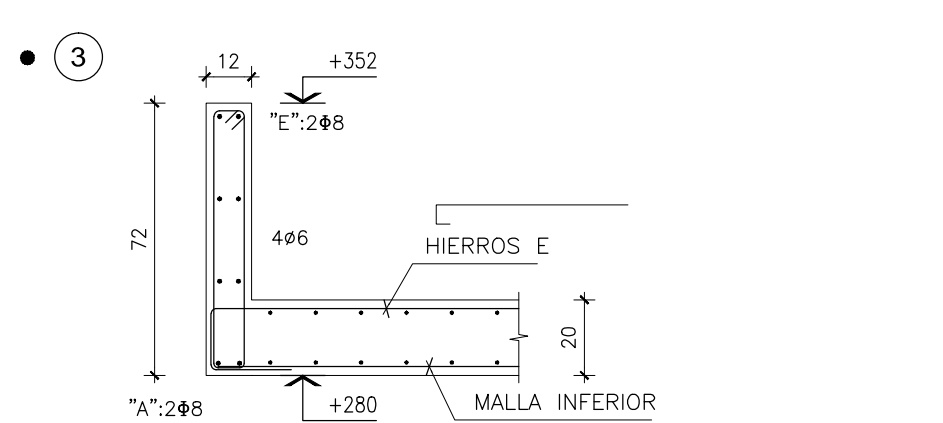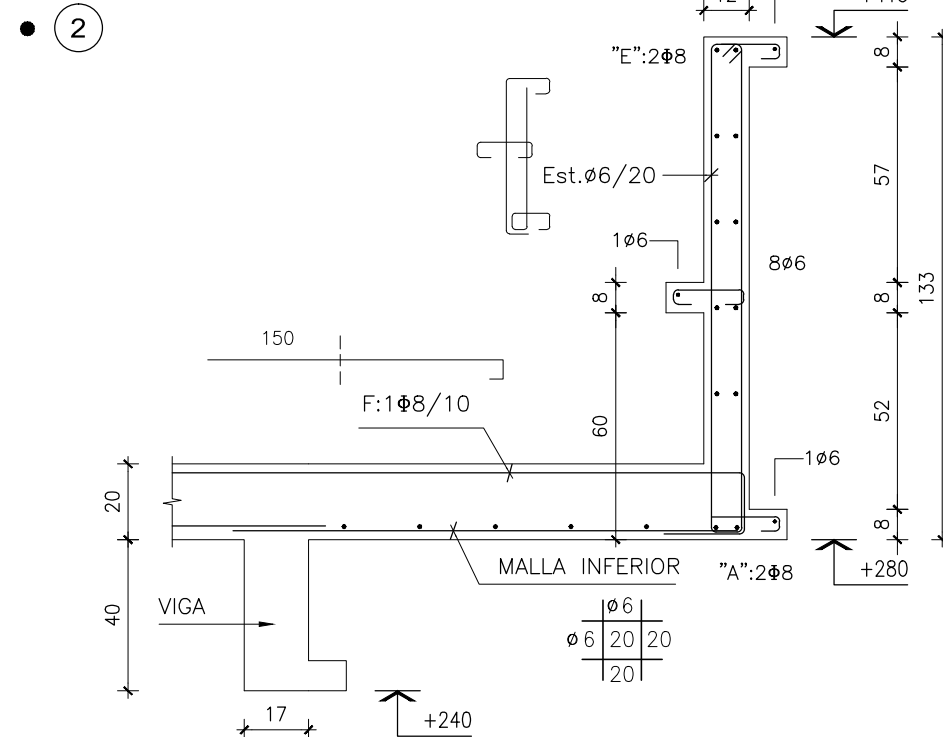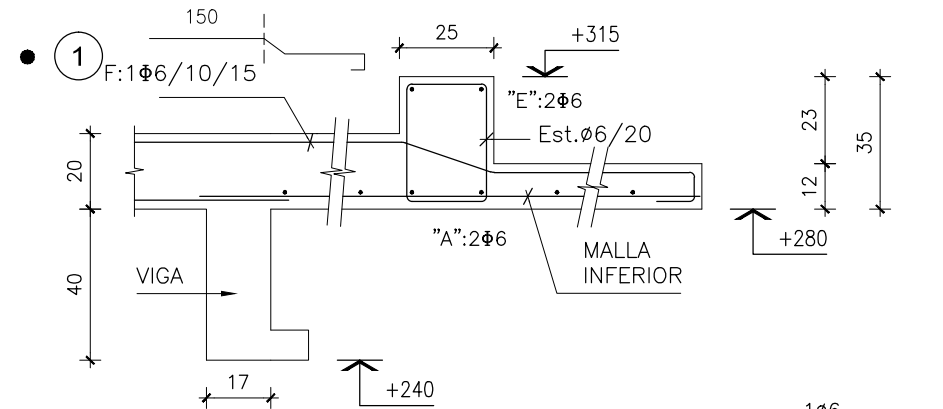


- 4 CONTRAFLECHA AL CENTRO DE LOSAS O EN EXTREMO DE VOLADOS INDICADOS EN PLANTA. MANTENER APUNTALADO MAS ALLA DEL PLAZO CONVENCIONAL DE FRAGUADO DEL HORMIGÓN.

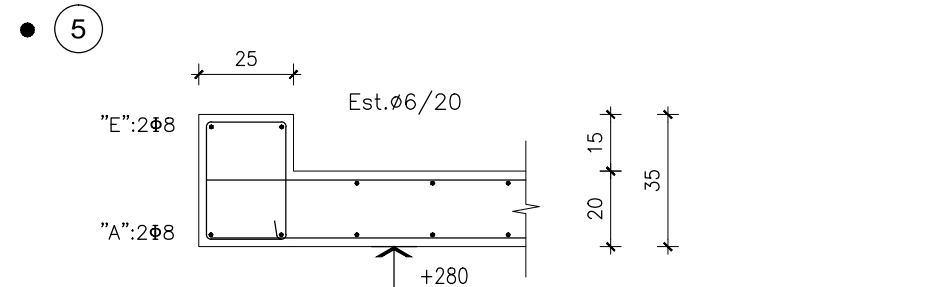

DETALLE DE ALETA INFERIOR
EN VIGAS PERIMETRALES


escala 1:20

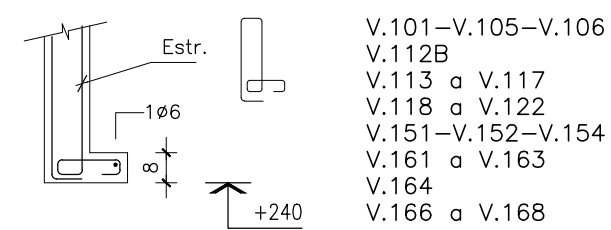

PILARES

escala 1:20

(17x40) 6ø10 Estr.ø6/15 (17x60) 8ø12 Estr.ø6/15 (36x40) 10ø12 Estr.ø6/15 (ø45) 10ø12 Estr.ø6/15

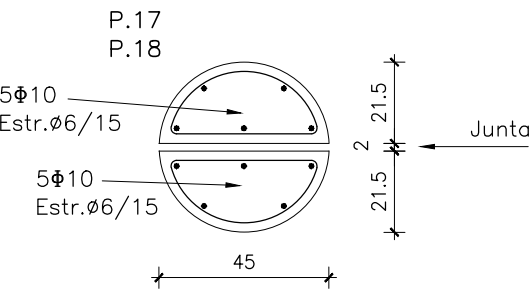

A.N.E.P

P.A.E.P.U

COMPONENTE PLANTA FISICA
AREA DE PROYECTOS

LAMINA
B04

OBRA ESCUELA EN BARRIO LOS BULEVARES
MONTEVIDEO

TIPOS
--

ESTRUCTURA - SOBRE P. BAJA - INDICE 100

FECHA
OCT/2016

ESCALA
1/75

ARCHIVO LOS BULEVARES/ALZADOS.DWG

COORD. PLANTA FISICA ARQ. F. DEFERRARI

COORD. PROYECTO ARQ. C. SIYA

PROYECTISTA MG ARQ. PEDRO BARRÁN

COLABORADOR/A ARQ. JIMENA GILARDONI