




PLANTA ALTA

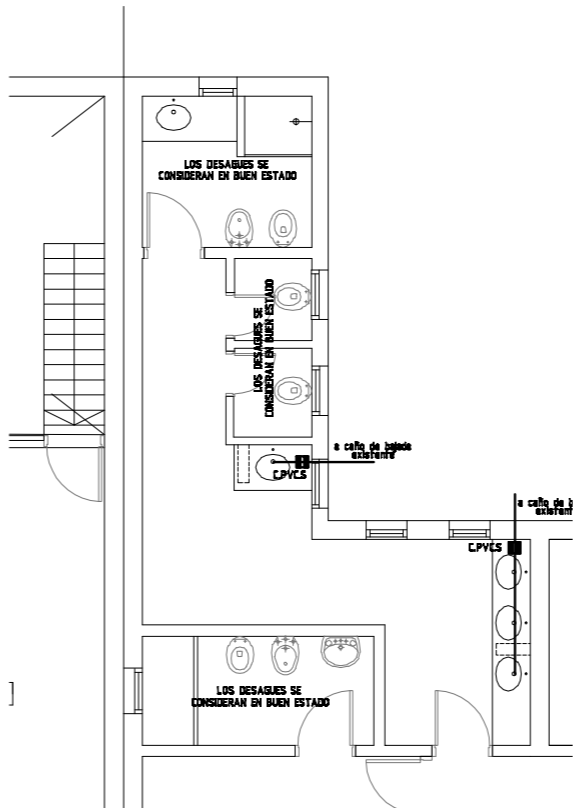


PLANTA ALTA

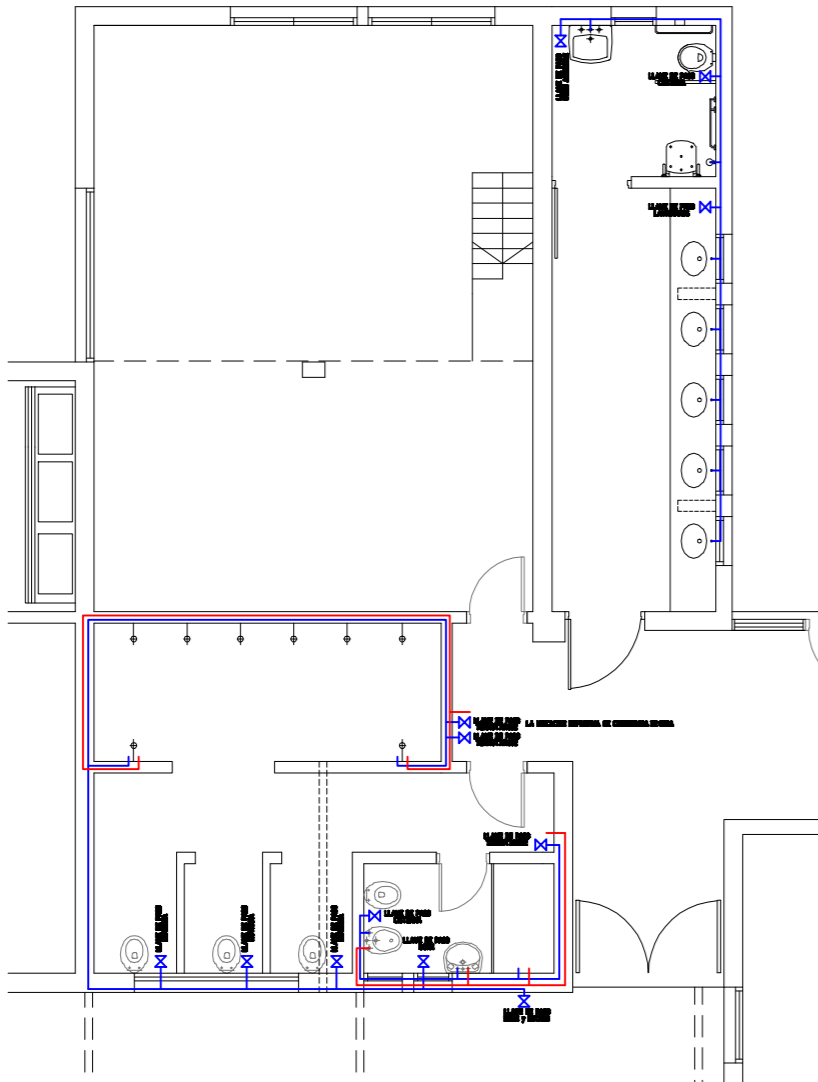

PLANTA BAJA
ABASTECIMIENTO
escala 1/100

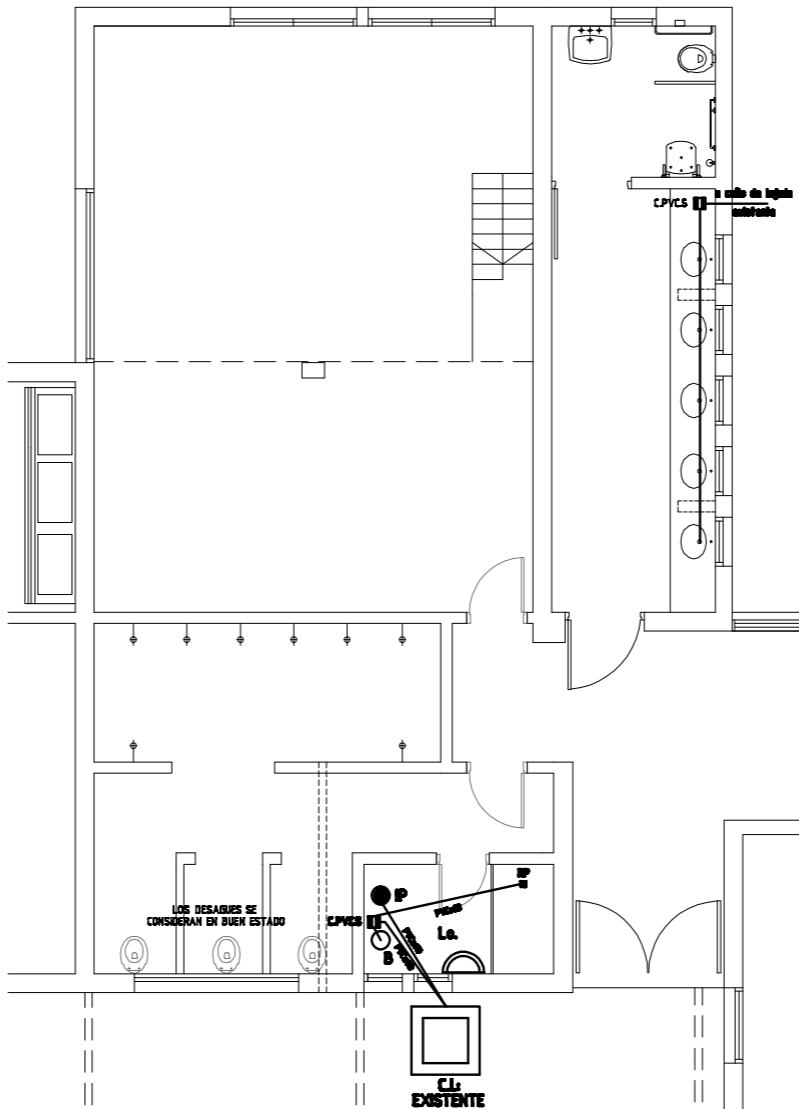

PLANTA BAJA
DESAGUES
escala 1/100

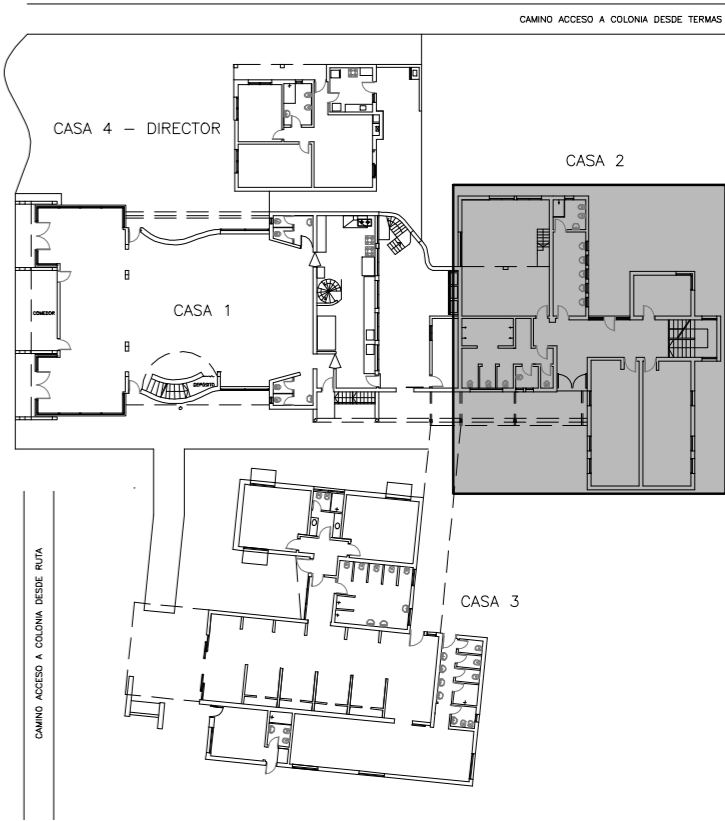

ADMINISTRACION NACIONAL DE EDUCACION PUBLICA CODICEN		DIRECCIÓN SECTORIAL DE INFRAESTRUCTURA COMISION DESCENTRALIZADA DE ANEP - SALTO			
OBRA:	ESCUELA Nº 118	LOCALIDAD:	TERMAS DE ARAPEY	FECHA:	11/2016
DIRECCION:	ROUTA DE ACCESO A TERMAS DE ARAPEY	DEPARTAMENTO:	SALTO	ESCALA:	1/50
PLANO DE:	AC. SANITARIA			LAMINA Nro:	L 10
	SECTOR MASCULINO				
PROYECTO:	ARQ. ADOLFO CORREA		FIRMA:	IS02	
AYTE. de ARQTO:					
TECNICO:			FIRMA:		