


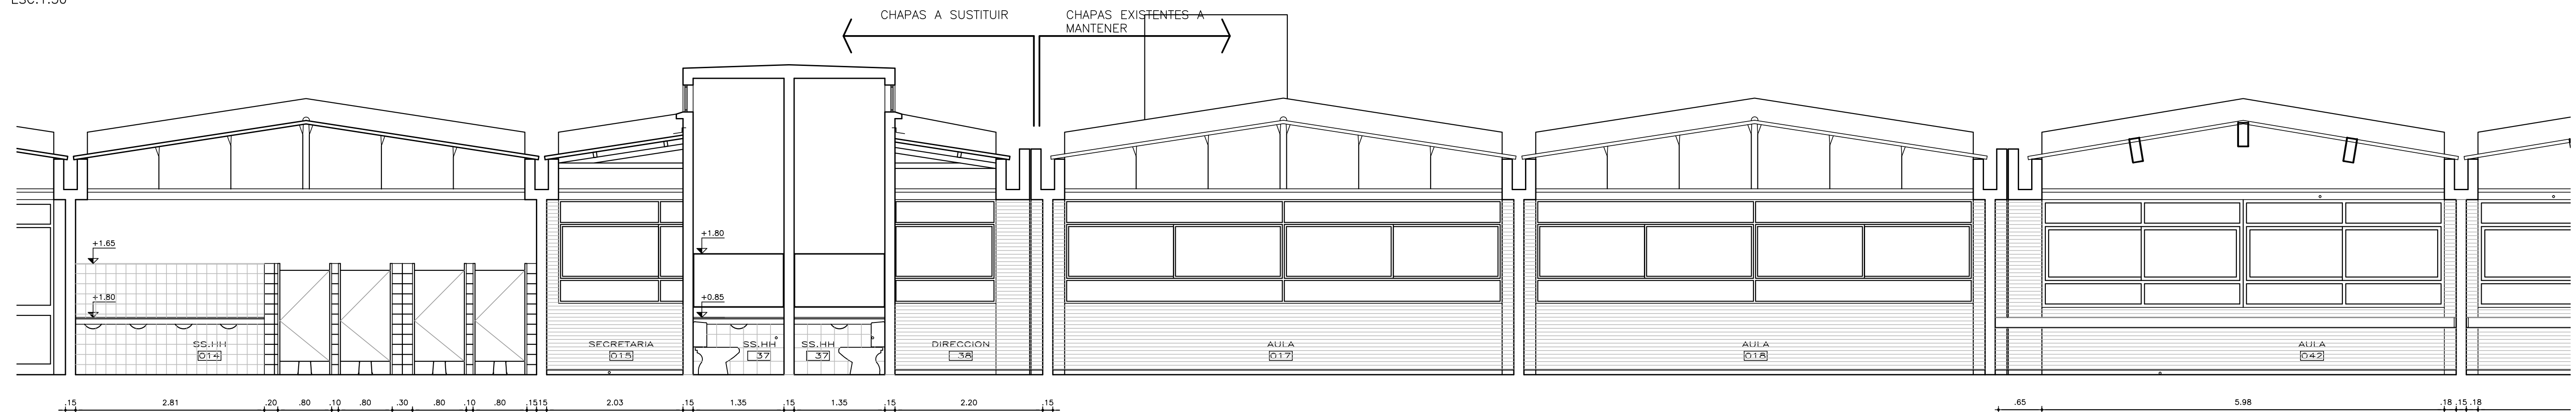

CORTE BB
ESC.1:50



CORTE CC
ESC.1:50

- CHAPA GALVANIZADA C24
SELLADOR PARA JUNTAS DE CALIDAD IGUAL O SUPERIOR A SIKAFLEX 1-A PLUS.
ESPUMA DE POLIESTIRENO ESPESOR 2cm.
RELLENO PARA PENDIENTE HORMIGON PORRE.
MEMBRANA ASFALTICA CON ALUMINIO GOFRADO.
CHAPA TIPO AUTOPANEL C24 TERM. ZINCALGRIP.
FUADOR PARA AUTOPANEL.
HIERRO ANGULO 2"x3" x 3/16" FUADO AL CANALON CON TACOS METALICOS EXPANSIVOS.


PERFIL OMEGA 213 TERMINACION NATURAL
MANTO DE LANA DE VIDRIO e=2" TERMO-ACUSTICO
POLIETILENO
MDF e=9mm. TERMINACION: ESMALTE SINTETICO BLANCO TIZA.

+3.00

DETALLE CANALON
esc. 1:10

REFERENCIAS:

- 1 - CHAPAS AUTOPANEL EXISTENTES A MANTENER
- 2 - CHAPAS FIBROCEMENTO A SUSTITUIR POR TIPO AUTOPANEL
- 3 - CIELORRASO EXISTENTE A MANTENER TIPO MUROPANEL
- 4 - CIELORRASO PLACAS DE POLIESTIRENO A SUSTITUIR POR TIPO 1 O TIPO 2

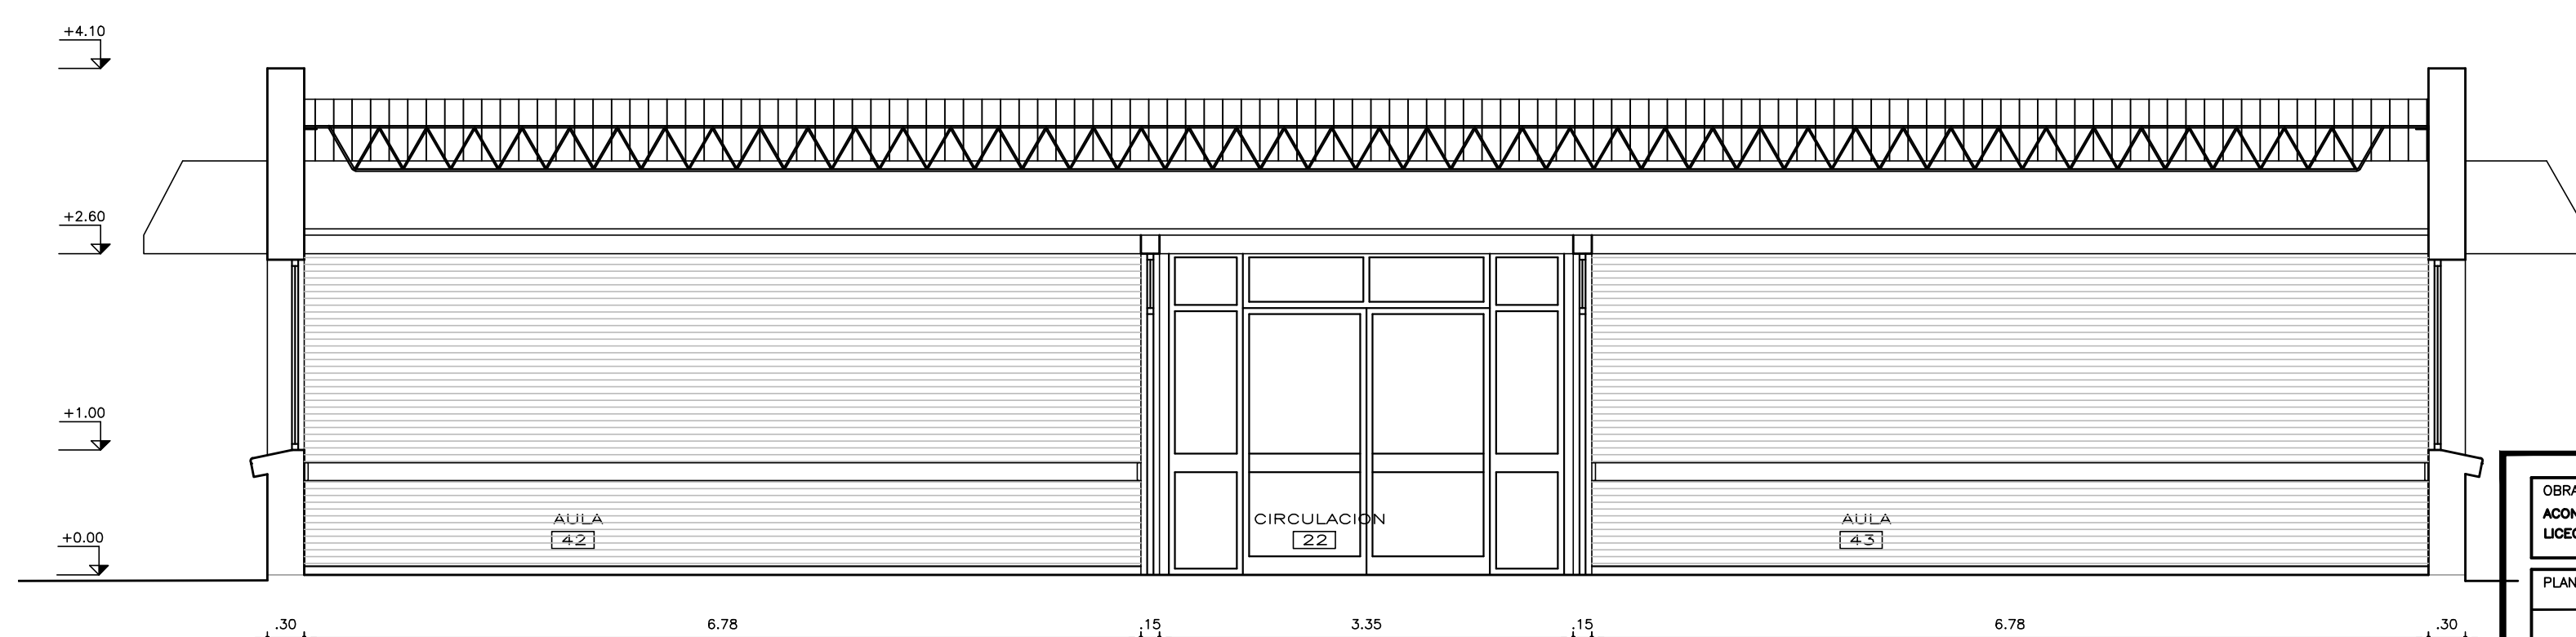

NOTA: TODAS LAS MEDIDAS SE RECTIFICARÁN EN OBRA

OBRA: ACONDICIONAMIENTOS CUBIERTA LICEO RIO BRANCO	LOCALIDAD: RIO BRANCO DEPARTAMENTO: CERRO LARGO	FECHA: 12/2016 ESCALA: 1/200
PLANO DE: PLANTA DE TECHOS Y PLANTA BAJA	ARQUITECTO: LAURA ECHEVARRIA	FIRMA: A1
AYTE. de AROTO:	TECNICO:	FIRMA: