


← CIUDAD DE ARTIGAS

→ RUTA NACIONAL N° 30

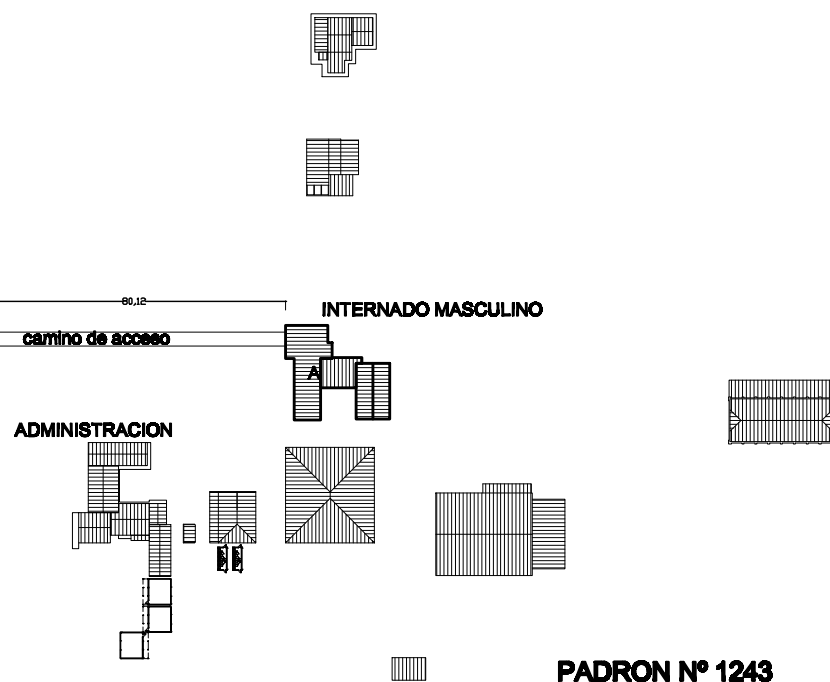

UBICACION ESC. 1/2000

ESCUELA AGRARIA ARTIGAS

PADRON N° 1243

AREAS A REFORMAR Y REFACCIONAR

A- INTERNADO MASCULINO

PLANTA BAJA - 432, 82 m²

PLANTA ENTREPISO - 62, 70 m²



ADMINISTRACIÓN NACIONAL
DE EDUCACIÓN PÚBLICA

CONSEJO DIRECTIVO CENTRAL

DIRECCIÓN SECTORIAL DE
INFRAESTRUCTURA

OBRA: REFORMA LOCALIDAD: **ARTIGAS**
DIRECCION: RUTA 30 KM 5 DEPARTAMENTO: **ARTIGAS**

FECHA:
24.07.17
ESCALA:
1:2000

PLANO DE: UBICACION
ESCUELA AGRARIA ARTIGAS - INTERNADO MASCULINO

LAMINA Nro:
L 1

ARQUITECTO: JUAN CARLOS RODRIGUEZ MOTTA FIRMA:

AYTE. de ARQTO.: OSVALDO GONZALEZ

TECNICO: FIRMA:

U1