




ESCUELA AGRARIA /RELEVAMIENTO
SECTOR A / ESPACIOS EDUCATIVOS

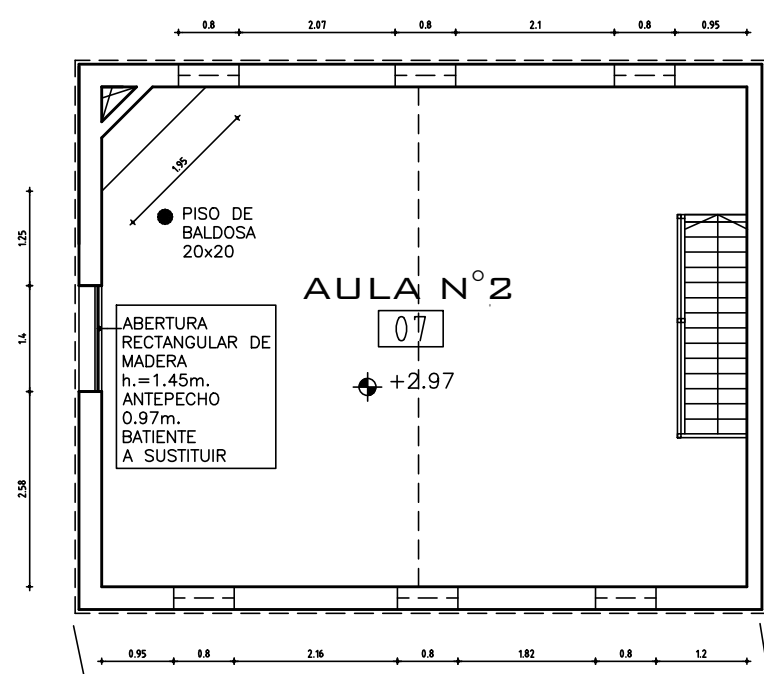


AULA SOBRE INFORMÁTICA
PLANTA ALTA
ESCALA 1/100

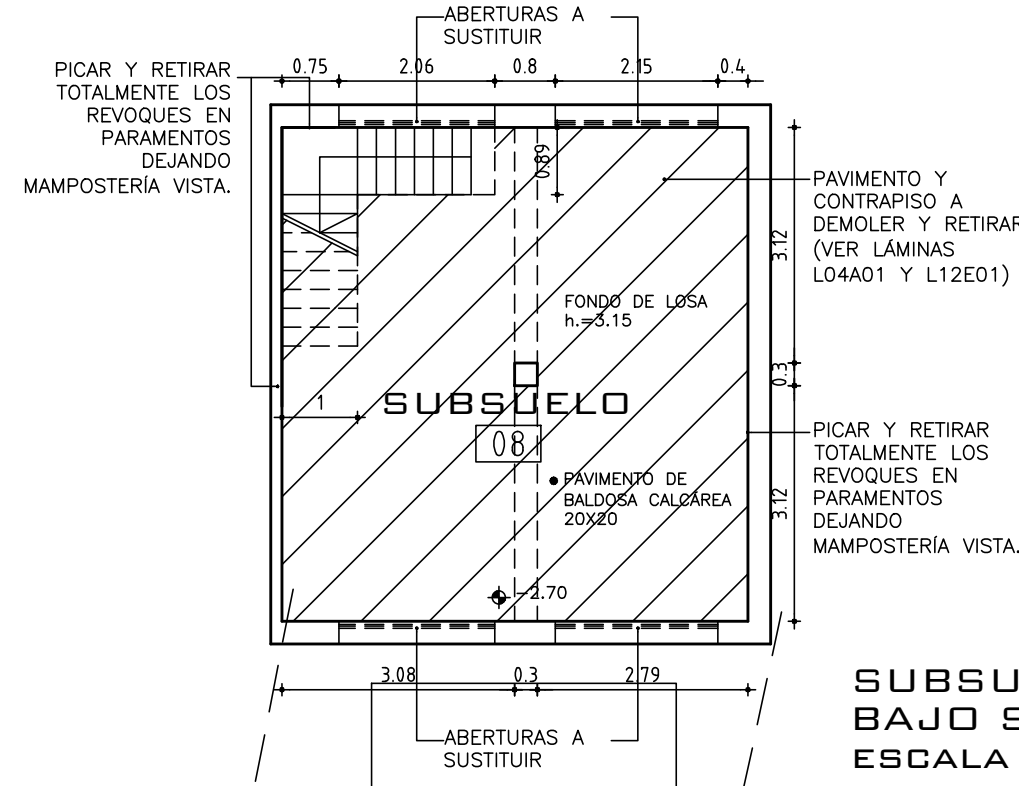


SUBSUELO
BAJO SALA DE PROFESORES
ESCALA 1/100

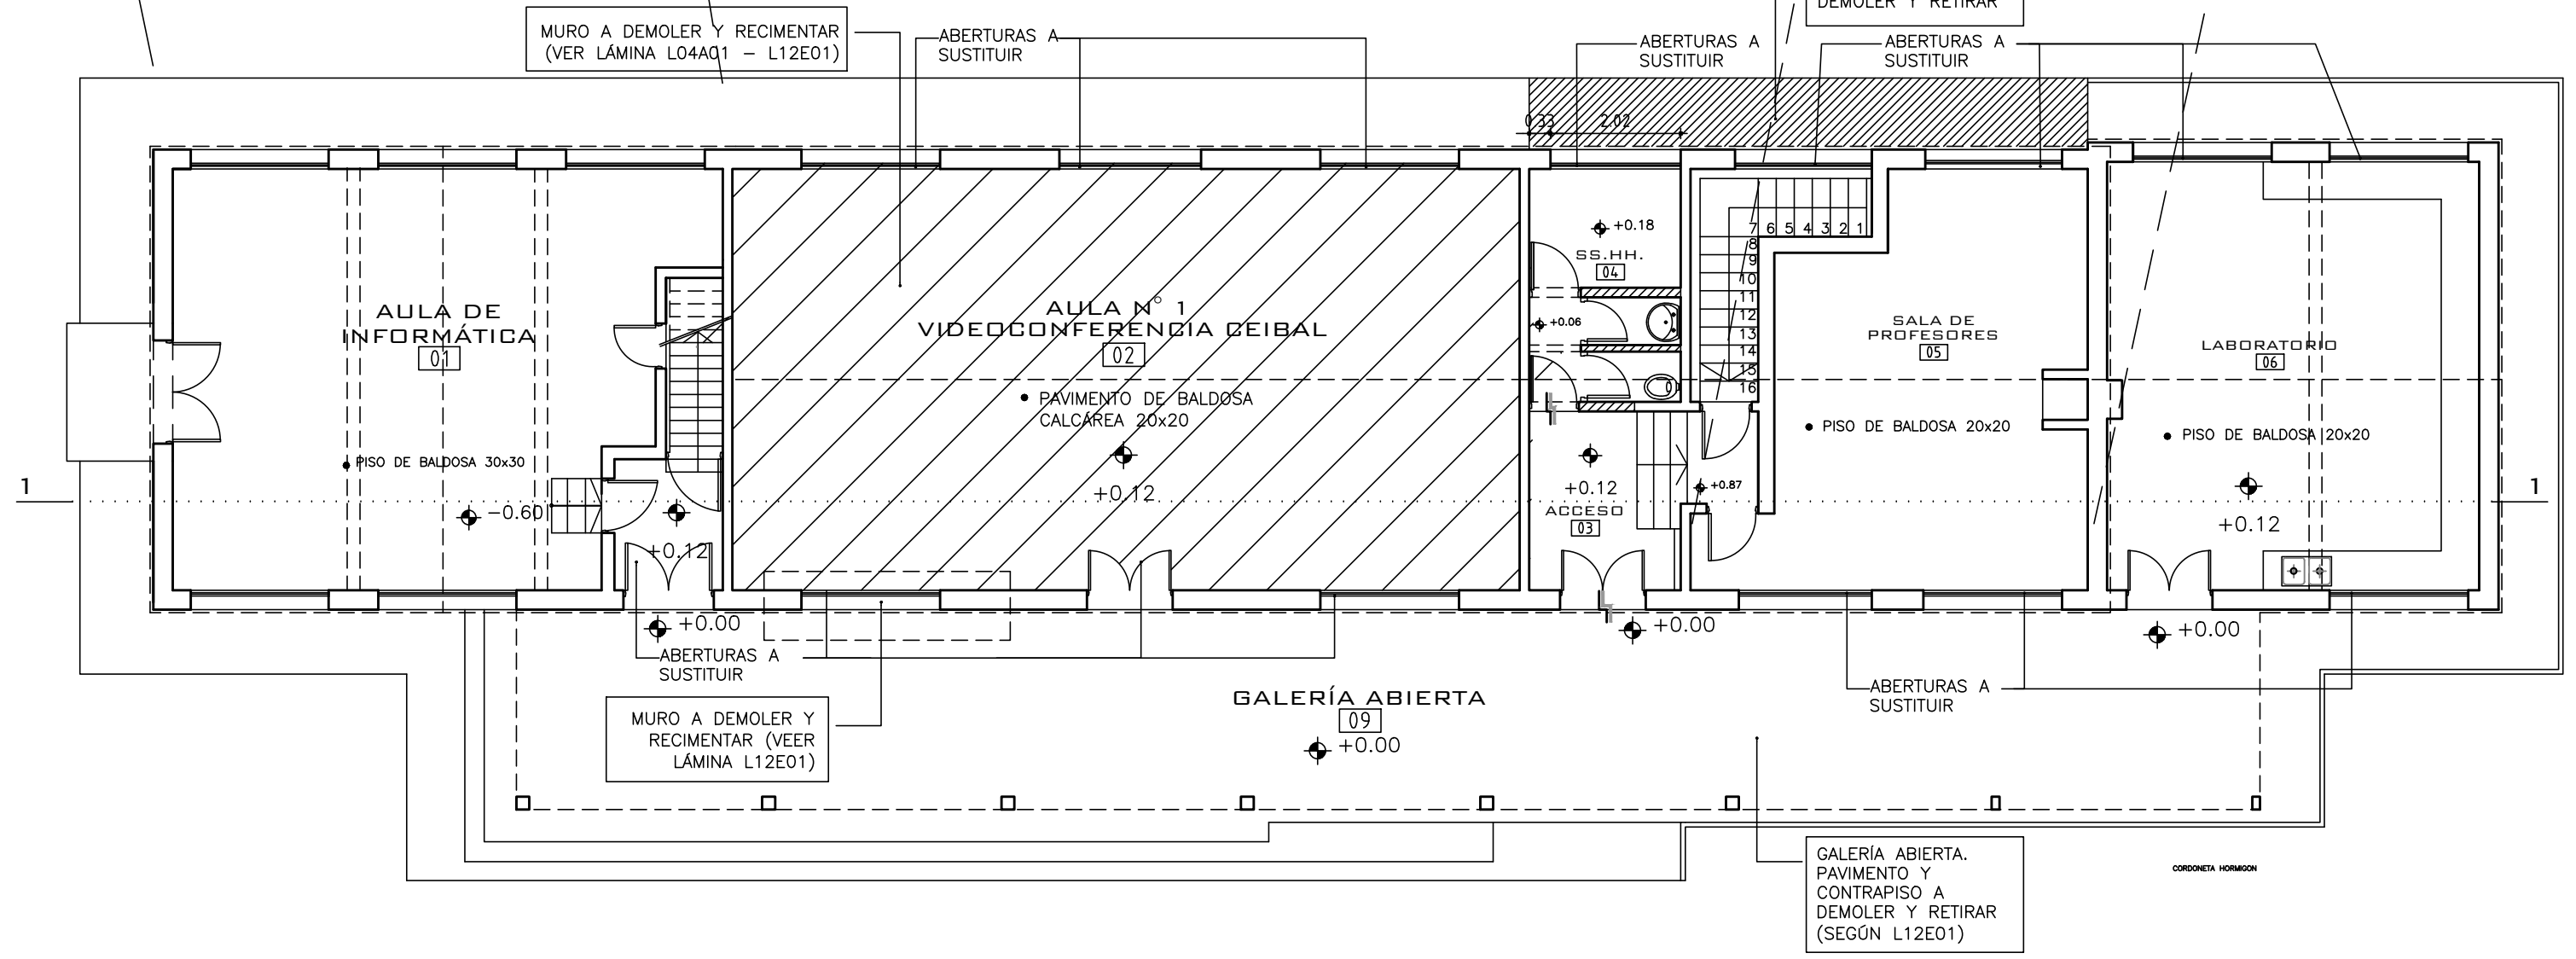

PLANTA BAJA GRAL
ESCALA 1/100

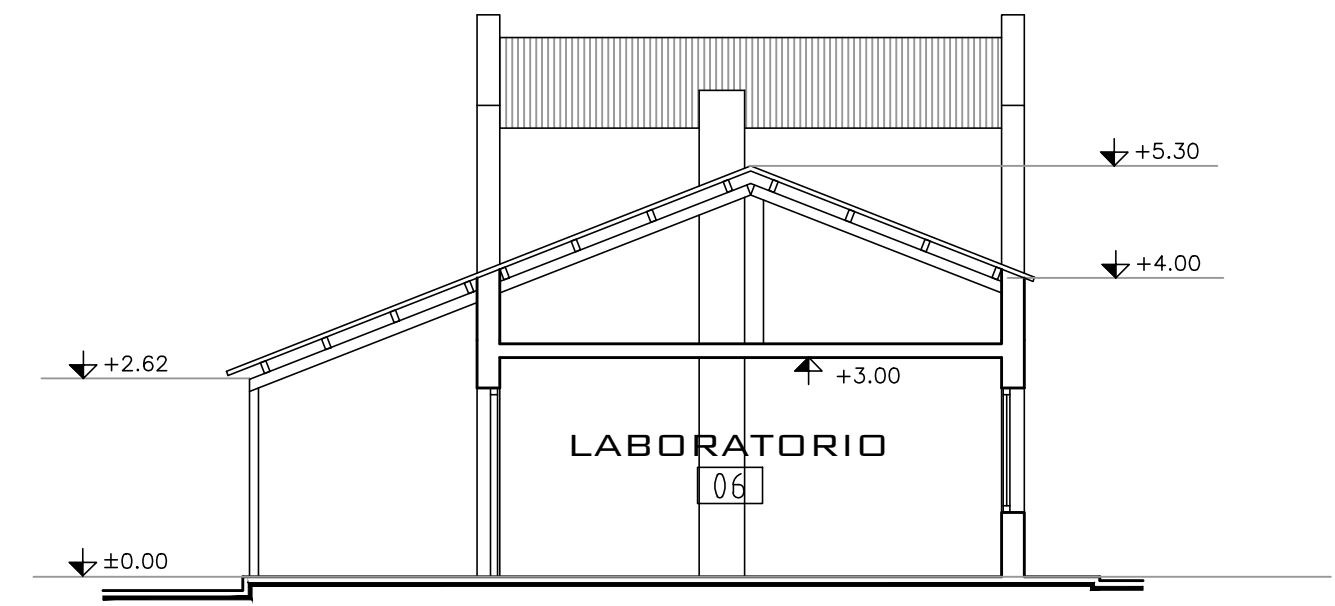

CORTE 2-2
ESCALA 1/100

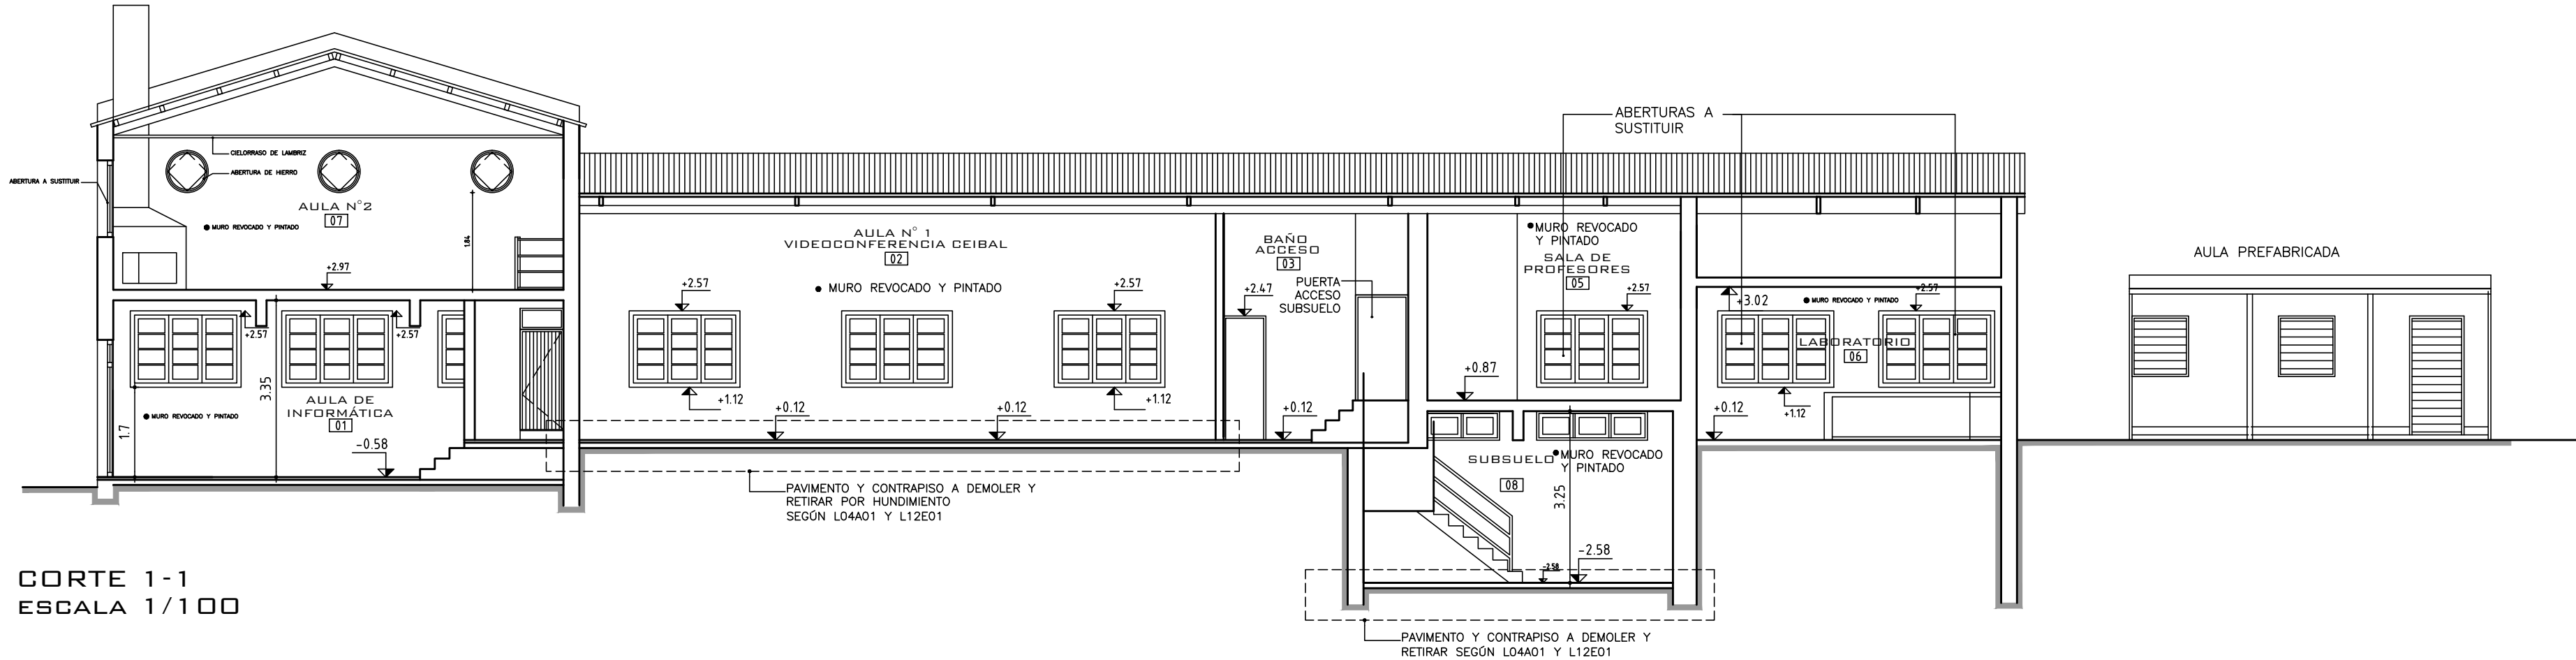

CORTE 1-1
ESCALA 1/100

NOTA:
Los pavimentos y contrapisos
que se demuelen y retiran.
Se realizarán según láminas
L04A01, L12E01 y MCP

ADMINISTRACIÓN NACIONAL DE EDUCACIÓN PÚBLICA		ÁREA DE PROYECTOS	
DIRECCIÓN SECTORIAL DE INFRAESTRUCTURA		CONSEJO DIRECTIVO CENTRAL	
OBRA:	ESC. AGRARIA DE SARANDÍ GRANDE	LOCALIDAD:	SARANDÍ GRANDE
CALLE:		DEPARTAMENTO:	FLORIDA
FECHA:	JULIO/2018	ESCALA:	1:50
PLANO DE:	ESC. AGRARIA / ALBANILERIA		
RELEVAMIENTO / SECTOR A - ESPACIOS EDUCATIVOS	L 03		
ARQUITECTO:	ERNESTO MARTÍNEZ PUIGRO	FIRMA:	
AYTE. DE ARQTO:	HORACIO MUÑOZ	FIRMA:	
TECNICO:		FIRMA:	
DEBUJANTE:		FIRMA:	

R01