



### OBRAS ACCESORIAS


#### RECONSTRUCCION PISO SECCION escala: 1/10

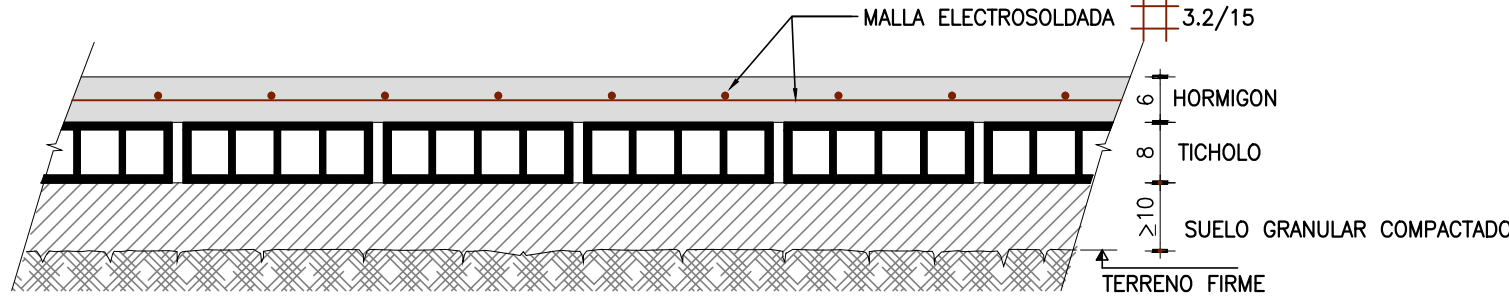

#### DEMOLICIONES SUB SUELO escala: 1/100

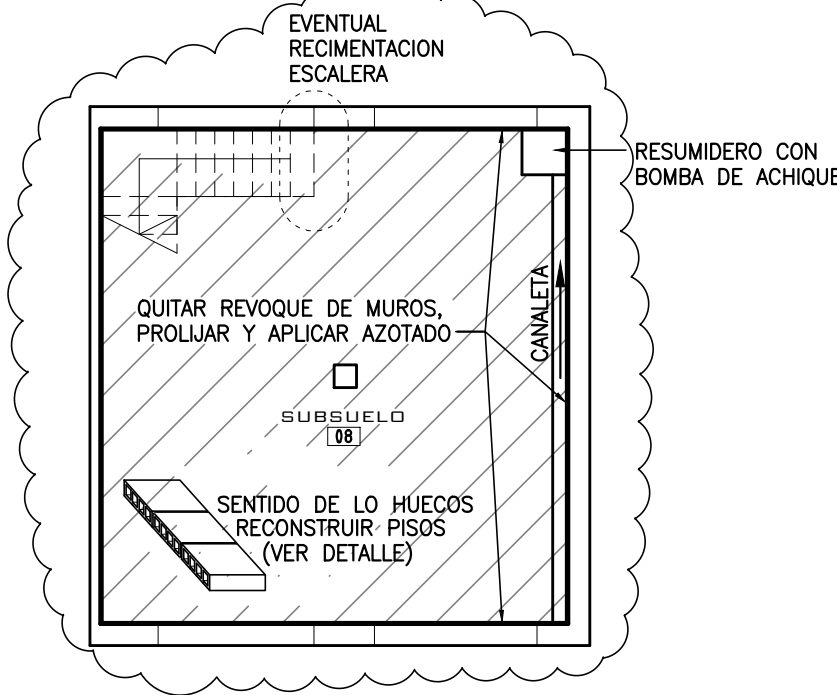


#### DEMOLICIONES PLANTA escala: 1/100

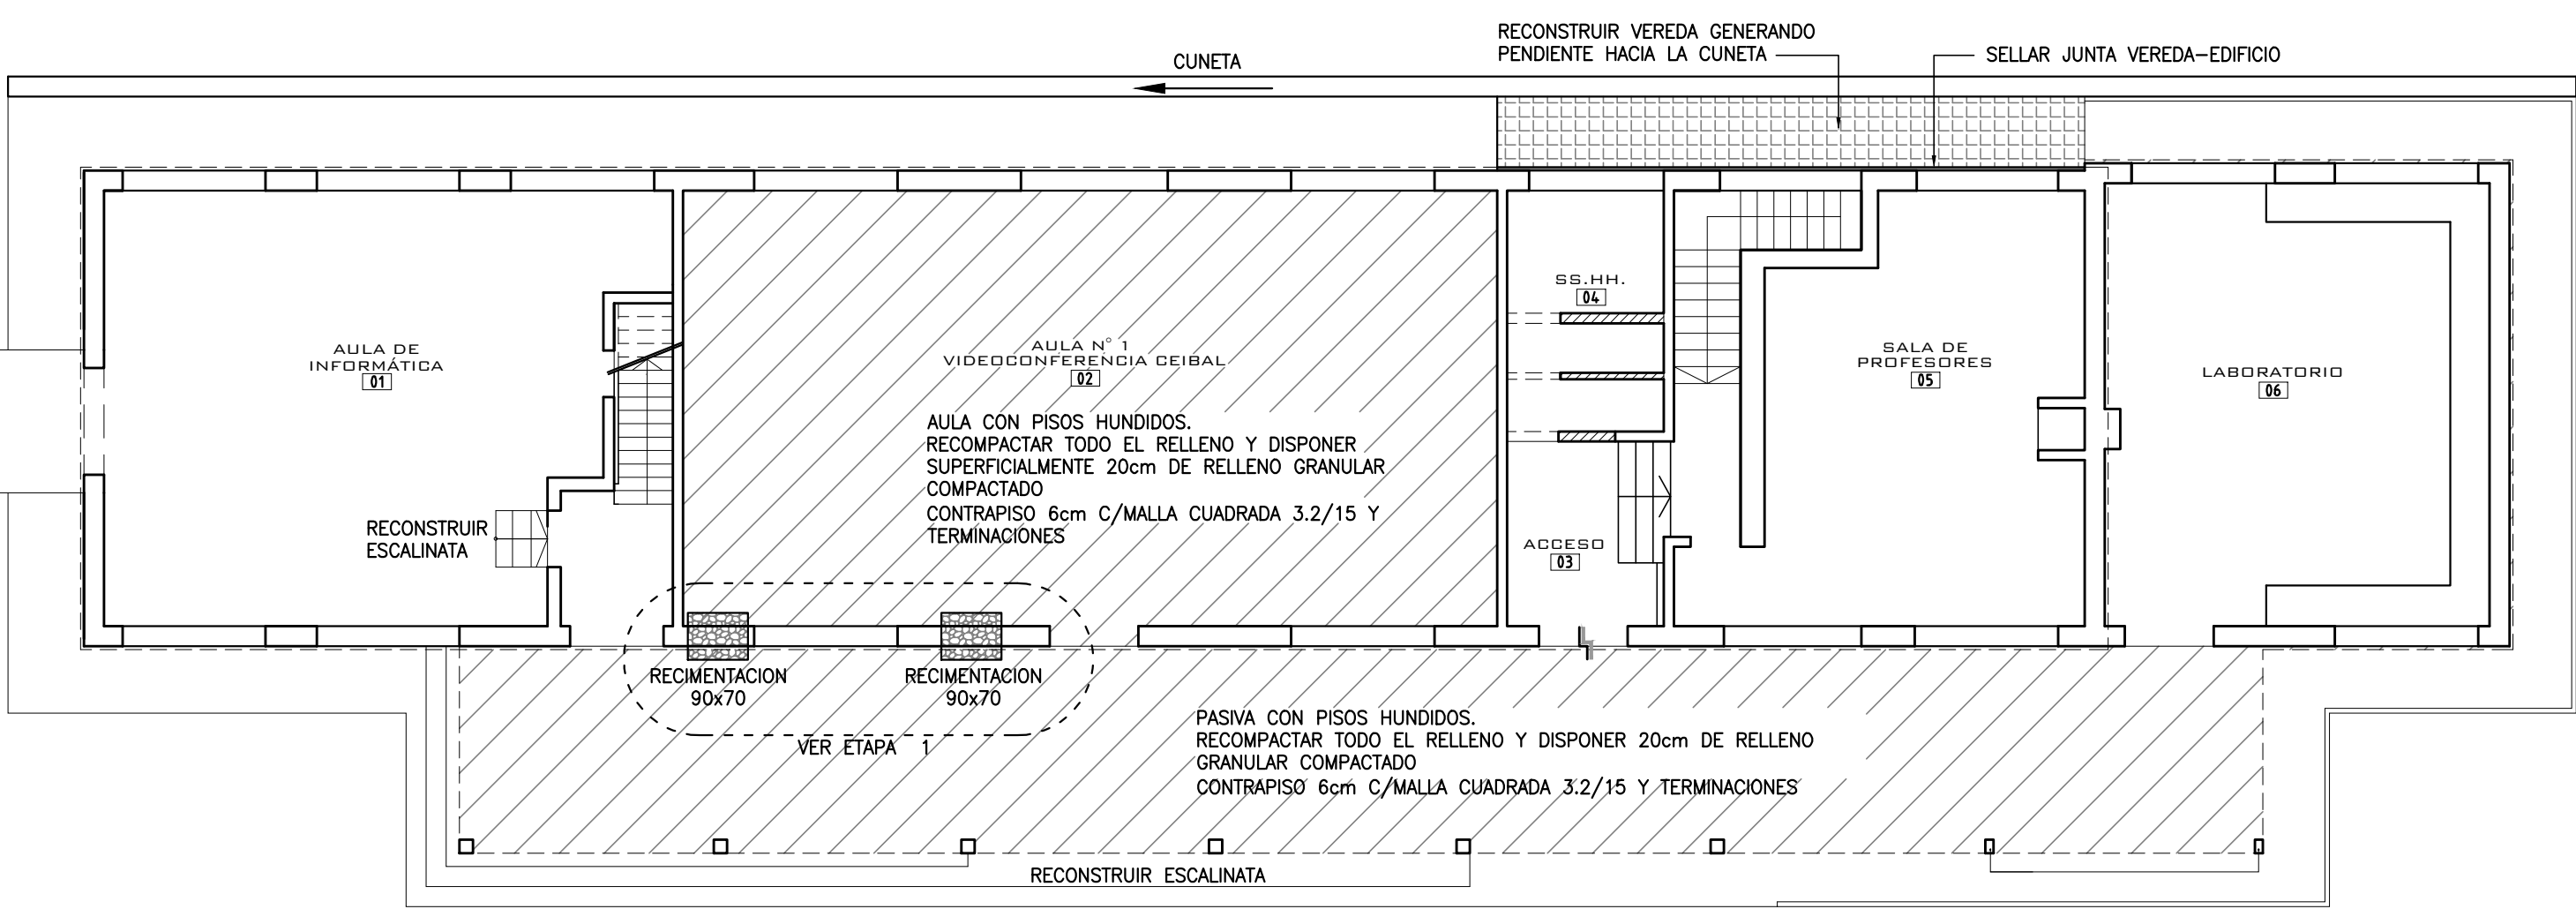


### ETAPA 1


#### RECIMENTACION PLANTA PARCIAL escala: 1/25

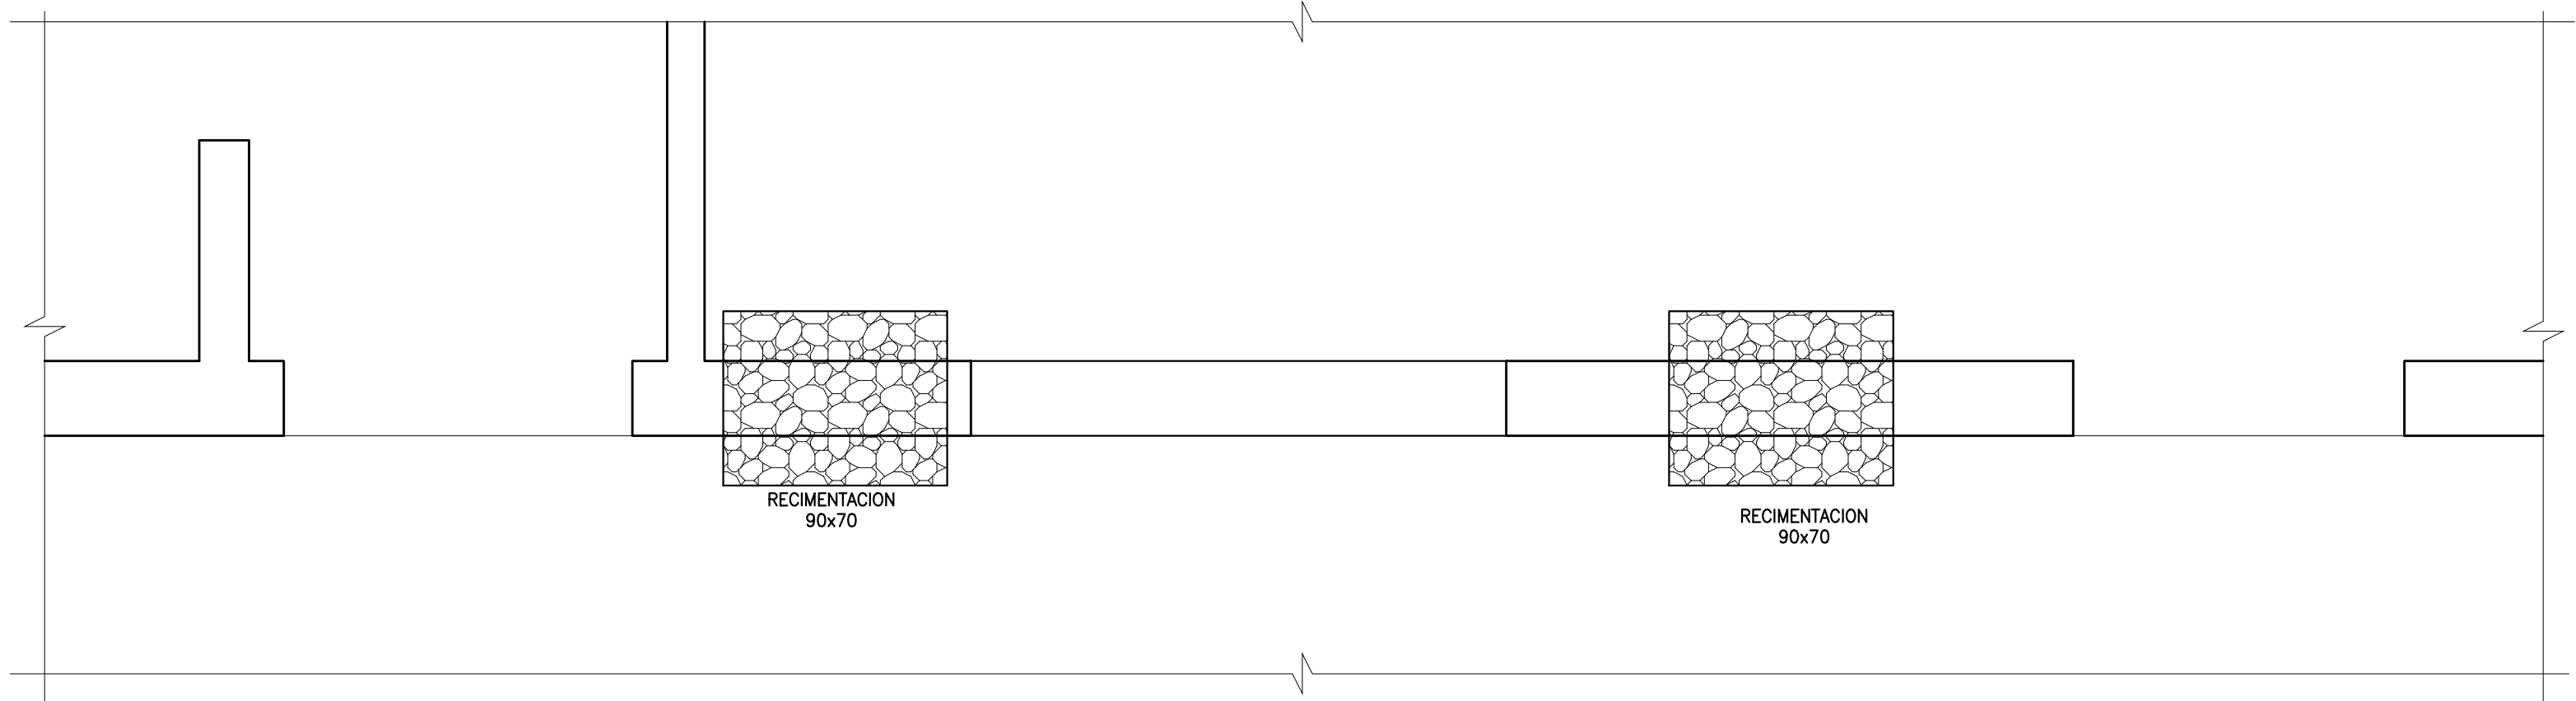

#### SECCION ETAPA 1a escala: 1/25

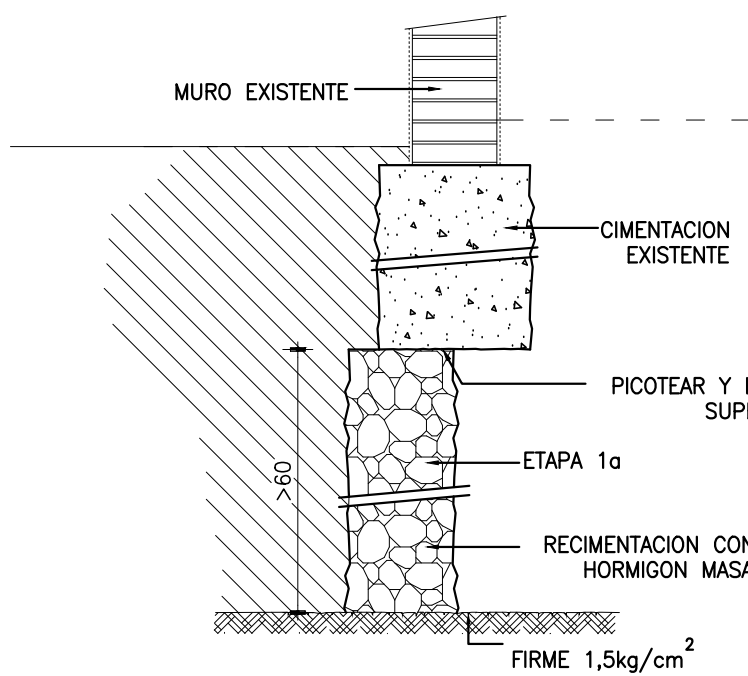


#### SECCION ETAPA 1b escala: 1/25

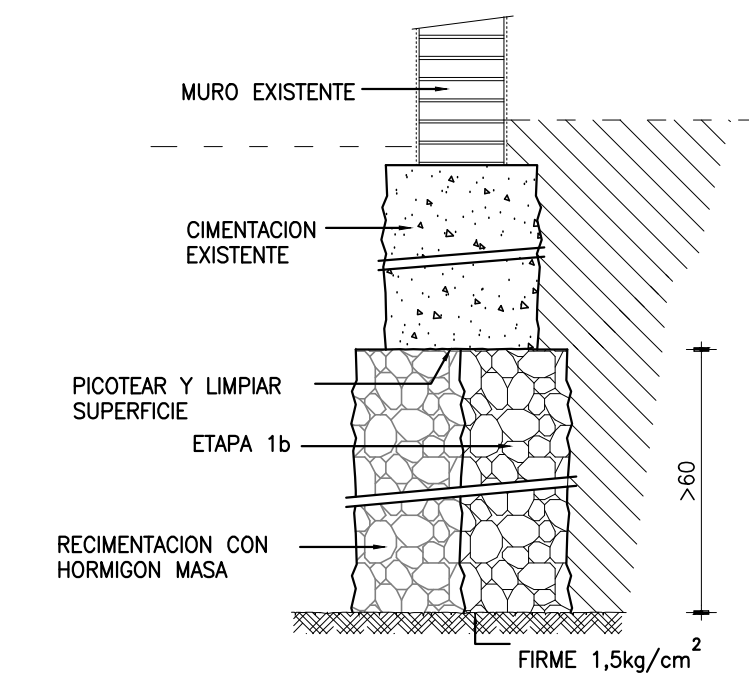


### ETAPAS 2 Y 3


#### DINTEL PLANTA escala: 1/25

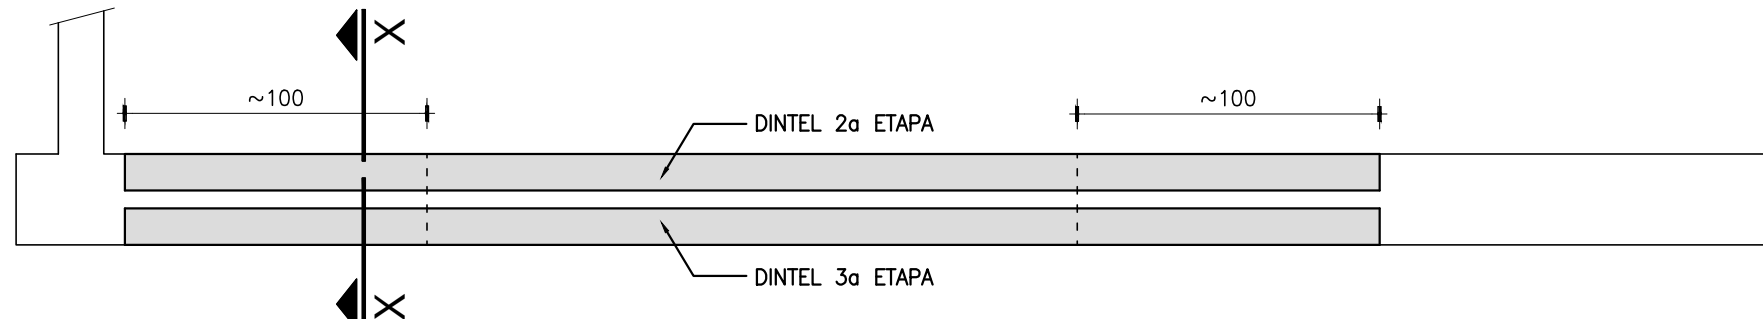

#### DINTEL - ETAPA 2 SECCION X-X escala: 1/25

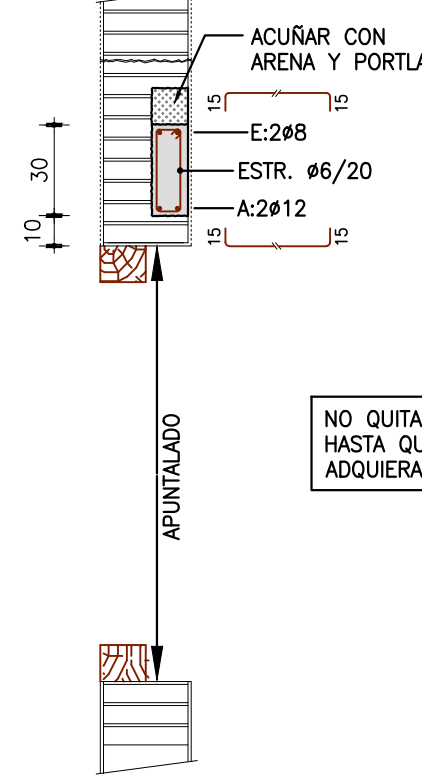


#### DINTEL - ETAPA 3 SECCION X-X escala: 1/25

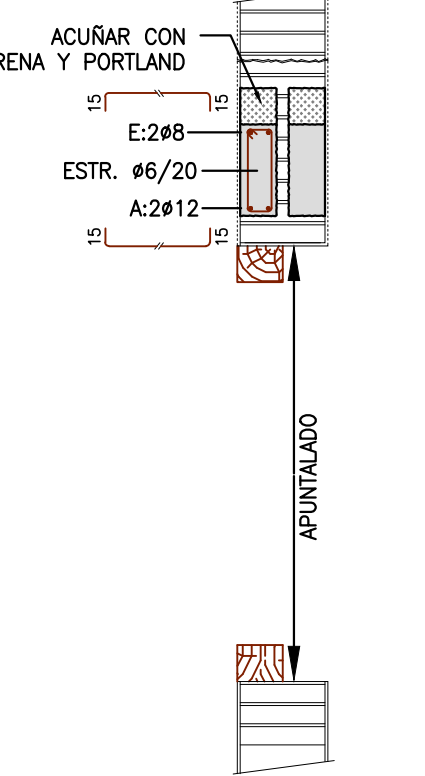


NO QUITAR MARCO Y APUNTALADO  
HASTA QUE LOS NUEVOS DINTILES  
ADQUIERAN RESISTENCIA

### ETAPA 4

#### FISURAS VISTA EXTERIOR escala: 1/25

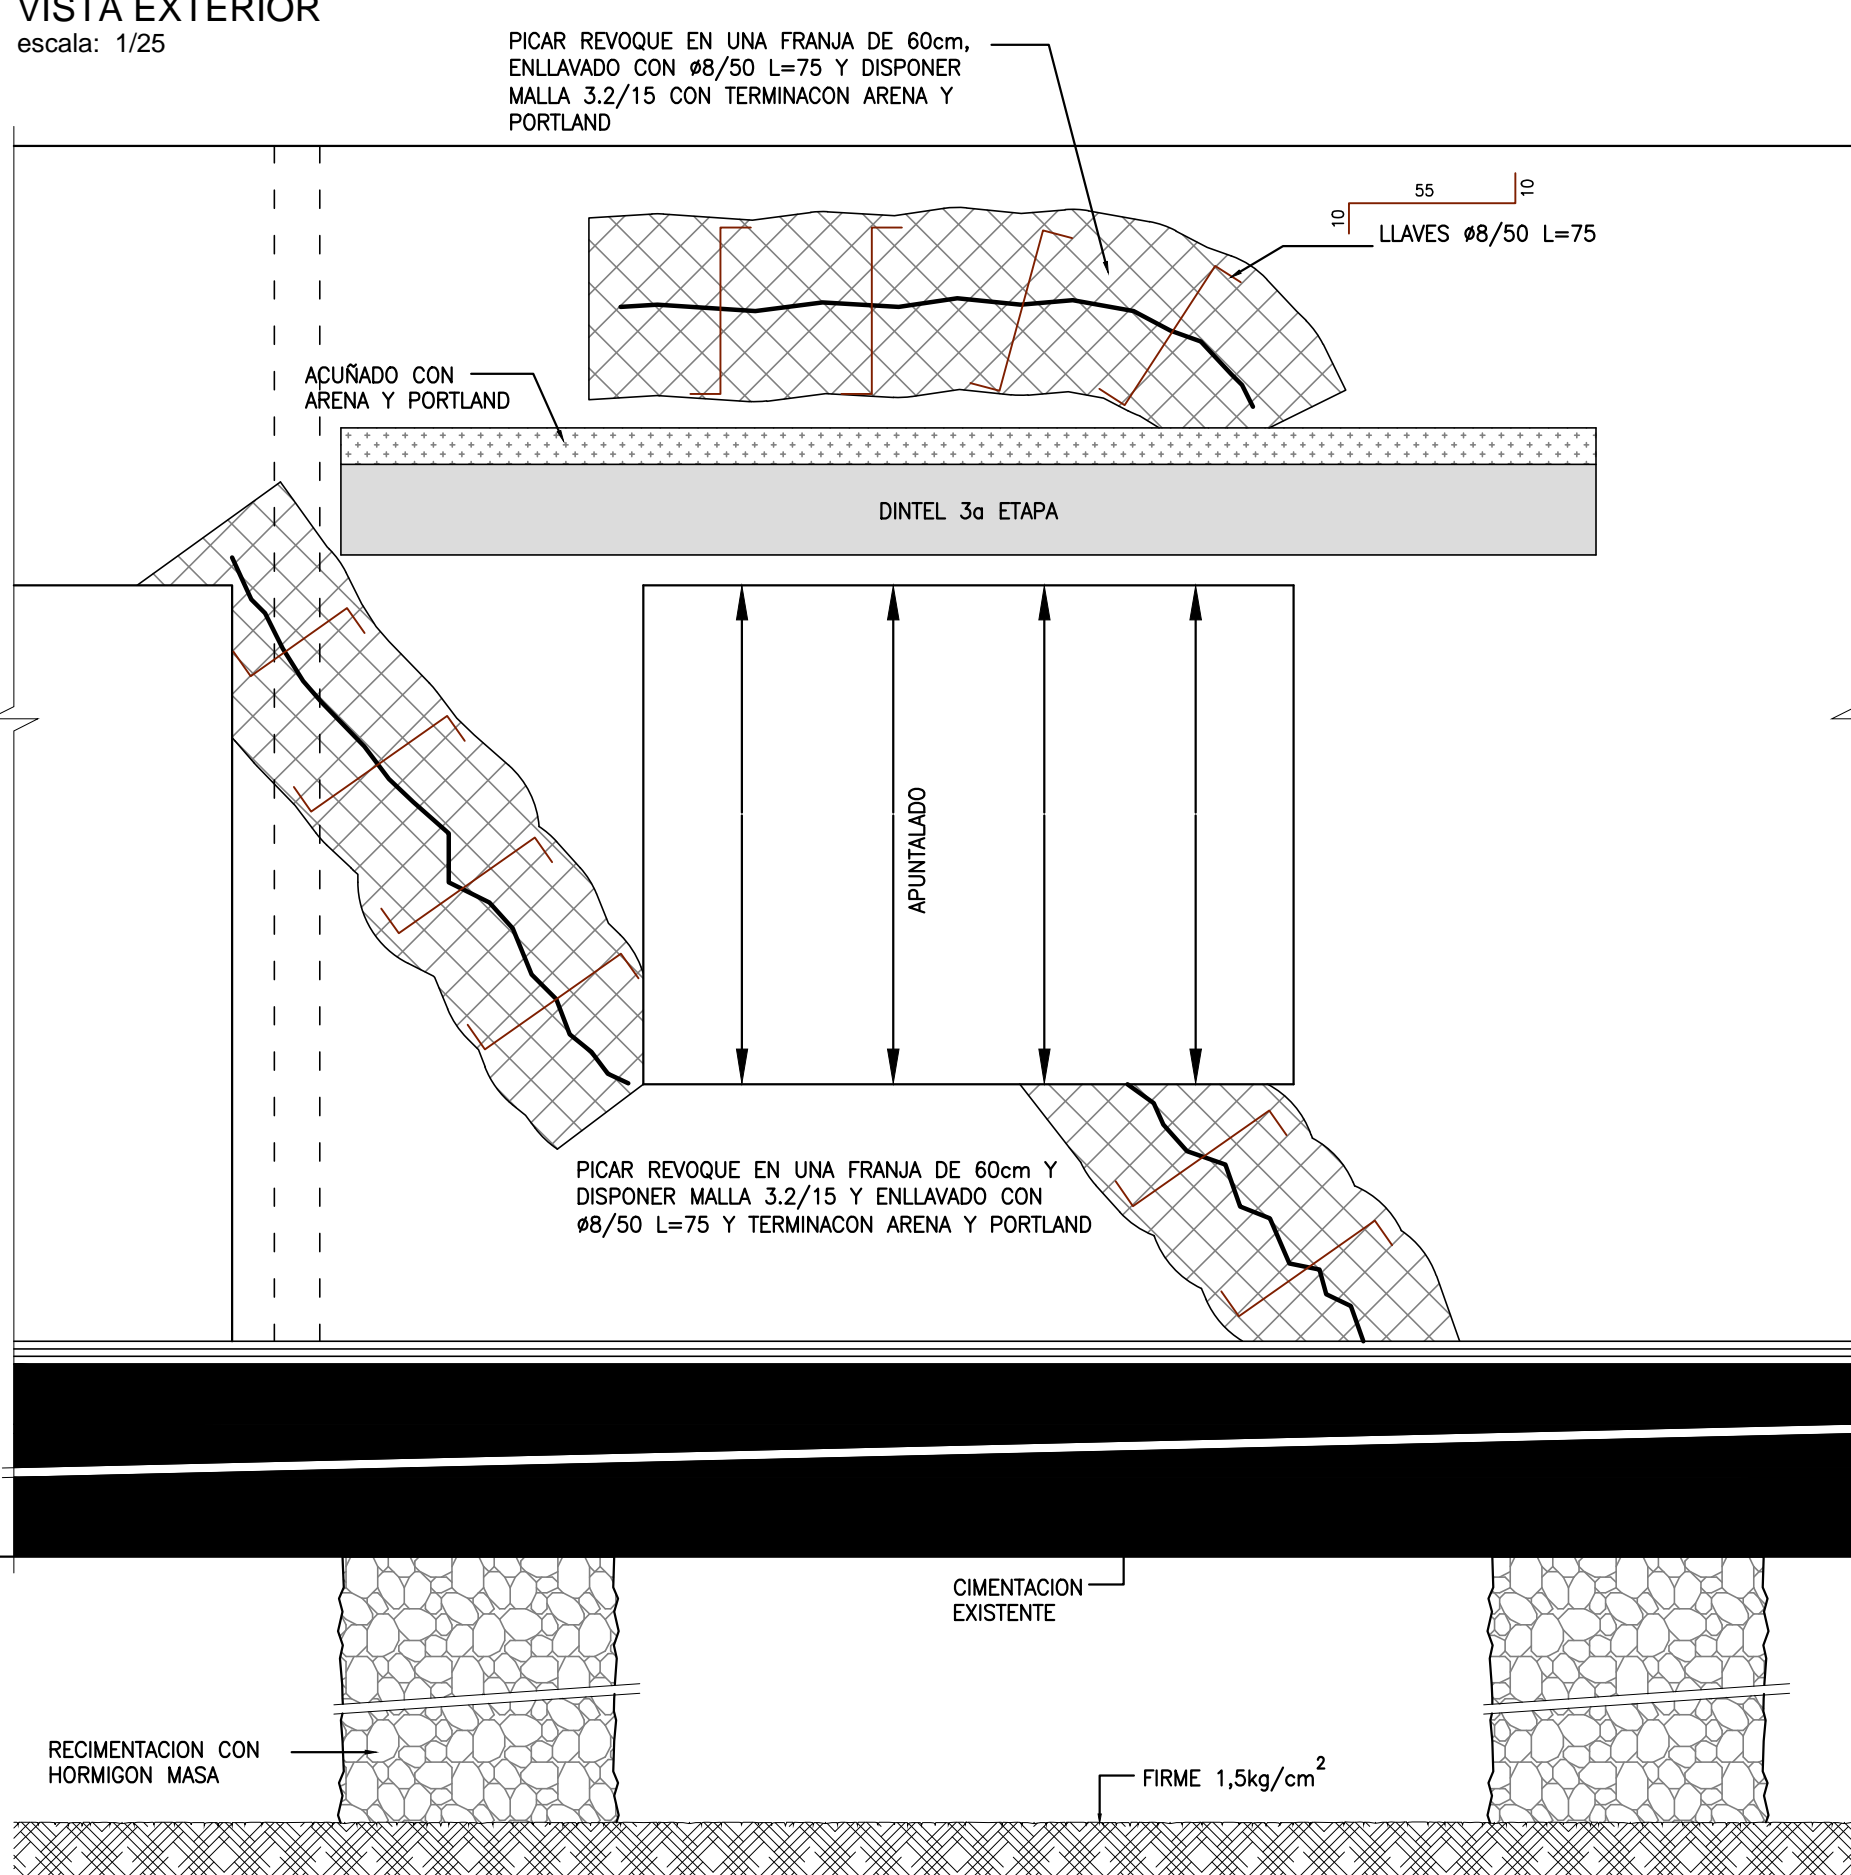

#### VISTA INTERIOR escala: 1/25

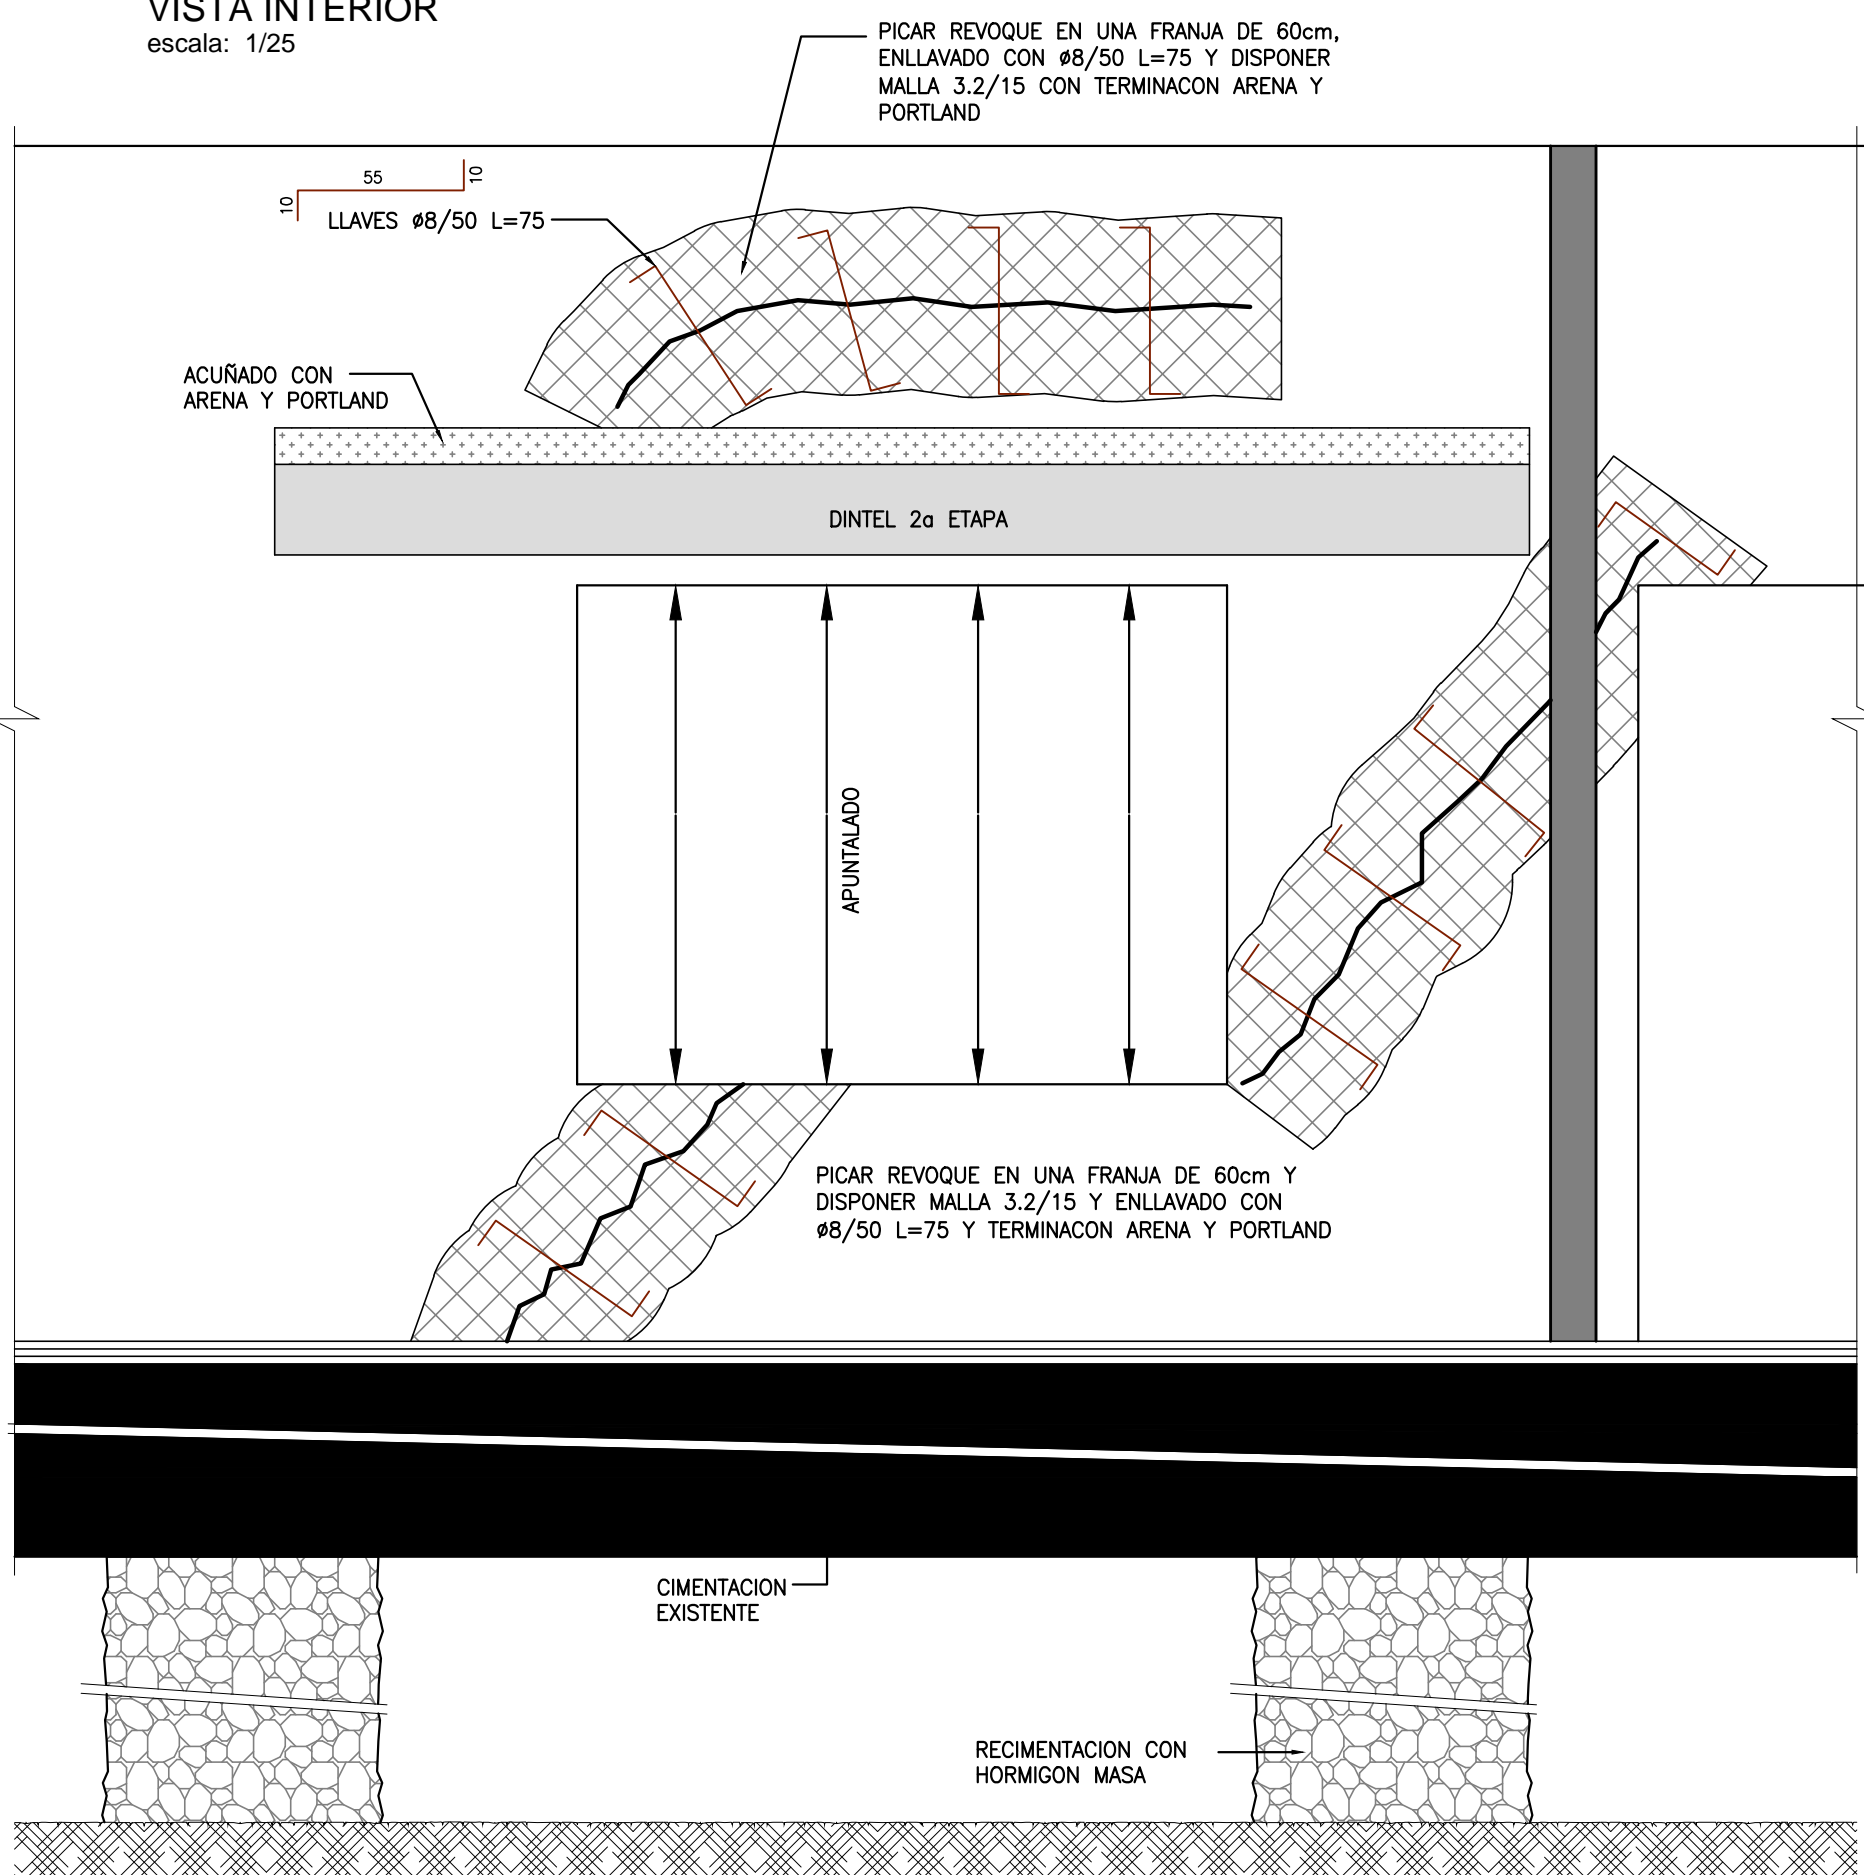

#### BARRAS DE ACERO

BARRAS CONFORMADAS, DUREZA NATURAL  
GRADO ADN 500 SEGUN UNIT 843.-  
EN HIERROS INDICADOS CORRIDOS SALVO INDICACION  
EXPRESA EL EMPALME MINIMO SERA DE 60 Ø.-

#### HORMIGON

CLASE C25 (fck >= 25 MPa) SEGUN UNIT 972.-

#### ESTRUCTURA METALICA E INSERTOS:

ACERO CALIDAD ASTM A36 o SUPERIOR.-

R1		REVISOR	FECHA	APROBADO
N°		DESCRIPCION	FECHA	APROBADO
<b>COLOM- RAMOS - RODRIGUEZ</b> Ingenieros Civiles RIO NEGRO 1337-387-P.3 - Teléfix 2915 91 68-Tels. 2915 51 09-2902 75 65 E-MAIL: rramos@adinet.com.uy - estudio@rings.com.uy				
ADMINISTRACIÓN NACIONAL DE EDUCACIÓN PÚBLICA		CONSEJO DIRECTIVO CENTRAL		
DIRECCIÓN SECTORIAL DE OBRAS ESTRUCTURALES		ÁREA DE PROYECTOS		
PROYECTO		FECHA		
LOCALIDAD		FECHA		
DEPARTAMENTO		FECHA		
PLANO DE:		L 14		
ESPACIOS EDUCATIVOS		E.01		
ARQUITECTO		FIRMA		
AYUDANTE		FIRMA		
TÉCNICO		FIRMA		