
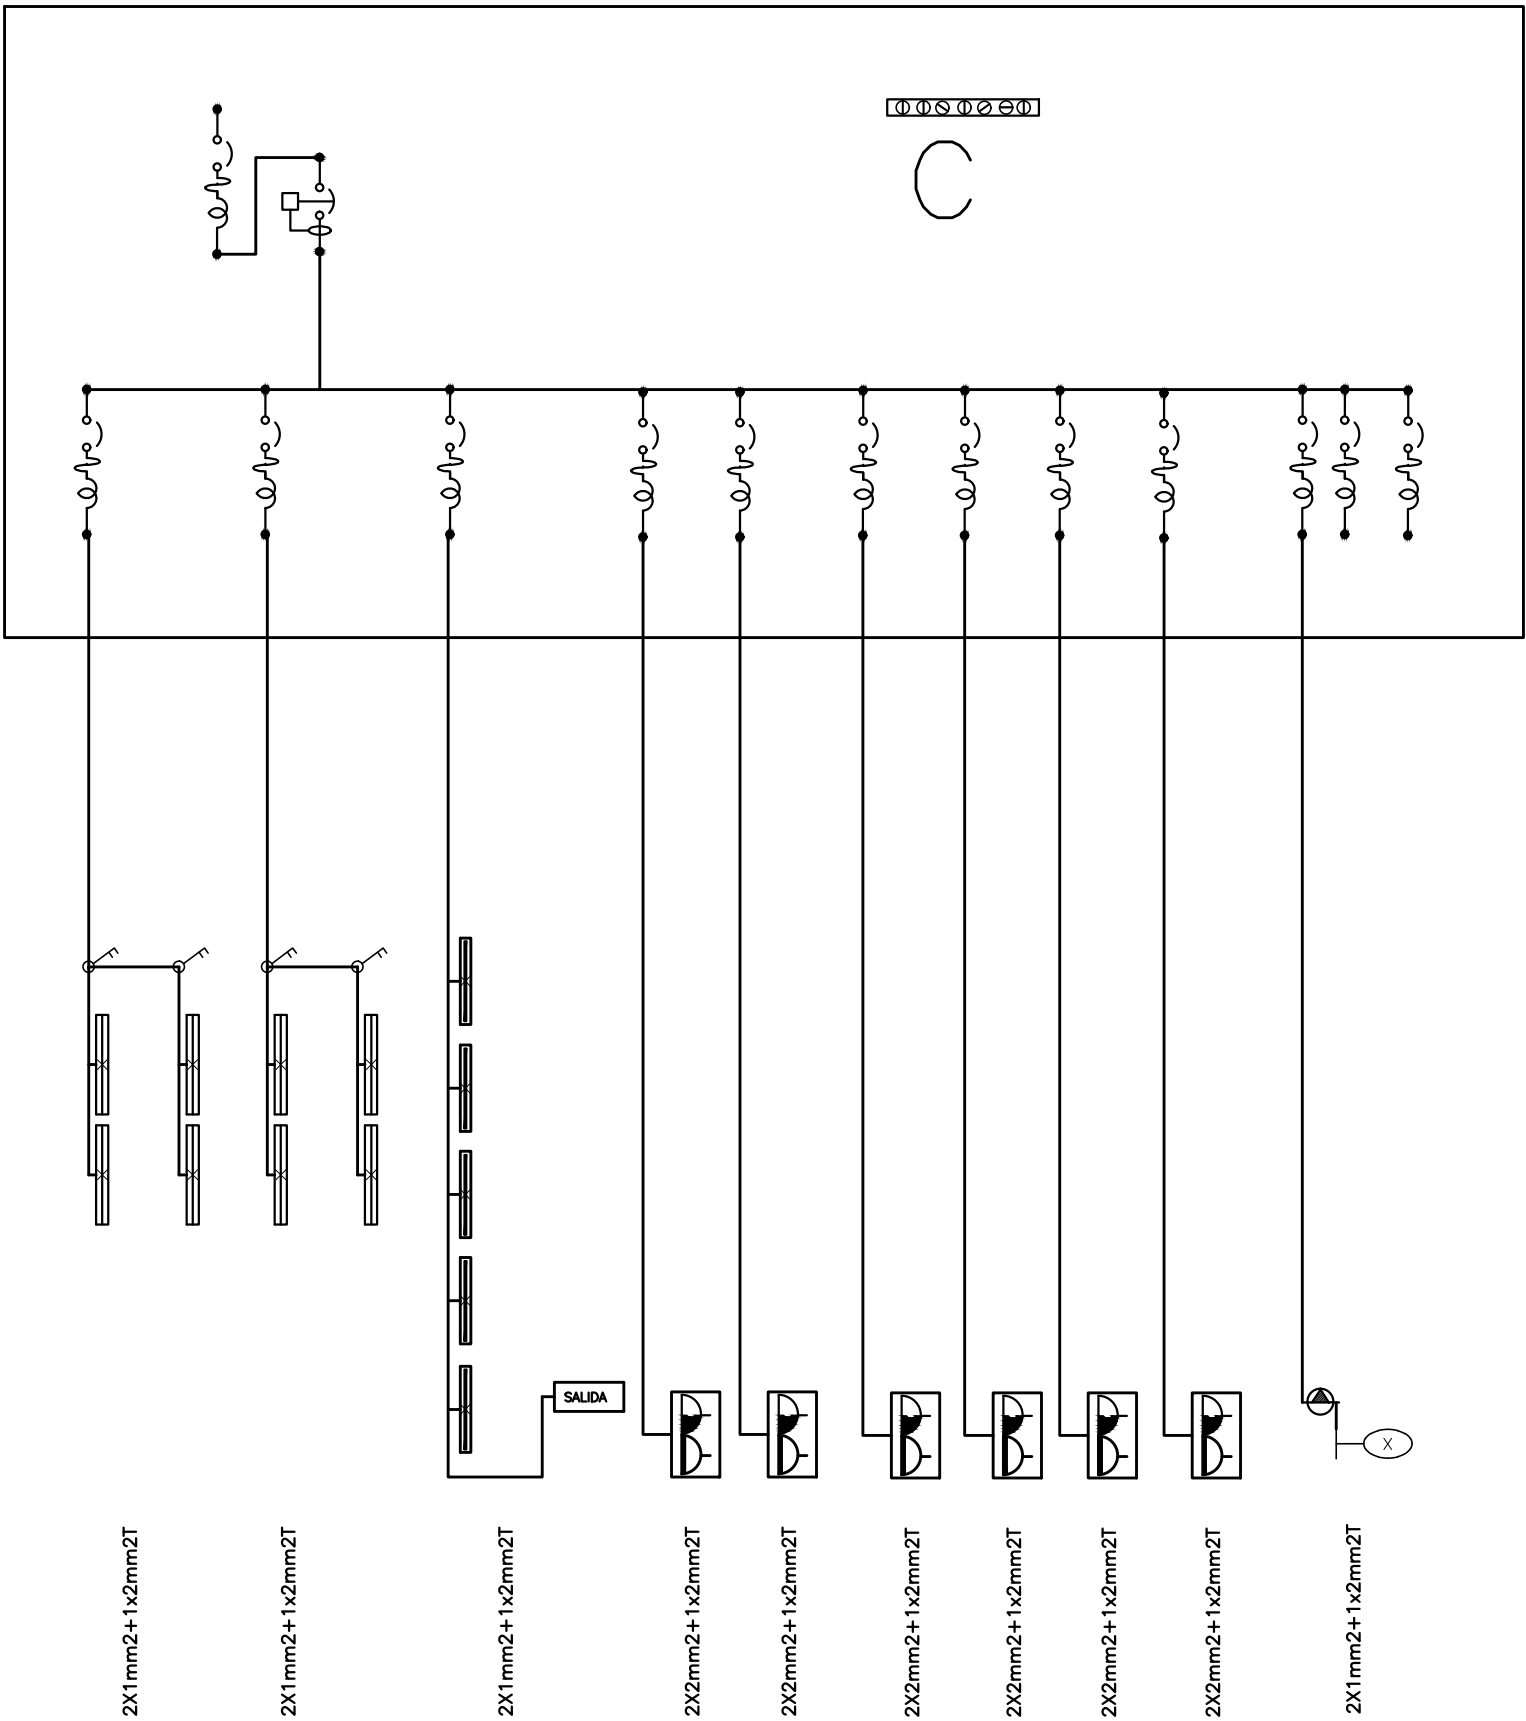
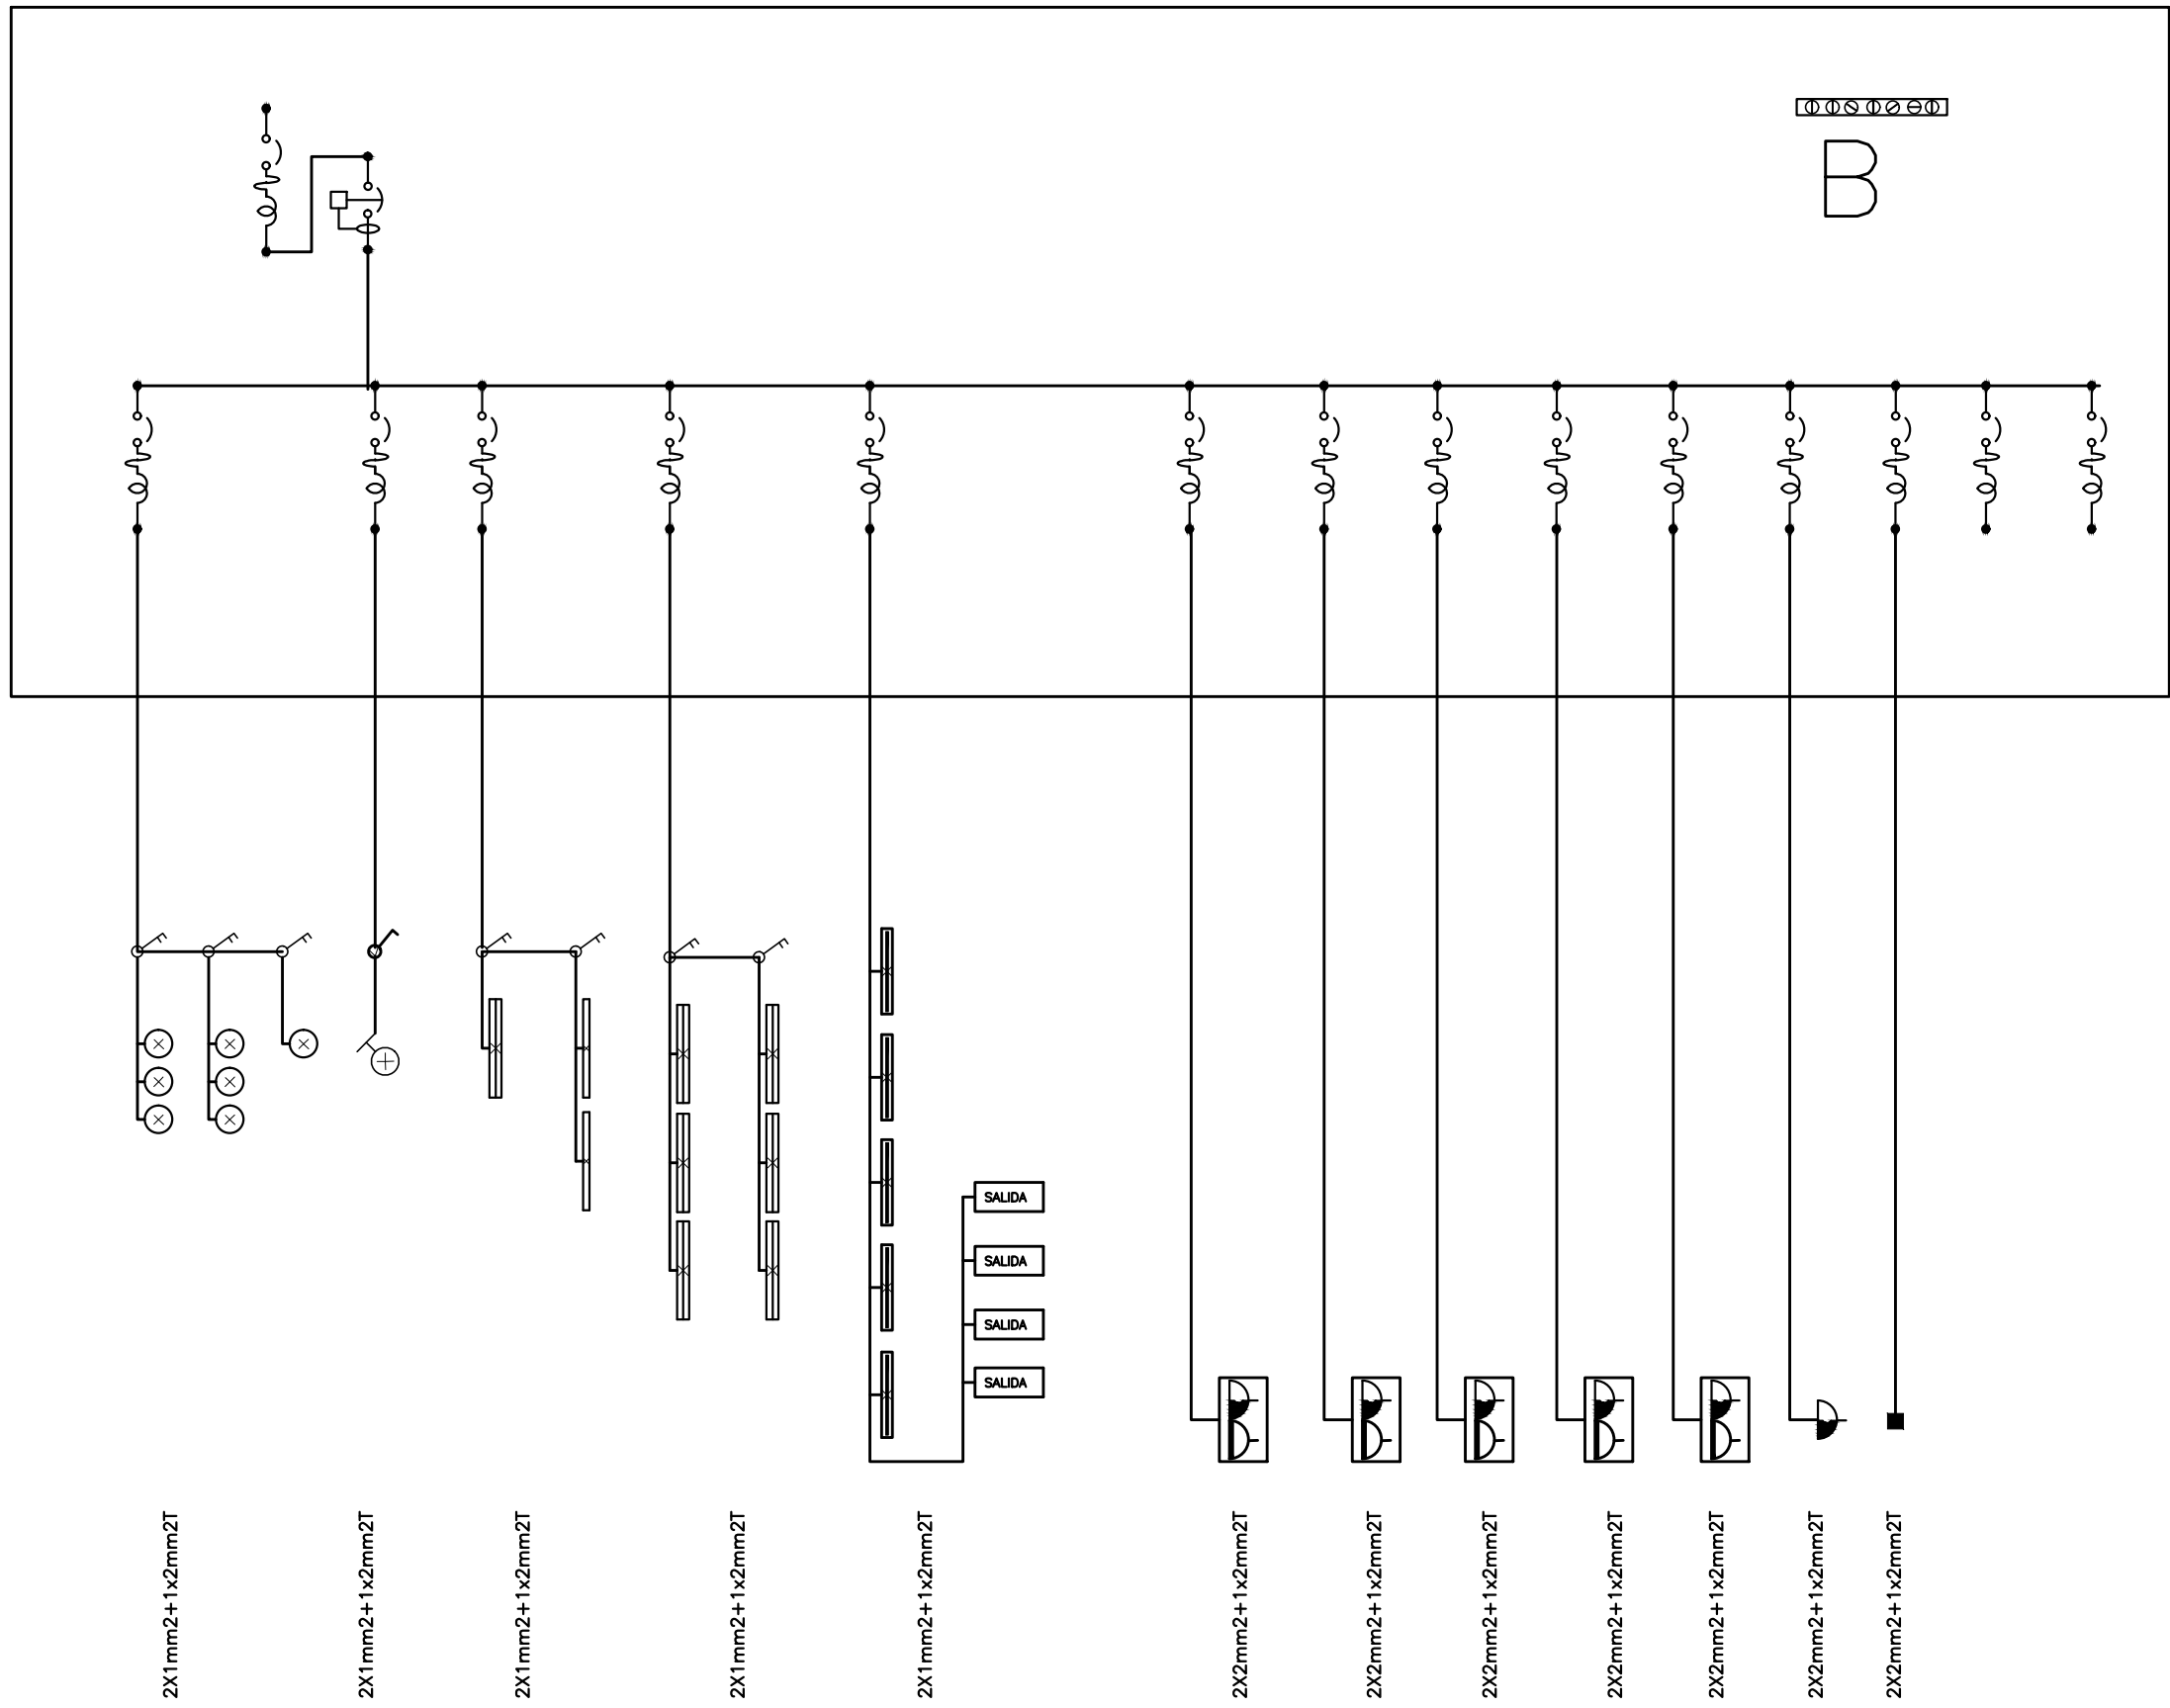



ESQUEMA UNIFILAR SECTOR ESPACIOS EDUCATIVOS

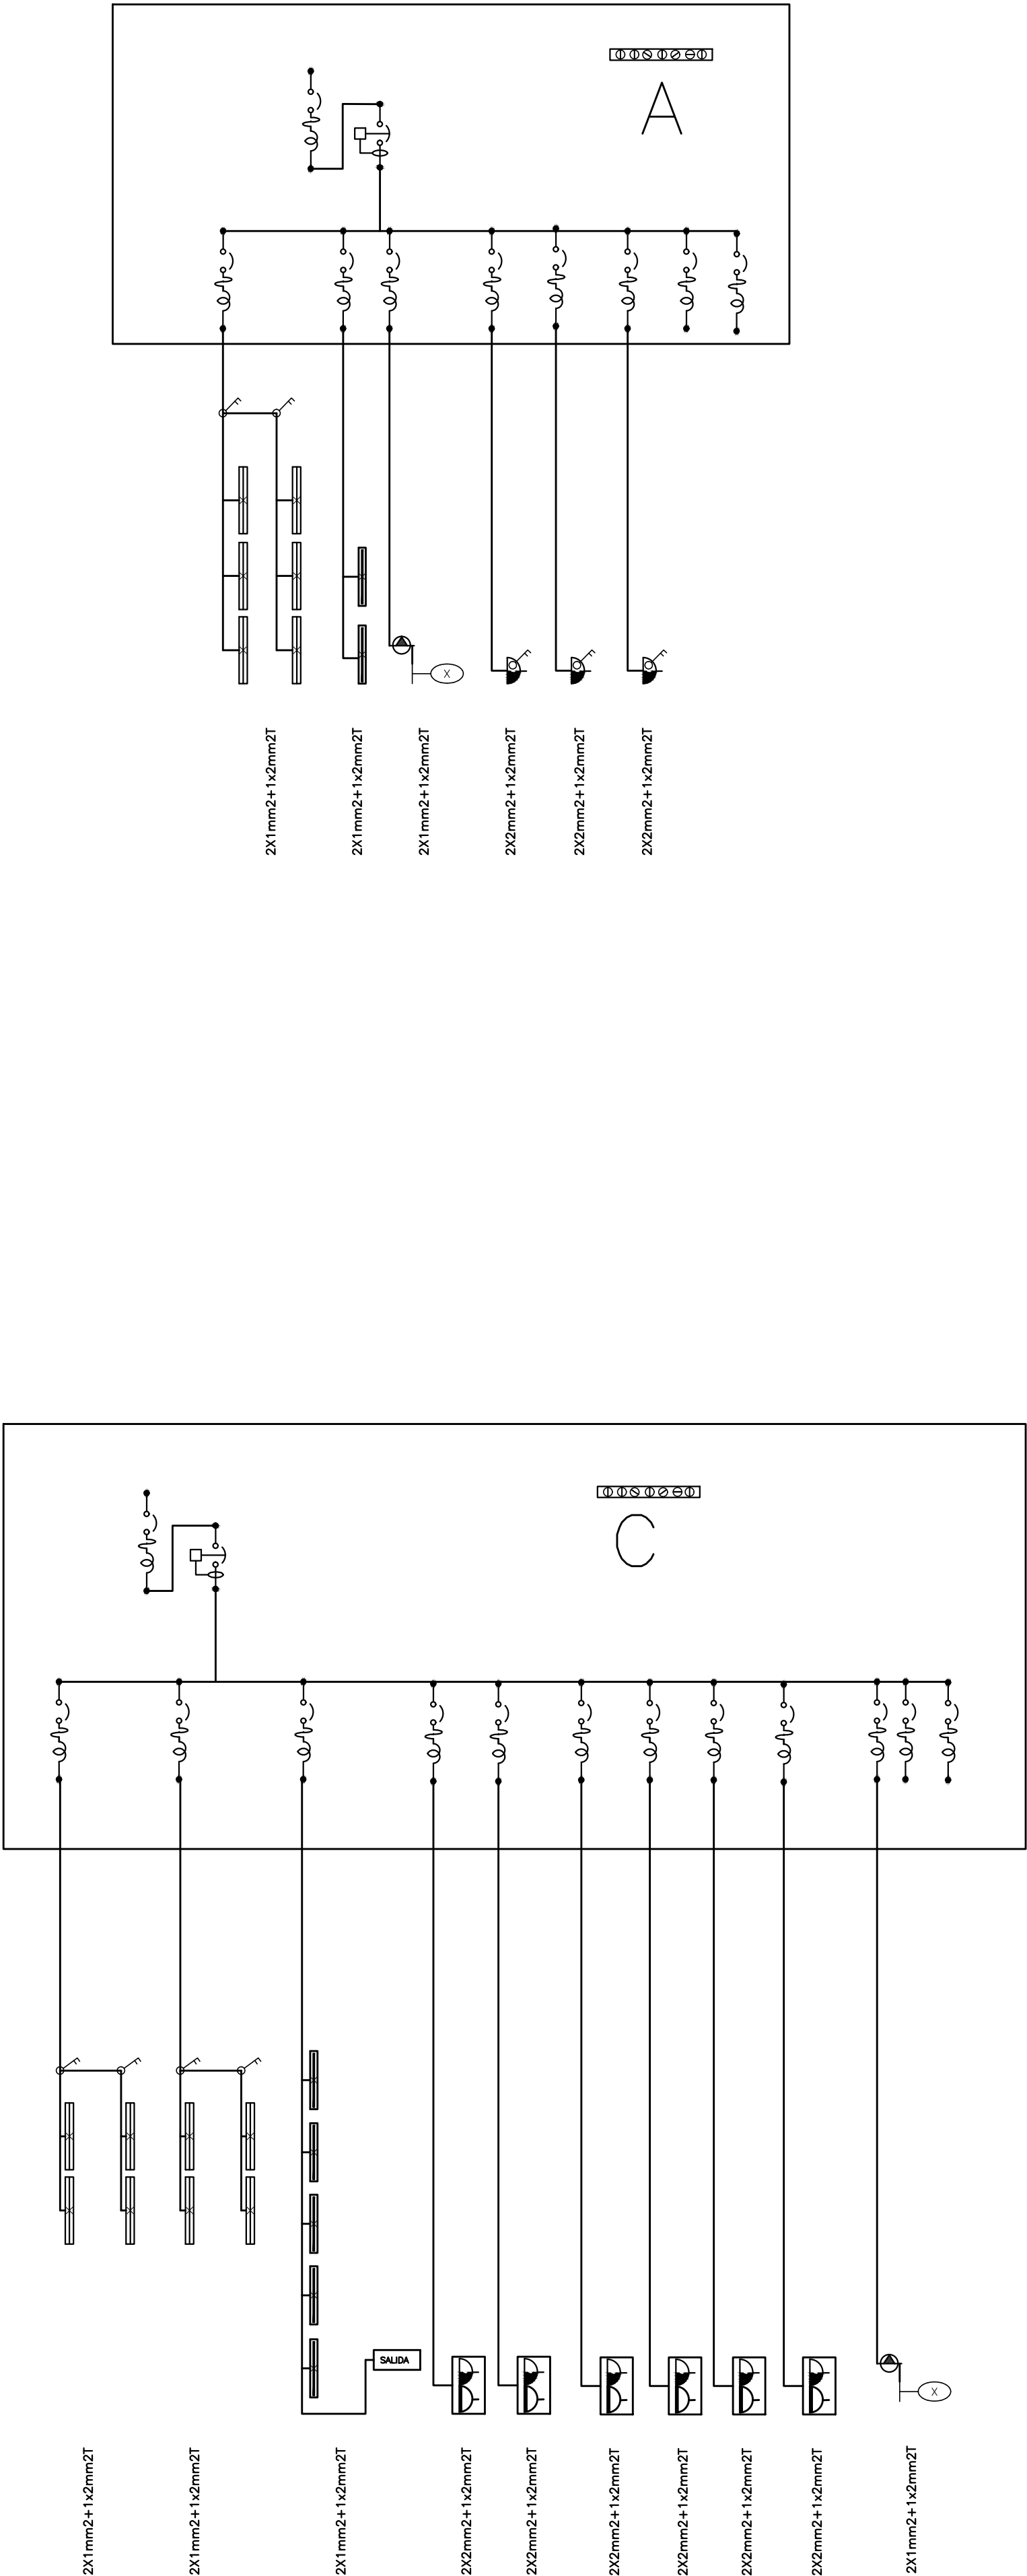

		ÁREA DE PROYECTOS	
DIRECCIÓN SECTORIAL DE INFRAESTRUCTURA		DIRECCIÓN SECTORIAL DE INFRAESTRUCTURA	
CONSEJO DIRECTIVO CENTRAL		CONSEJO DIRECTIVO CENTRAL	
OBRA: ESC. AGRARIA DE SARANDÍ GRANDE		LOCALIDAD: SARANDÍ GRANDE	FECHA: 01/06/2018
CALLE: FLORIDA		DEPARTAMENTO: FLORIDA	ESCALA: 1:50
PLANO DE: ALBANILERÍA		LÁMINA No: L 21	
ESPACIOS EDUCATIVOS/UNIFILAR			
ARQUITECTO: ERNESTO MARTÍNEZ PUÑOZO	FIRMA:		
AYTE. DE ARQTO: HORACIO MUÑOZ	FIRMA:		
TECNICO: RICARDO BADIGALUPE	FIRMA:		
DEBUJANTE:	FIRMA:		