



MODULO 1

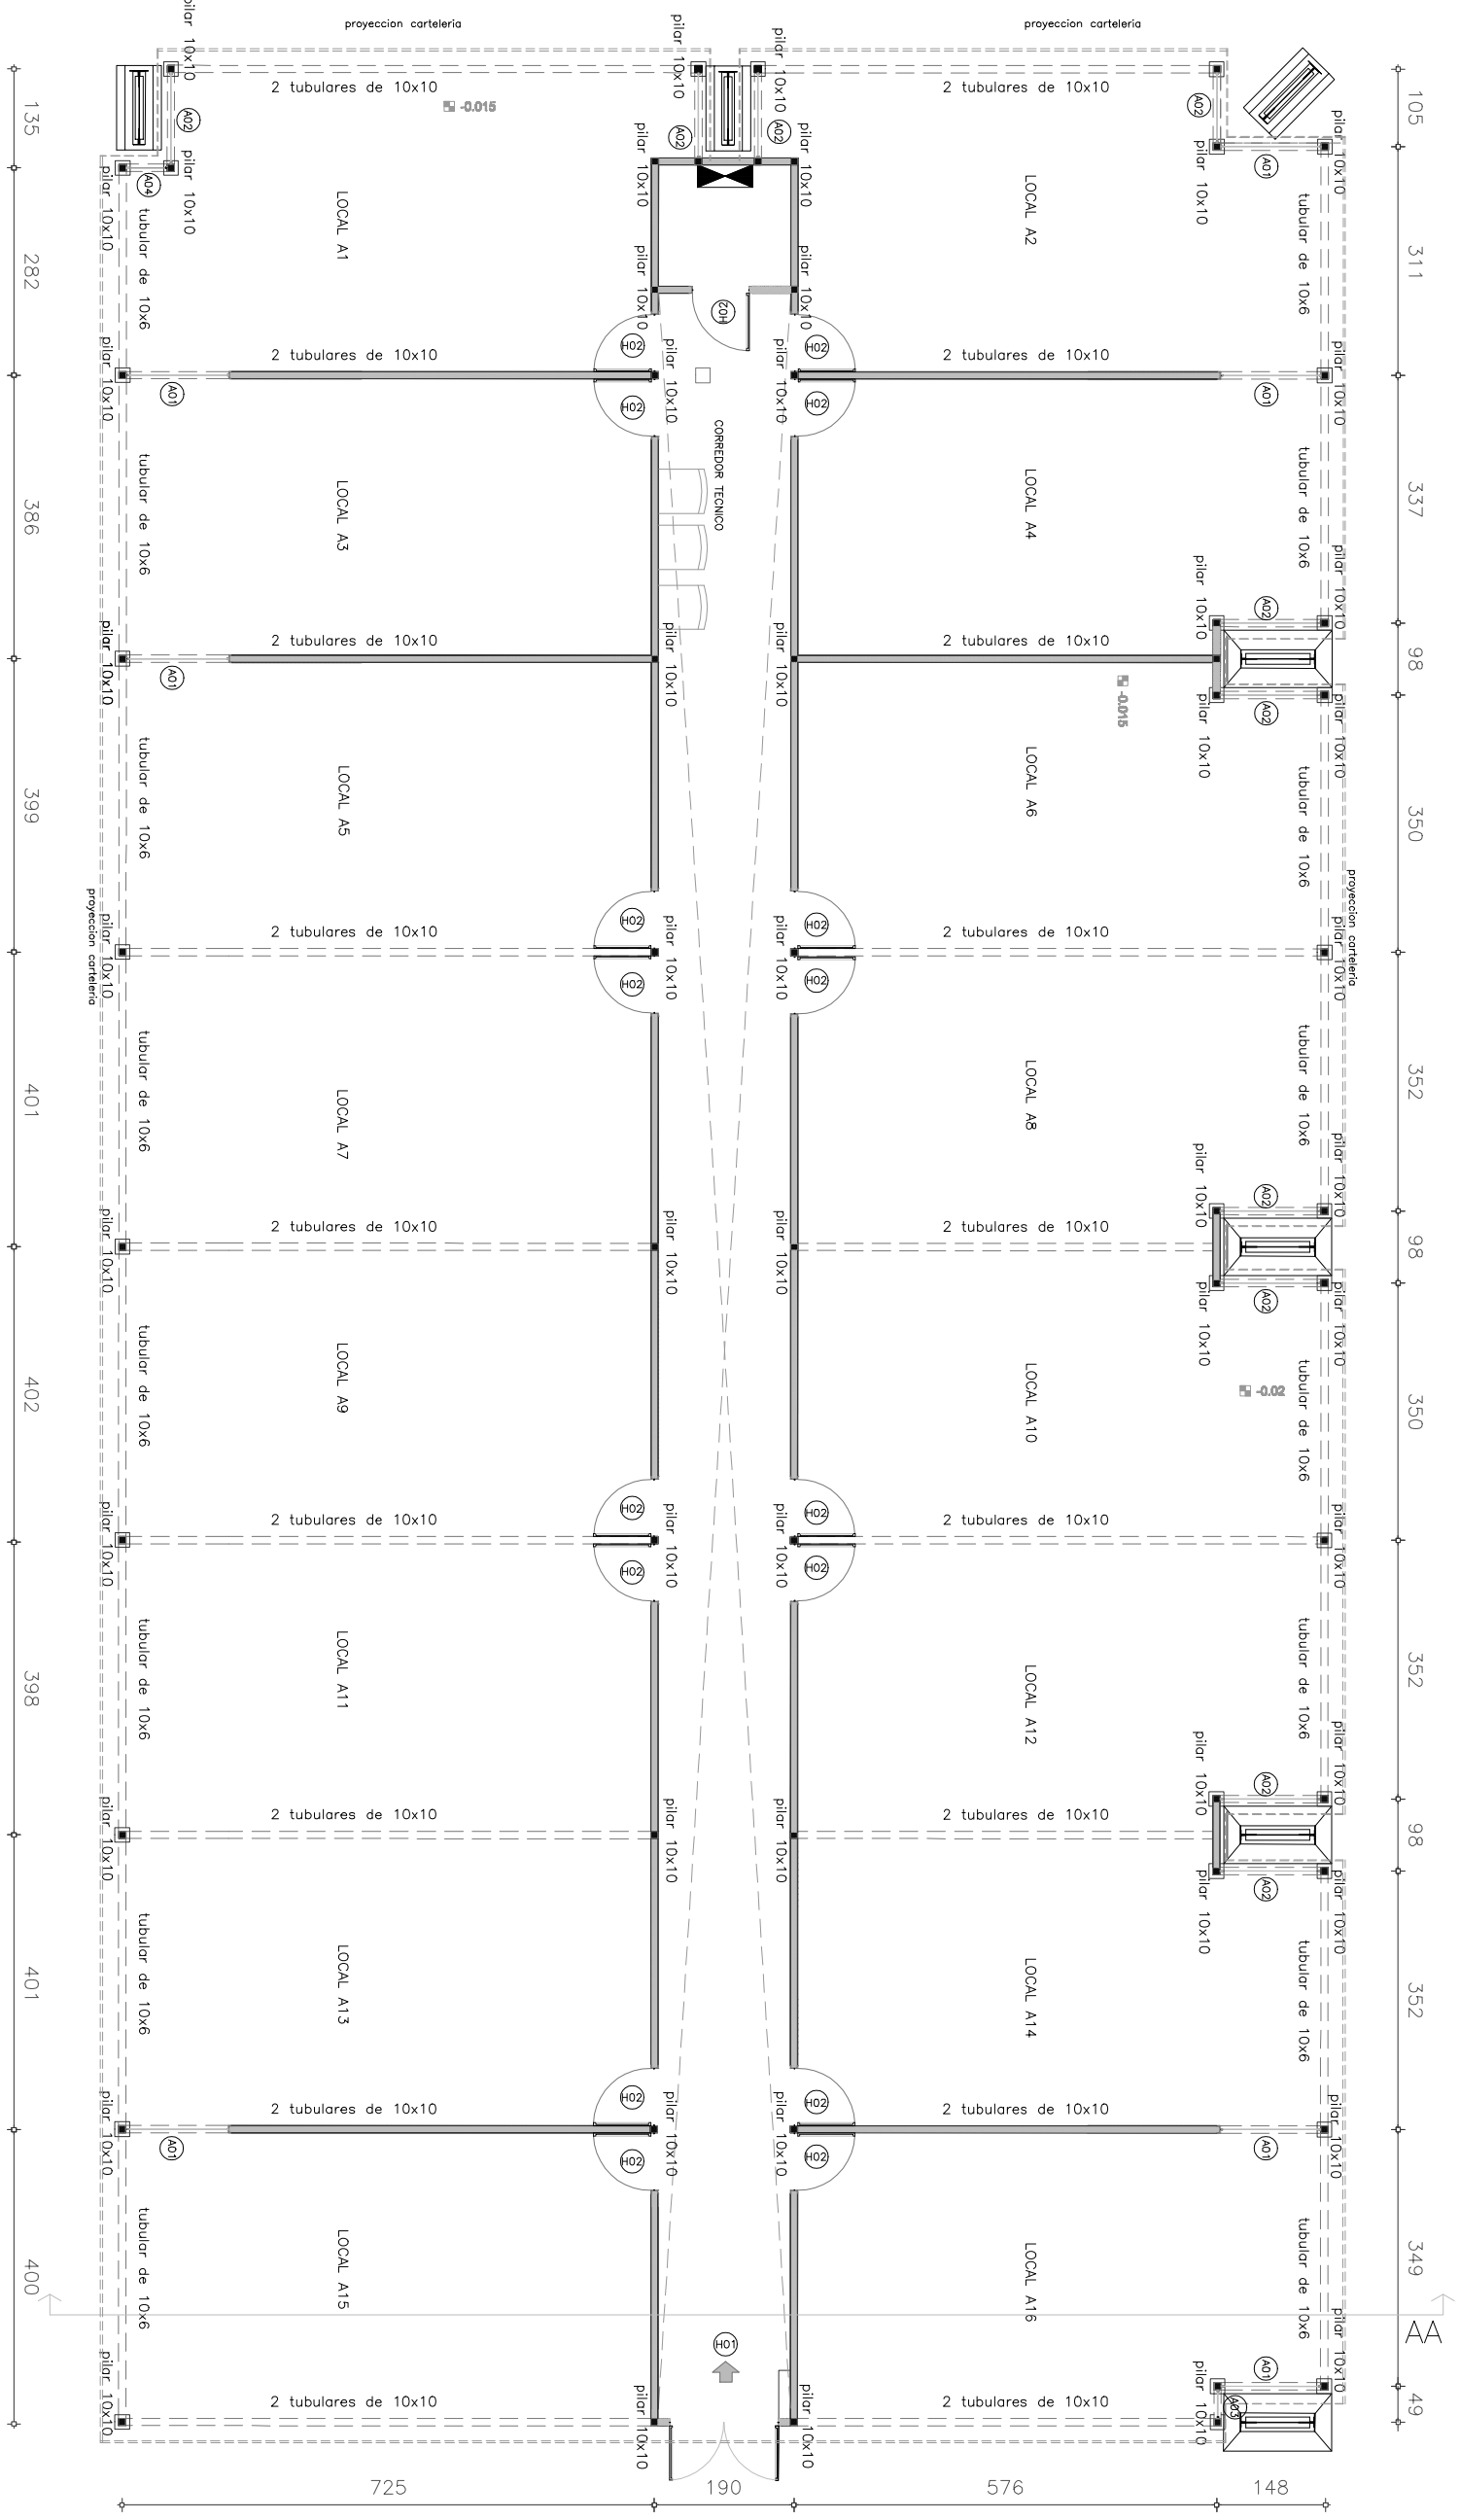

MODULO 2

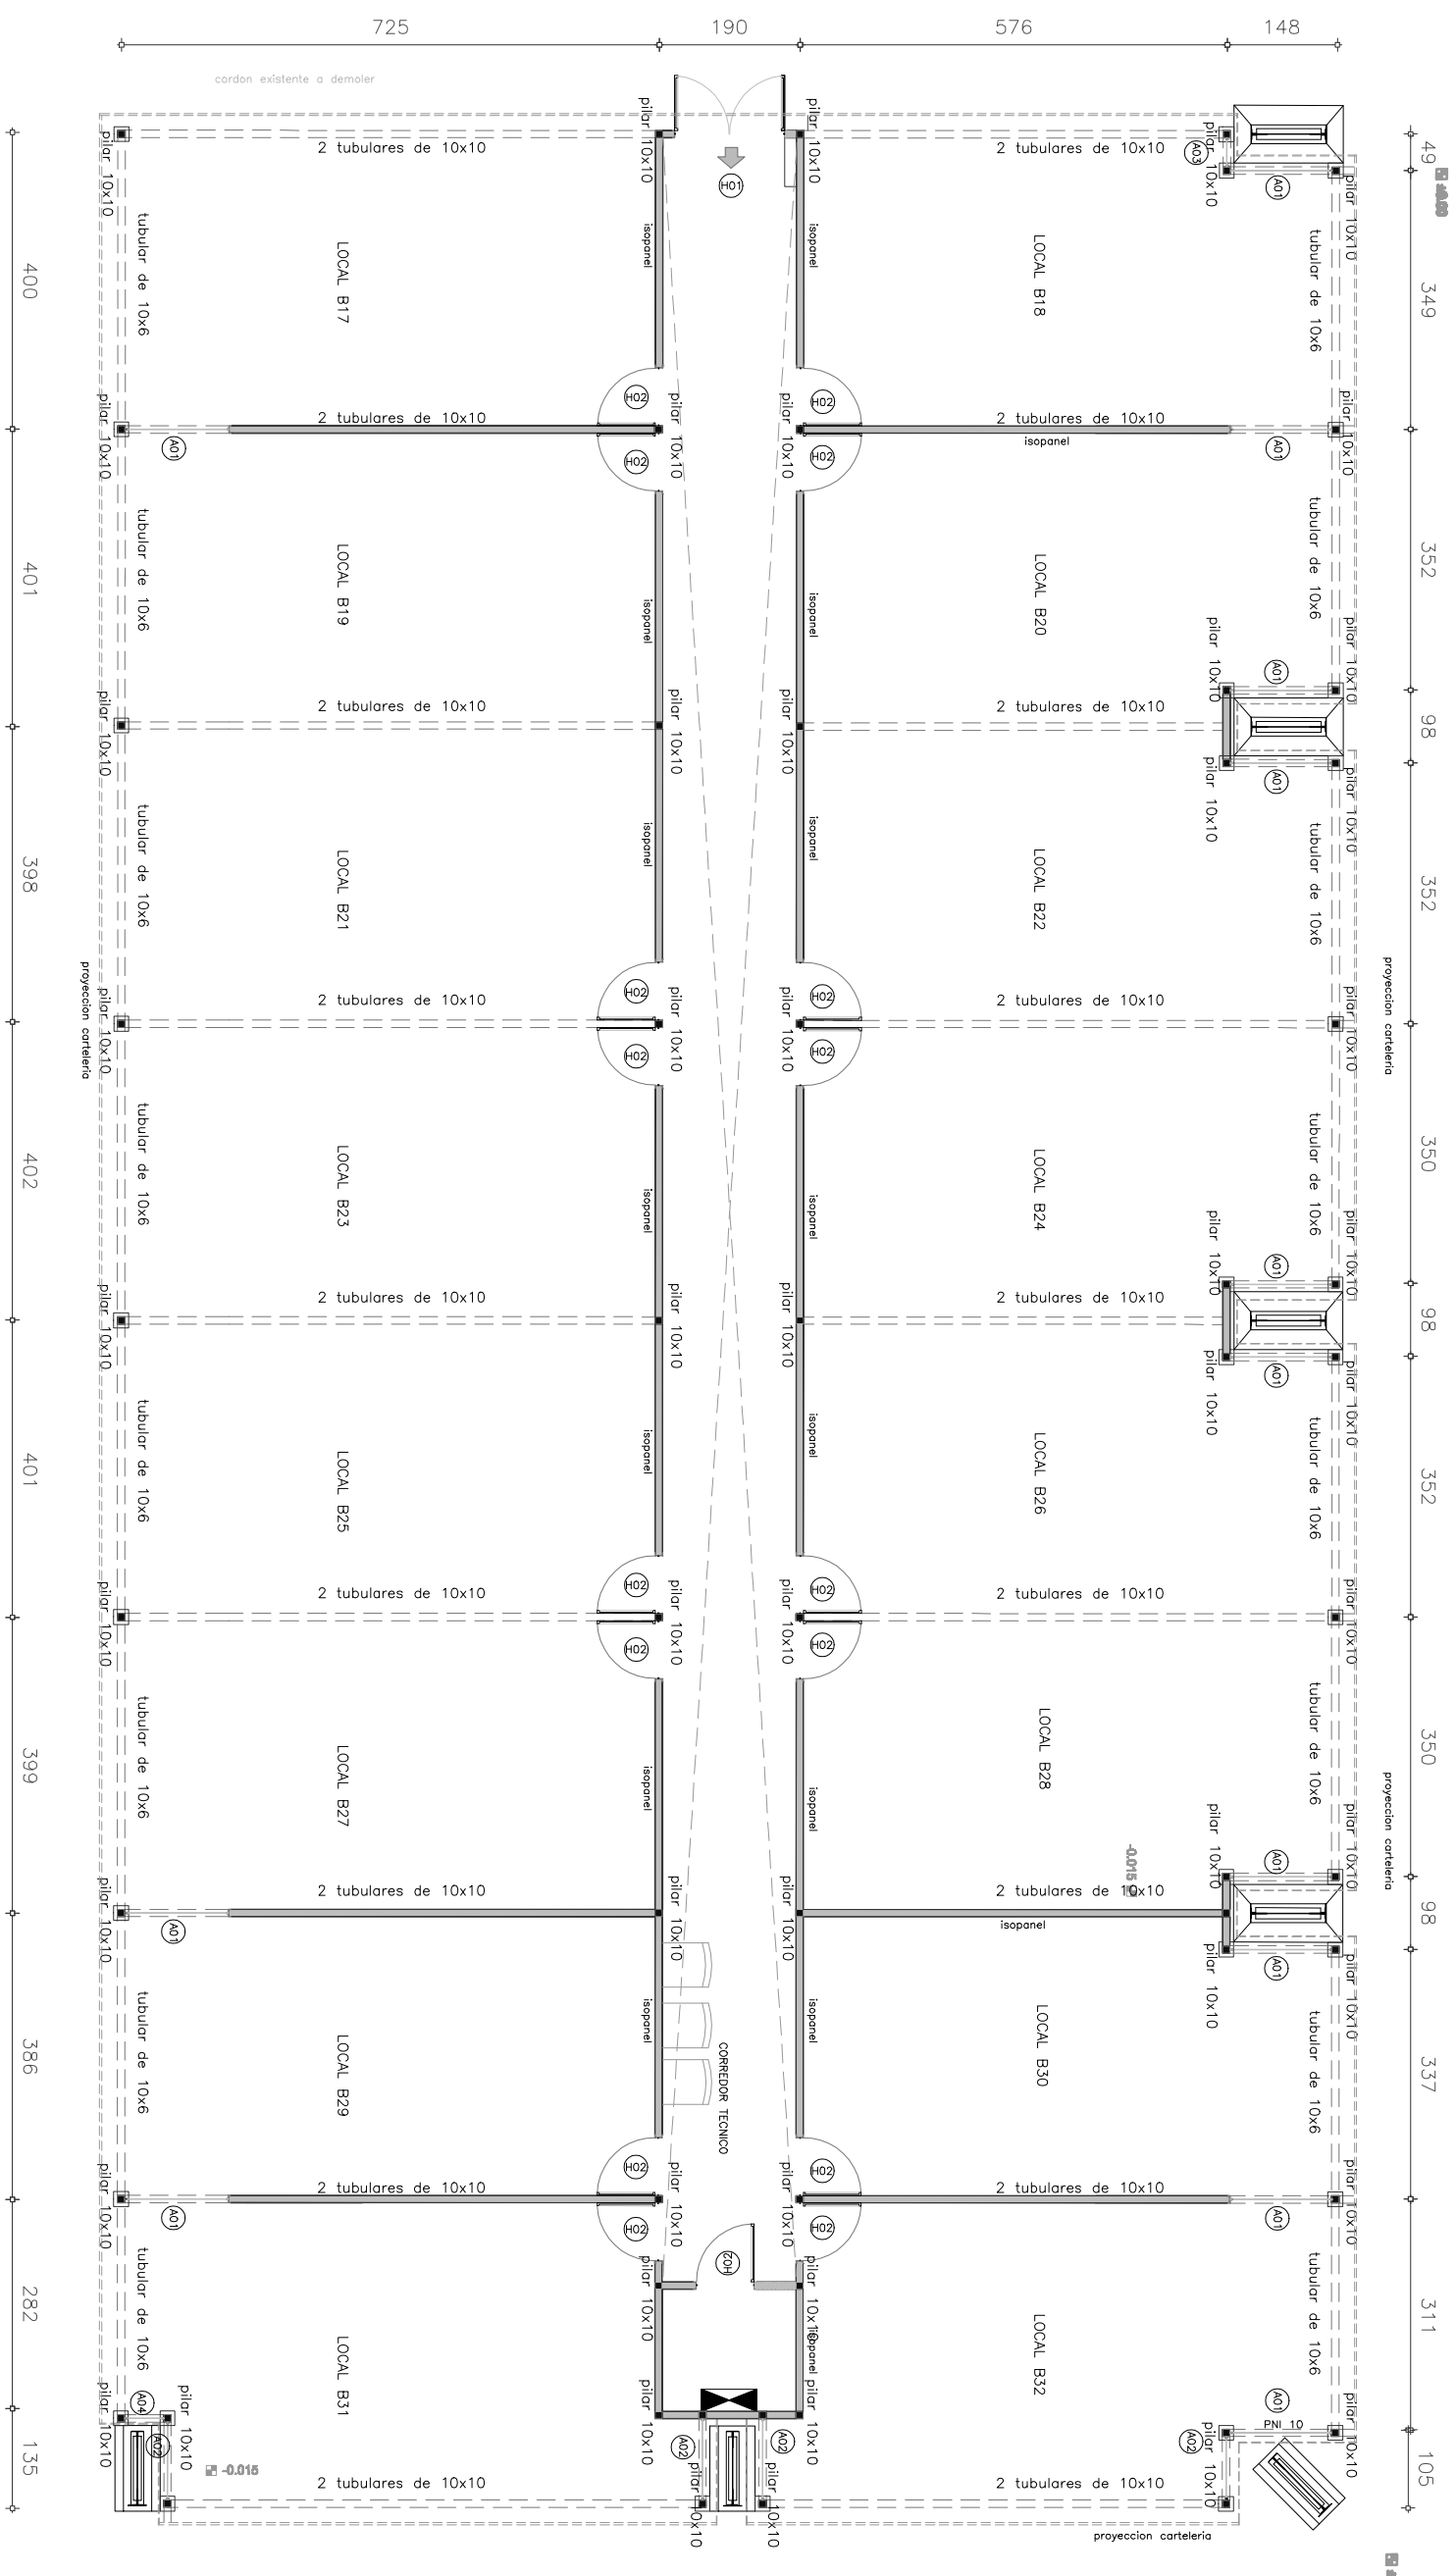

	
PROYECTO: " REESTRUCTURACION MERCADO AGRICOLA DE MONTEVIDEO"	
PROYECTO Y DIRECCION DE OBRAS ARQ. CARLOS PASCUAL CERDEIRAS	
UBICACION José L. Terra 2220	
RUBRO Albarilería - Locales comerciales	
PLANO Modulos en planta baja	
PROPIETARIO Idem	LAMINA P02
ESCALA 1:100	FECHA Agosto 2012
	
Asociación Agraria de Montevideo	