



MODULO 3

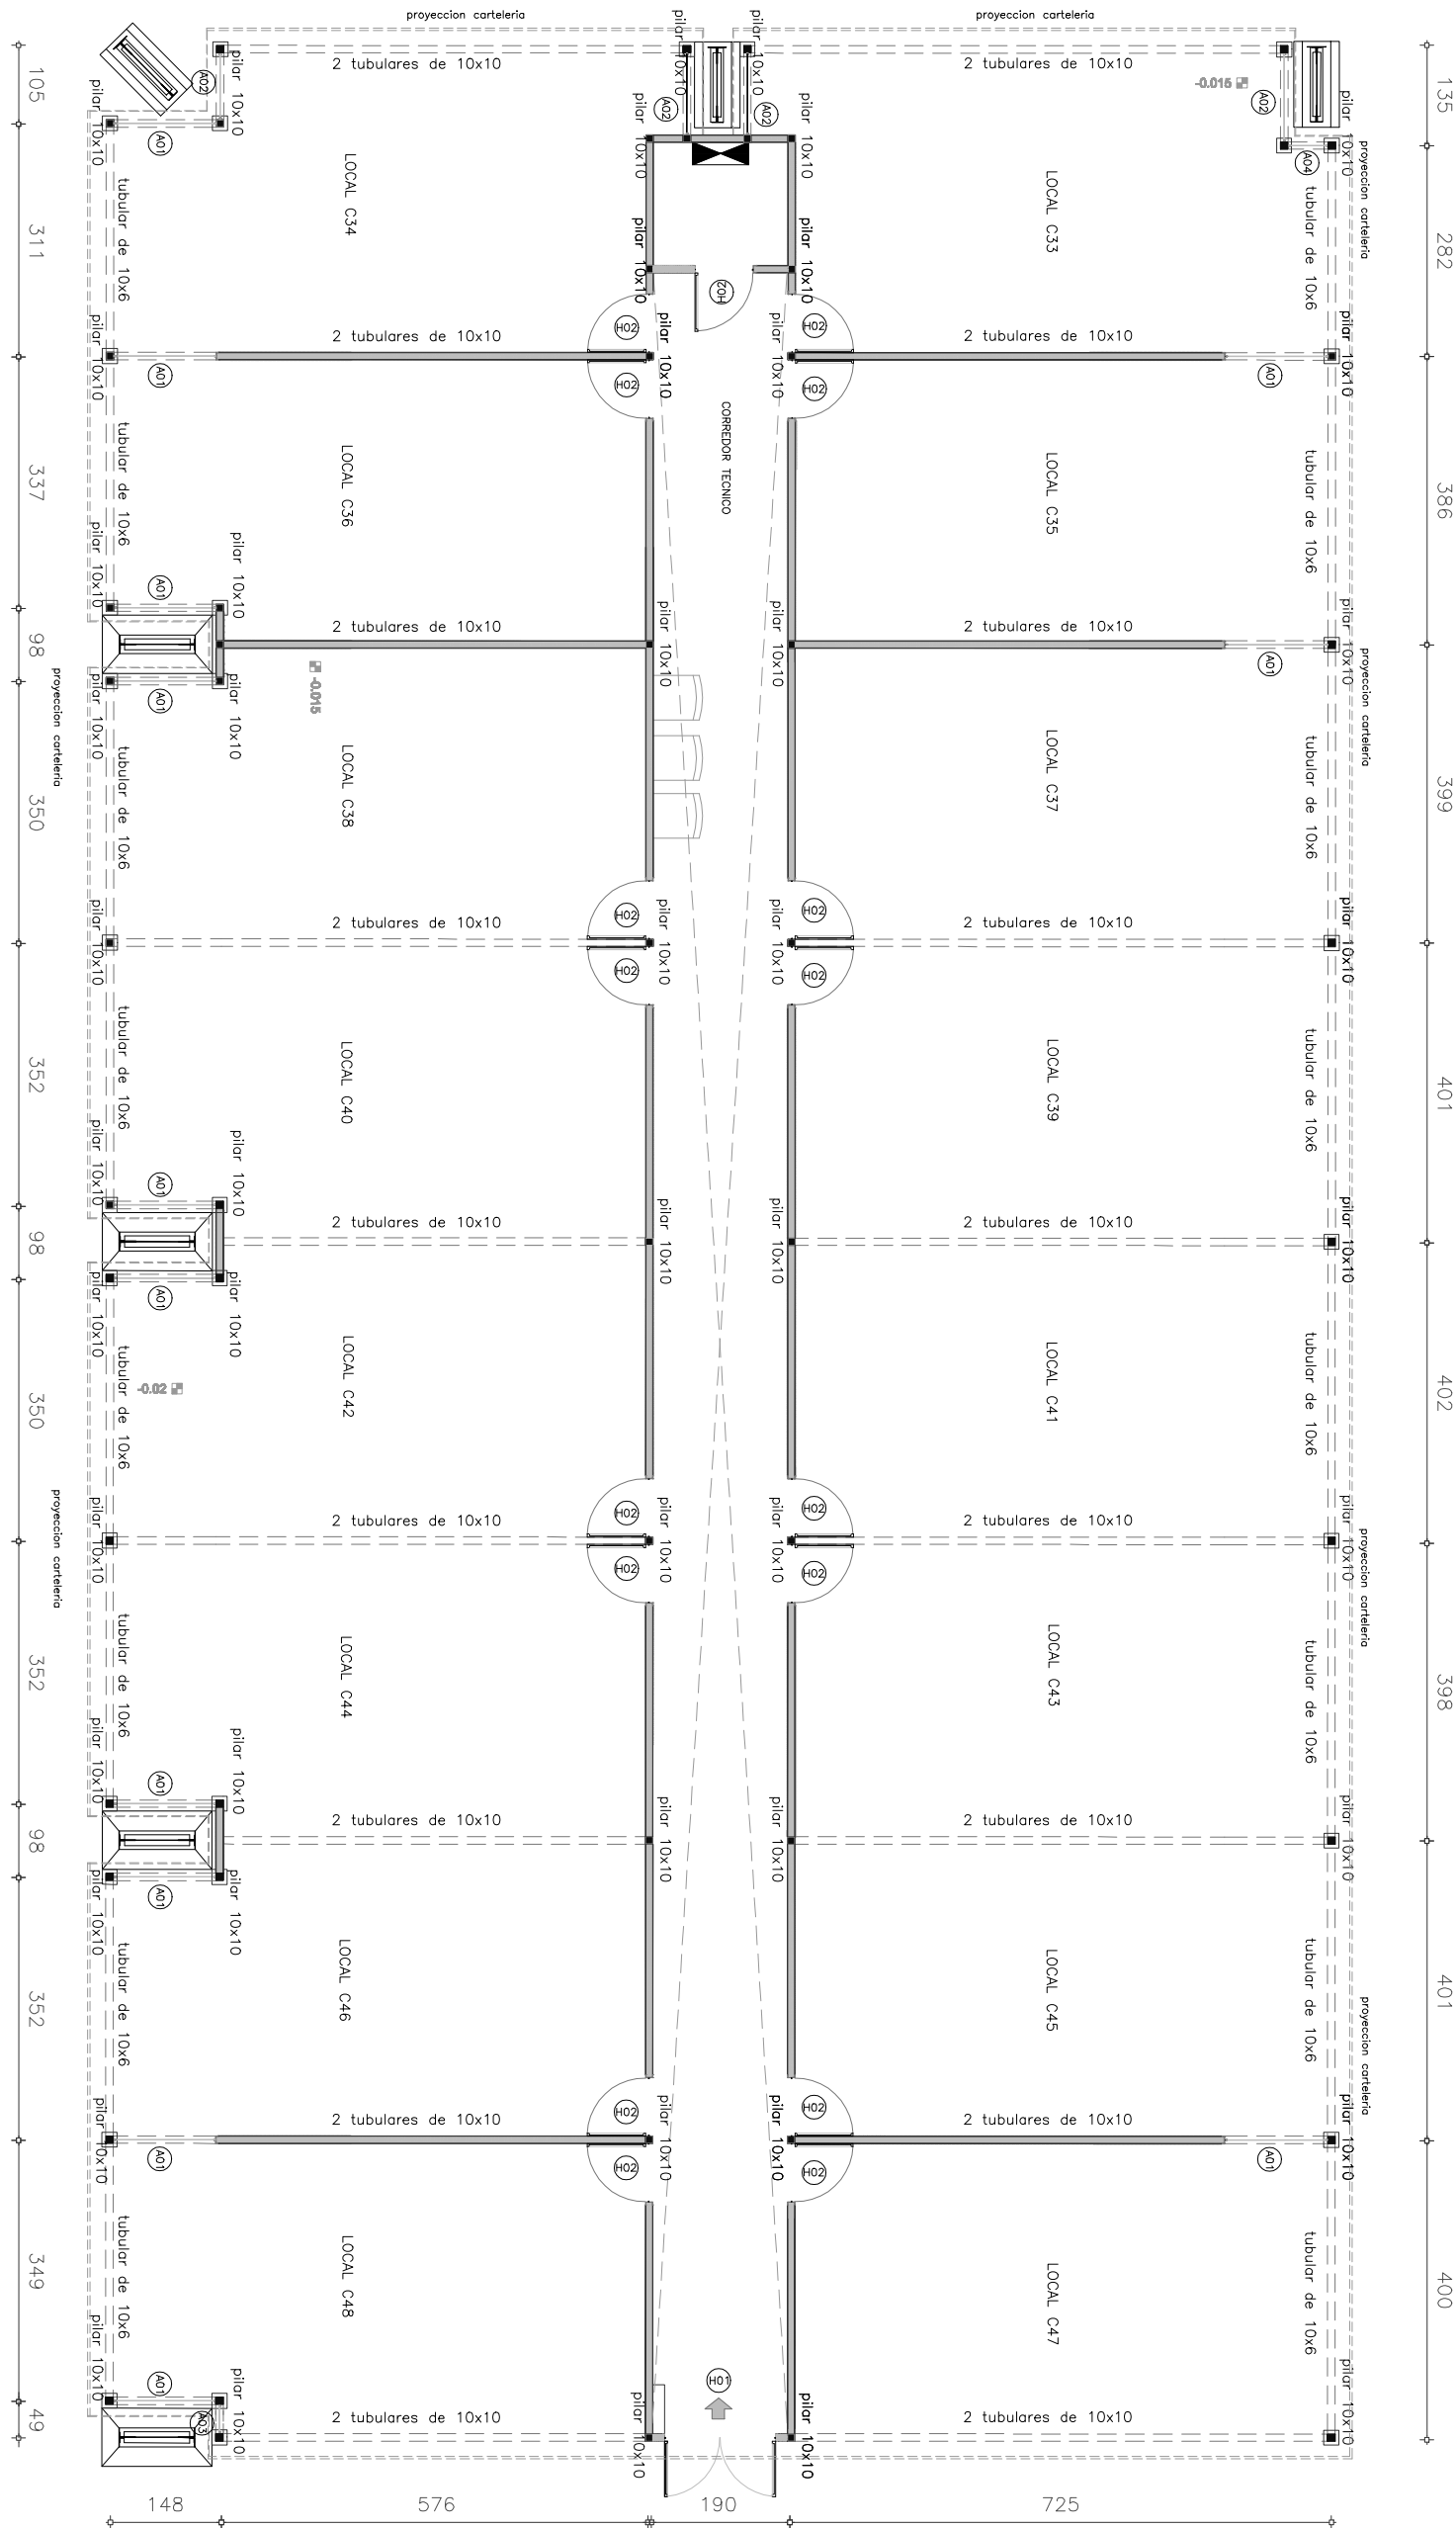

MODULO 4

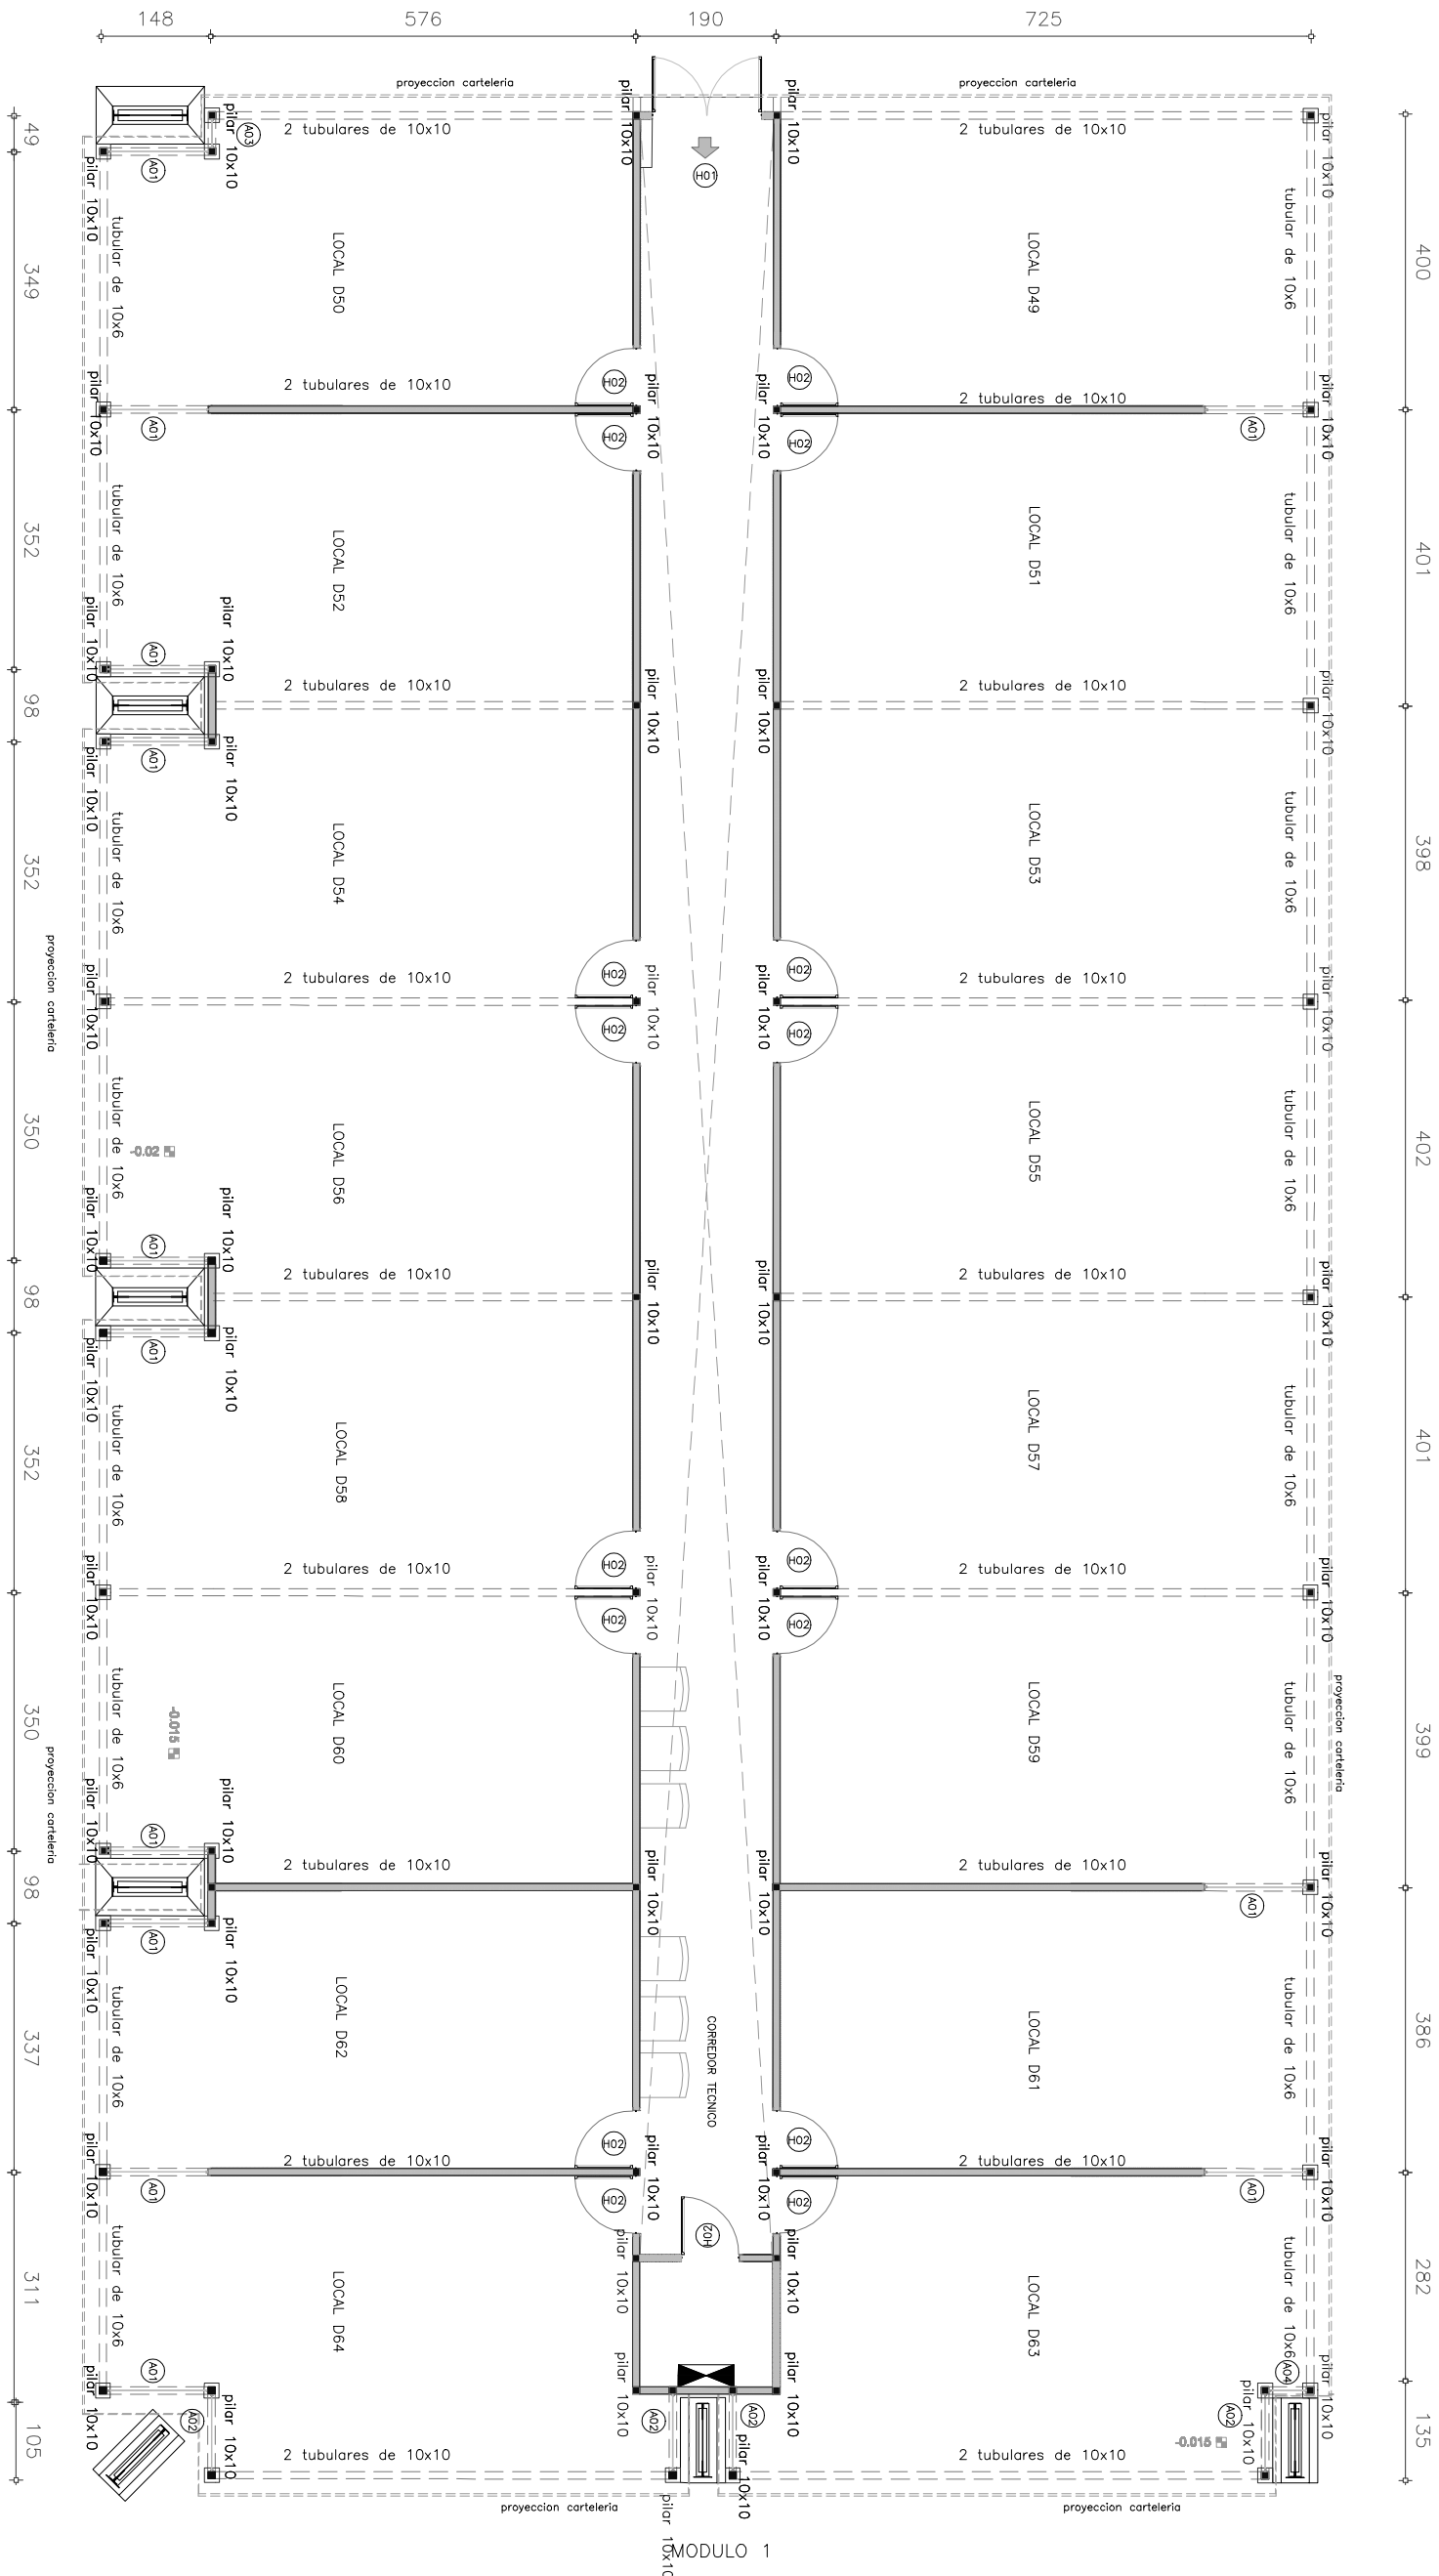

**Fideicomiso
MERCADO
AGRICOLA**

PROYECTO: "RESTAUACION MERCADO AGRICOLA DE MONTEVIDEO"

PROYECTO Y DIRECCION DE OBRAS
ARQ. CARLOS PASCUAL CERDEIRAS

UBICACION
José L. Terra 2220

RUBRO
Albañilería - Locales comerciales

PLANO
Modulos en planta baja

PROPIETARIO
Idelm

LAMINA
P03

ESCALA
1:100

FECHA
Agosto 2012

Mercado Agrícola Montevideo