


MERCADO AGRÍCOLA - LOCALES COMERCIALES

A04

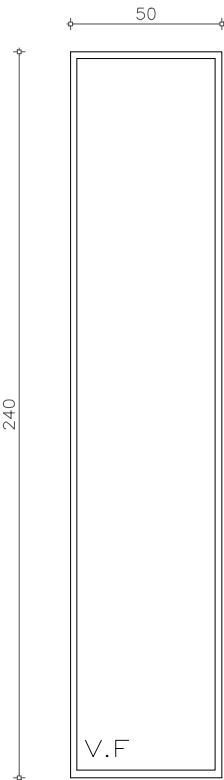

FECHA 8/2012	ESCALA 1/25	CARPINTERIA DE ALUMINIO	
CANTIDAD 16	01	UBICACION: PLANTA BAJA — LOCALES COMERCIALES	
MODO DE ABRIR	VIDRIO FIJO		
MARCO	PERFIL U DE ALUMINIO ANODIZADO NATURAL N°5259		
HOJA			
CONTRAVIDRIO			
VIDRIO	LAMINADO 5+5 COLOCADO CON BURLETE		
TRATAMIENTO			
HERRAJES			
OBSERVACIONES	Las aberturas se dibujan vistas desde el exterior.		
	LAS CANTIDADES, DIMENSIONES Y EJES DE GIRO SE VERIFICARAN EN OBRA.		