


MERCADO AGRÍCOLA - LOCALES COMERCIALES

H02

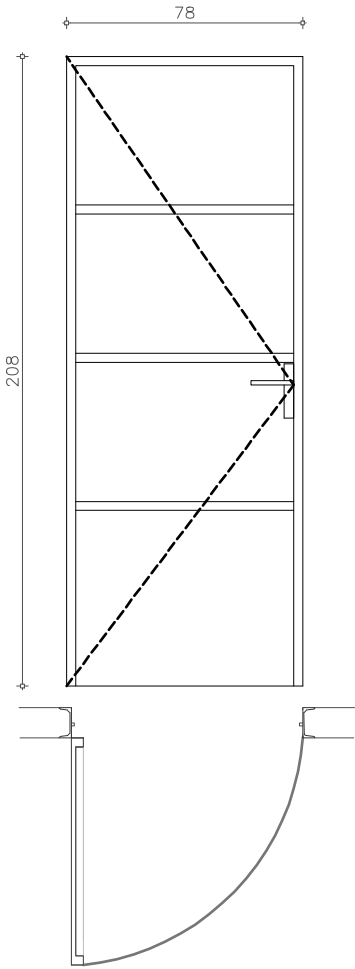

FECHA 8/2012	ESCALA 1/25	HERRERÍA	
CANTIDAD 93	01	UBICACION: PLANTA BAJA – LOCALES COMERCIALES	
MODO DE ABRIR	HOJA BATIENTE		
MARCO	VER EN OBRA – POMELAS SOLDADAS DIRECTAMENTE A PERFIL U EXISTENTE		
HOJA	MARCO 35mm/CHAPA		
CONTRAVIDRIO	NO		
VIDRIO	NO		
TRATAMIENTO	2 MANOS DE FONDO ANTIOXIDO Y DOS MANOS DE ESMALTE GRIS		
HERRAJES	3 POMELAS, MANIJA TIPO ALA DE AVIÓN, CERRADURA TIPO STAR, PASADORES.		
OBSERVACIONES	Las aberturas se dibujan vistas desde el exterior.		
	LAS CANTIDADES, DIMENSIONES Y EJES DE GIRO SE VERIFICARAN EN OBRA.		