


PLANTA SALA DE MAQUINAS

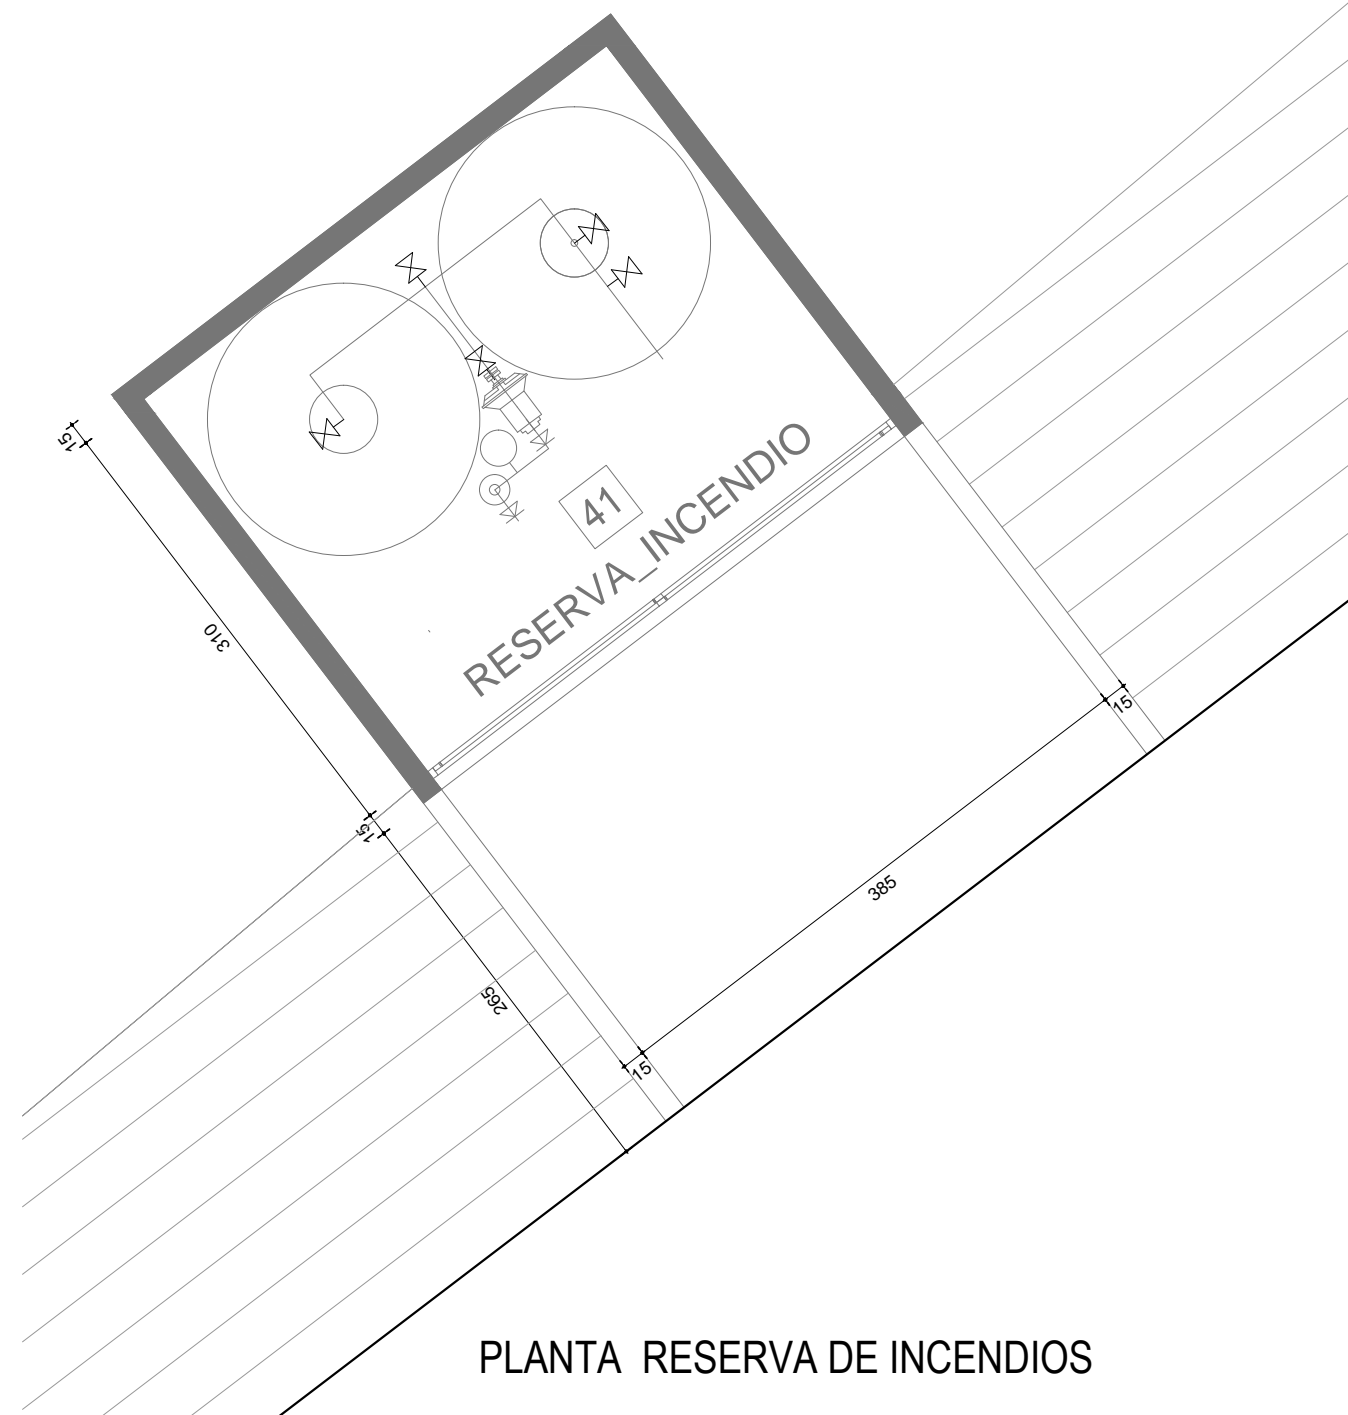

PLANTA RESERVA DE INCENDIOS

TERMINACIONES	
CIELORASADO	PARED
1. PINTURA BOCAL	1. REVOQUE
2. CIELORASADO PISO	2. HORMIGÓN VOTO
3. HORMIGÓN VOTO	3. CERÁMICA
4. PIEDRA A LIRELLO	4. PIEDRA A LIRELLO
ZOCALO	PISO
1. PORCELANATO	1. PORCELANATO NATURAL MATE
	2. MARMÓLITO LAVADO IN SITU
	3. PIEDRA NATURAL
	4. HORMIGÓN FRATASADO

SECTOR 1

PARQUE DE LOS DERECHOS DE LOS NIÑOS  
PARQUE ROOSEVELT  
INTENDENCIA DE CANELONES

PROYECTO: LUDOTECA, BIBLIOTECA, CONCEJO DE LOS NIÑOS, TALLER, SUM-CONEDOR, ALOJAMIENTO, ADMINISTRACIÓN, SERVICIOS

ESCALA: 1:50

FECHA: 2014

PROYECTO: PLANTA BAJA SECTOR 1 ALBAÑILERIA

PROYECTO: PB.S1

Firmas:

Contratistas: por 1. CANELONES

Técnico: ARQ. PEDRO CALZAVARA