


TERMINACIONES			
CIELORRASO		PARED	
ZOCALO		PISO	
CIELORRASO		PARED	
1	HORMIGÓN VISTO	1	REVOQUE
2	CIELORRASO YESO	2	HORMIGÓN VISTO
ZOCALO		3	CERÁMICA
1	PORCELANATO	4	PIEDRA A LIBRILLO
ZOCALO		PISO	
1	PORCELANATO	1	PORCELANATO NATURAL MATE
		2	MONOLÍTICO LAVADO IN SITU
		3	PIEDRA PARTIDA
		4	HORMIGÓN FRATASADO

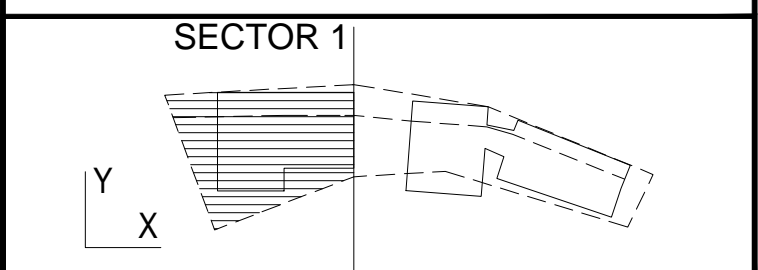

PARQUE DE LOS DERECHOS DE LOS NIÑOS
PARQUE ROOSEVELT
INTENDENCIA DE CANELONES

Obra: LUDOTECA, BIBLIOTECA, CONSEJO DE LOS NIÑOS, TALLER, SUM-COMEDOR, ALOJAMIENTO, ADMINISTRACIÓN, SERVICIOS

Escala: 1:50	PLANTA ALTA SECTOR 1	Hoja: PAS1
Fecha: 2014	ALBAÑILERIA	

Firmas:

Contratistas: Propietario: Arq. PEDRO CALZAVARA

Técnico: Arq. PEDRO CALZAVARA