



Edificio

Andresito

ANEXO RIVERA

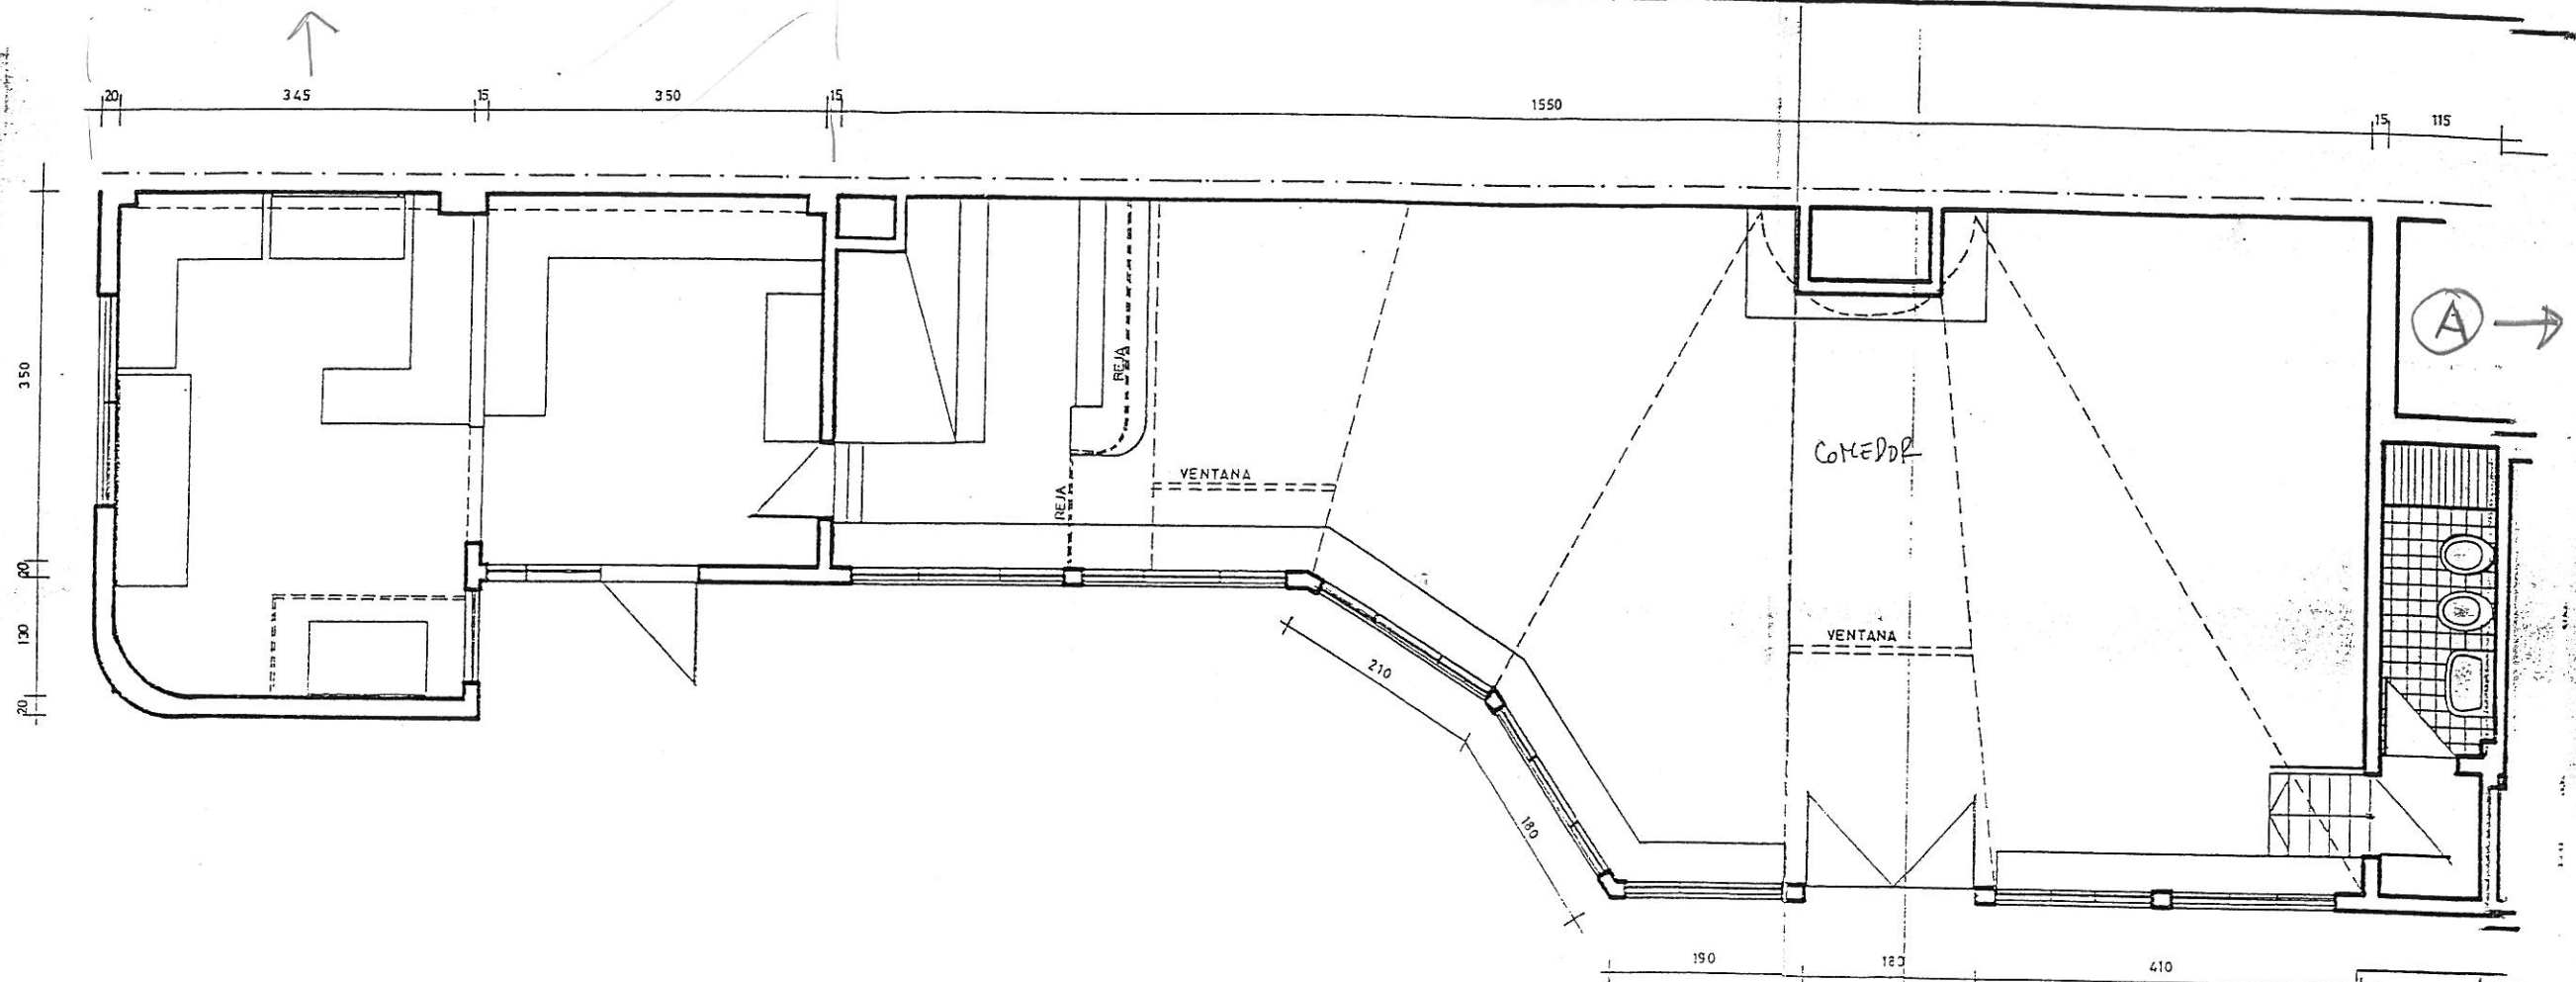


MDN	OBRA:
PLANO	
TECNICO	
AYUDANTE	Ferna

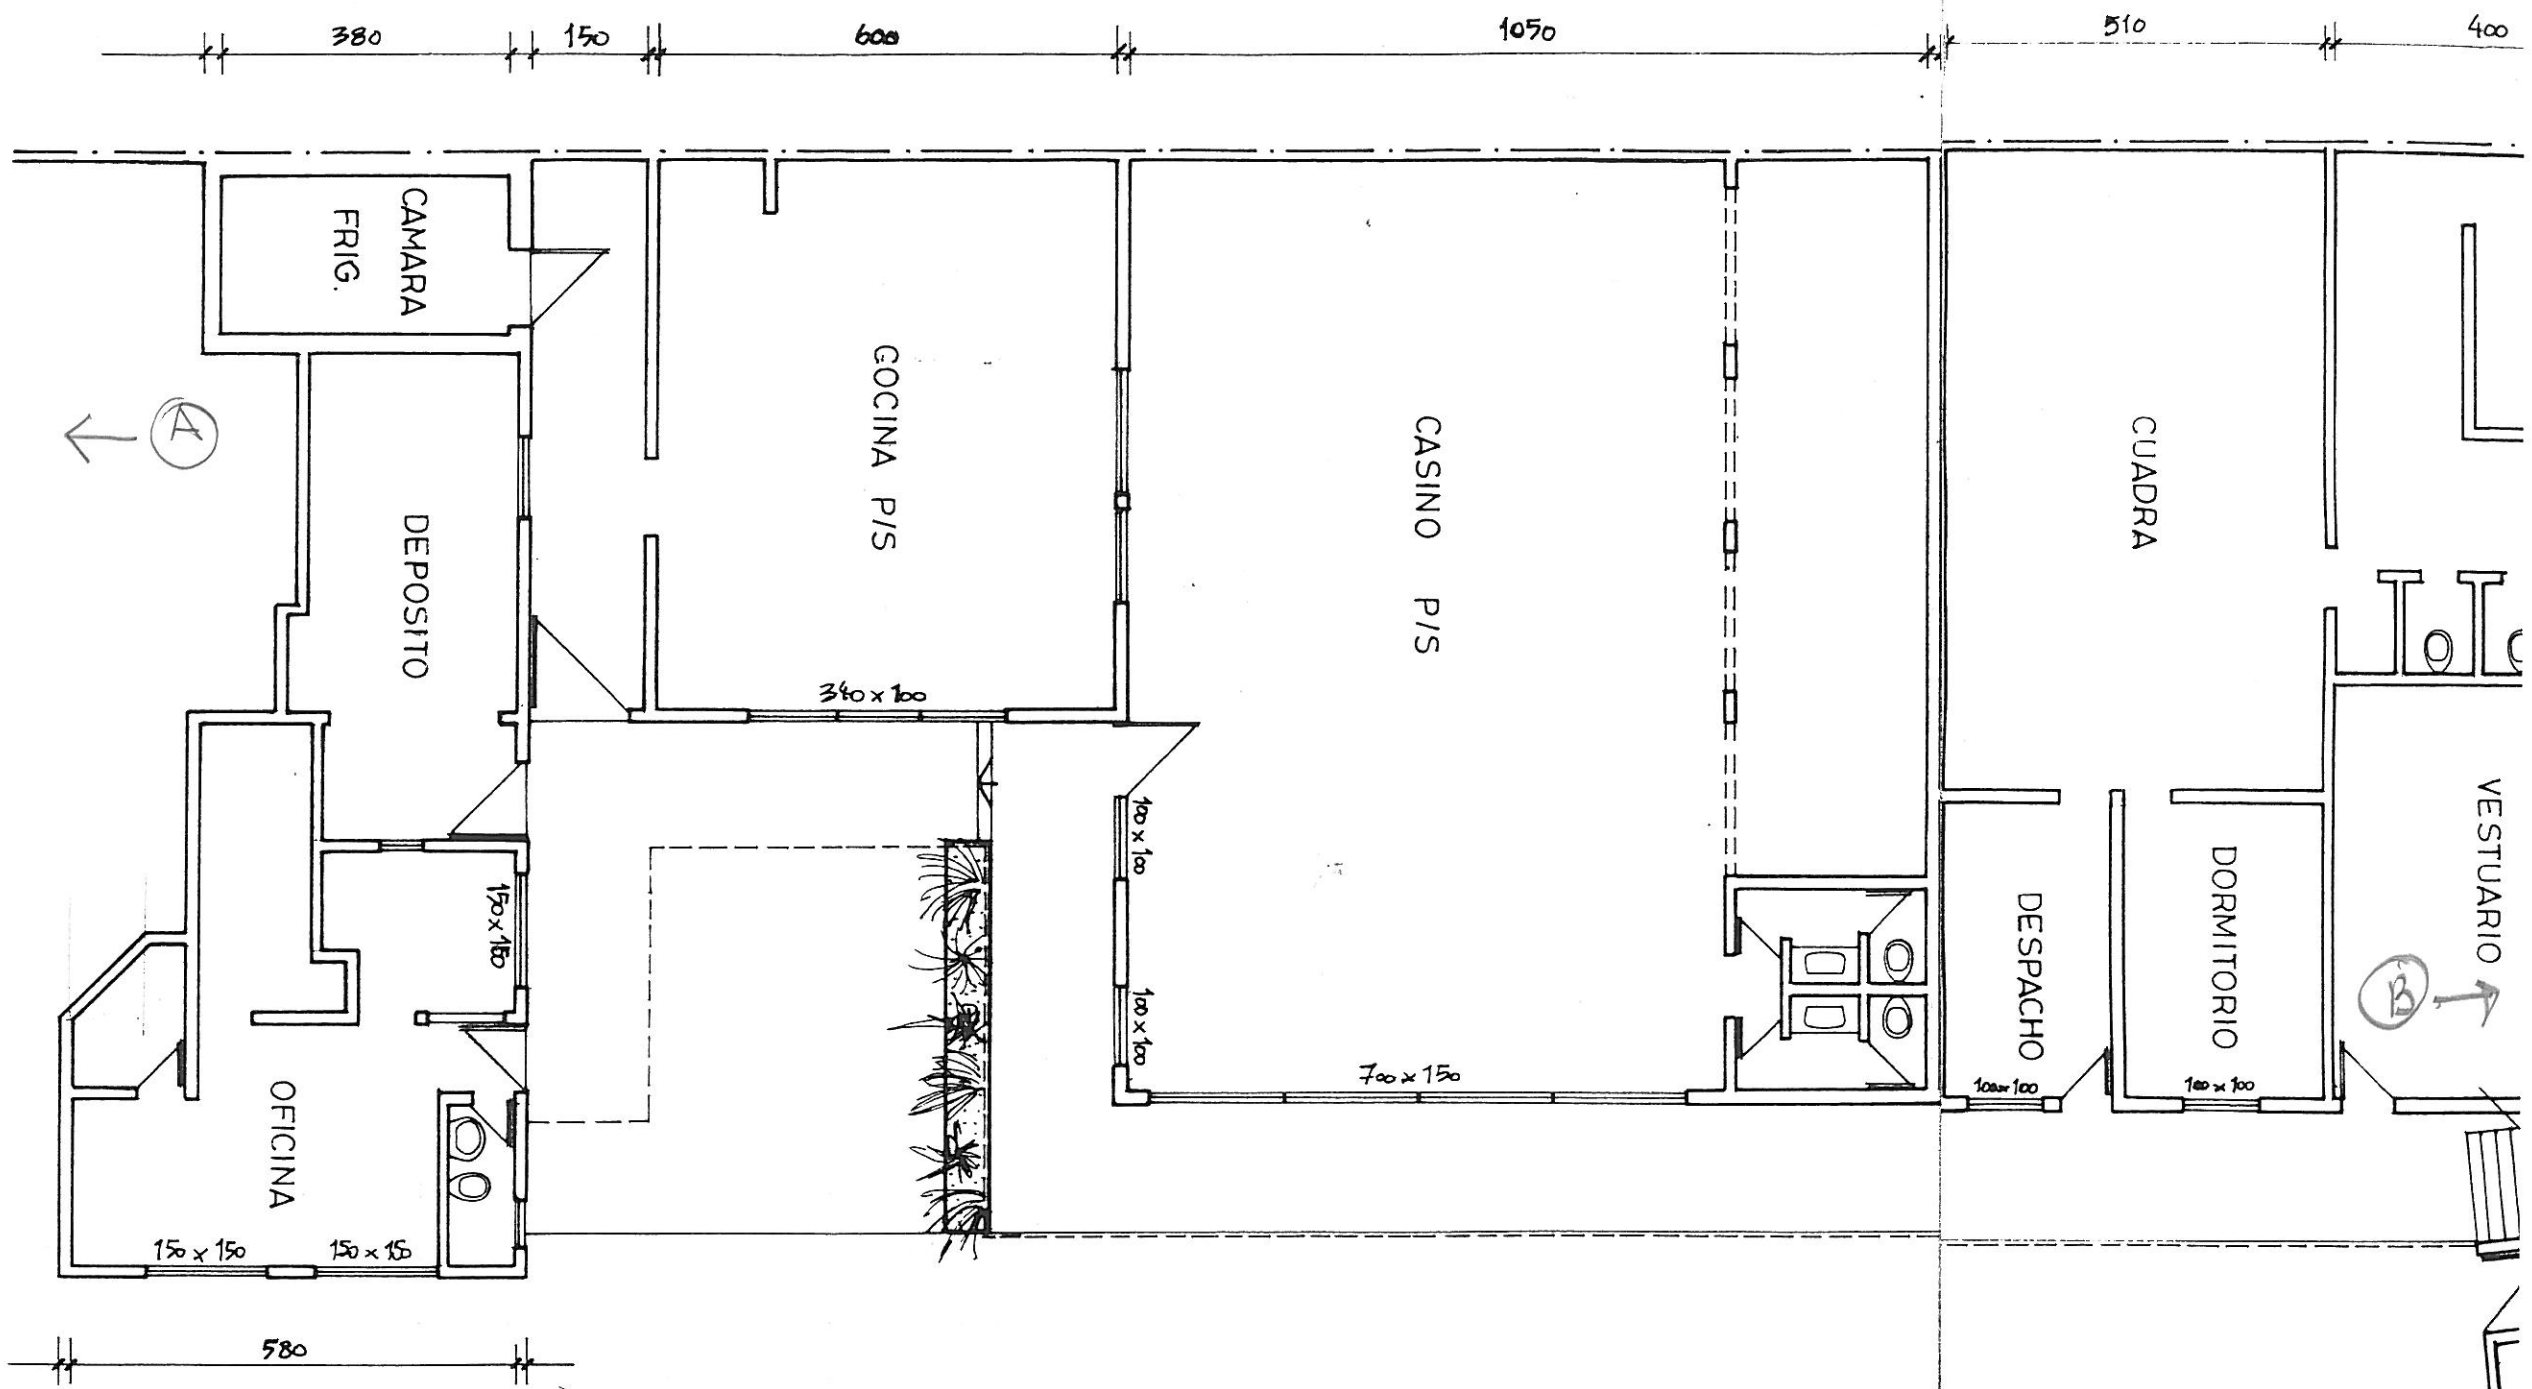

PLANTA BAJA

ESCALA 1:100

CALLE G. GRASSO

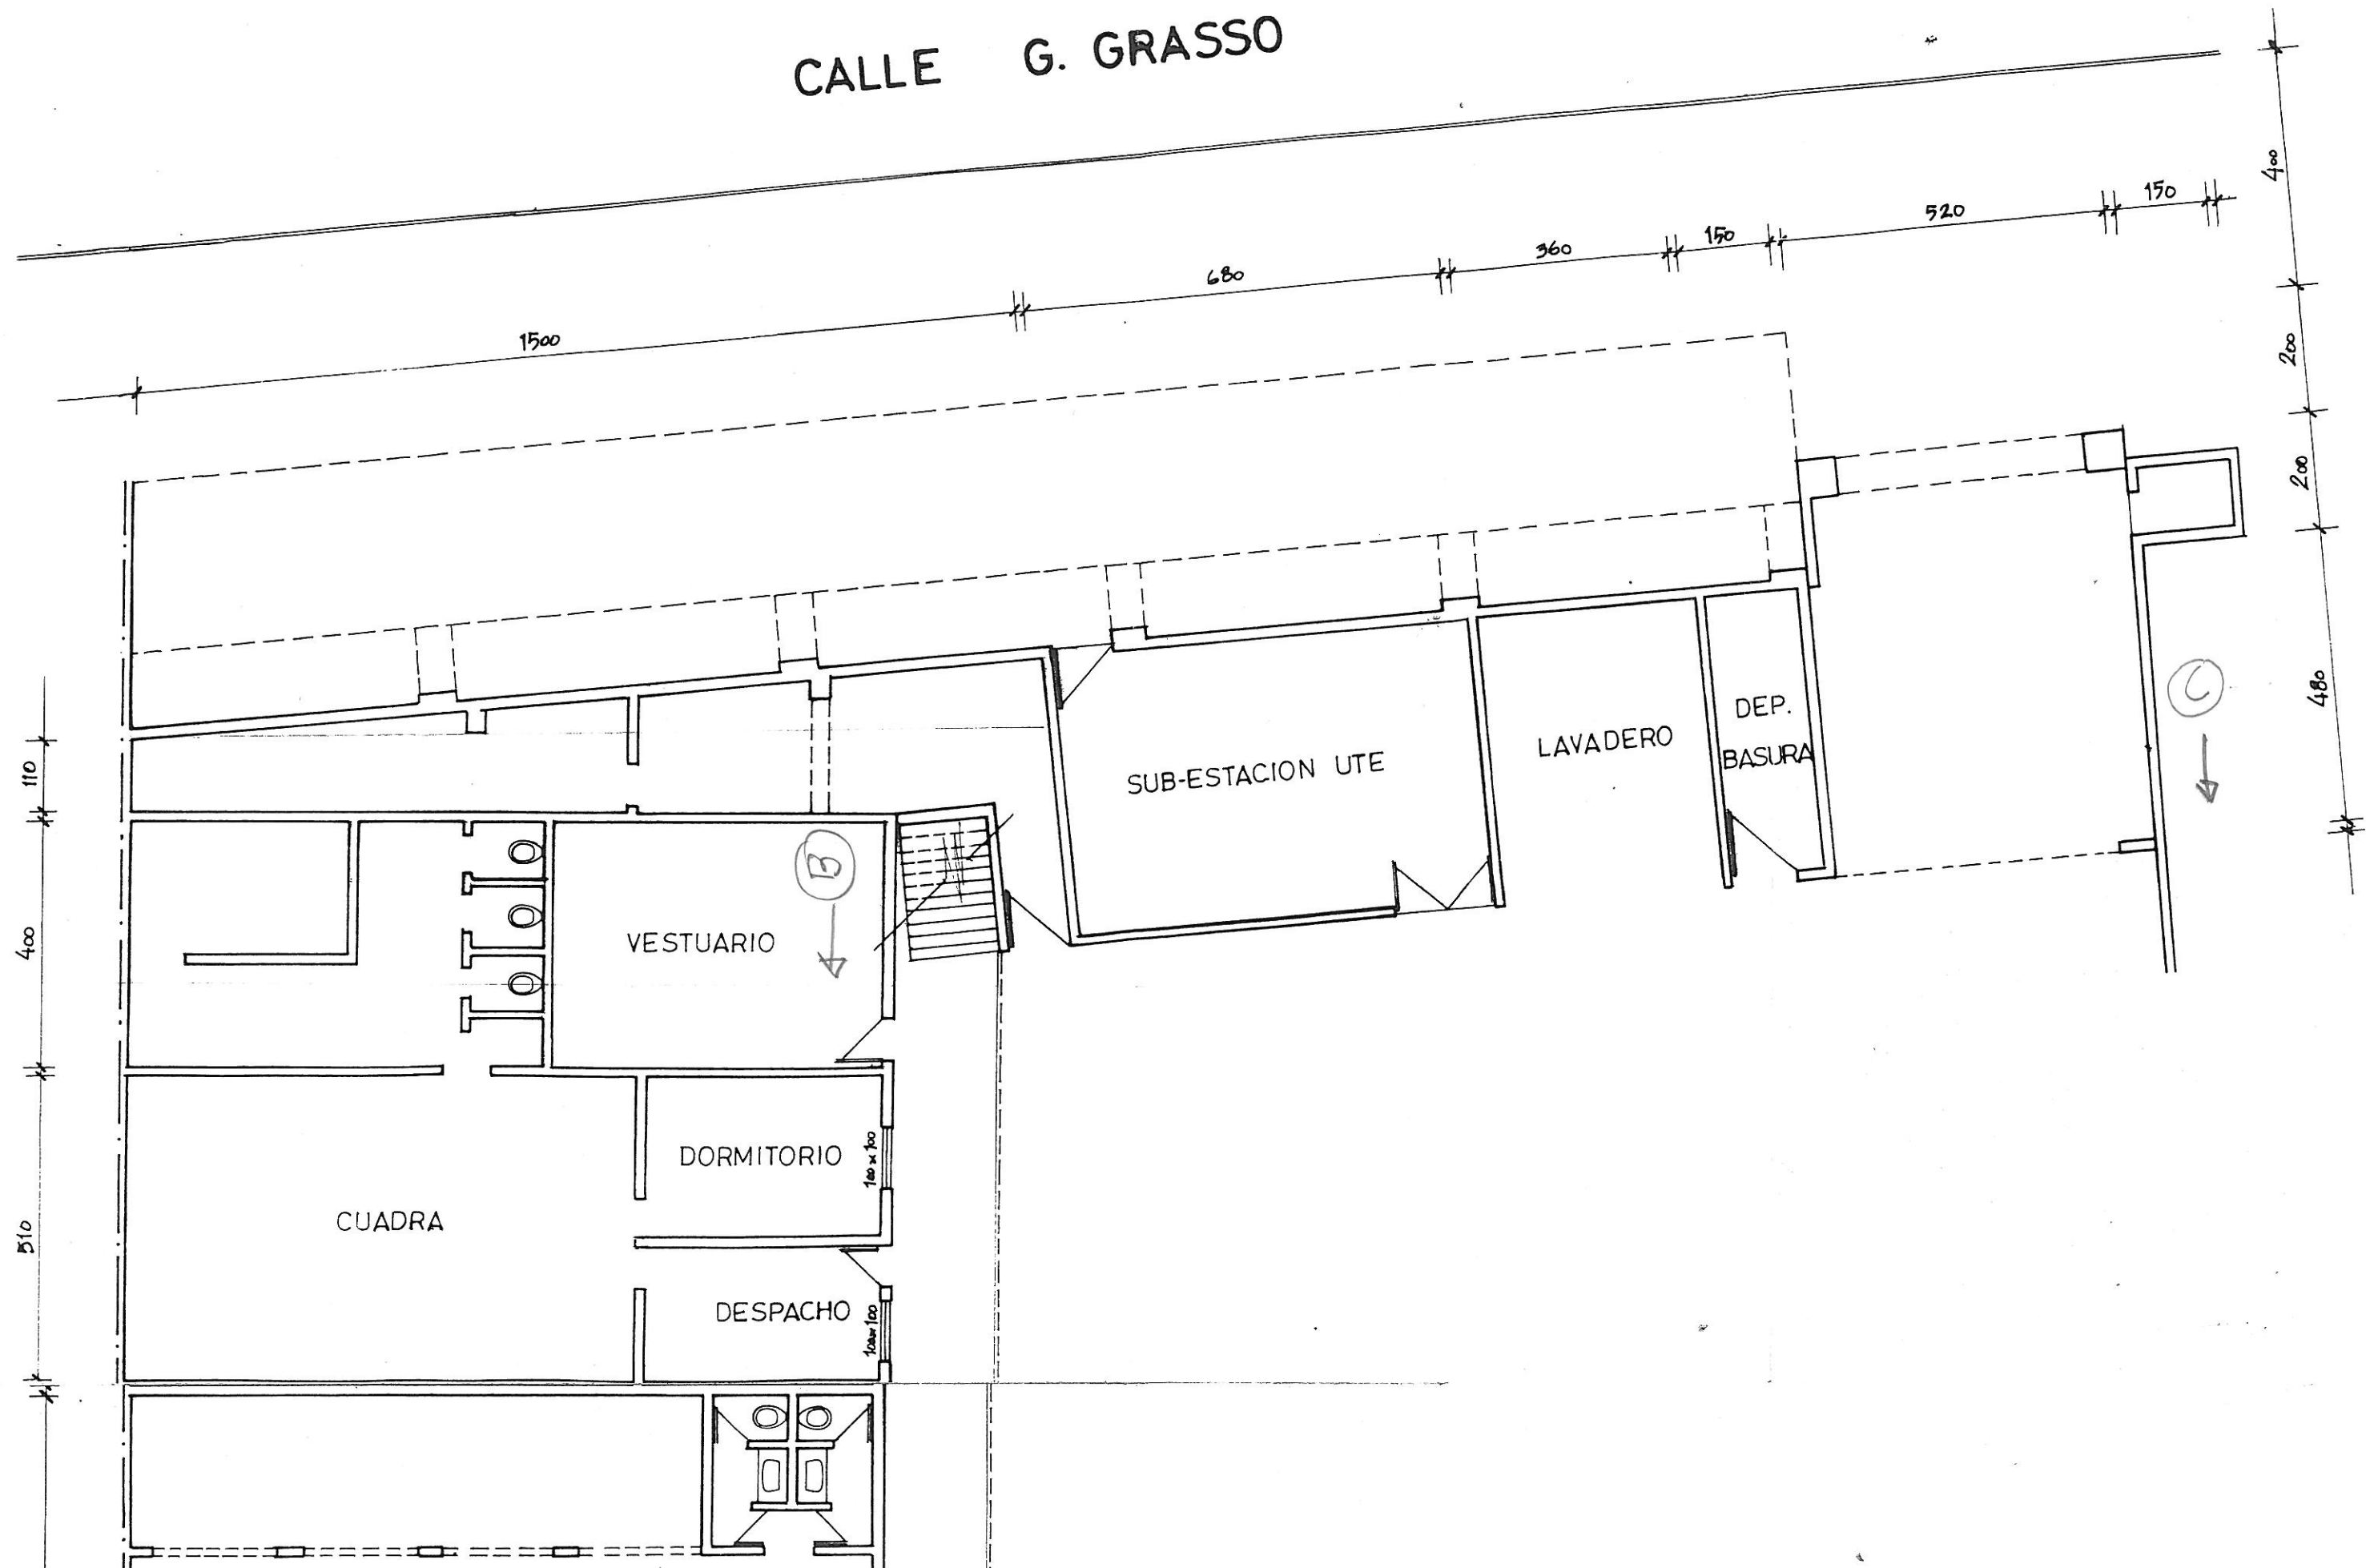

7. 5A.5A

