


## PLANILLA DE MUROS


### REFERENCIAS esc: 1:20

- 1 - LADRILLO DE CAMPO
- 2 - CAMARA DE AIRE
- 3 - MORTERO DE ASIENTO
- 4 - REVOQUE INTERIOR
- 5 - IMPERMEABILIZACION
- 6 - CERAMICA 20x20cm
- 7 - TICHOLLO 17x25x25cm
- 8 - TICHOLLO 12x25x25cm
- 9 - REJILLON 17x12x25cm
- 10 - REVOQUE EXTERIOR GRUESO
- 11 - PLACA TIPO "OSB" e=18mm
- 12 - PLACA CEMENTICIA e=12.5mm s/MCP
- 14 - REVESTIMIENTO PETREO PASTILLA LAJA
- 15 - REVOQUE EXTERIOR FINO
- 16 - TEJUELA CERAMICA
- 17 - LADRILLO TIPO "CHORIZO"
- 18 - AISLANTE TERMICO s/MCP
- 19 - TICHOLLO 8x25x25cm
- 20 - PANEL AISLANTE s/MCP
- 21 - PERFL C CHAPA DOBLADA s/MCP
- 22 - REVESTIMIENTO DE CHAPA s/MCP
- 23 - PERFLERIA p/CERRAMIENTOS LIVIANOS s/MCP

### EXTERIORES

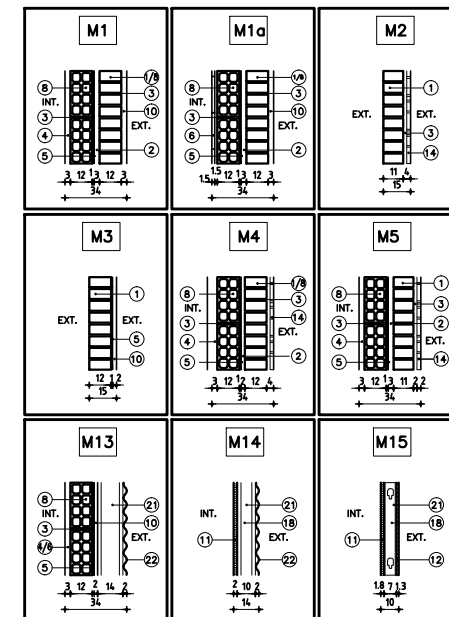

### INTERIORES

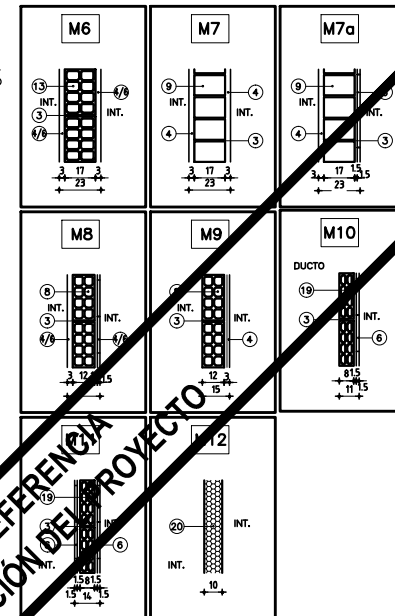

## PLANILLA DE TERMINACIONES

PISOS	PAREDES
CIELORRASO	ZOCALOS

### PISOS

- 1 - BALDOSA MONOLITICA S/MCP
- 2 - PISO DE HORMIGON S/MCP

### ZOCALOS

- 1 - MONOLITICO h=7cm S/MCP

### PARED

- 1 - REVOQUE Y PINTURA S/MCP
- 2 - REVESTIMIENTO CERAMICO S/MCP
- 3 - REVESTIMIENTO PLACA "OSB" S/MCP

### CIELORRASO

- 1 - REVOQUE Y PINTURA S/MCP
- 2 - PLACAS YESO A JUNTA TOMADA Y PINTURA S/MCP
- 3 - CERRAMIENTO LIVIANO SIN CIELORRASO S/MCP
- 4 - PLACAS CEMENTICIA Y PINTURA S/MCP
- 5 - HORMIGON VISTO PINTADO S/MCP

### NOTA:

- EL CRITERIO DE NUMERACION DE LAS ABERTURAS ES EL SIGUIENTE:
- LAS ABERTURAS Y DEMAS PLANILLAS CORRESPONDIENTES A LO EXISTENTE COMIENZAN EN 1 AL 99.
  - LAS ABERTURAS Y DEMAS PLANILLAS CORRESPONDIENTES AL SECTOR 1 (OBRA NUEVA) COMIENZAN EN 101 A 199.
  - LAS ABERTURAS Y DEMAS PLANILLAS CORRESPONDIENTES AL SECTOR 2 (OBRA NUEVA) COMIENZAN EN 201 A 299.
  - LAS ABERTURAS Y DEMAS PLANILLAS CORRESPONDIENTES A LOS ESPACIOS EXTERIORES COMIENZAN EN 301 A 399.

CONSEJO DIRECTIVO CENTRAL		DIRECCION SECTORIAL DE INFRAESTRUCTURA	
NACIONAL DE EDUCACION PUBLICA		AREA DE PROYECTOS	
INSTITUTO DE EDUCACION MEDIA			
CALLE LAVALLEA		FLORES	
LOCALIDAD: ISMAEL CORTINA		FECHA: 05/2012	
DEPARTAMENTO: FLORES		ESCALA: 1:1000	
PLAN: ALBANILERIA		LAVIA: L 05	
PLANTA BAJA - SECTOR 1		A1	
AUTOR: G. COLOMBO		FECHA:	
AYUD. DE DISEÑO: G. PEREYRA		FECHA:	
TECNICO:		FECHA:	