



PLANTA ALTA
ESCALA 1/100

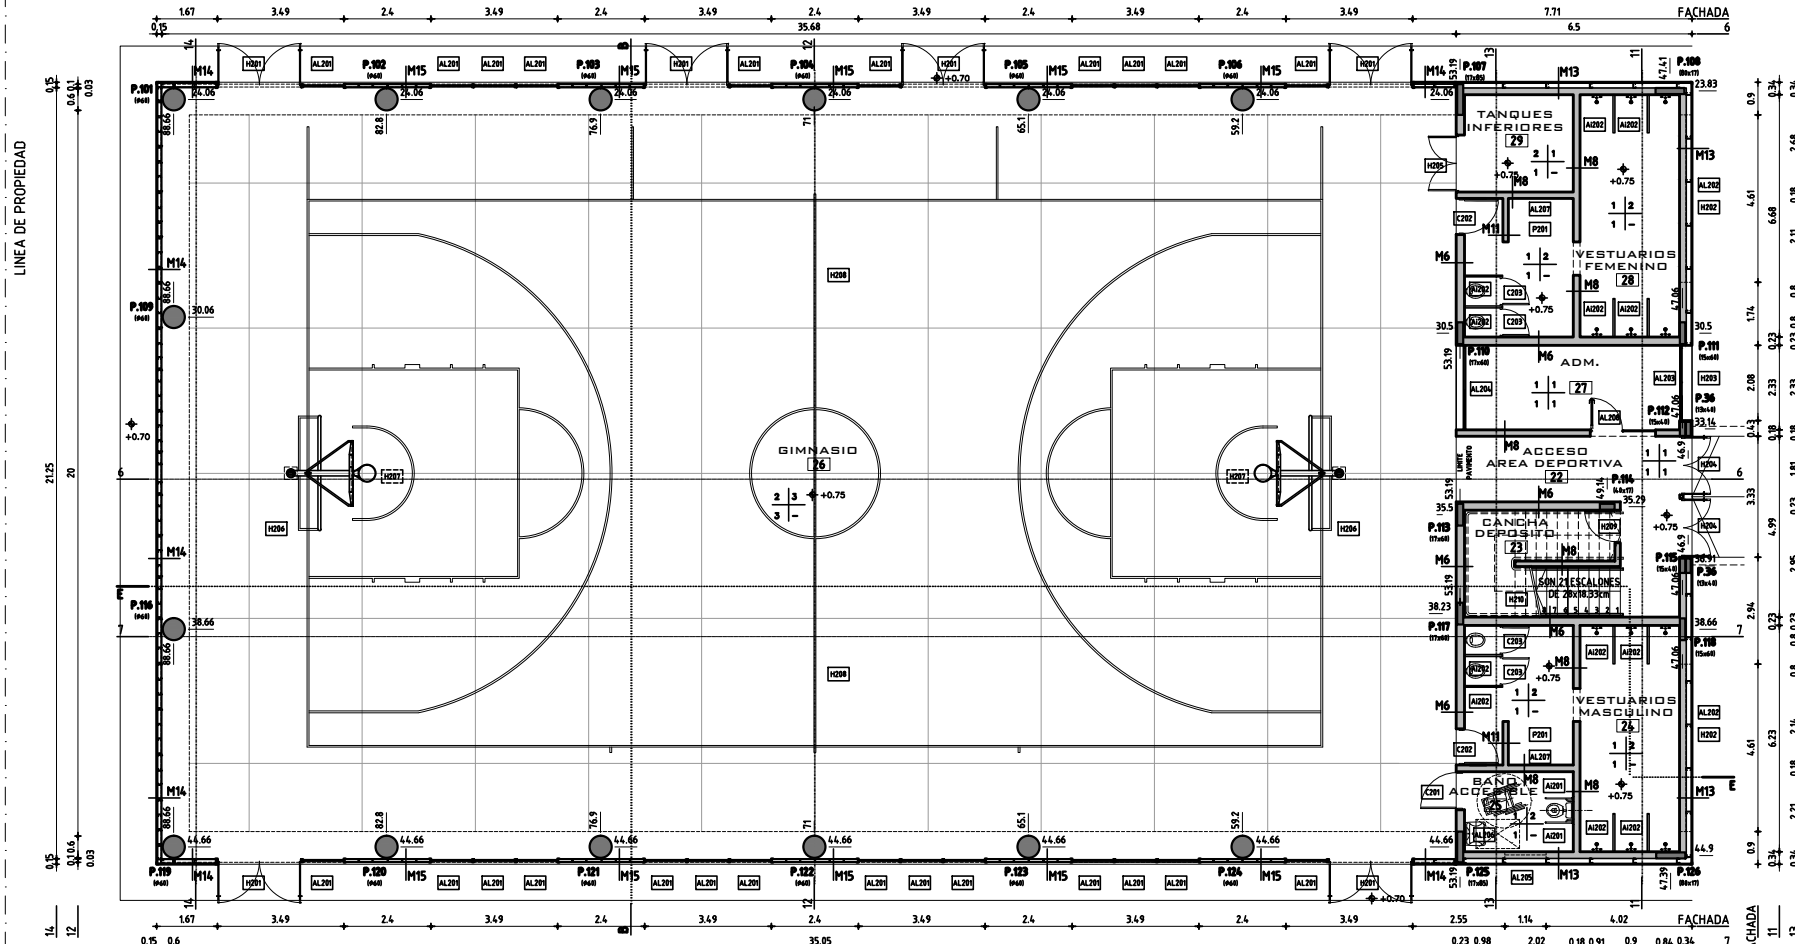


PLANTA BAJA
ESCALA 1/100

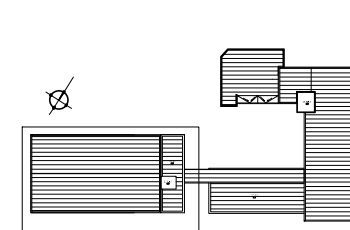


PLANILLA DE MUROS

- REFERENCIAS esc: 1:20**
- 1 - LADRILLO DE CAMPO
 - 2 - CAMARA DE AIRE
 - 3 - MORTERO DE ASIENTO
 - 4 - REVOQUE INTERIOR
 - 5 - IMPERMEABILIZACION
 - 6 - CERAMICA 20x20cm
 - 7 - TICHOL 17x25x25cm
 - 8 - TICHOL 12x25x25cm
 - 9 - REJILON 17x12x25cm
 - 10 - REVOQUE EXTERIOR GRUESO
 - 11 - PLACA TIPO "OSB" e=18mm
 - 12 - PLACA CEMENTICIA e=12.5mm s/MCP
 - 13 - REVESTIMIENTO PETREO PASTILLA LAJA
 - 14 - REVOQUE EXTERIOR FINO
 - 15 - TEJUELA CERAMICA
 - 16 - LADRILLO TIPO "CHORIZO"
 - 17 - AISLANTE TERMICO s/MCP
 - 18 - REVESTIMIENTO DE CHAPA s/MCP
 - 19 - PERFIL C CHAPA DOBLADA s/MCP
 - 20 - PANEL AISLANTE s/MCP
 - 21 - PERFIL C CHAPA DOBLADA s/MCP
 - 22 - REVESTIMIENTO DE CHAPA s/MCP
 - 23 - PERFLERIA p/CERRAMIENTOS LIVIANOS s/MCP

PLANTA ACCESO AZOTEA
ESCALA 1/100

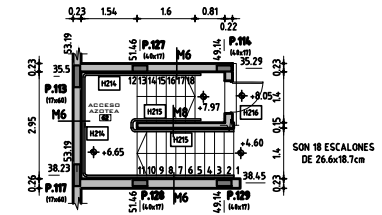

PLANTA TANQUE
ESCALA 1/100

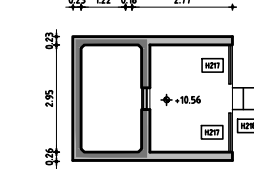

EXTERIORES

M1 INT. 1-10 EXT. 1-10	M1a INT. 1-10 EXT. 1-10	M2 EXT. 1-10
M3 EXT. 1-10	M4 INT. 1-10 EXT. 1-10	M5 INT. 1-10 EXT. 1-10
M13 INT. 1-10 EXT. 1-10	M14 INT. 1-10 EXT. 1-10	M15 INT. 1-10 EXT. 1-10

PLANILLA DE TERMINACIONES

PISOS	PAREDES
CIELORRASO	ZOCALOS

- PISOS**
- 1 - BALDOSA MONOLITICA S/MCP
 - 2 - PISO DE HORMIGON S/MCP
- ZOCALOS**
- 1 - MONOLITICO h=7cm S/MCP
- PARED**
- 1 - REVOQUE Y PINTURA S/MCP
 - 2 - REVESTIMIENTO CERAMICO S/MCP
 - 3 - REVESTIMIENTO PLACA "OSB" S/MCP
- CIELORRASO**
- 1 - REVOQUE Y PINTURA S/MCP
 - 2 - PLACA PISO A JUNTA TOMADA Y PINTURA S/MCP
 - 3 - CERRAMIENTO LIVIANO SIN CIELORRASO S/MCP
 - 4 - PLACA CEMENTICIA Y PINTURA S/MCP
 - 5 - HORMIGON VISTO PINTADO S/MCP

PLANO DE REFERENCIA DE DESCRIPCION DE PROYECTO

ADMINISTRACION NACIONAL DE EDUCACION PUBLICA INSTITUTO DE EDUCACION MEDIA CALLE LAVALLEA		LOCALIDAD: ISMAEL CORTINA DEPARTAMENTO: FLORES	FECHA: 07/2012 ESCALA: 1:1000 L 09 A3
PLANO NO: ALBANILERIA PLANTAS - SECTOR 2		CONSEJO DIRECTIVO CENTRAL DIRECCION SECTORIAL DE INFRAESTRUCTURA PUBLICA AREA DE PROYECTOS	
ARQUITECTO: G. COLOMBO AYUD. de ARQUIT.: G. PEREYRA	TECNICO:		