

ZONA DE INTERVENCION CON ESTRUCTURA
ESCALA 1/100
LAS COTAS ESTAN A EJE DE PILAR

PLANILLA DE VIGAS SOBRE PLANTA BAJA



VIGA	HID	H	b	ARMADURA			ESTRIBO	
				A	B	E	SECCION	SEPARACION
V1		30	15	3 Ø 8	2 Ø 10	2 Ø 10	Ø 6	22

PLANILLA DE BASES


BASE	a	b	NUMERO DE BARRAS A CADA LADO		H	OBSERV.
A	1 M	0.60M	10 Ø 10	6 Ø 10	1M	

PLANILLA DE PILARES


PILAR	a	b	ESTRIBO	
			ARMADURA	SECCION
A	15	15	6 Ø 10	Ø 6

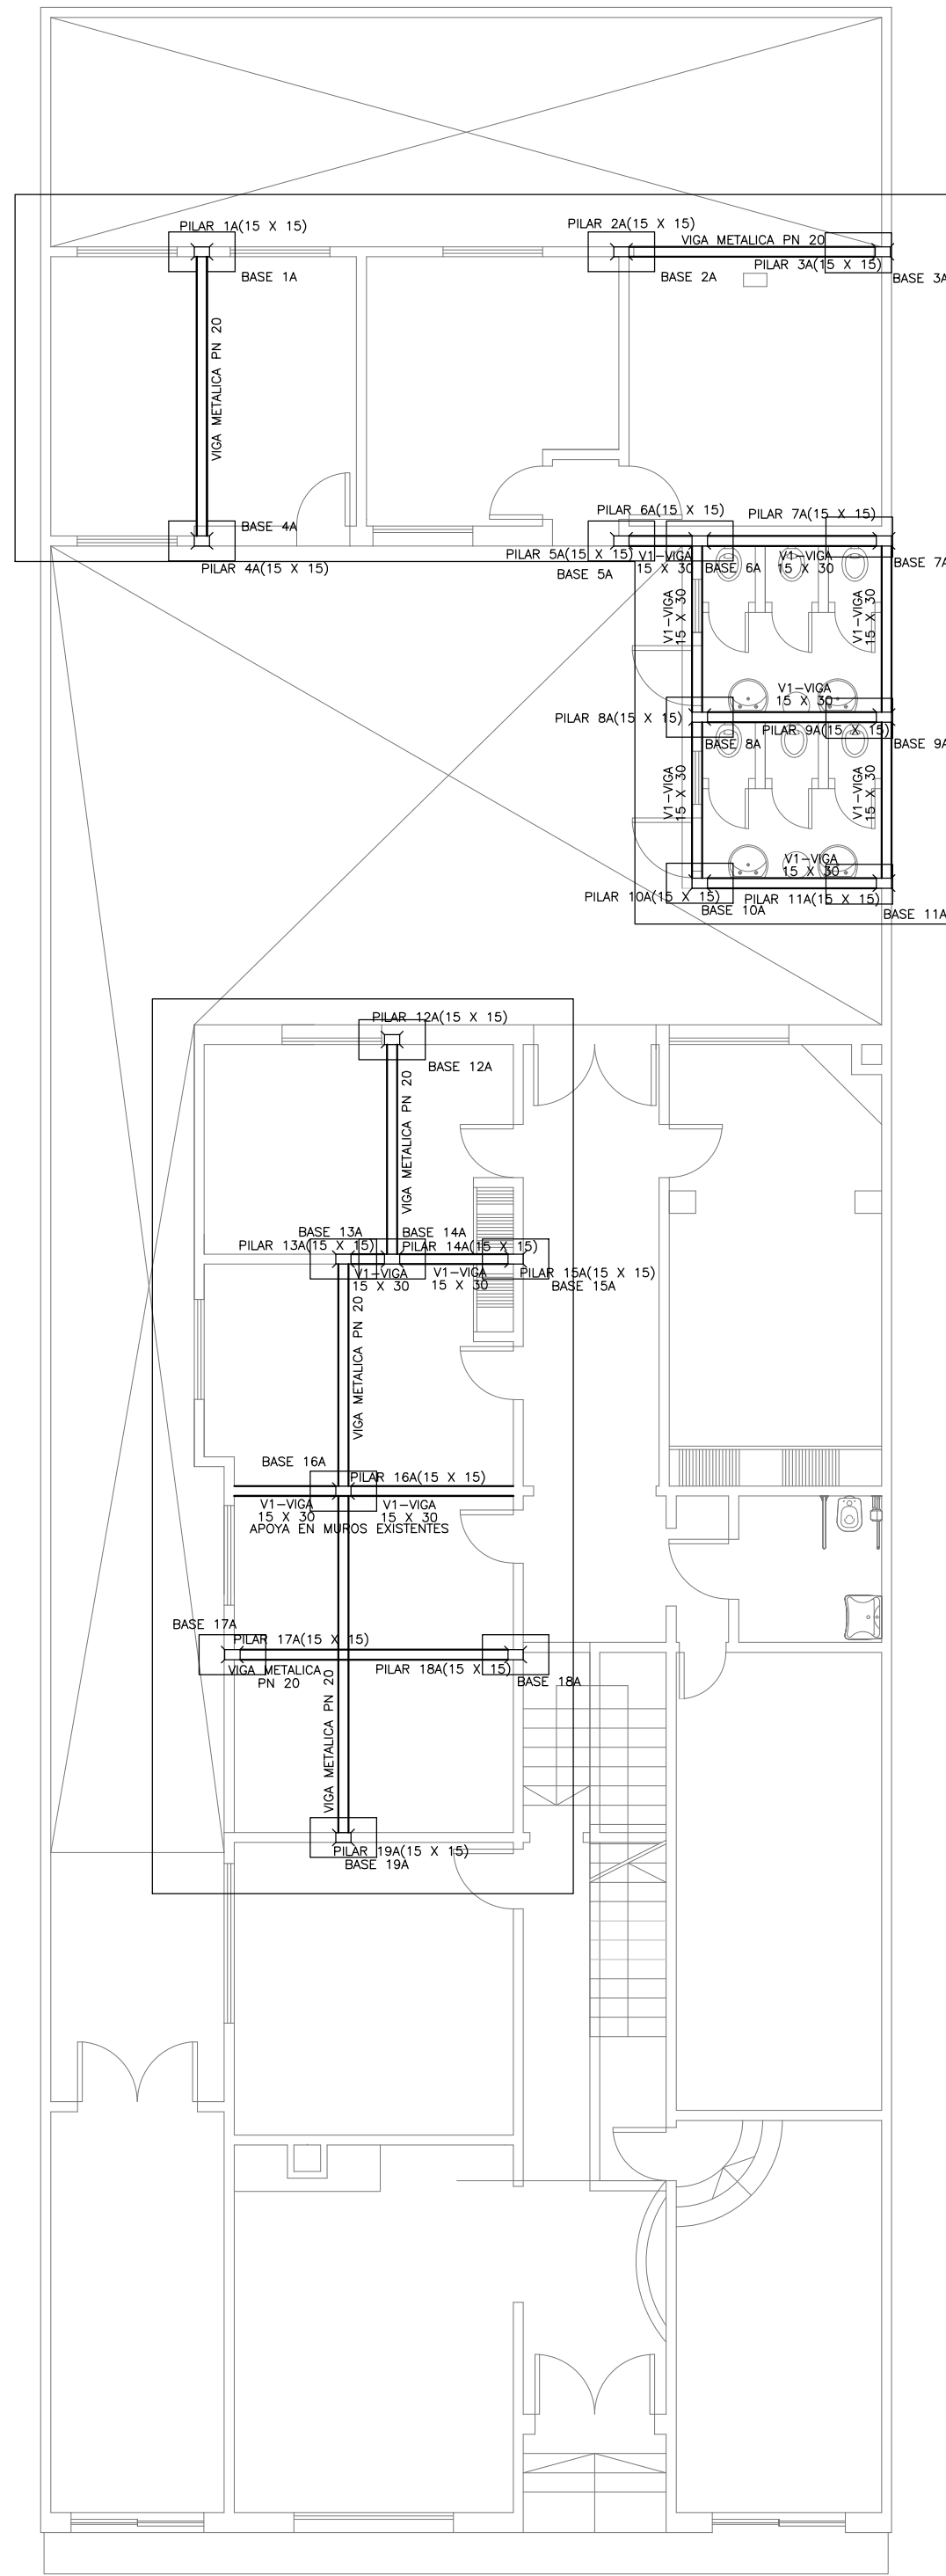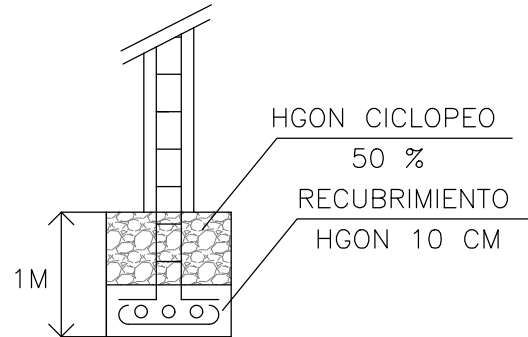

PLANTA DE CIMENTACION
ESCALA 1/100

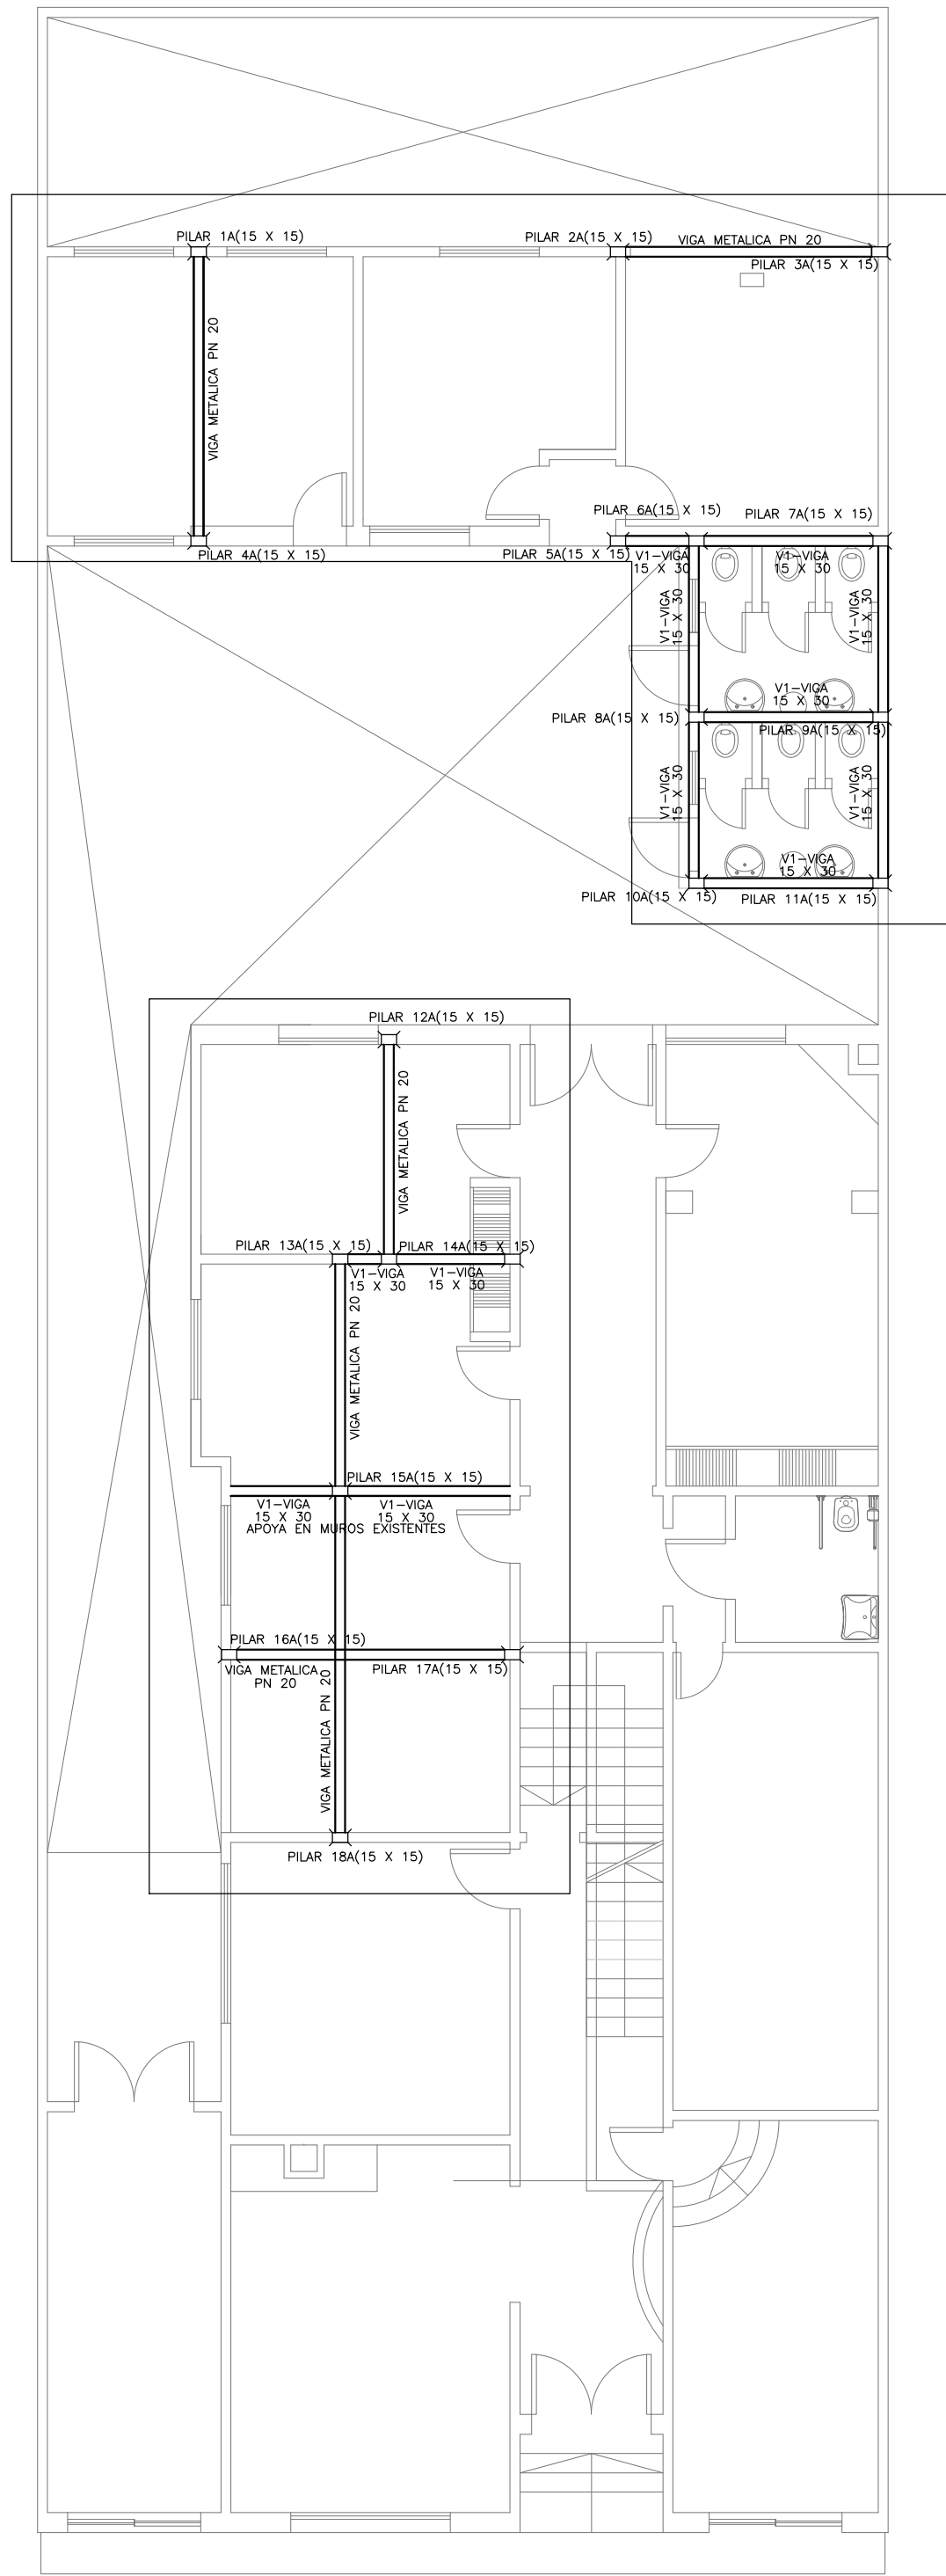

SOBRE PLANTA BAJA
ESCALA 1/100

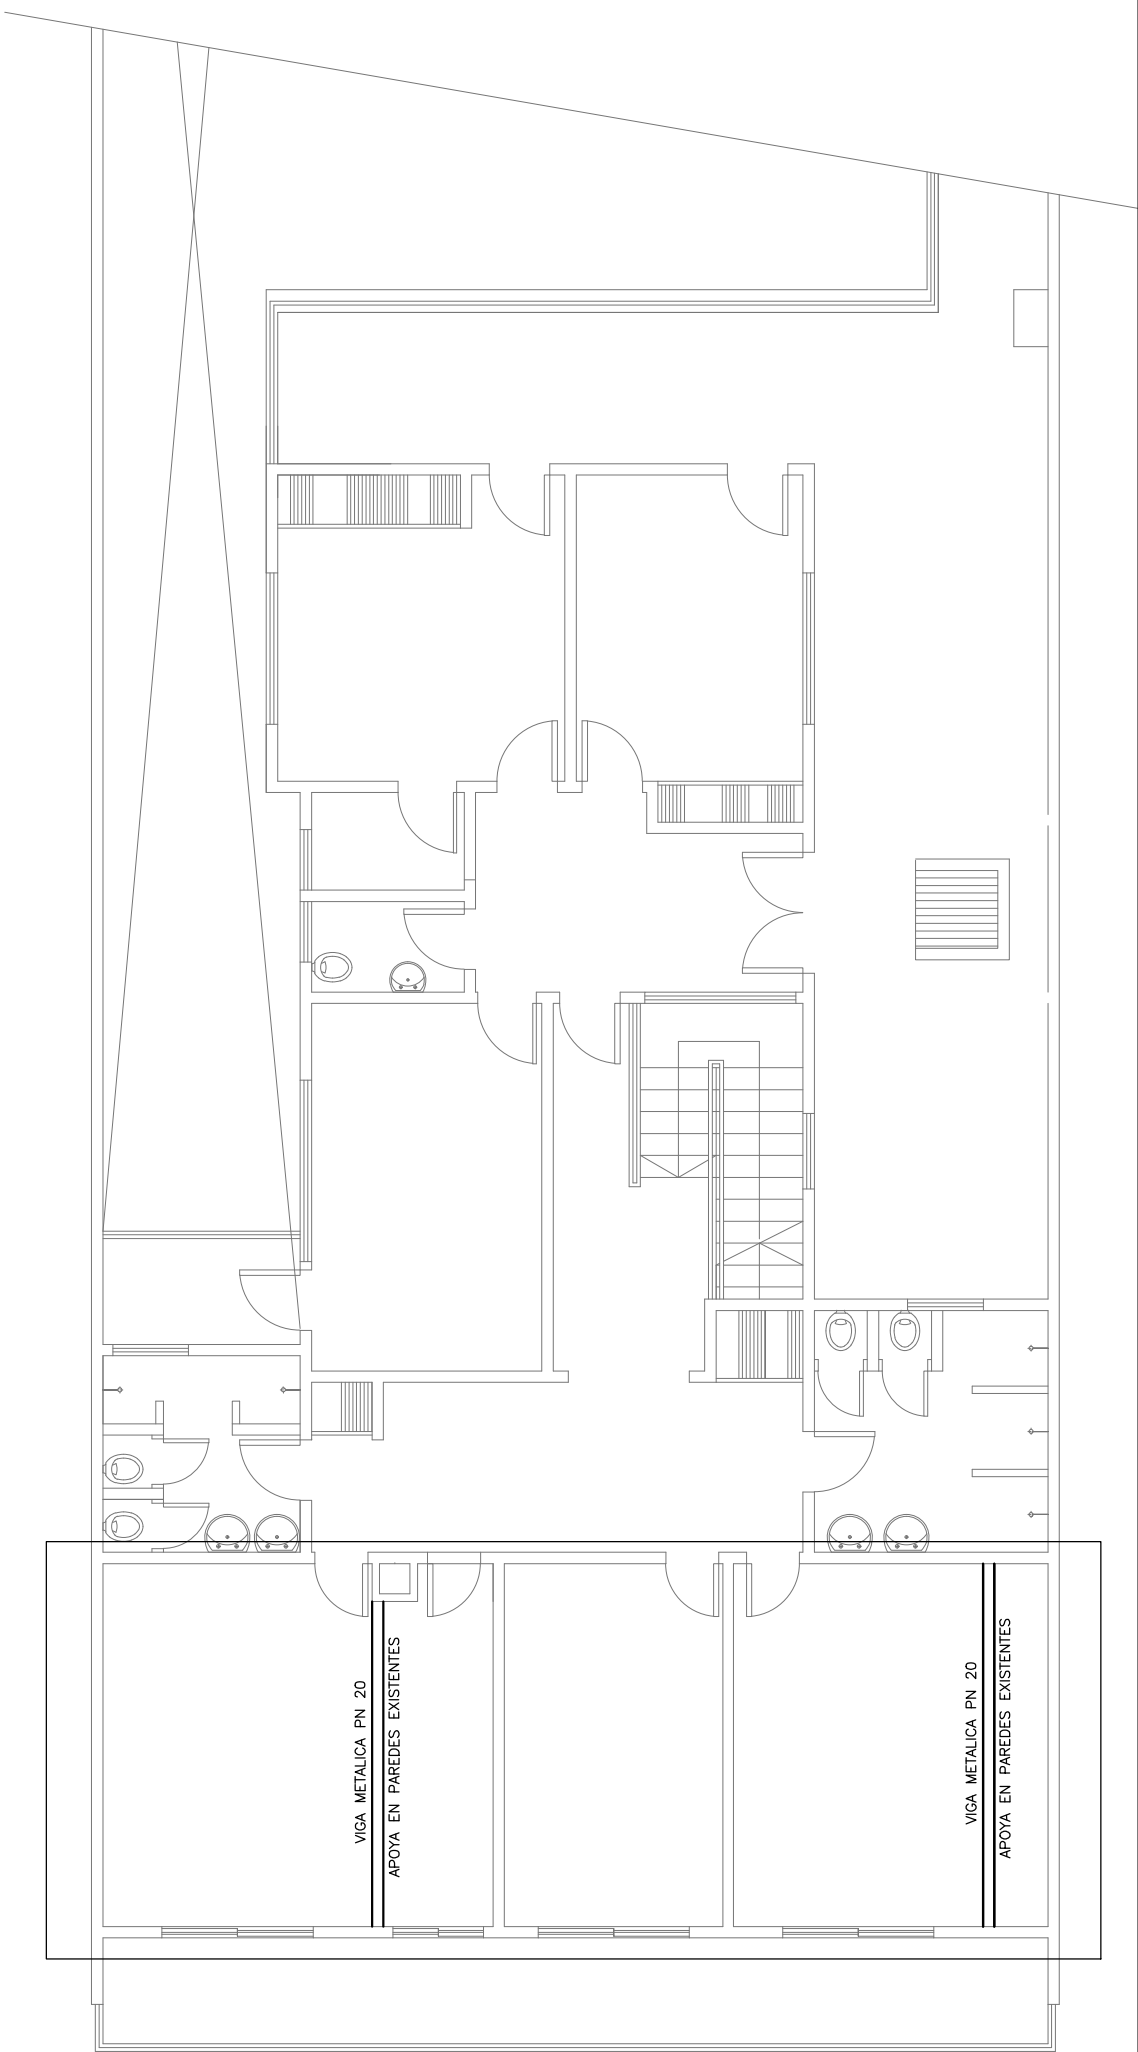

SOBRE PLANTA ALTA
ESCALA 1/100

		CONSEJO DIRECTIVO CENTRAL DE EDUCACIÓN PÚBLICA	
OBRA: CENTRO DE LENGUAS EXTRANJERAS REFORMA - MANTENIMIENTO AVENIDA 33 ORIENTALES N°1228		LOCALIDAD: RIVERA DEPARTAMENTO: RIVERA	FECHA: 09-2019 ESCALA: 1/100
PLANO DE: ESTRUCTURA PLANTAS Y DETALLES		LÁMINA N°: L 007	
ARQUITECTO: LUCIANA IRIBONDO MACHADO		FIRMA: AYTE. DE ARQTO.	
TÉCNICO:		FIRMA:	