


PLANTA ALTA
ESCALA 1/100

LOS NIVELES DE CIELORRASO ESTÁN SUJETOS AL NPT DEL LOCAL DE REFERENCIA.
$\pm H =$
COMEDOR
NIVEL CIELORRASO +3.85
COCINA
NIVEL CIELORRASO +4.30
DORMITORIO P.A.
NIVEL CIELORRASO +3.00

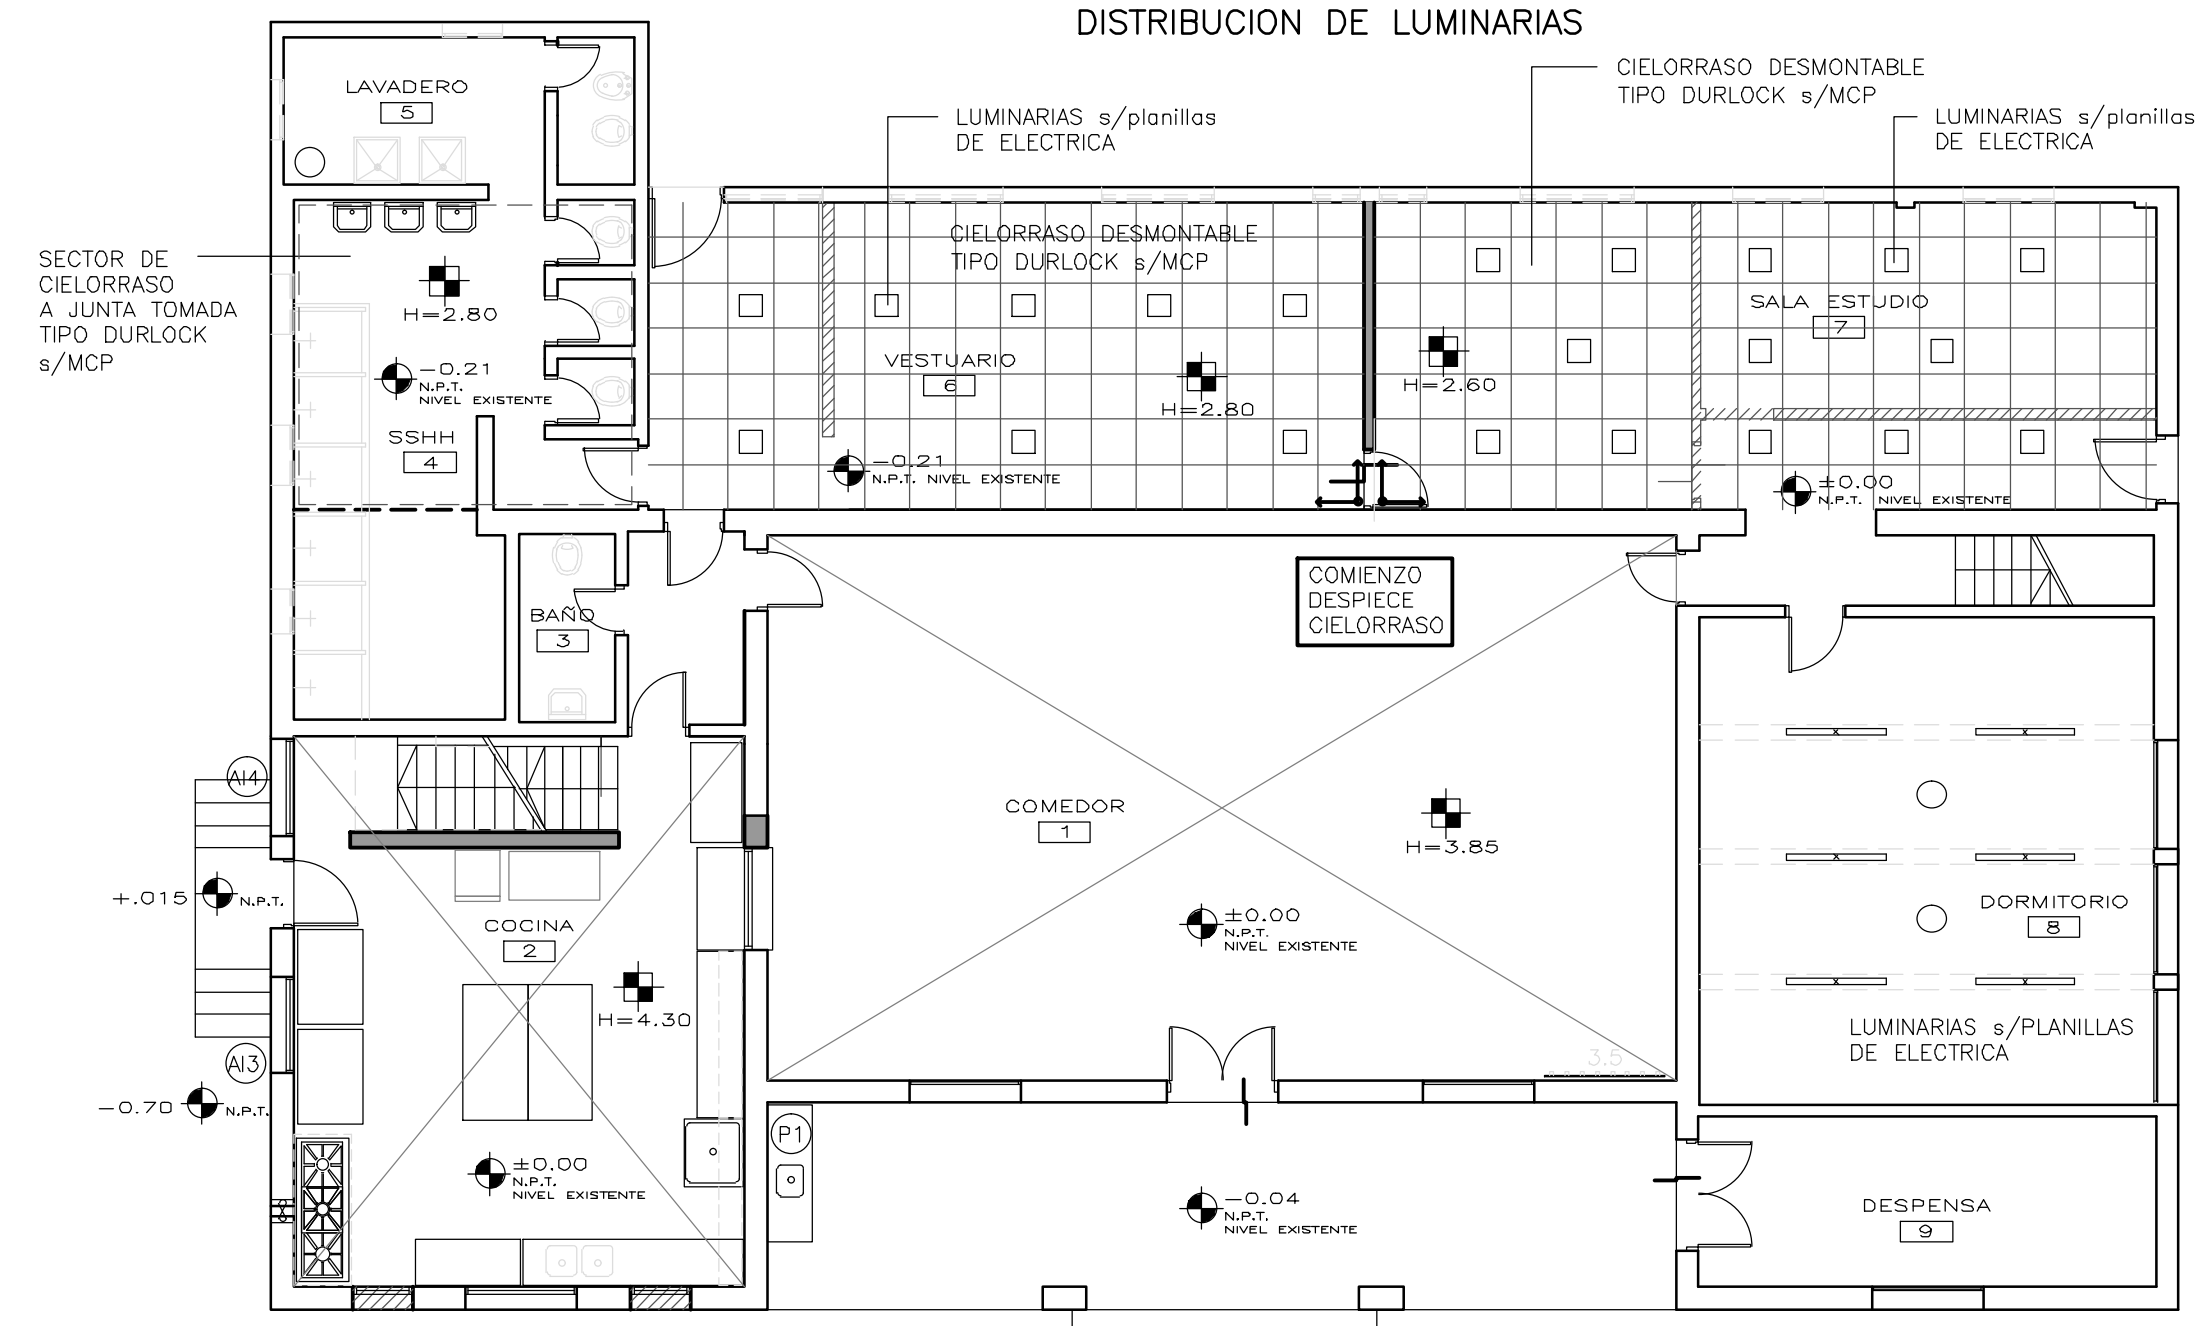

NOTA:
SE DEBERÁ REVISAR EL ESTADO DE TODAS LAS CORREAS DE MADERA EXISTENTES Y SUSTITUIR LAS QUE PRESENTEN DEFICIENCIAS PREVIO A LA COLOCACION DE LOS CIELORRASOS
VER MCP

LOS NIVELES DE CIELORRASO ESTÁN SUJETOS AL NPT DEL LOCAL DE REFERENCIA.

PLANTA BAJA
ESCALA 1/100

En las especificaciones se hace referencia marcas de fábrica, número de catálogo y tipos de equipos, elementos, productos y/o materiales de un determinado fabricante. Se establece que también serán aceptables ofertas de equipos, artículos o materiales alternativos que tengan características similares, presten igual servicio y sean de igual o superior calidad y performance a la establecida en dichas especificaciones, debidamente demostradas por el oferente y aceptadas por el Arq. Proyectista.

ANEP		AREA DE PROYECTOS	
DIRECCIÓN SECTORIAL DE INFRAESTRUCTURA		CONSEJO DIRECTIVO CENTRAL	
OBRA: ESCUELA AGRARIA FLORIDA	LOCALIDAD: FLORIDA	FECHA: 2019	L 9
CALLE: ITUZAINGÓ s/n ESQ. TREINTA Y TRES	DEPARTAMENTO: FLORIDA	ESCALA: 1:100	
PLANO DE: ALBAÑILERIA - PROYECTO - SECTOR "I"			
PLANTAS DE CIELORRASOS y UBIC. DE LUMINARIAS			
ARQUITECTO:	FIRMA:		
AYTE. de ARQTO:	FIRMA:		
TECNICO:	FIRMA:		
DIBUJANTE:	FIRMA:		