

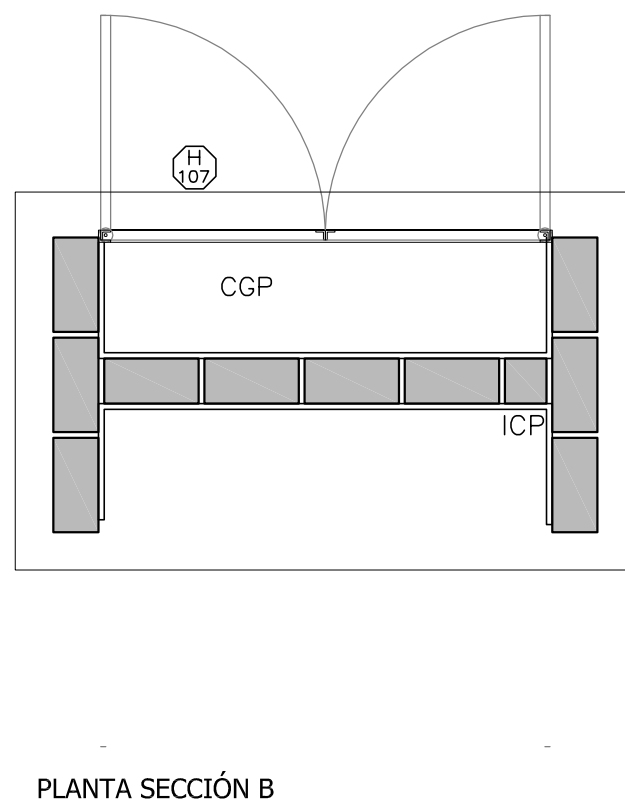
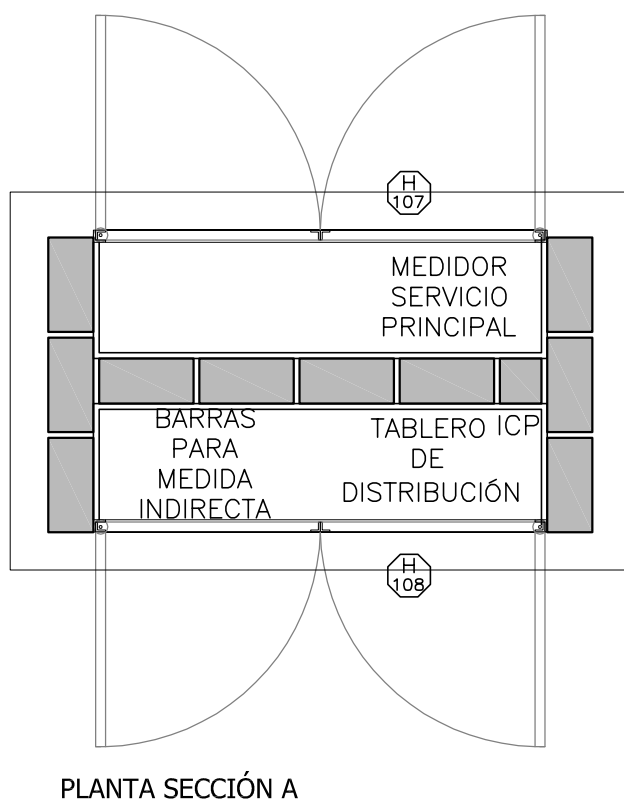
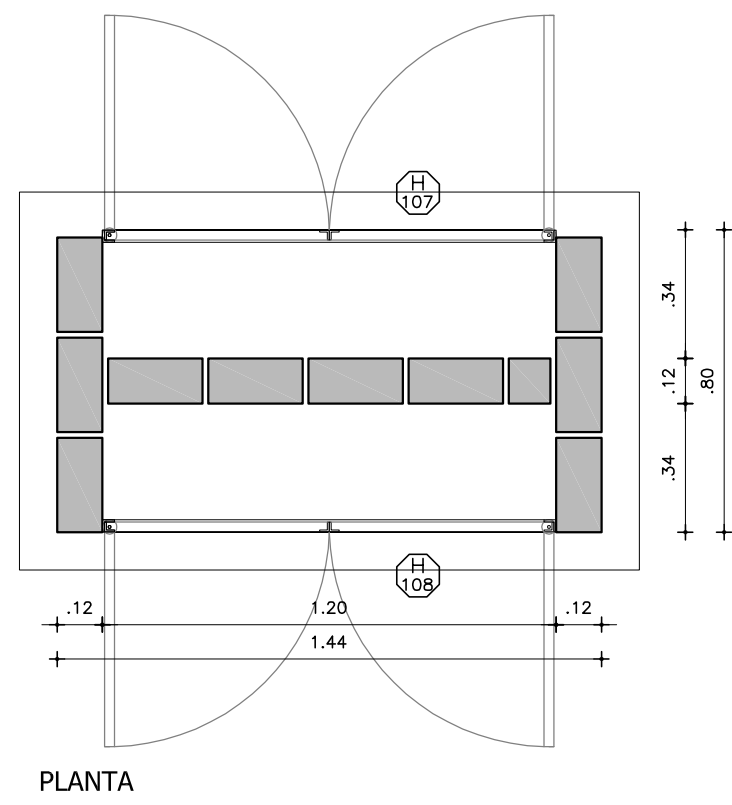
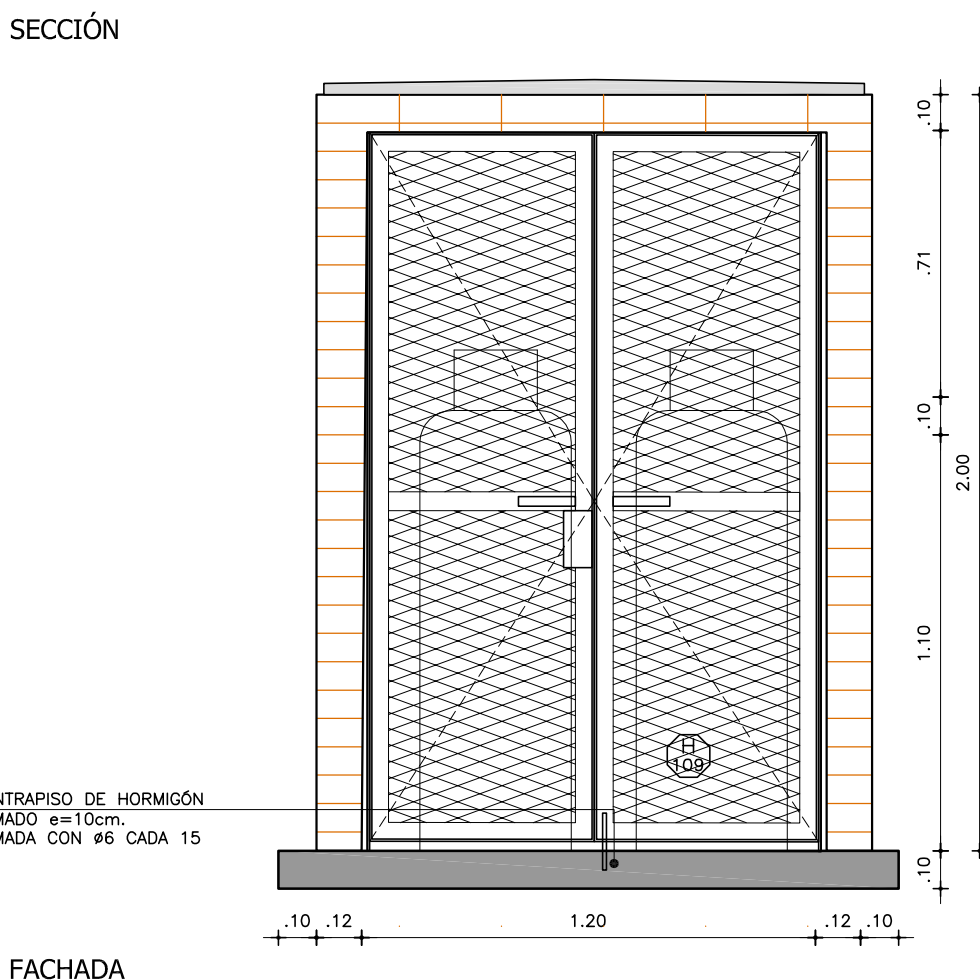
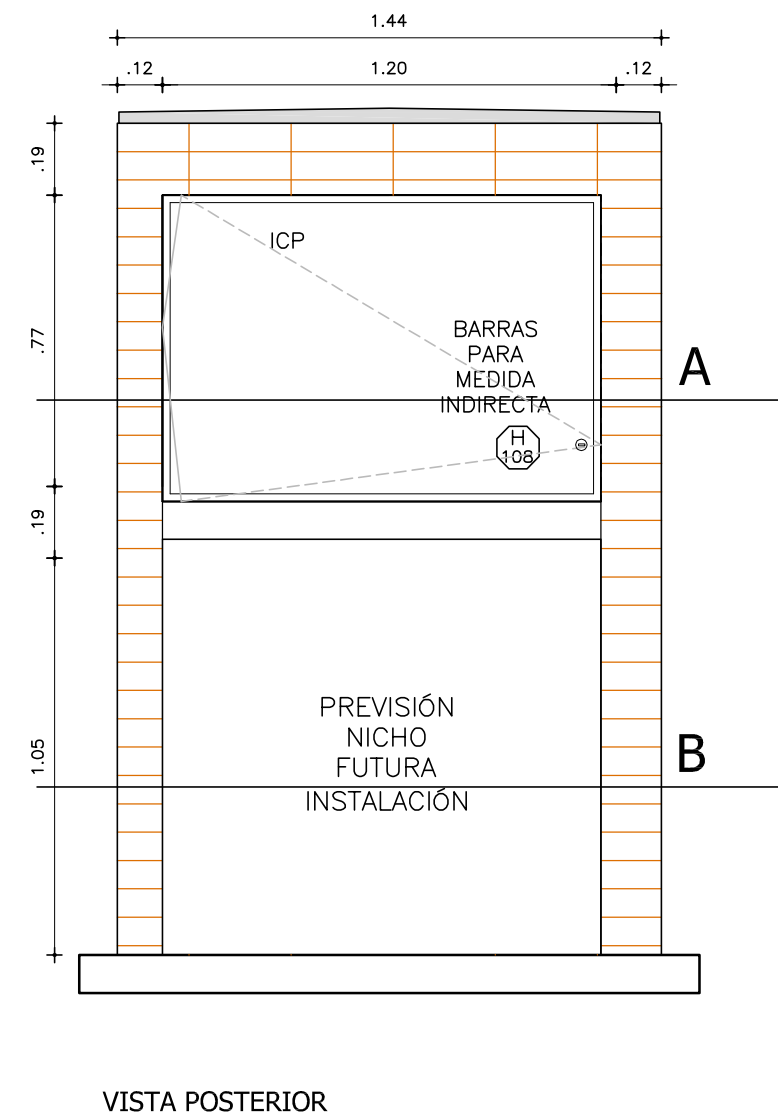
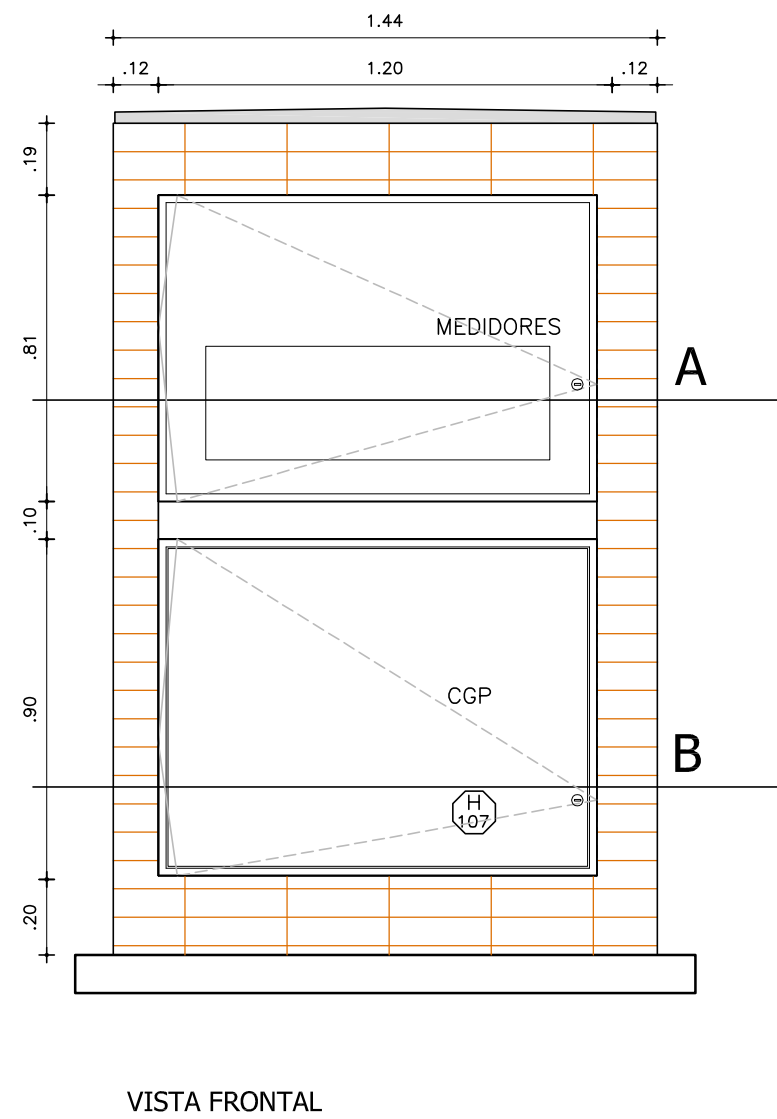
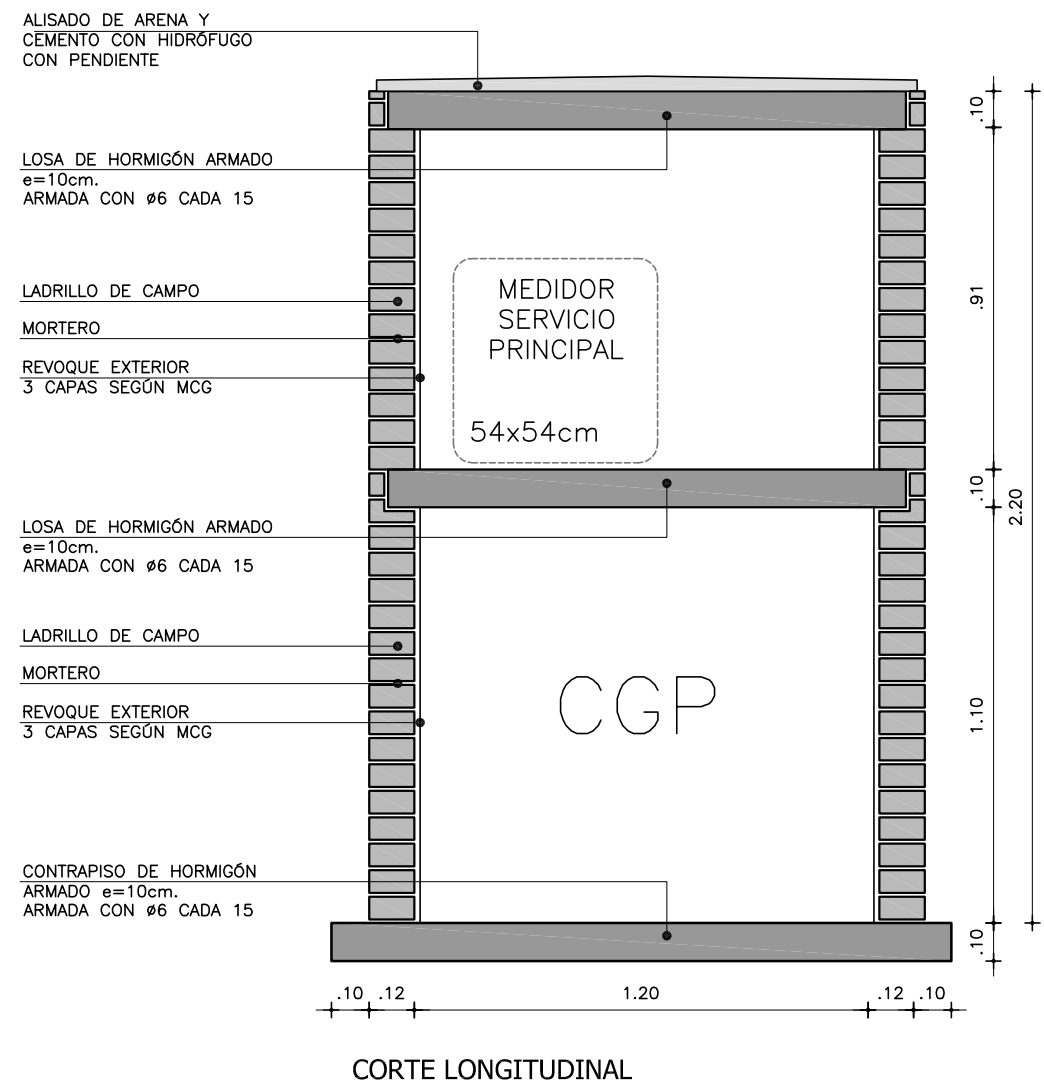



DETALLE DE CGP
ESCALA 1:20

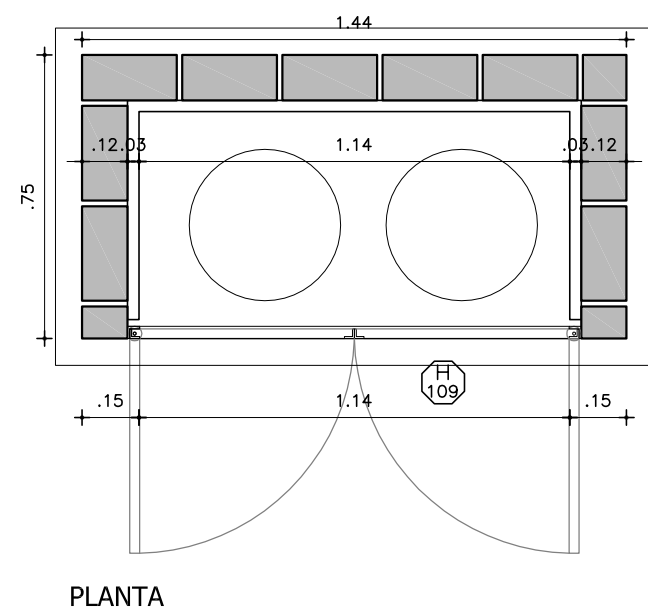


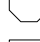
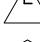
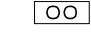
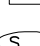
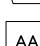
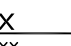

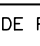
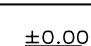

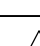
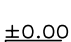
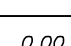

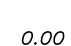

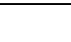
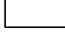

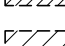


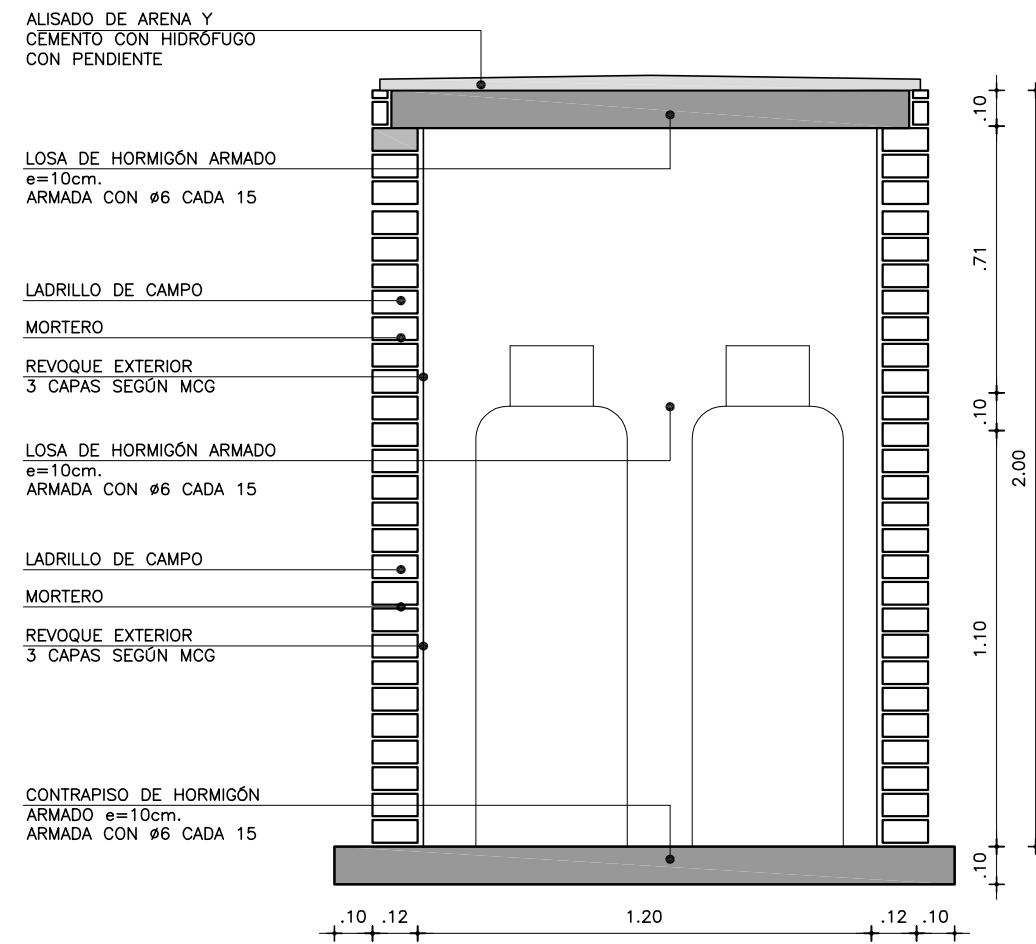


DETALLE DE DEPÓSITO DE GARRAFAS
ESCALA 1:20

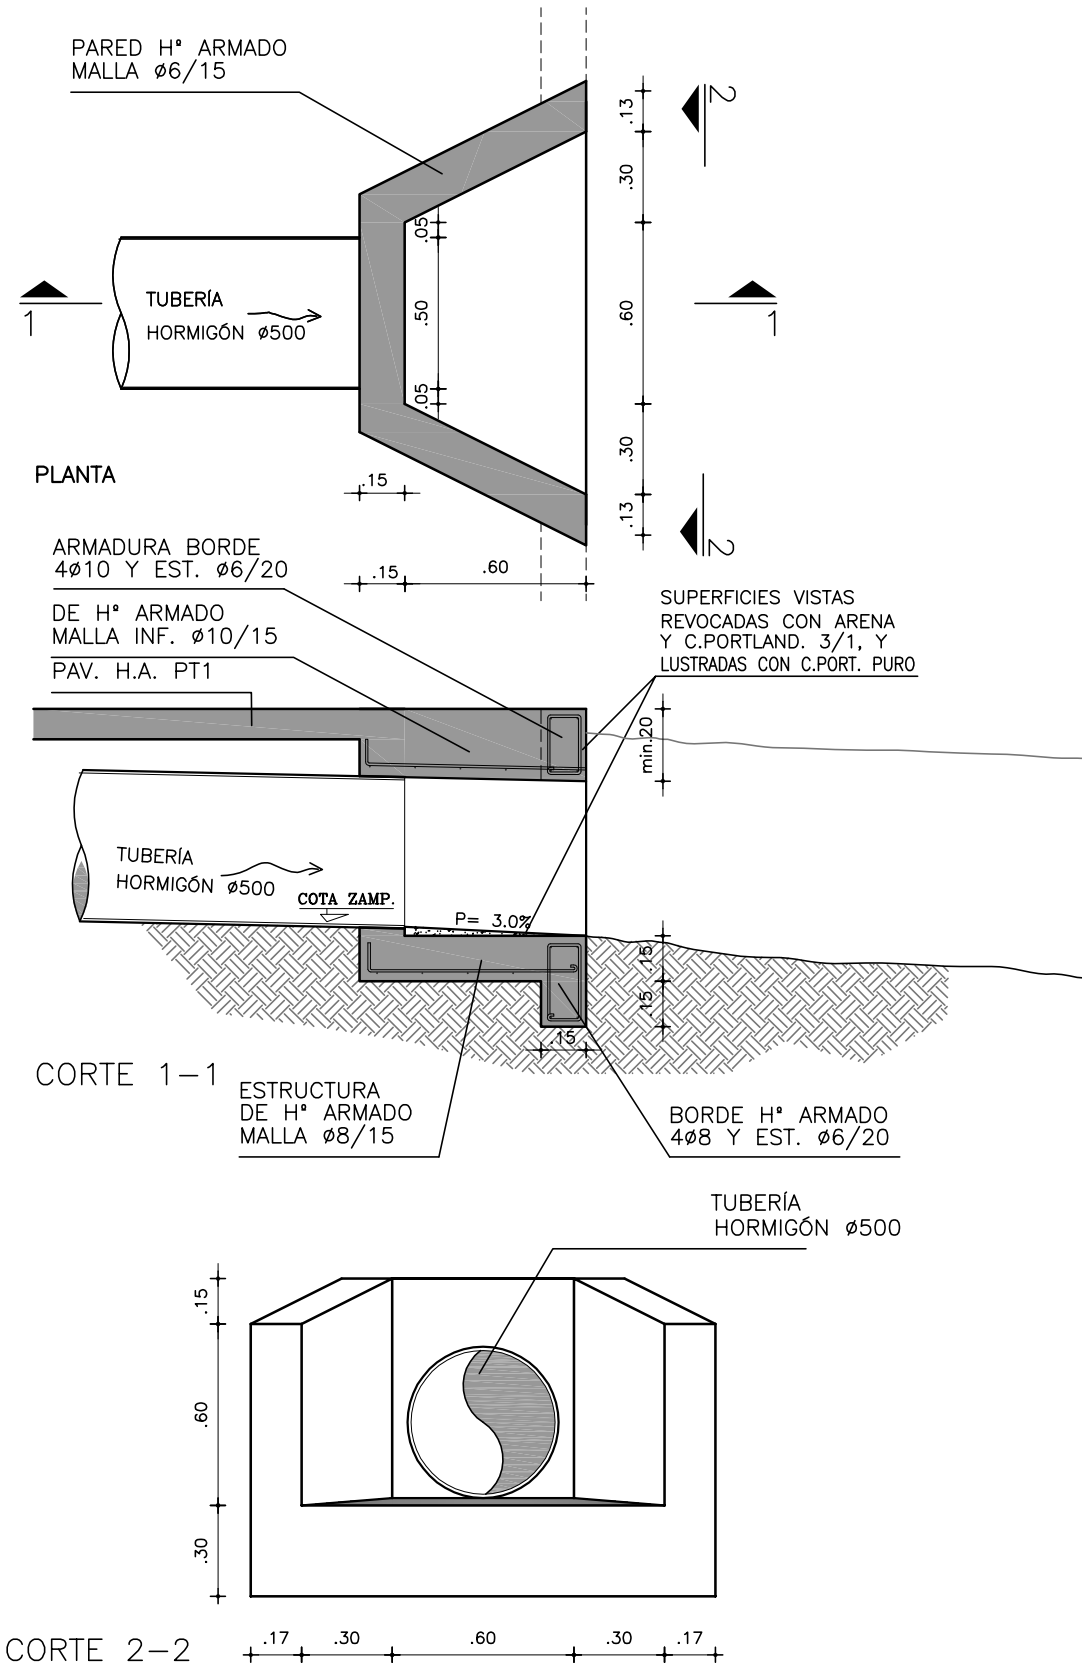

CAPTACIÓN DE CUNETA
DETALLE ESC.1/25



REFERENCIAS ALBAÑILERÍA			
	CARPINTERÍA		PETREOS
 TIPO DE MURO			
	HERRERIA		ESPEJOS Y VIDRIOS
 DESTINO Y NUMERO DE LOCAL			
	ALUMINIO		ACERO INOXIDABLE
 DETALLE ALBAÑILERÍA			
	SOPORTE DE CORTINA		PREVISIÓN DE AIRE ACONDICIONADO
 CORTE LÁMINA DEL CORTE			
	N.P.T.	NIVEL DE PISO TERMINADO	
	NIVEL DE CIELORRASO		 NIVEL ALTIMETRICO ALBAÑILERÍA
TODOS LOS NIVELES INDICADOS SE REFIEREN AL NPTI DE PLANTA BAJA ±0.00			 NIVEL ALTIMETRICO ESTRUCTURA
	EXTINTOR DE POLVO TIPO ABC - 4KG SEGÚN MCP		 COTAS ACUMULADAS ALBAÑILERÍA
	EXTINTOR GAS CARBÓNICO 3.5KG - SEGÚN MCP		 COTAS ACUMULADAS ESTRUCTURA
REFERENCIAS MUROS:			
	MURO O ESTRUCTURA EXISTENTE		 MURO A CONSTRUIR
	MURO O ESTRUCTURA A DEMOLER		 ESTRUCTURA A CONSTRUIR
	PAVIMENTO A RETIRAR		 EXCAVACIÓN

MODIFICACIONES		
FECHA	MOTIVO	AUTORIZA

OBRA	CEM CIUDAD DEL PLATA	FECHA	SEPTIEMBRE 2022
PLANO	LÁMINAS DE ALBAÑILERÍA	ESCALA	VARIAS