
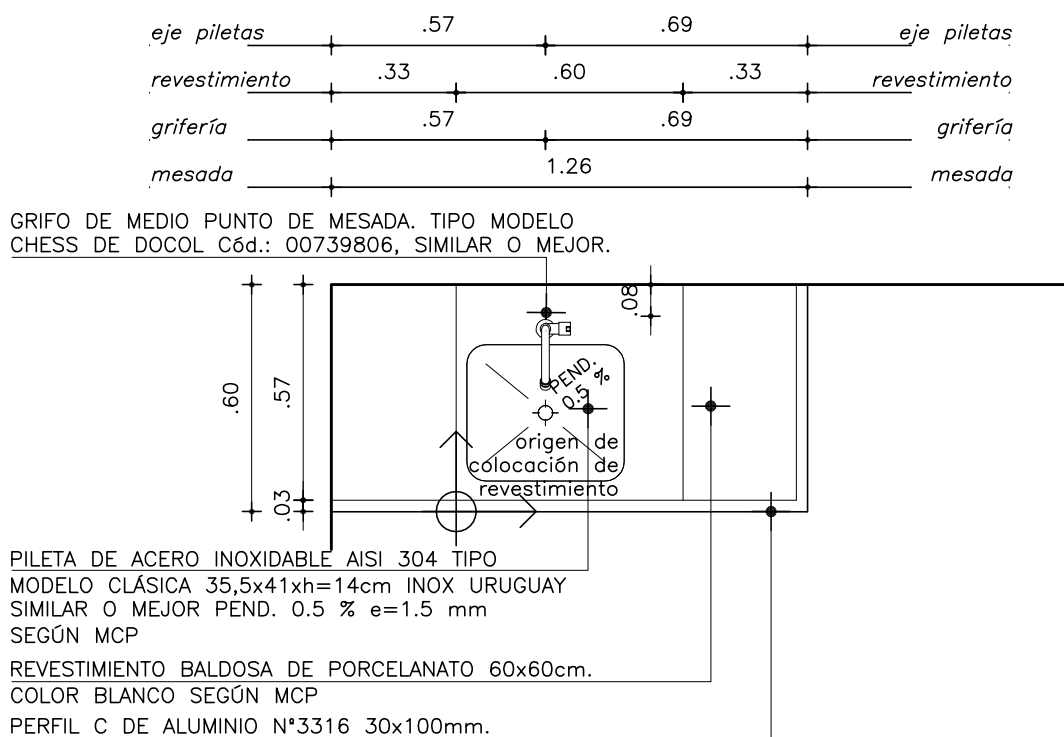
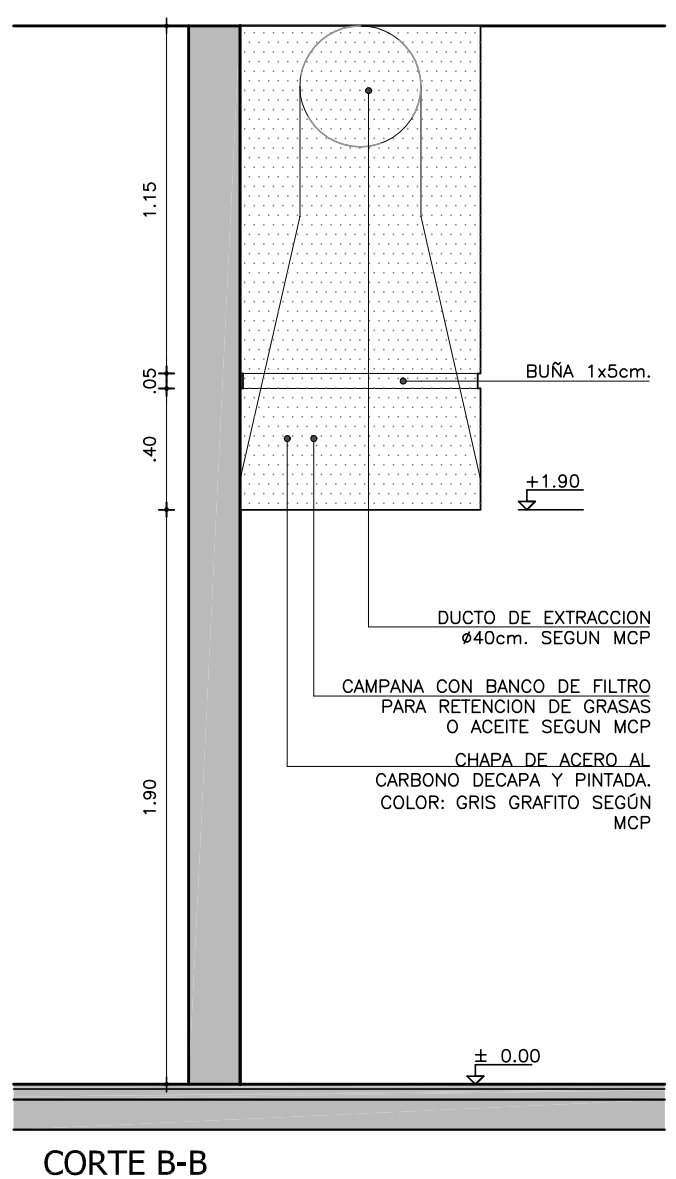
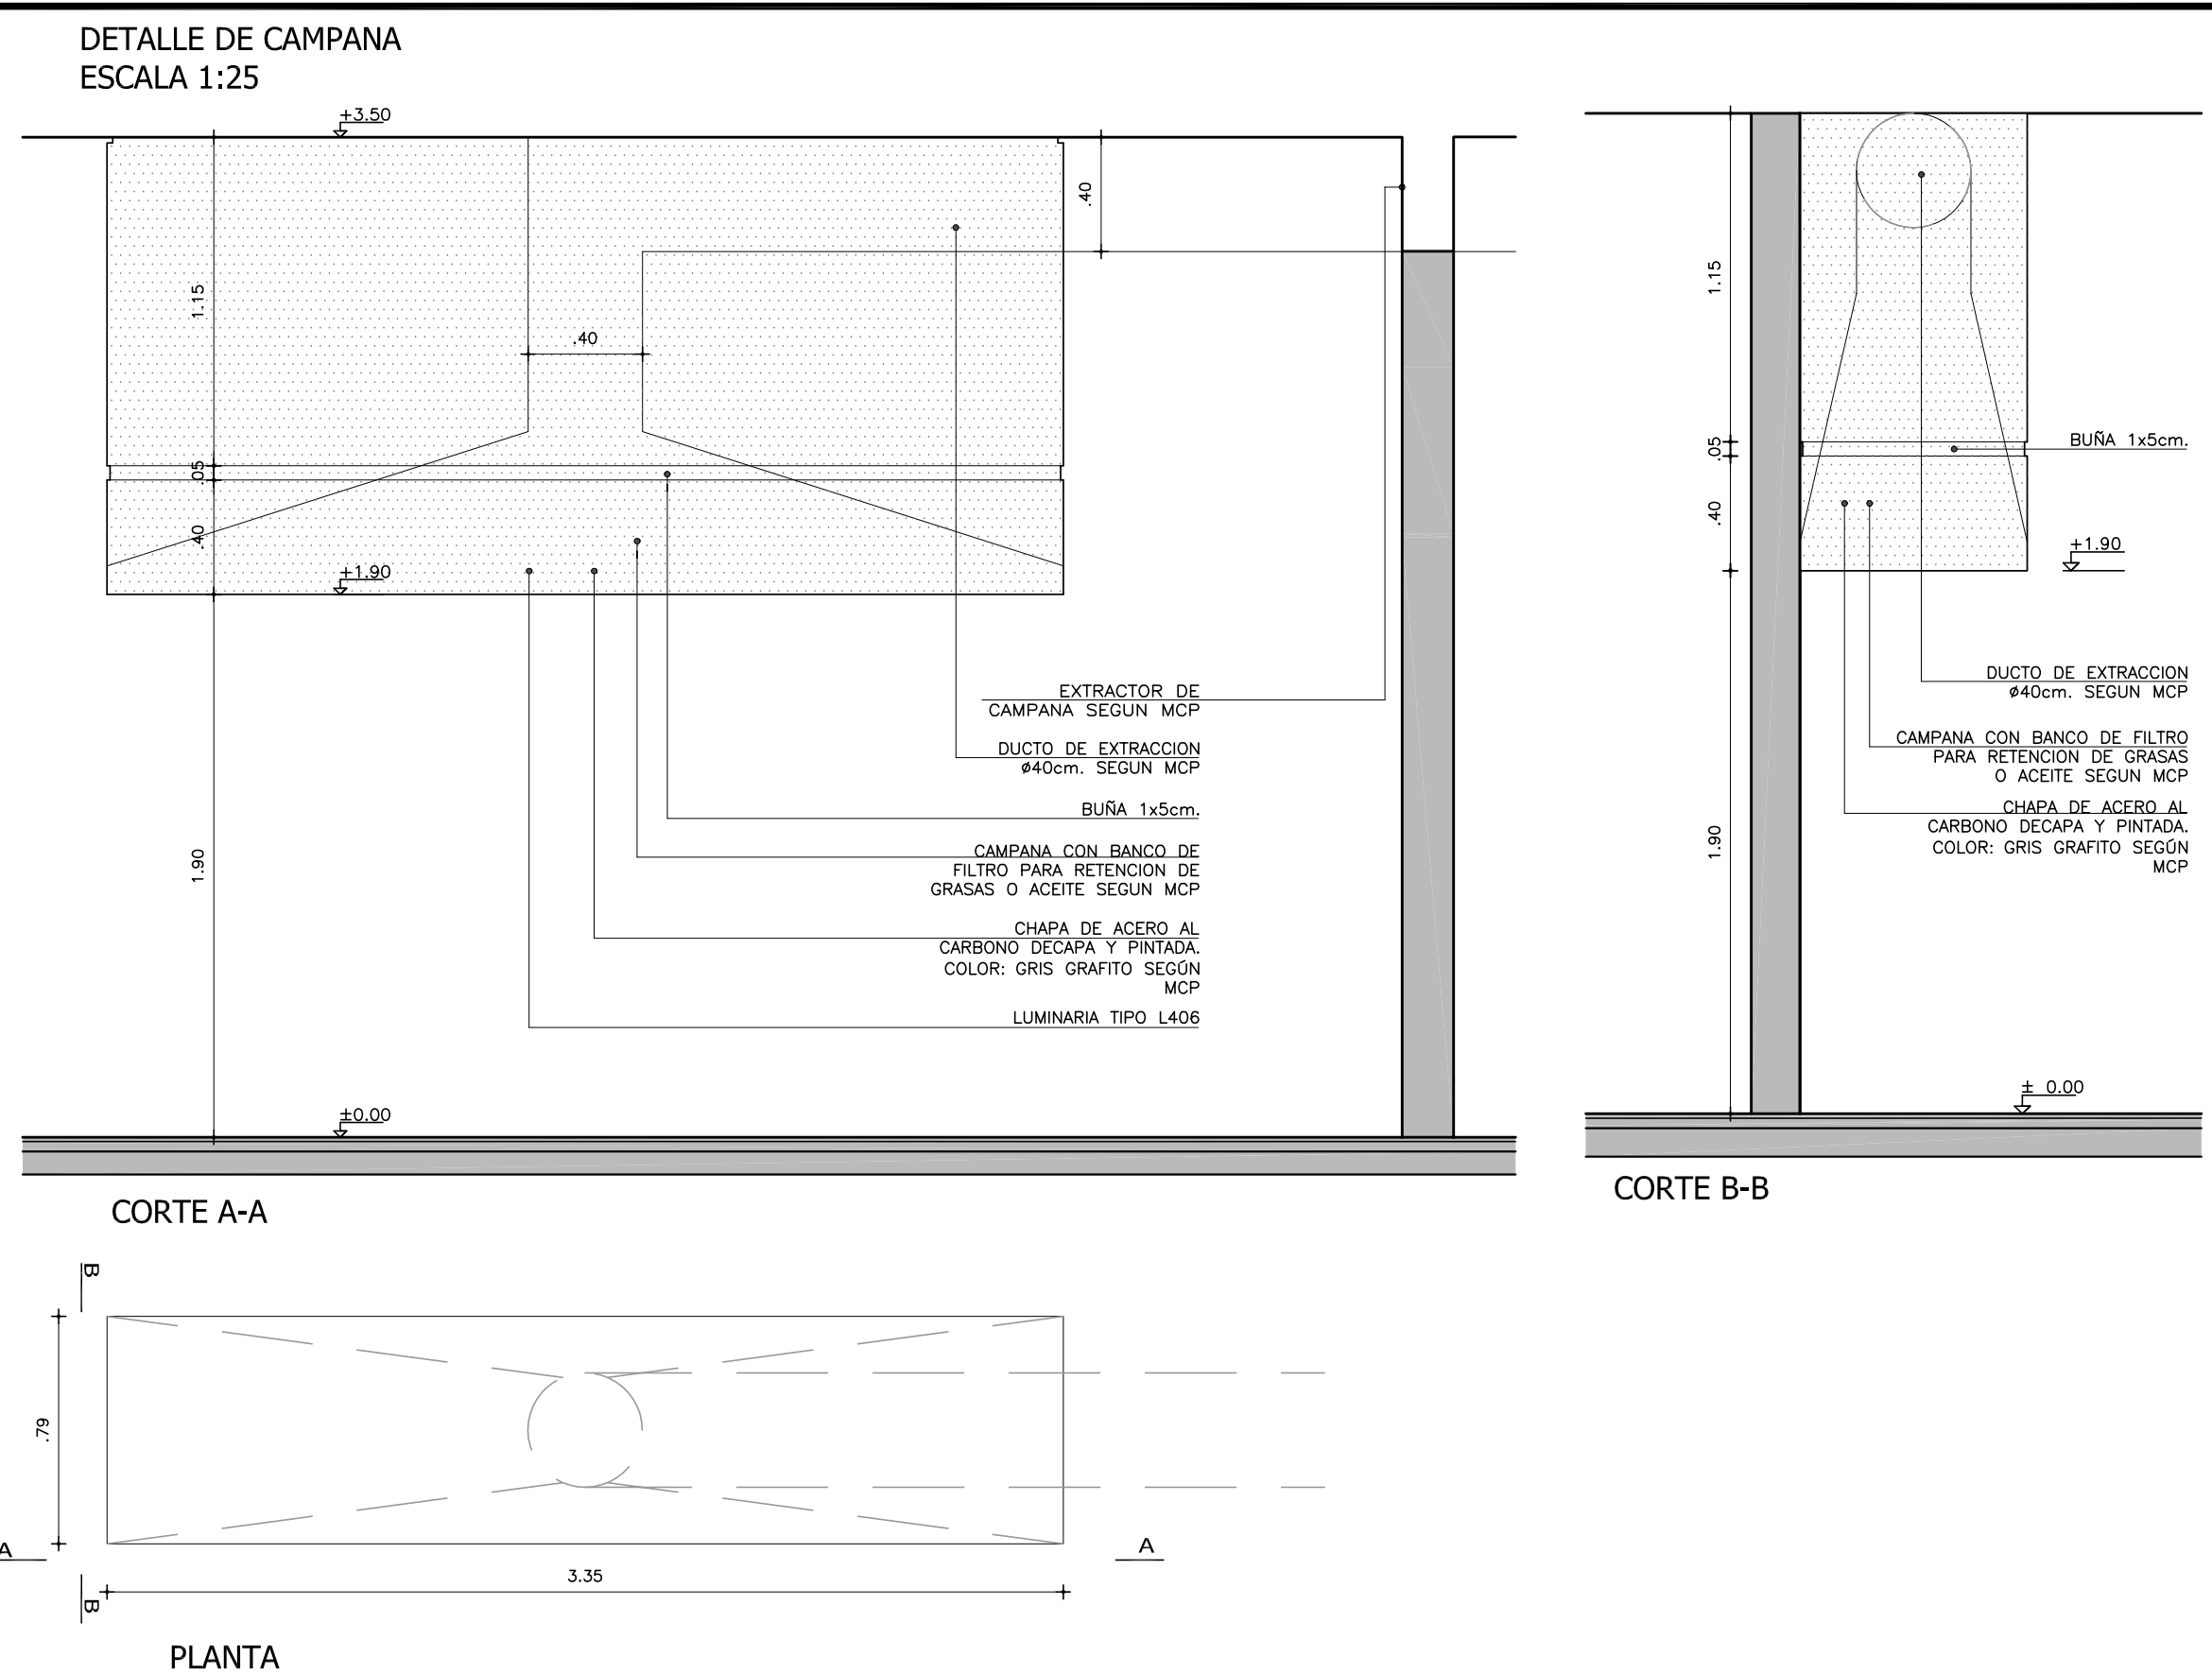


MESADA TISANERÍA

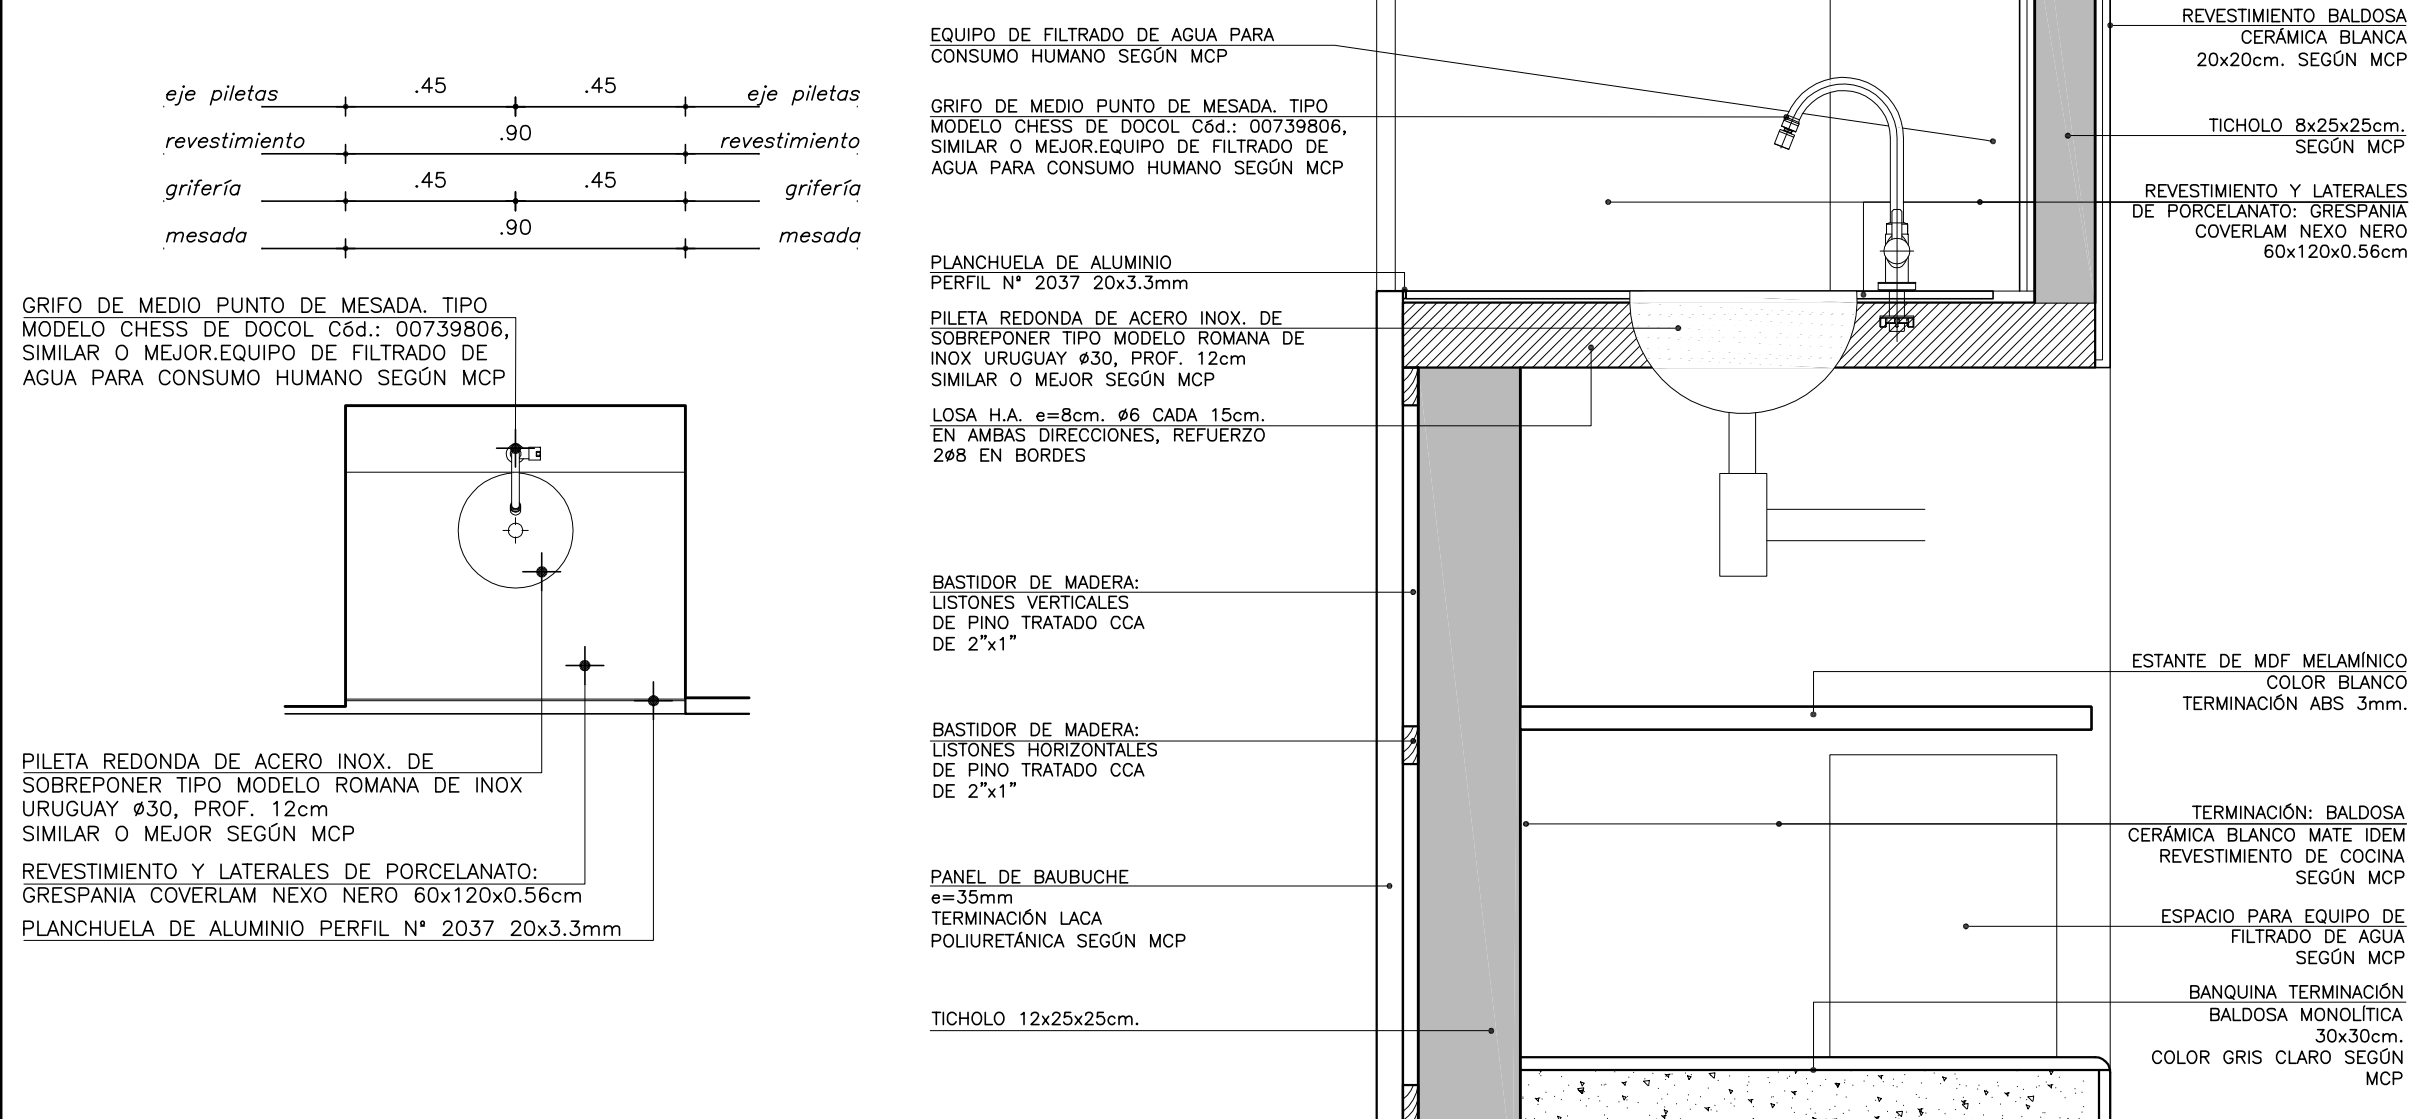

MESADA COCINA

[illegible]

PARAMENTOS VERTICALES		REHUNDIDA SEGÚN MCP.
	1.3	— BLOQUE DE HORMIGÓN VIBROPRESADO PINTADO SEGÚN MCP Y PLANILLA DE MUROS.
	1.4	— REVOQUE INTERIOR SEGÚN MCG TERMINACIÓN: PINTURA SEGÚN MCP.
	1.5	— REVOQUE EXTERIOR SEGÚN MCG. TERMINACIÓN: PINTURA SEGÚN MCP.
	1.6	— METAL DESPLEGADO ROMBOIDAL SOLDADO A BASTIDOR TERMINACIÓN: PINTURA SEGÚN MCP.

REVESTIMIENTOS	2.1	- BALDOSA CERÁMICA 20x20cm. COLOR BLANCO MATE SEGÚN MCP
	2.2	- PORCELANATO 60x60/120cm COLOR BLANCO O NEGRO SEGÚN MCP Y ESPECIFICACIONES.
	2.3	- REVESTIMIENTO DE MDF MELAMINICO SEGÚN MCP Y DETALLES DE ALBAÑILERÍA
	2.4	- REVESTIMIENTO DE MDF PINTADO SEGÚN MCP Y DETALLES DE ALBAÑILERÍA
	2.5	- REVESTIMIENTO PISO FINLANDES TRIPLE SHADOW THERMOWOOD - D. DE BARRACA PARANÁ = 32mm TERMINACIÓN LACA EPOXIURETÁNICA SEGÚN MCP
	2.6	- REVESTIMIENTO DEKTON SEGÚN MCP Y DETALLES DE ALBAÑILERÍA
	2.7	- REVESTIMIENTO CHAPA PINTADA SEGÚN MCP Y DETALLES DE ALBAÑILERÍA
	2.8	- REVESTIMIENTO TABILLAS DE CEDRO SEGÚN MCP Y DETALLES DE ALBAÑILERÍA

PAVIMENTOS	<u>3.1</u>	— REVESTIMIENTO BALDOSA MONOLITICA 30x30cm SEGÚN MCP.
	<u>3.2</u>	— REVESTIMIENTO BALDOSA MONOLITICA GRANITICA 30x30cm SEGÚN MCP.
	<u>3.3</u>	— MORTERO DE POLIURETANO SEGÚN MCP.
	<u>3.4</u>	— PISO DE TABLAS DE MADERA EUCALIPTUS CLEAR ENTARUGADO SEGÚN MCP.

BUÑAS	4.1	— BUÑA 1x1cm EN ENCUNTRO DE REVOQUE CON CIELORRASO SEGÚN MCP.
	4.2	— BUÑA 1x1cm EN ENCUNTRO REVOQUE CON REVESTIMIENTO CERÁMICO, PERFIL "U" DE ALUMINIO SEGÚN MCP
	4.3	— PLANCHUELA DE ALUMINIO PERFIL N°2037 (20x3.3mm) SEGÚN MCP Y DETALLES DE ALBAÑILERÍA




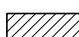
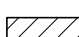



ZÓCALOS	5.1	- ZÓCALO DE BALDOSA MONOLÍTICA IDEM PISO h=7cm SEGÚN MCP.
	5.2	- ZÓCALO DE ALUMINIO PERFIL "C" 30x100 N°3316 SEGÚN MCP Y DETALLES DE ALBAÑILERÍA.

ELEMENTOS HORIZONTALES	6.1	- CIELORRASO DE HORMIGÓN VISTO TRATADO SEGÚN MCP.
	6.2	- CIELORRASO DE YESO SEGÚN MCP.

CE	HC	
DTROS	7.1	- ESTRUCTURA (VIGA/PILAR) METÁLICA TRATADA SEGÚN MCP.

NOTA:

- TODOS LOS ELEMENTOS METÁLICOS INTERIORES SERÁN PINTADOS CON DOS MANOS DE ANTIOXIDO Y 2 MANOS DE ESMALTE SINTÉTICO, SEGÚN MCP.
- TODOS LOS ELEMENTOS METÁLICOS EXTERIORES SERÁN PINTADOS CON TRES MANOS DE ANTIOXIDO Y 3 MANOS DE ESMALTE SINTÉTICO, SEGÚN MCP.
- TODOS LA PERFILERÍA METÁLICA ESTRUCTURAL SERÁN PINTADAS CON DOS MANOS DE PINTURA TIPO MASTIQUE EPOXI Y COMO TERMINACIÓN DOS MANOS DE ESMALTE SINTÉTICO POLIURETÁNICO, SEGÚN MCP Y MCG.

REFERENCIAS ALBAÑILERÍA			
(C)	CARPINTERÍA	(P)	PETREOS
(H)	HERRERIA	(E)	ESPEJOS Y VORICES
A	ALUMINIO	(A)	ACERO INOXIDABLE
(S)	SOPORTE DE CORTINA	(AA)	PREVISIÓN DE AIRE ACUMULADO
 N.P.T.T. NIVEL DE PISO TERMINADO  NIVEL DE CIELOERASO		Muro de Muro NOMBRE DESTINO Y NÚMERO DE LOCAL [011] DETALLE ALBAÑILERÍA X xx CORTE LAMINA DEL CORTE	
TODOS LOS NIVELES INDICADOS SE REFEREN A MPT DE PLANTA BAJA \$3.00		+0.00 NIVEL ALTIMETRICO ALBAÑILERÍA +0.00 NIVEL ALTIMETRICO ESTRUCTURA	
(P)	EXTINTOR DE POLVO TIPO ABC SEGÚN MCP	0.00	COTAS ACUMULADAS ALBAÑILERÍA
(CO2)	EXTINTOR A GAS CARBÓNICO SEGÚN MCP	0.00	COTAS ACUMULADAS ESTRUCTURA
REFERENCIAS MUROS: <div style="display: flex; justify-content: space-around;"> <div>  MURO O ESTRUCTURA EXISTENTE  MURO O ESTRUCTURA A DEMOLER  PAVIMENTO A RETIRAR </div> <div>  MURO A CONSTRUIR  ESTRUCTURA A CONSTRUIR  EXCAVACIÓN </div> </div>			

MODIFICACIONES		
FECHA	MOTIVO	AUTORIZA

OBRA	CEM CIUDAD DEL PLATA	FECHA SEPTIEMBRE 2022
	RIO NEGRO S/N Y MONTEVIDEO-CIUDAD DEL PLATA-SAN JOSÉ	ESCALA 1:75
PLANO	LÁMINAS DE ALBAÑILERÍA	LÁMINA
	CORTES COCINA	L17A11