



CORTE F
ESCALA 1:50


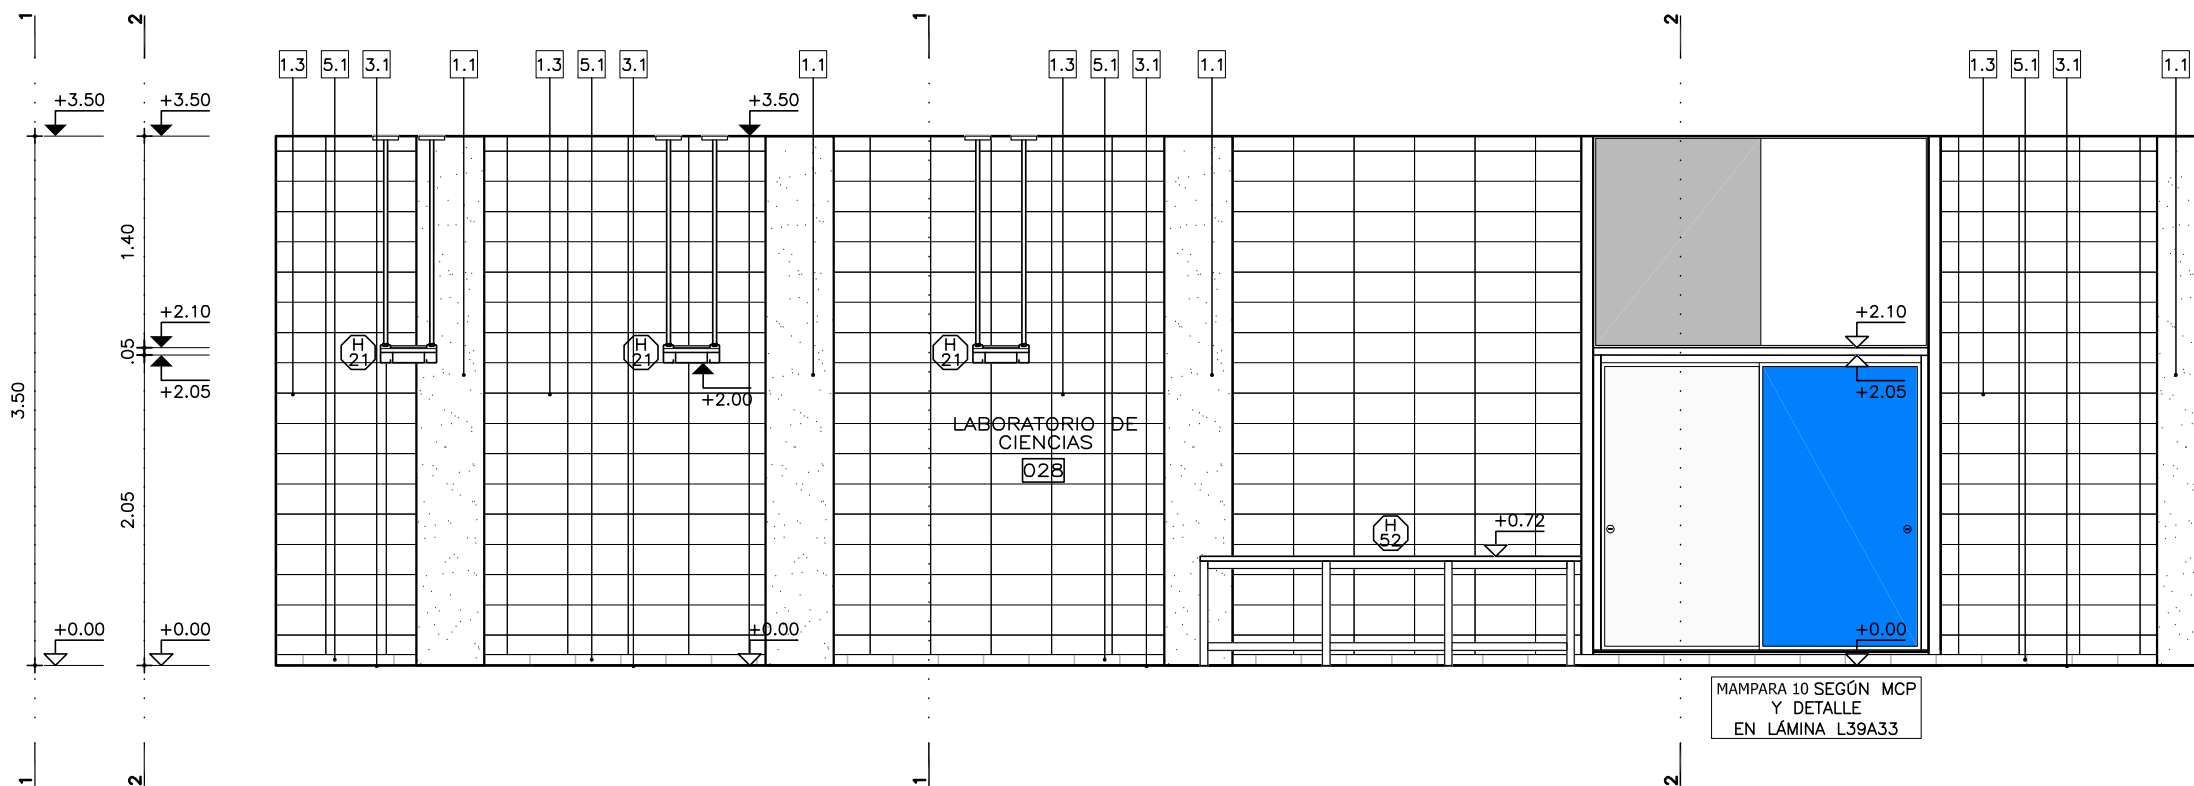


CORTE G
ESCALA 1:50

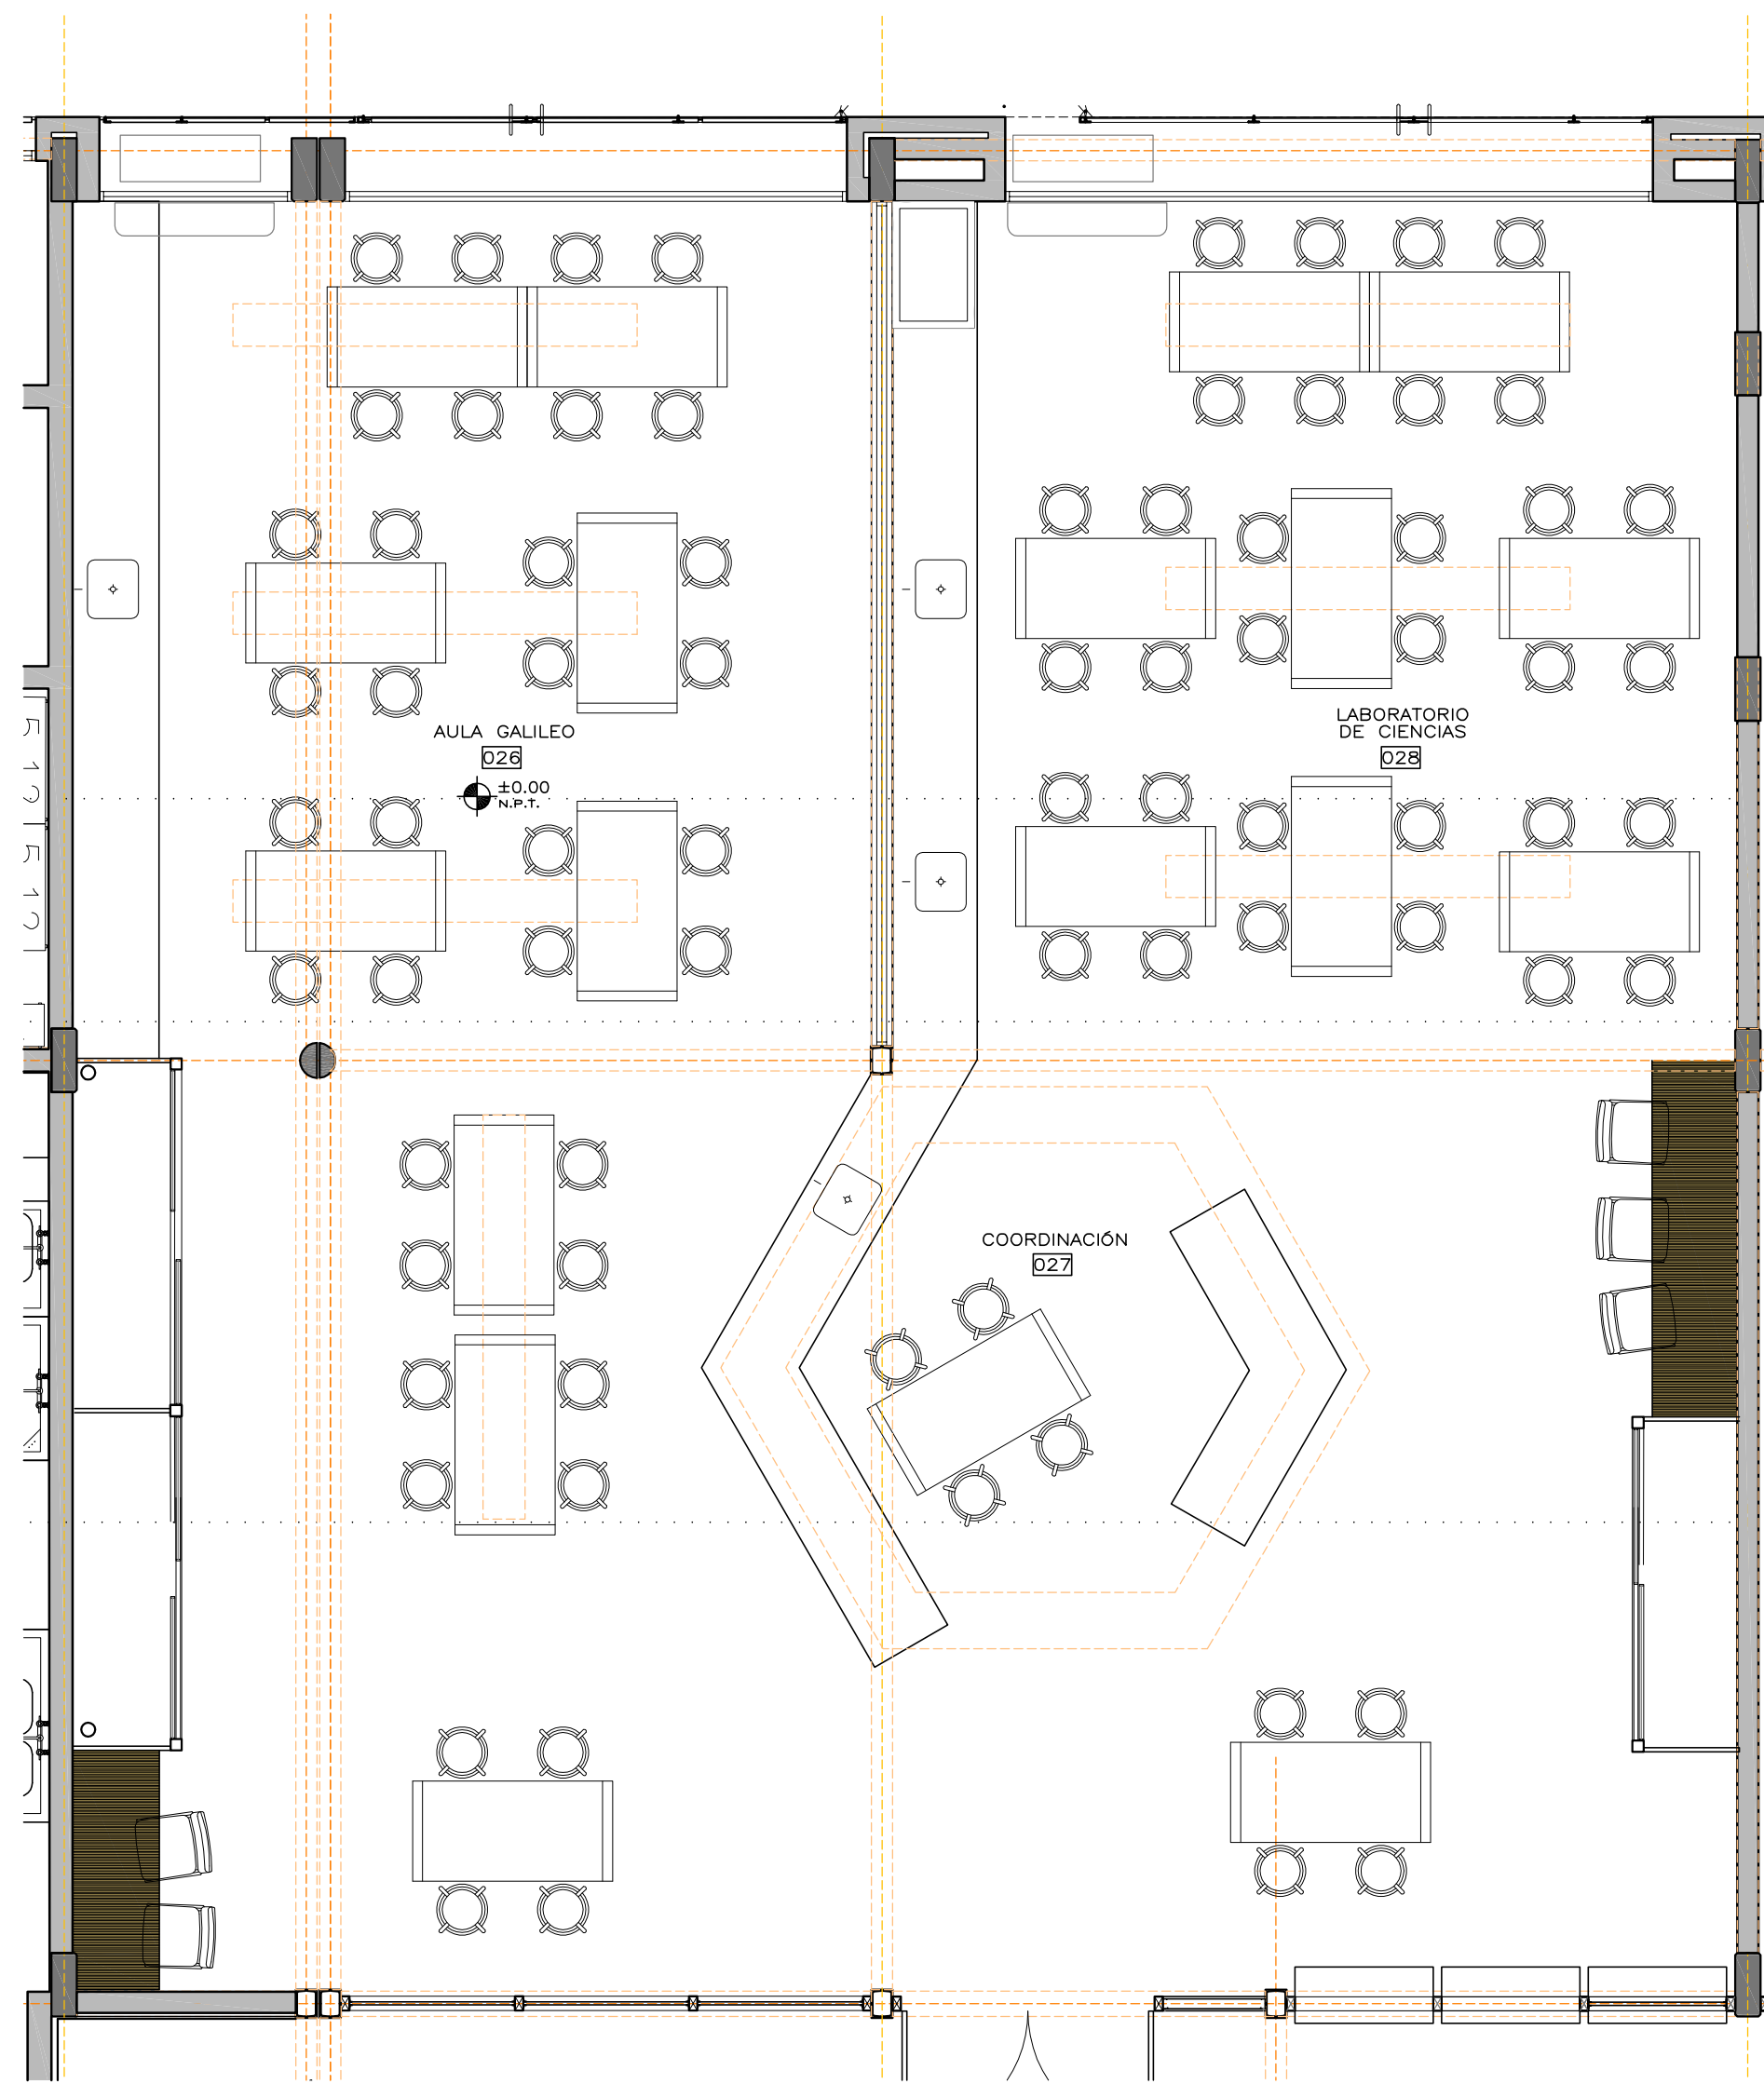

PLANTA EQUIPAMIENTO
ESCALA 1:50

DETALLES MESADAS
ESCALA 1:10

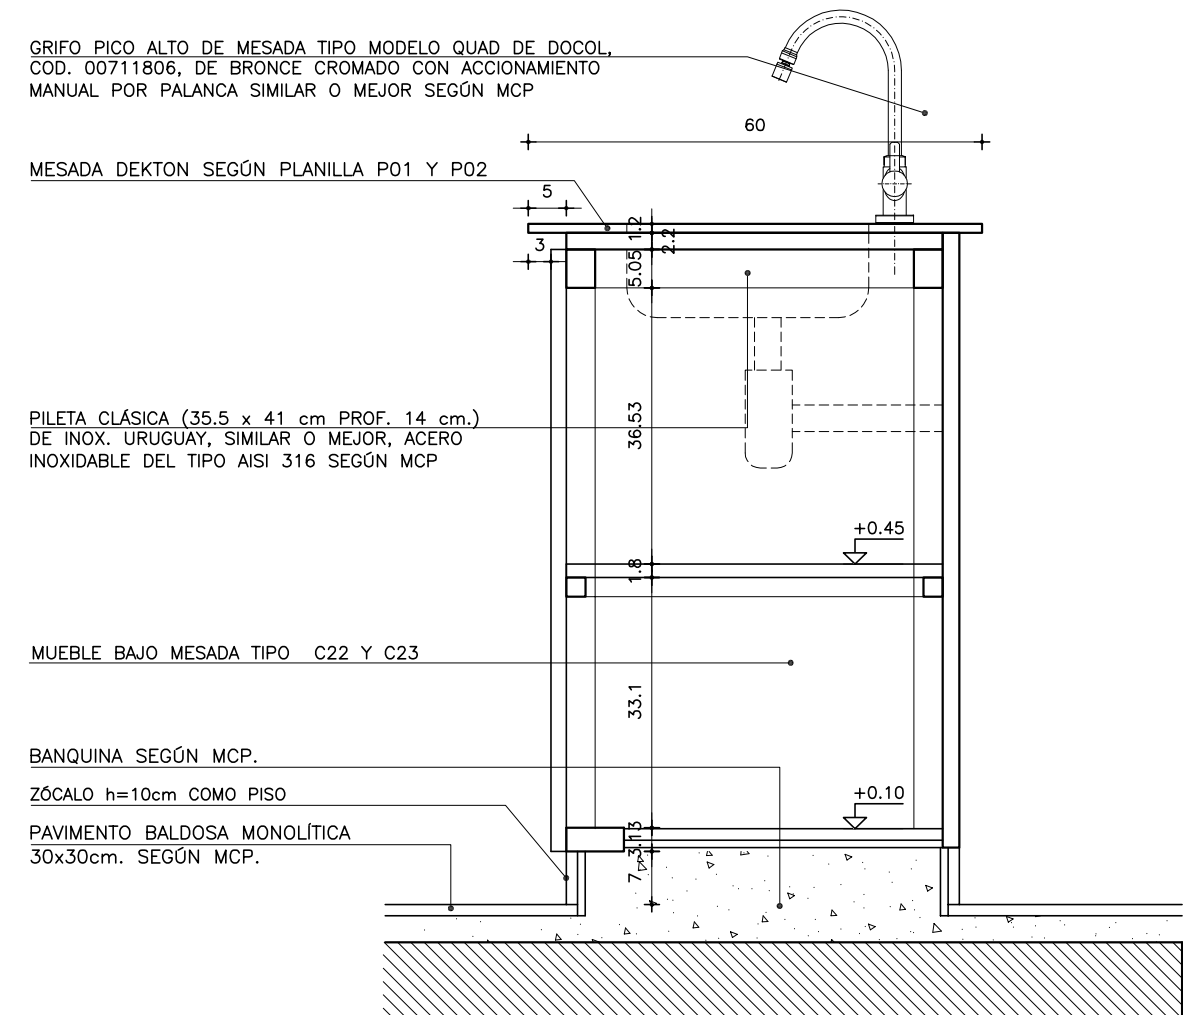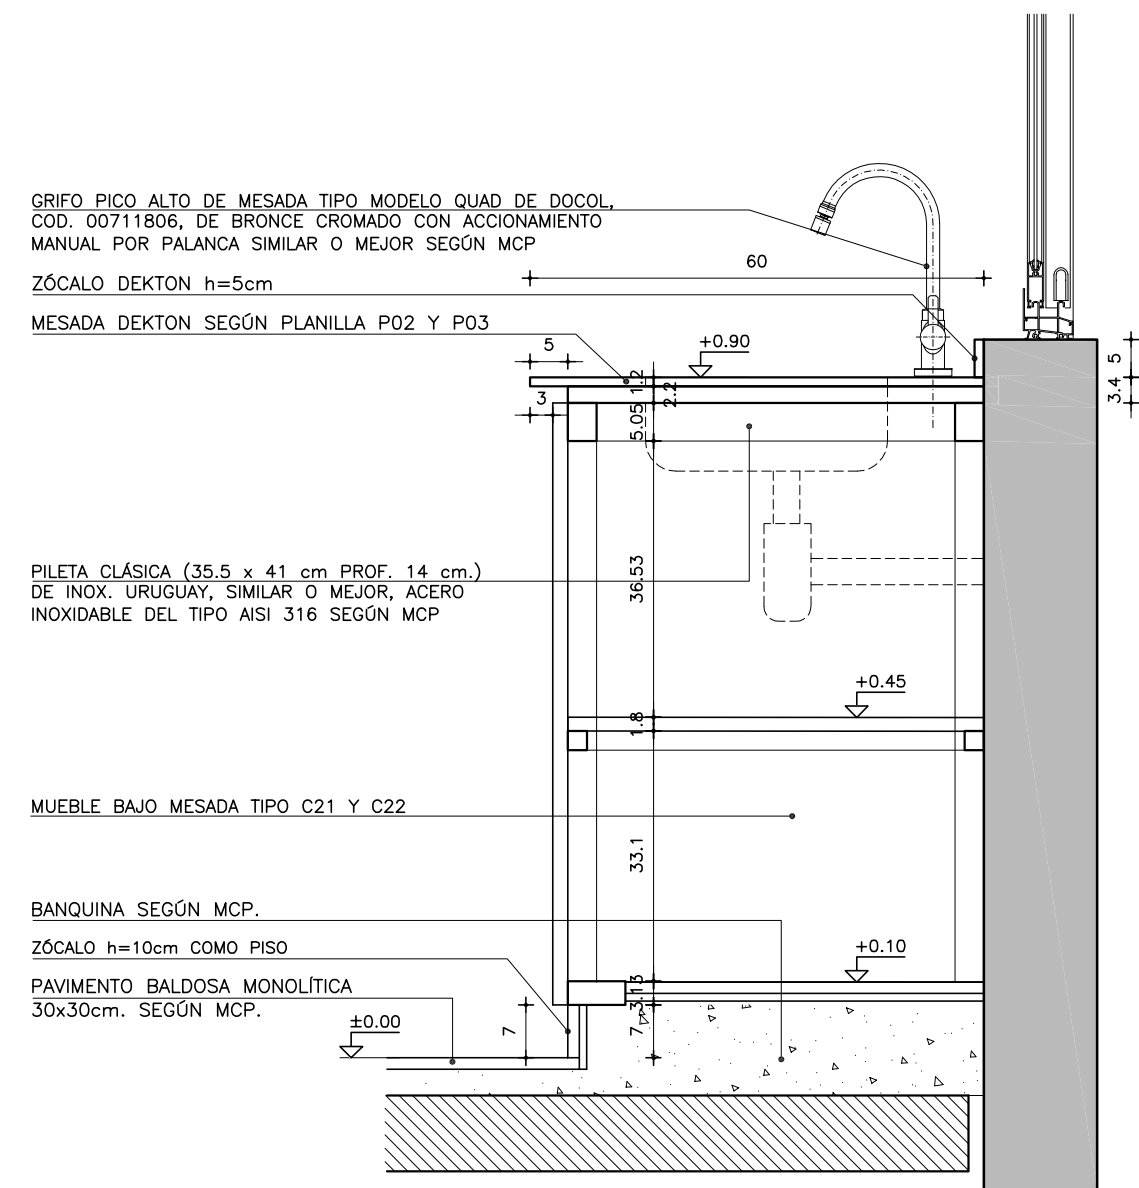

REF. EQUIPAMIENTO	
	ALTURA MONTAJE
D - PIZARRÓN	0.87
F - CARTELERAS	0.87
EQUIPAMIENTO SUMINISTRADO POR PAEMFE COLOCADO POR EMPRESA	
VER ESPECIFICACIONES Y CANTIDADES EN MCP	
REFERENCIAS TERMINACIONES	
ALTURAS DE MONTAJE INDICADAS DESDE EL NIVEL DE PISO TERMINADO. SE DEBERÁ ALINEAR EL EQUIPAMIENTO CON LAS TERMINACIONES DE LOS BLOQUES	
1.1 - HORMIGÓN DE LOS BLOQUES	
1.2 - LADRILLO DE CAMPO CON JUNTA CONTINUA Y REHUNDIDA SEGÚN MCP.	
1.3 - BLOQUE DE HORMIGÓN VIBROPRESADO PINTADO SEGÚN MCP Y PLANILLA DE MUROS.	
1.4 - REVOQUE INTERIOR SEGÚN MCP.	
1.5 - REVOQUE EXTERIOR SEGÚN MCP.	
1.6 - METAL DESPLEGADO ROMBODAL SOLDADO A BASTIDOR TERMINACIÓN: PINTURA SEGÚN MCP.	
PAVIMENTOS VERTICALES	
2.1 - BALDOSA CERÁMICA 20x20cm. COLOR BLANCO MATE SEGÚN MCP.	
2.2 - PORCELANATO 60x60/120cm COLOR BLANCO O NEGRO SEGÚN MCP Y ESPECIFICACIONES.	
2.3 - REVESTIMIENTO DE MDF MELAMÍNICO SEGÚN MCP Y DETALLES DE ALBAÑILERÍA	
2.4 - REVESTIMIENTO DE MDF PINTADO SEGÚN MCP Y DETALLES DE ALBAÑILERÍA	
2.5 - REVESTIMIENTO PINO FINLANDESE TRIPLE SHADOW THERMOWOOD-D DE BARRACA PARANA e=32mm TERMINACIÓN LACA POLIURETÁNICA SEGÚN MCP	
2.6 - REVESTIMIENTO DEKTON SEGÚN MCP Y DETALLES DE ALBAÑILERÍA	
2.7 - REVESTIMIENTO CHAPA PINTADA SEGÚN MCP Y DETALLES DE ALBAÑILERÍA	
2.8 - REVESTIMIENTO TABILLAS DE CEDRO SEGÚN MCP Y DETALLES DE ALBAÑILERÍA	
PAVIMENTOS	
3.1 - REVESTIMIENTO BALDOSA MONOLÍTICA 30x30cm SEGÚN MCP.	
3.2 - REVESTIMIENTO BALDOSA MONOLÍTICA GRANÍTICA 30x30cm SEGÚN MCP.	
3.3 - MORTERO DE POLIURETANO SEGÚN MCP.	
3.4 - PISO DE TABLAS DE MADERA EUCALIPTUS CLEAR ENTARUGADO SEGÚN MCP.	
BUÑAS	
4.1 - BUÑA 1x1cm EN ENCUENTRO DE REVOQUE CON CIELORRASO SEGÚN MCP.	
4.2 - BUÑA 1x1cm EN ENCUENTRO REVOQUE CON REVESTIMIENTO CERÁMICO, PERFIL "U" DE ALUMINIO SEGÚN MCP.	
4.3 - PLANCHUELA DE ALUMINIO PERFIL N°2037 (20x3.3mm) SEGÚN MCP Y DETALLES DE ALBAÑILERÍA	
ZÓCALOS	
5.1 - ZÓCALO DE BALDOSA MONOLÍTICA IDEM PISO h=7cm SEGÚN MCP.	
5.2 - ZÓCALO DE ALUMINIO PERFIL "C" 30x100 N°3316 SEGÚN MCP Y DETALLES DE ALBAÑILERÍA.	
CERAMIENTOS HORIZONTALES	
6.1 - CIELORRASO DE HORMIGÓN VISTO TRATADO SEGÚN MCP.	
6.2 - CIELORRASO DE YESO SEGÚN MCP.	
OTROS	
7.1 - ESTRUCTURA (VIGA/PILAR) METÁLICA TRATADA SEGÚN MCP.	
NOTA:	
- TODOS LOS ELEMENTOS METÁLICOS INTERIORES SERÁN PINTADOS CON DOS MANOS DE ANTÓXIDO Y 2 MANOS DE ESMALTE SINTÉTICO, SEGÚN MCP.	
- TODOS LOS ELEMENTOS METÁLICOS EXTERIORES SERÁN PINTADOS CON TRES MANOS DE ANTÓXIDO Y 3 MANOS DE ESMALTE SINTÉTICO, SEGÚN MCP.	
- TODOS LA PERFILERÍA METÁLICA ESTRUCTURAL SERÁN PINTADAS CON DOS MANOS DE PINTURA TIPO MASTIQUE EPOXI Y COMO TERMINACIÓN DOS MANOS DE ESMALTE SINTÉTICO POLIURETÁNICO, SEGÚN MCP Y MCP.	

REFERENCIAS ALBAÑILERÍA		
C CARPINTERÍA	P PETREOS	MXX TIPO DE MURO
H HERRERIA	E ESPEJOS Y VIDRIOS	NOMBRE DESTINO Y NÚMERO DE LOCAL
A ALUMINIO	ACERO INOXIDABLE	D010 DETALLE ALBAÑILERÍA
S SOPORTE DE CORTINA	AA PREVISIÓN DE AIRE ACONDICIONADO	X CORTE LÁMINA DEL CORTE
N.P.T.	NIVEL DE PISO TERMINADO	±0.00 NIVEL ALTIMÉTRICO ALBAÑILERÍA
NIVEL DE CIELORRASO		±0.00 NIVEL ALTIMÉTRICO ESTRUCTURA
TODOS LOS NIVELES INDICADOS SE REFIEREN AL NPTI DE PLANTA BAJA ±0.00		0.00 COTAS ACUMULADAS ALBAÑILERÍA
EXTINTOR DE POLVO TIPO ABC - 4KG SEGÚN MCP		0.00 COTAS ACUMULADAS ESTRUCTURA
EXTINTOR GAS CARBÓNICO 3.5KG - SEGÚN MCP		
REFERENCIAS MUROS:		
MURO O ESTRUCTURA EXISTENTE	MURO A CONSTRUIR	
MURO O ESTRUCTURA A DEMOLER	ESTRUCTURA A CONSTRUIR	
PAVIMENTO A RETIRAR	EXCAVACIÓN	

MODIFICACIONES		
FECHA	MOTIVO	AUTORIZA

OBRA	CEM CIUDAD DEL PLATA	FECHA	SEPTIEMBRE 2022
	RIO NEGRO S/N Y MONTEVIDEO-CIUDAD DEL PLATA-SAN JOSÉ	ESCALA	1:75
PLANO	LÁMINAS DE ALBAÑILERÍA	LÁMINA	
	CORTES LABORATORIOS CIENCIAS		
			L19A13