




DETALLE DE ANFITEATRO

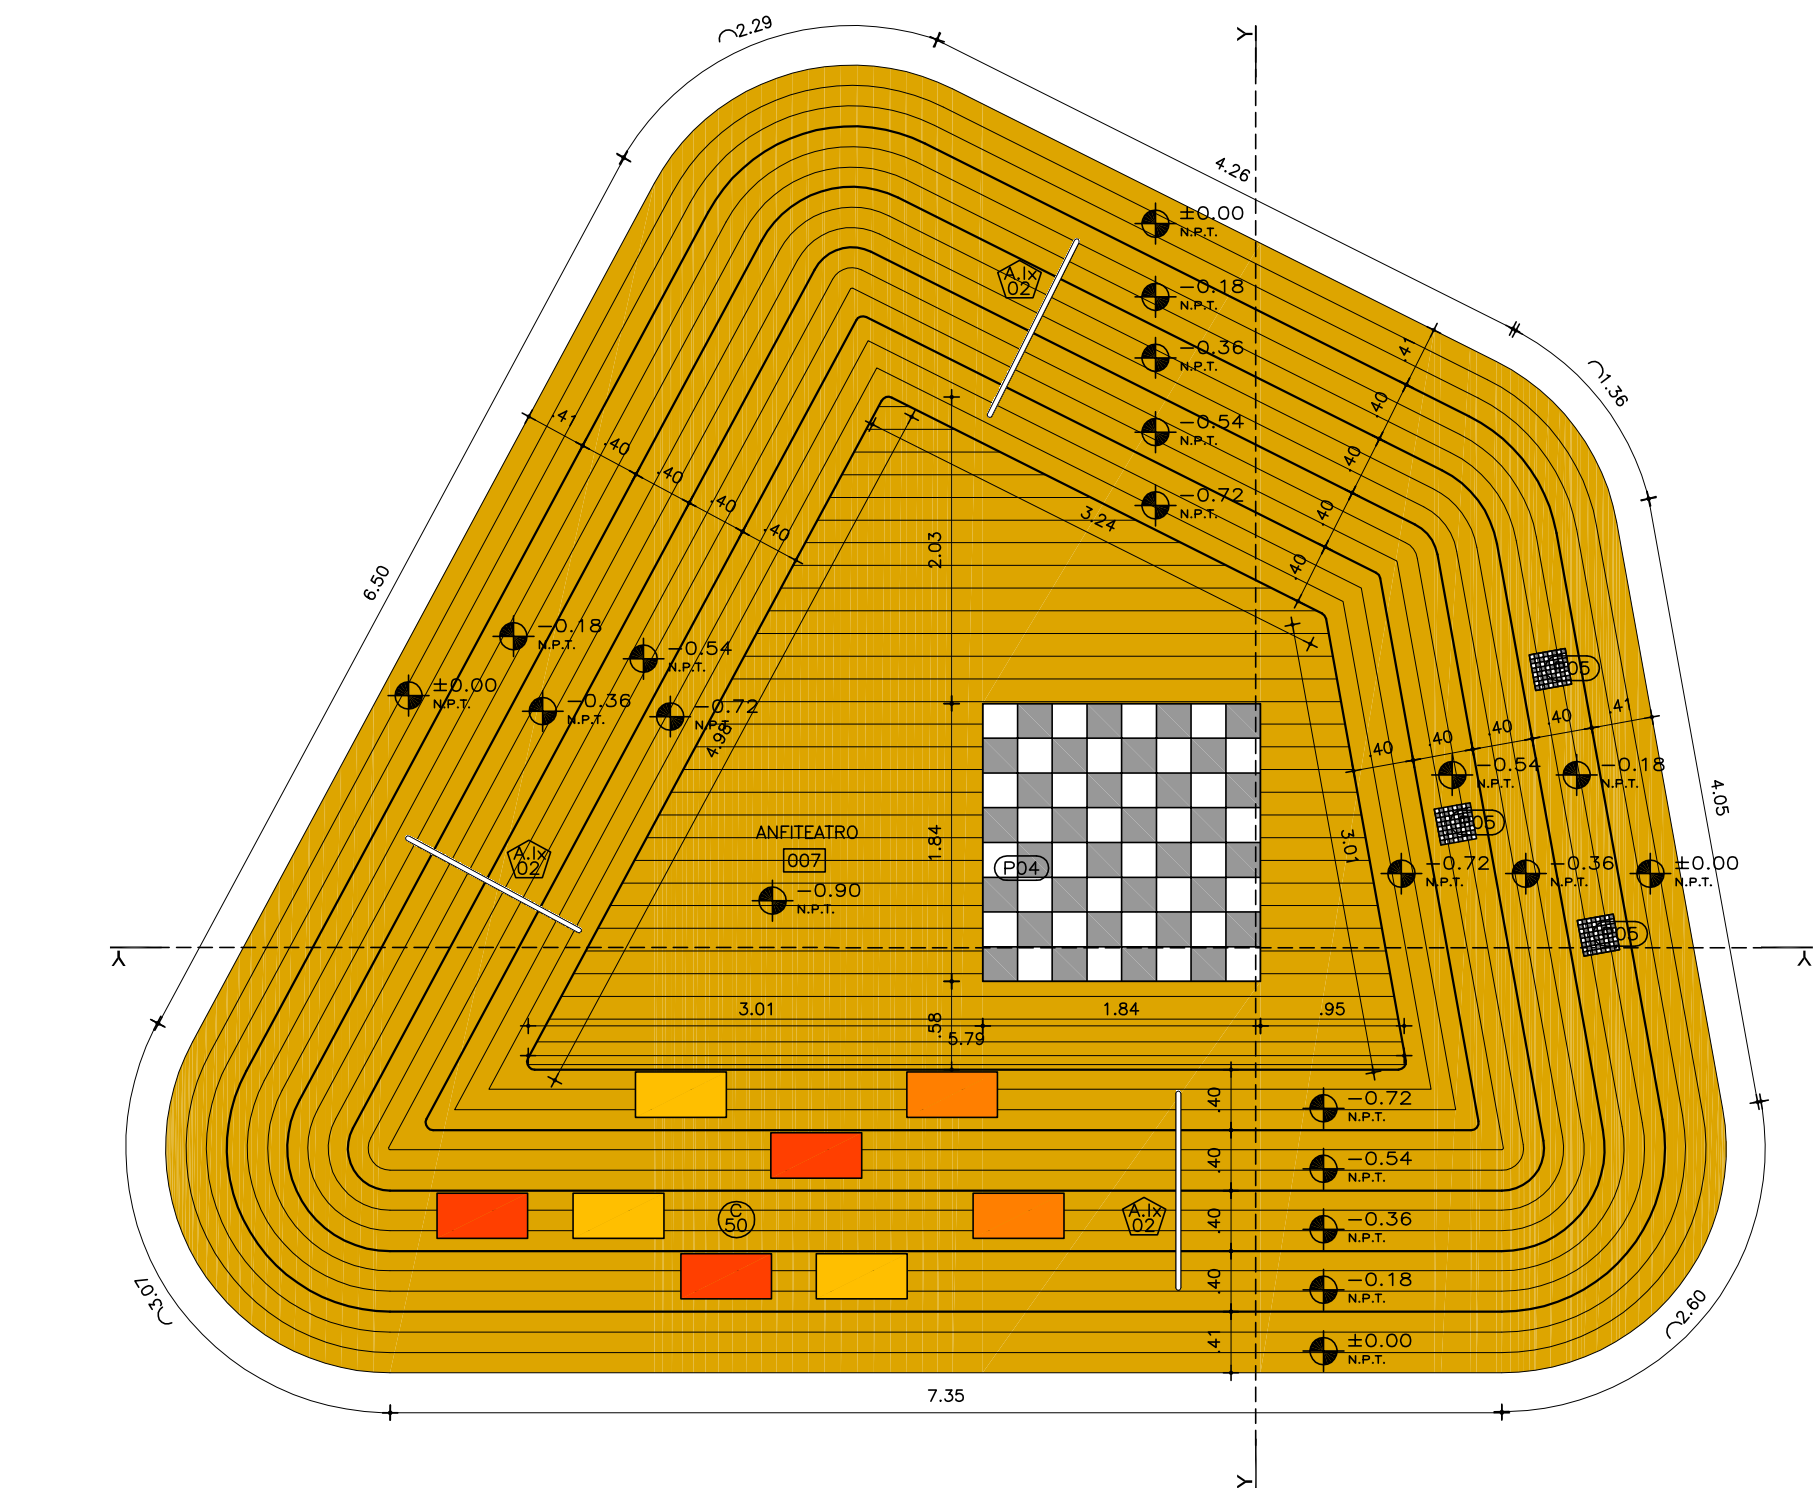


PLANTA  
escala 1:50

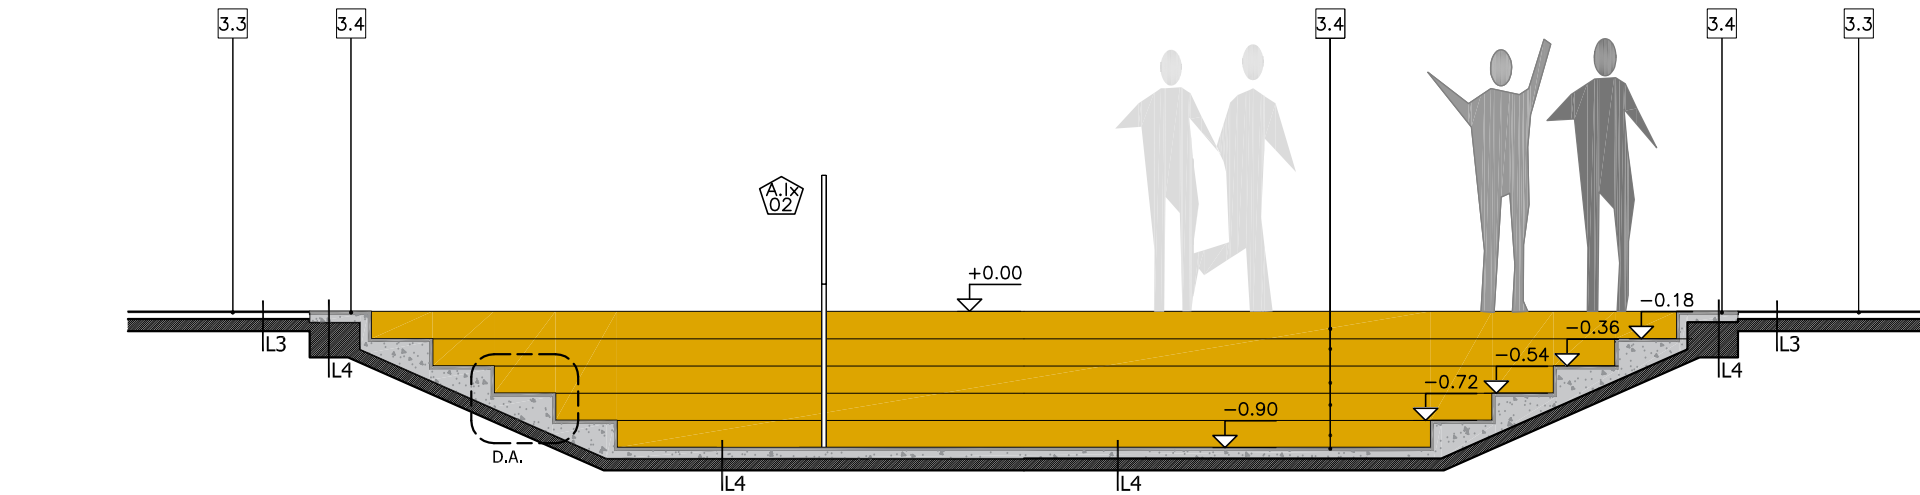

CORTE A  
escala 1:50

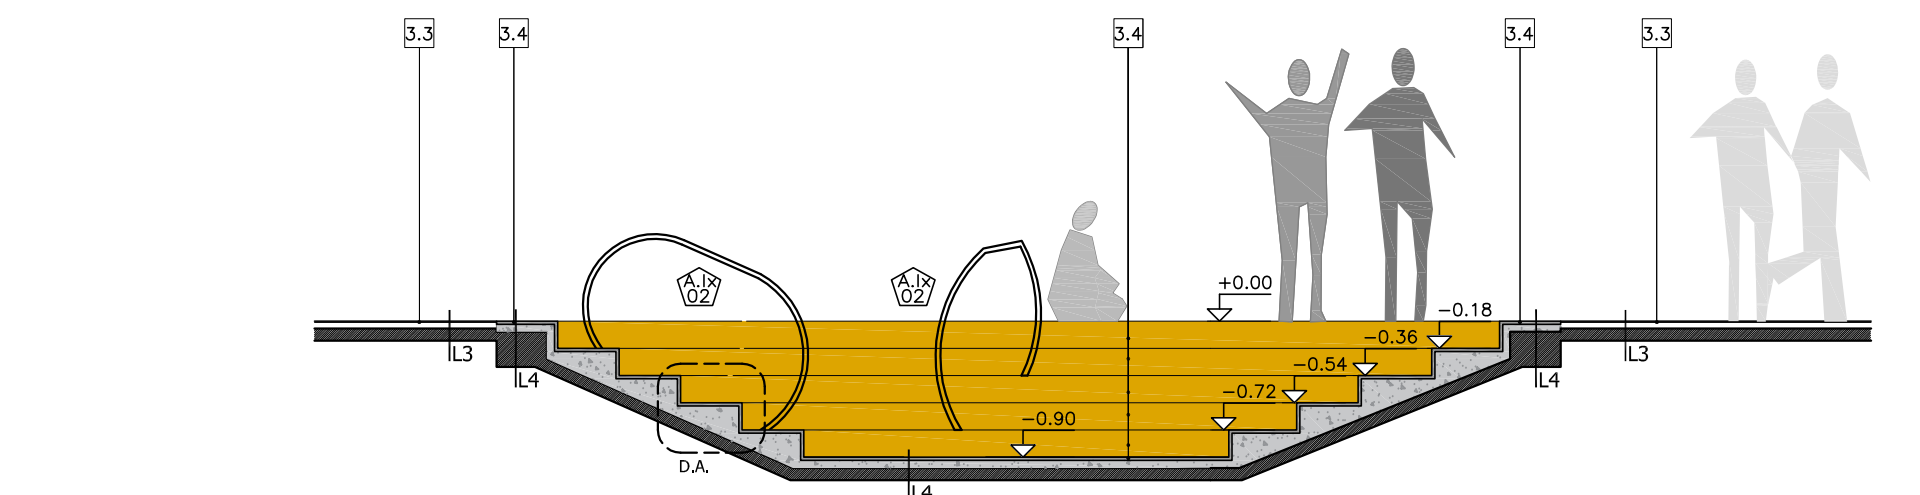

CORTE Z  
escala 1:50

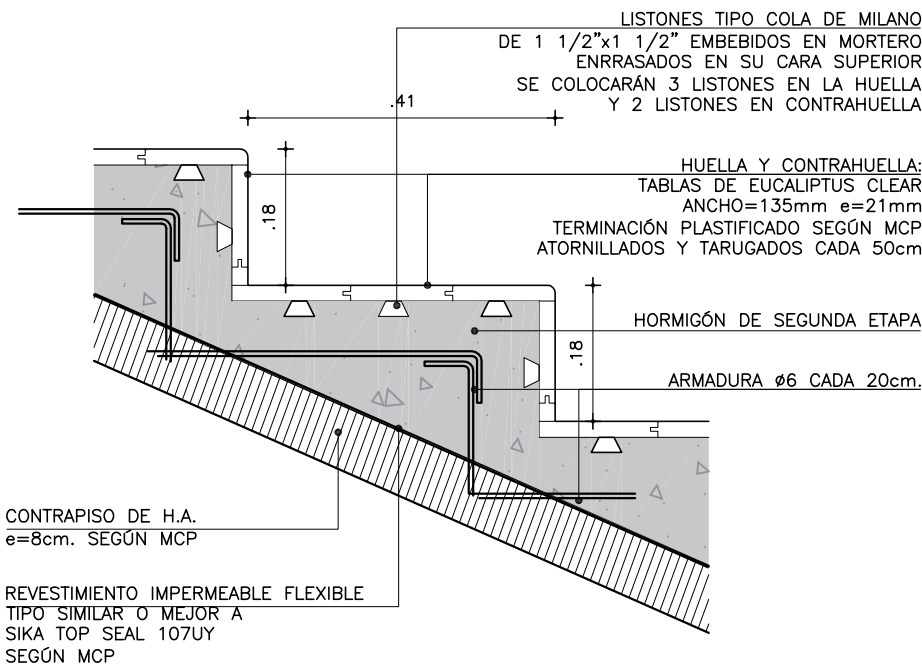

DETALLE DE ESCALÓN  
escala 1:10

REFERENCIAS ALBAÑILERÍA			
	CARPINTERÍA		PETREOS
	HERRERÍA		ESPEJOS Y VIDRIOS
	ALUMINIO		ACERO INOXIDABLE
	SOPORTE DE CORTINA		PREVISIÓN DE AIRE ACONDICIONADO
	NIVEL DE PISO TERMINADO		NIVEL DE CIELORRASO
	NIVEL DE PLANTA BAJA		NIVEL ALTIMÉTRICO ALBAÑILERÍA
	NIVEL ALTIMÉTRICO ESTRUCTURA		COTAS ACUMULADAS ALBAÑILERÍA
	COTAS ACUMULADAS ESTRUCTURA		MURO A CONSTRUIR
	ESTRUCTURA A DEMOLER		EXCAVACIÓN

MODIFICACIONES		
FECHA	MOTIVO	AUTORIZA

OBRA	CEM CIUDAD DEL PLATA	FECHA	SEPTIEMBRE 2022
PLANO	LÁMINAS DE ALBAÑILERÍA	ESCALA	1:50/1:10
	ANFITEATRO	LÁMINA	L20A14