



PLANTA DE MOSTRADOR
escala 1:25

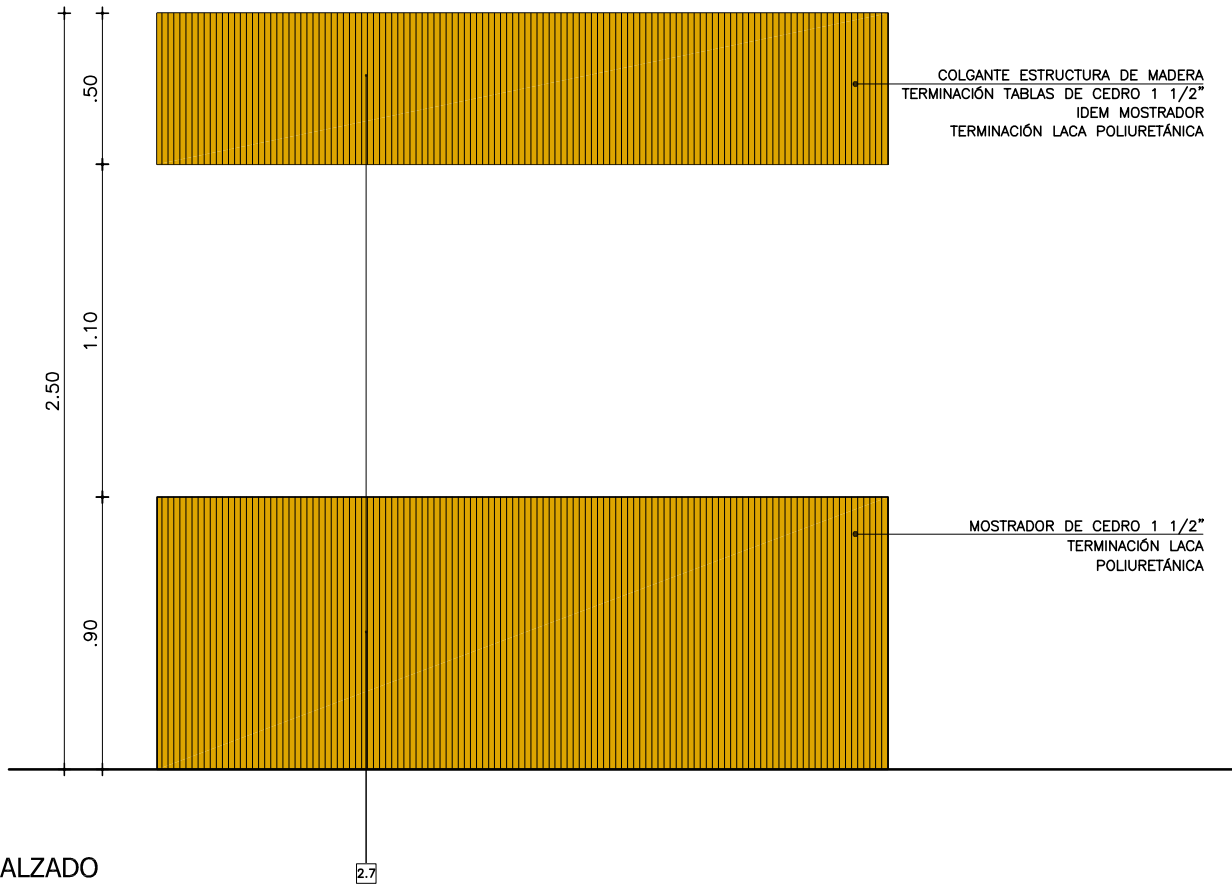

ALZADO
escala 1:25

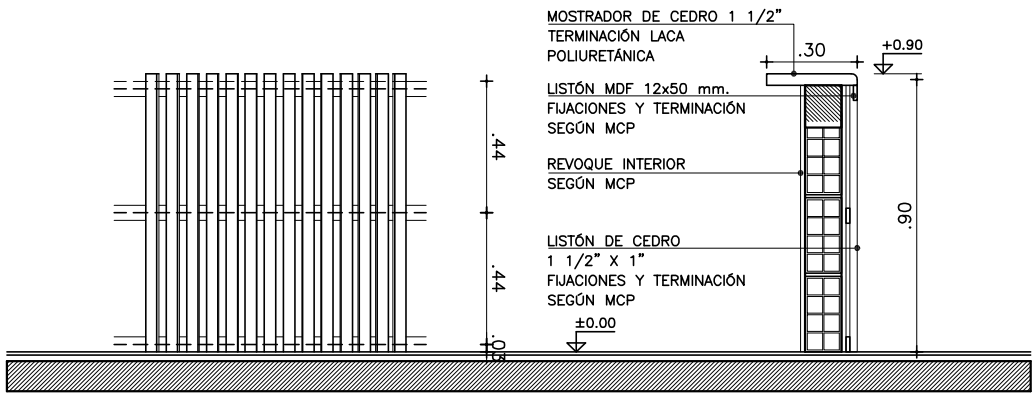

DETALLE DE REVESTIMIENTO
escala 1:25

ESPECIFICACIONES

- ESCUADRIA DE REFUERZO EN TODO EL ELEMENTO COLGANTE
- SE COLOCARÁN LUMINARIAS TIPO L354 SEGÚN PLANILLA
- NO DEBERÁ QUEDAR VISTO POR DEBAJO DE LAS PLACAS NINGÚN ELEMENTO DE SUJECIÓN.
- ELEMENTOS DE SUJECIÓN: SE COLGARÁN CON LINGAS Y PITONES, NINGÚN ELEMENTO DEBERÁ SOBRESALIR EN LA CARA VISTA.
- SE DEBERÁ TENER EN CUENTA LA RIGIDEZ DE LAS PLACAS FRENTE A LA ACCIÓN DE LAS CORRIENTES DE AIRE (LAS PLACAS NO DEBERÁN MOVERSE CON EL VIENTO).
- LAS PLACAS SE COLOCARÁN A +2.40m. DEL NPTI

REFERENCIAS TERMINACIONES

PARAMENTOS VERTICALES	1.1	– HORMIGÓN ARMADO VISTO SEGÚN MCP.
	1.2	– LADRILLO DE CAMPO CON JUNTA CONTINUA Y REHUNDIDA SEGÚN MCP.
	1.3	– BLOQUE DE HORMIGÓN VIBROPRESADO PINTADO SEGÚN MCP Y PLANILLA DE MUROS.
	1.4	– REVOQUE INTERIOR SEGÚN MCG TERMINACIÓN: PINTURA SEGÚN MCP.
	1.5	– REVOQUE EXTERIOR SEGÚN MCG. TERMINACIÓN: PINTURA SEGÚN MCP.
	1.6	– METAL DESPLEGADO ROMBOIDAL SOLDADO A BASTIDOR TERMINACIÓN: PINTURA SEGÚN MCP.
REVESTIMIENTOS	2.1	– BALDOSA CERÁMICA 20x20cm. COLOR BLANCO MATE SEGÚN MCP.
	2.2	– PORCELANATO 60x60/120cm COLOR BLANCO O NEGRO SEGÚN MCP Y ESPECIFICACIONES.
	2.3	– REVESTIMIENTO DE MDF MELAMÍNICO SEGÚN MCP Y DETALLES DE ALBAÑILERÍA
	2.4	– REVESTIMIENTO DE MDF PINTADO SEGÚN MCP Y DETALLES DE ALBAÑILERÍA
	2.5	– REVESTIMIENTO PINO FINLANDES TRIPLE SHADOW THERMOWOOD–D DE BARRACA PARANÁ e=32mm TERMINACIÓN LACA POLIURETÁNICA SEGÚN MCP
	2.6	– REVESTIMIENTO DEKTON SEGÚN MCP Y DETALLES DE ALBAÑILERÍA
	2.7	– REVESTIMIENTO CHAPA PINTADA SEGÚN MCP Y DETALLES DE ALBAÑILERÍA
	2.8	– REVESTIMIENTO TABILLAS DE CEDRO SEGÚN MCP Y DETALLES DE ALBAÑILERÍA
PAVIMENTOS	3.1	– REVESTIMIENTO BALDOSA MONOLÍTICA 30x30cm SEGÚN MCP.
	3.2	– REVESTIMIENTO BALDOSA MONOLÍTICA GRANÍTICA 30x30cm SEGÚN MCP.
	3.3	– MORTERO DE POLIURETANO SEGÚN MCP.
	3.4	– PISO DE TABLAS DE MADERA EUCALIPTUS CLEAR ENTARUGADO SEGÚN MCP.
BUÑAS	4.1	– BUÑA 1x1cm EN ENCUENTRO DE REVOQUE CON CIELORRASO SEGÚN MCP.
	4.2	– BUÑA 1x1cm EN ENCUENTRO REVOQUE CON REVESTIMIENTO CERÁMICO, PERFIL "U" DE ALUMINIO SEGÚN MCP
	4.3	– PLANCHUELA DE ALUMINIO PERFIL N°2037 (20x3.3mm) SEGÚN MCP Y DETALLES DE ALBAÑILERÍA
ZÓCALOS	5.1	– ZÓCALO DE BALDOSA MONOLÍTICA IDEM PISO h=7cm SEGÚN MCP.
	5.2	– ZÓCALO DE ALUMINIO PERFIL "C" 30x100 N°3316 SEGÚN MCP Y DETALLES DE ALBAÑILERÍA.
CERRAMIENTOS HORIZONTALES	6.1	– CIELORRASO DE HORMIGÓN VISTO TRATADO SEGÚN MCP.
	6.2	– CIELORRASO DE YESO SEGÚN MCP.
OTROS	7.1	– ESTRUCTURA (VIGA/PILAR) METÁLICA TRATADA SEGÚN MCP.
NOTA: <ul style="list-style-type: none">– TODOS LOS ELEMENTOS METÁLICOS INTERIORES SERÁN PINTANDOS CON DOS MANOS DE ANTIÓXIDO Y 2 MANOS DE ESMALTE SINTÉTICO, SEGÚN MCP.– TODOS LOS ELEMENTOS METÁLICOS EXTERIORES SERÁN PINTADOS CON TRES MANOS DE ANTIÓXIDO Y 3 MANOS DE ESMALTE SINTÉTICO, SEGÚN MCP.– TODOS LA PERFILERÍA METÁLICA ESTRUCTURAL SERÁN PINTADAS CON DOS MANOS DE PINTURA TIPO MASTIQUE EPOXI Y COMO TERMINACIÓN DOS MANOS DE ESMALTE SINTÉTICO POLIURETÁNICO, SEGÚN MCP Y MCG.		

REFERENCIAS ALBAÑILERÍA

<div>C CARPINTERÍA</div> <div>H HERRERÍA</div> <div>A ALUMINIO</div> <div>S SOPORTE DE CORTINA</div>	<div>P PETREOS</div> <div>E ESPEJOS Y VIDRIOS</div> <div>AI ACERO INOXIDABLE</div> <div>AA PREVISIÓN DE AIRE ACONDICIONADO</div>	<div>MXX TIPO DE MURO</div> <div>NOMBRE DESTINO Y NÚMERO DE LOCAL</div> <div>D010 DETALLE ALBAÑILERÍA</div> <div>X CORTE</div> <div>xx LÁMINA DEL CORTE</div>
<div>N.P.T. NIVEL DE PISO TERMINADO</div> <div>NIVEL DE CIELORRASO</div> <div>TODOS LOS NIVELES INDICADOS SE REFIEREN AL NPTI DE PLANTA BAJA ±0.00</div>	<div>±0.00 NIVEL ALTIMÉTRICO ALBAÑILERÍA</div> <div>±0.00 NIVEL ALTIMÉTRICO ESTRUCTURA</div>	
<div>EXTINTOR DE POLVO TIPO ABC – 4KG SEGÚN MCP</div> <div>EXTINTOR GAS CARBÓNICO 3.5KG – SEGÚN MCP</div>	<div>0.00 COTAS ACUMULADAS ALBAÑILERÍA</div> <div>0.00 COTAS ACUMULADAS ESTRUCTURA</div>	

REFERENCIAS MUROS:

<div>MURO O ESTRUCTURA EXISTENTE</div> <div>MURO O ESTRUCTURA A DEMOLER</div> <div>PAVIMENTO A RETIRAR</div>	<div>MURO A CONSTRUIR</div> <div>ESTRUCTURA A CONSTRUIR</div> <div>EXCAVACIÓN</div>
--	---

MODIFICACIONES

FECHA	MOTIVO	AUTORIZA

OBRA	CEM CIUDAD DEL PLATA RIO NEGRO S/N Y MONTEVIDEO–CIUDAD DEL PLATA–SAN JOSÉ	FECHA SEPTIEMBRE 2022 ESCALA VARIAS
PLANO	LÁMINAS DE ALBAÑILERÍA RECEPCIÓN	LÁMINA L21A15