




PLANTA BAJA ESCALERA INTERIOR Y ASENSOR  
escala 1:50

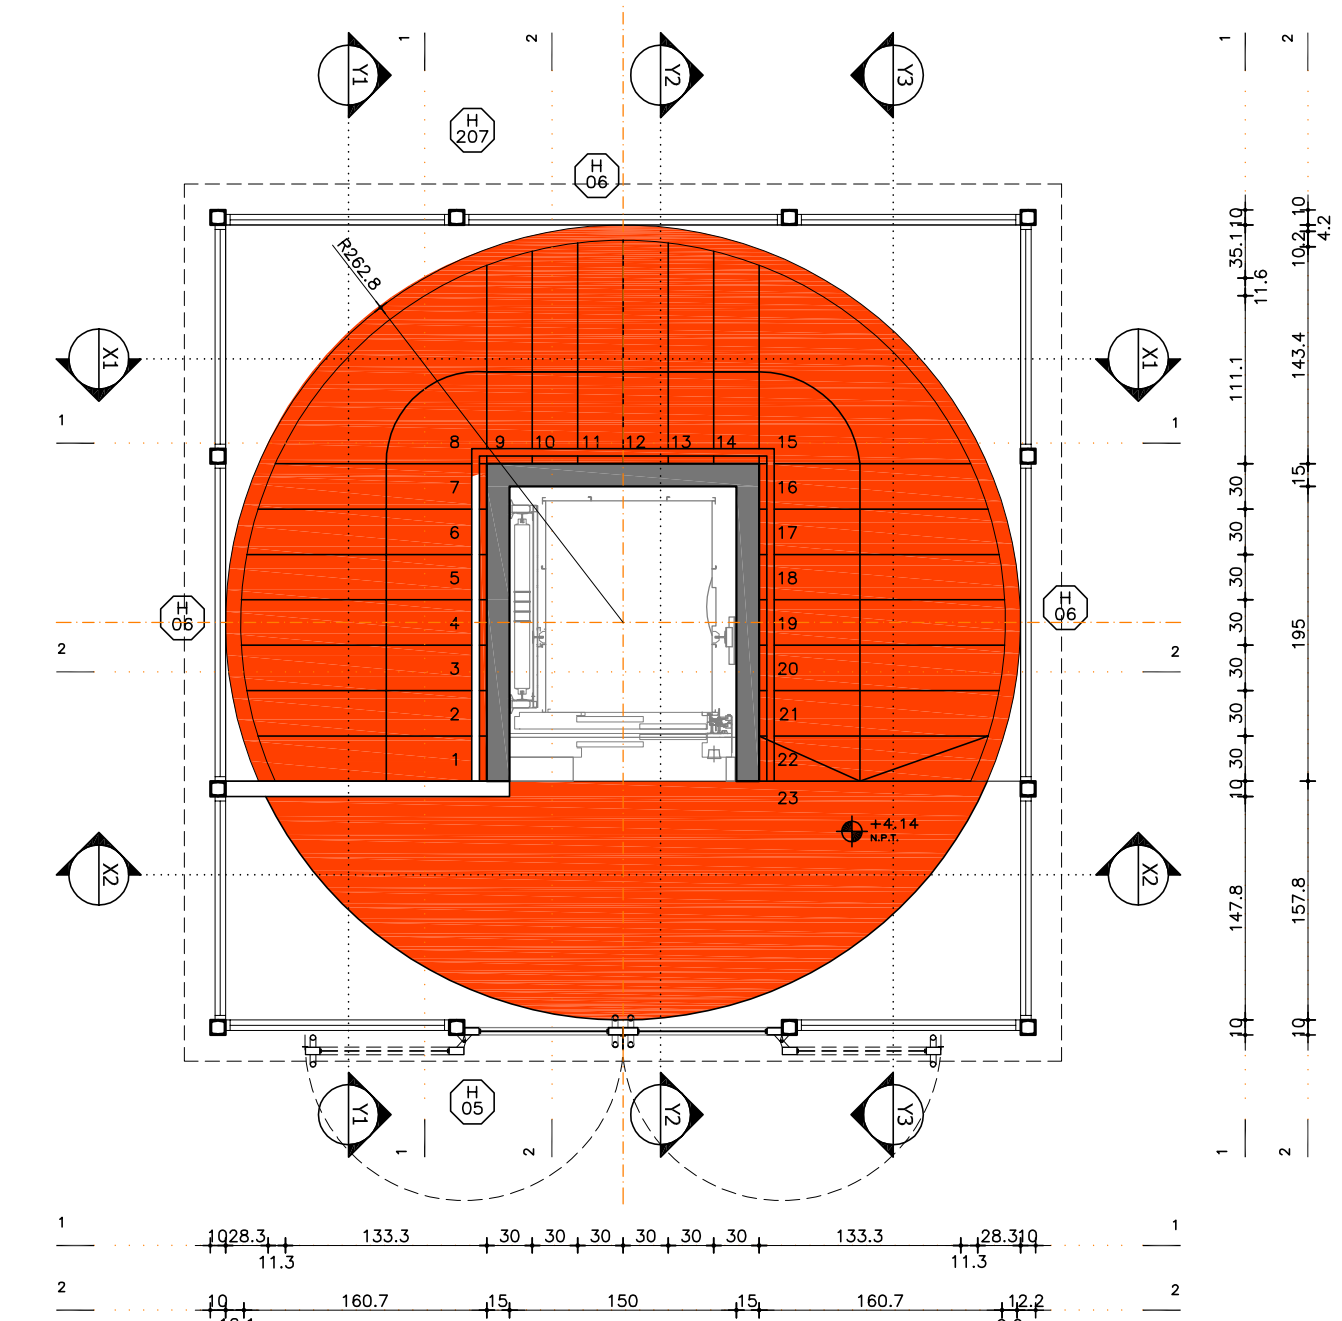


PLANTA ALTA ESCALERA INTERIOR Y ASENSOR  
escala 1:50

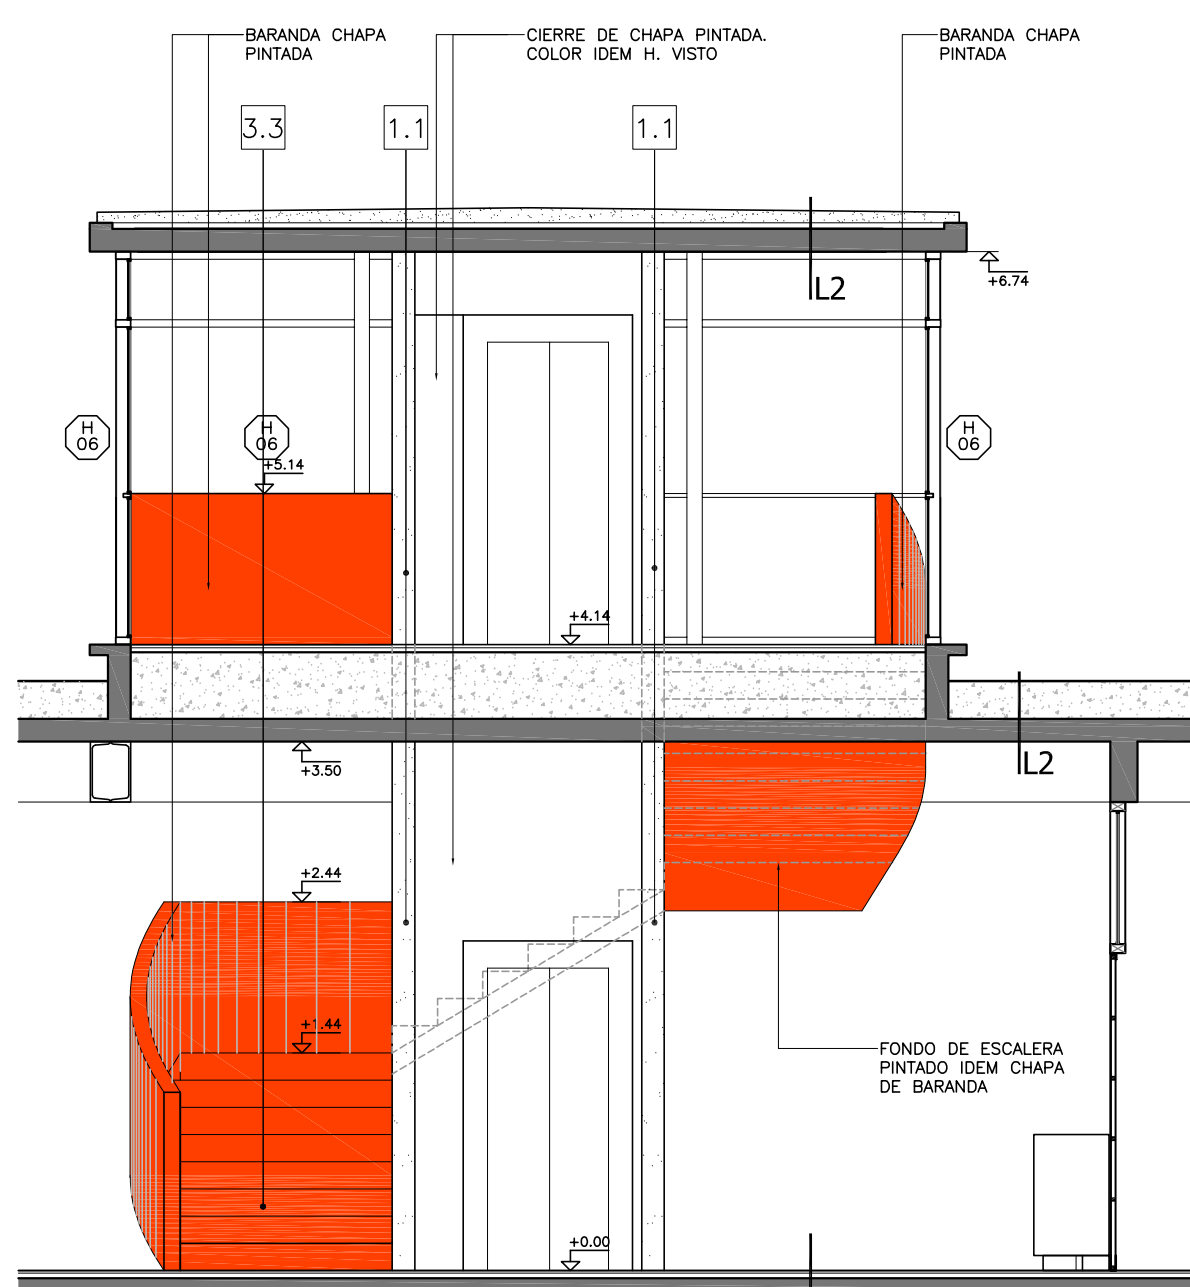


CORTE X2  
escala 1:50

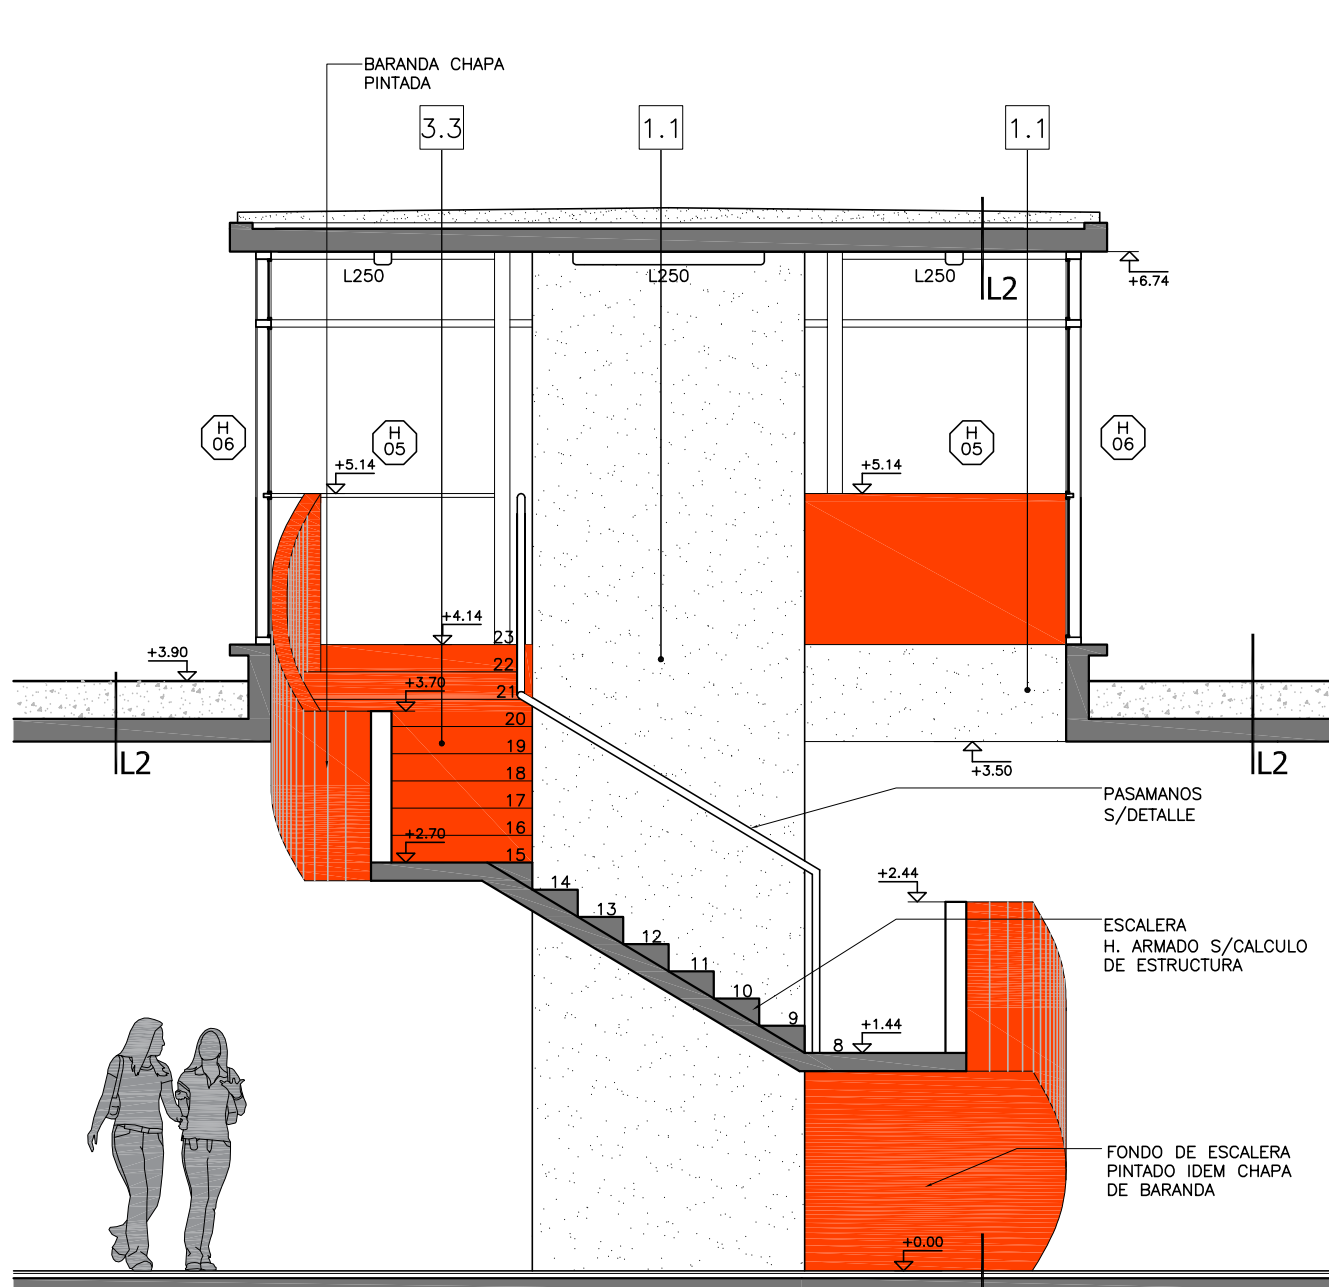


CORTE X1  
escala 1:50

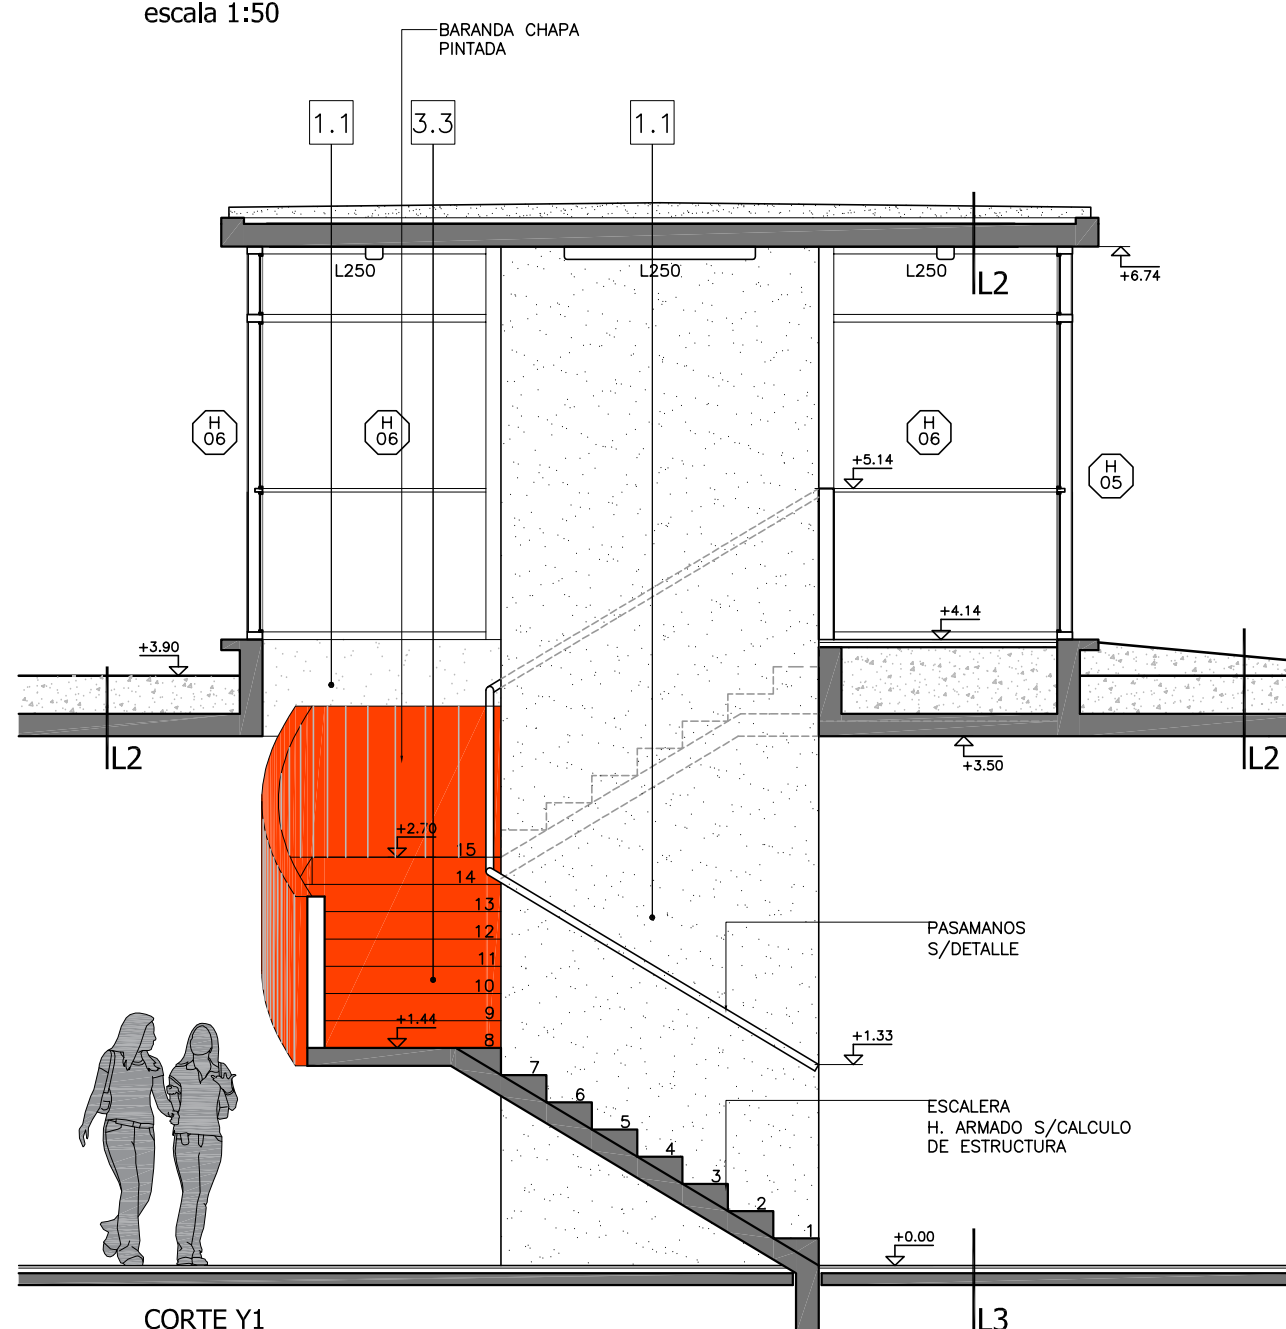


CORTE Y1  
escala 1:50

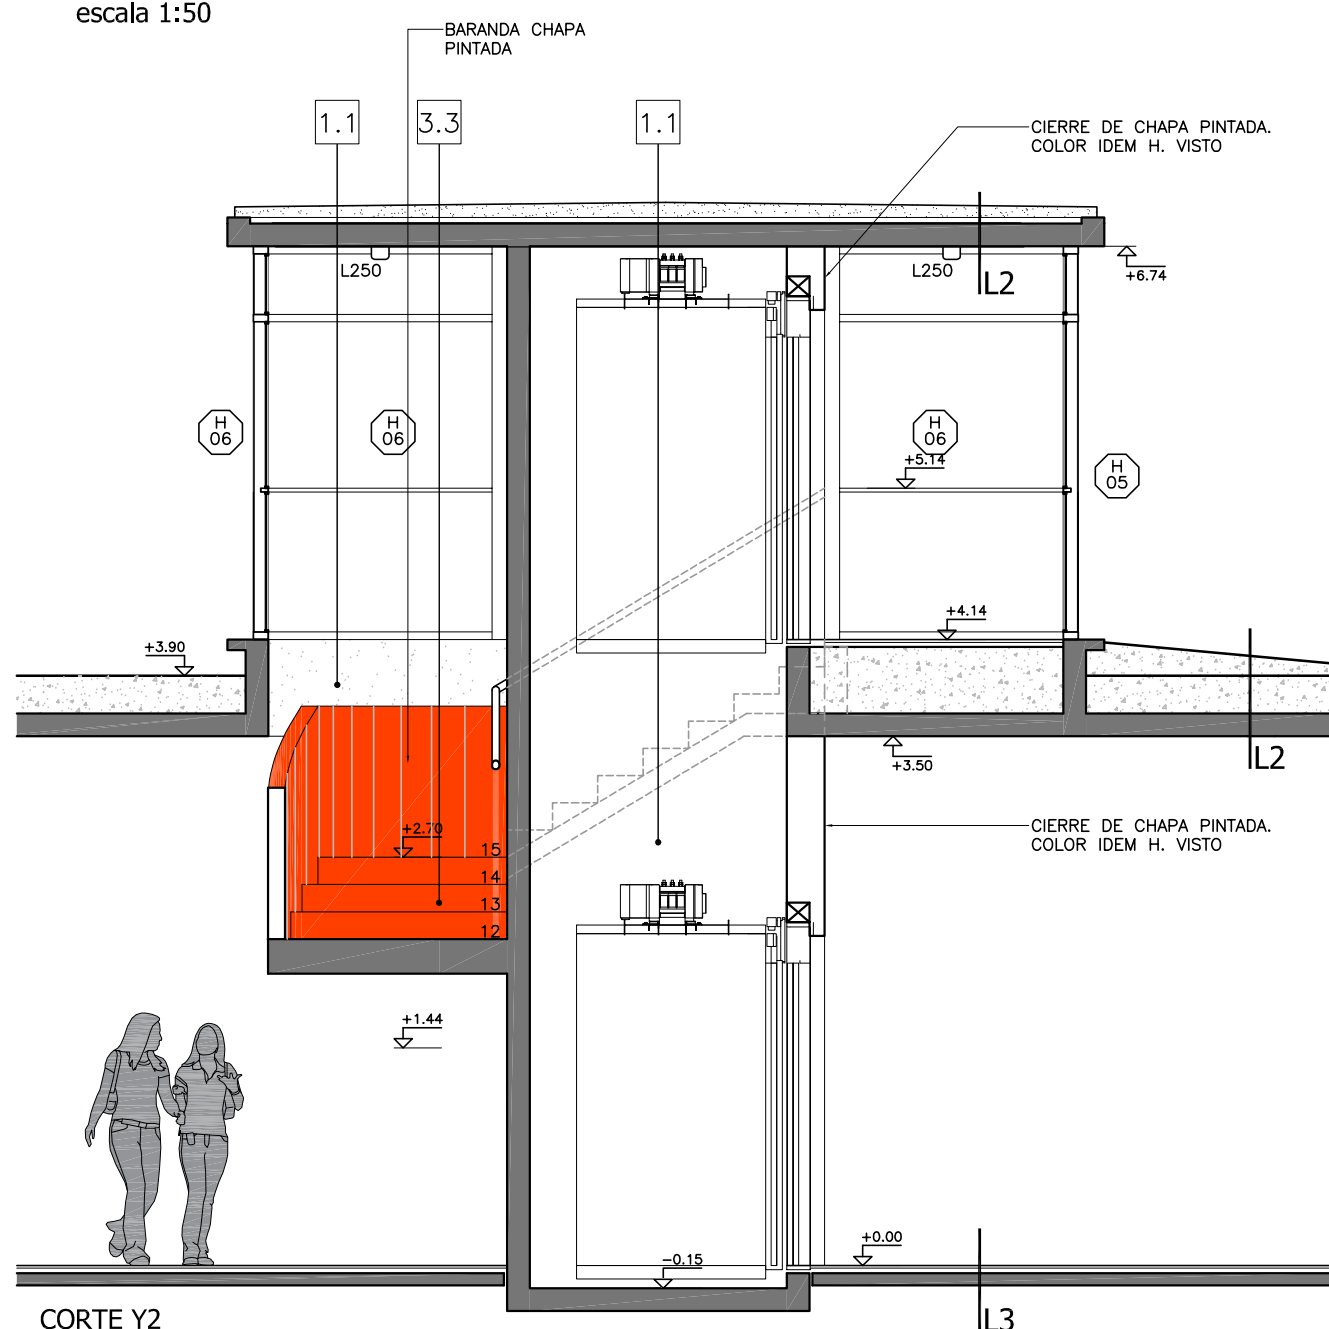


CORTE Y2  
escala 1:50

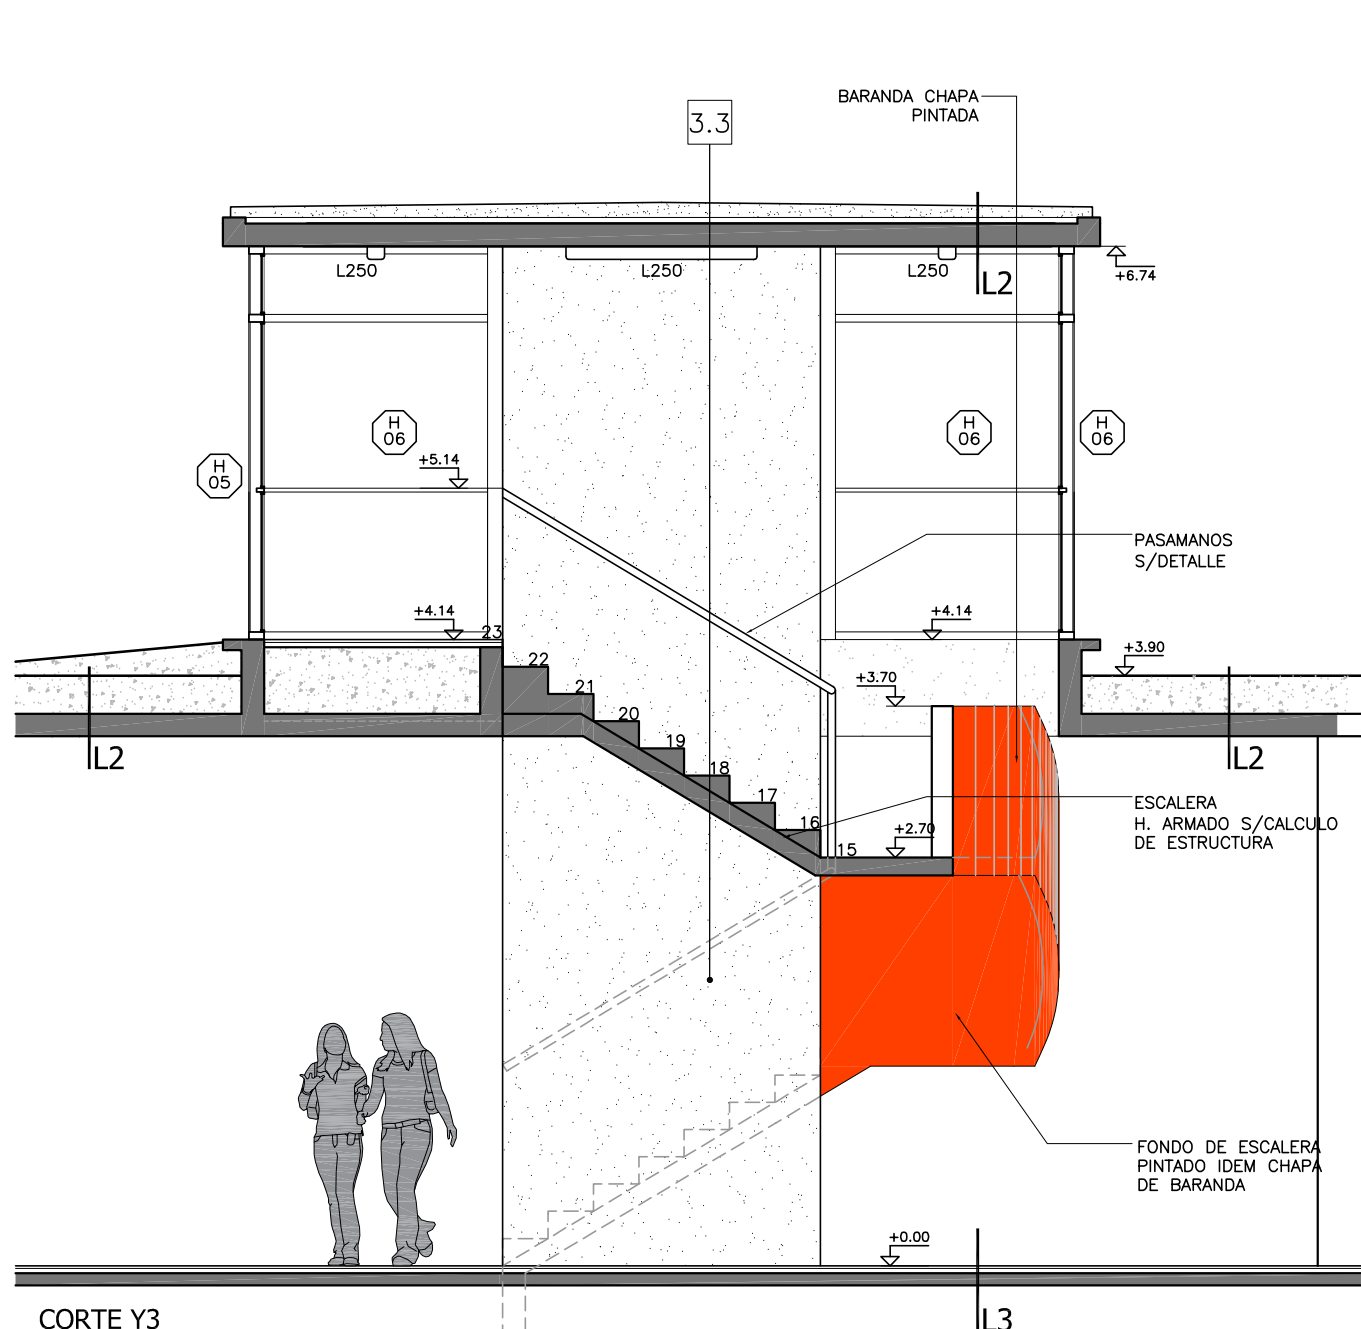


CORTE Y3  
escala 1:50

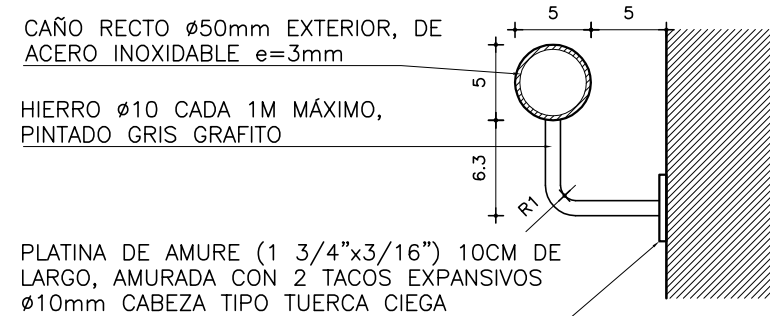

DETALLE PASAMANOS  
CORTE  
escala 1:5

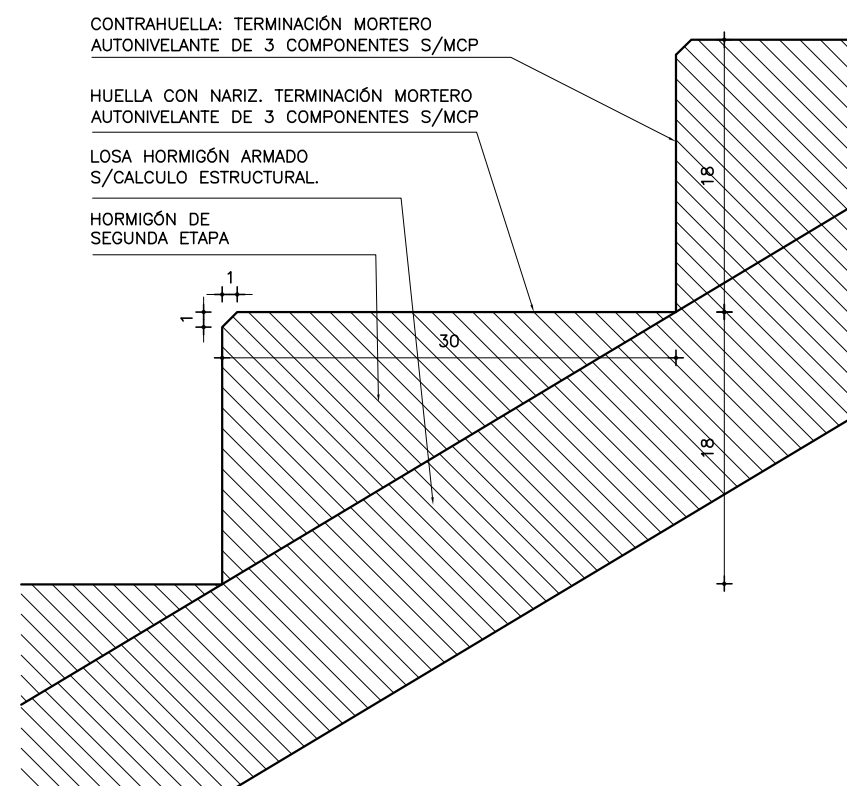

DETALLE DE ESCALÓN  
CORTE  
escala 1:5

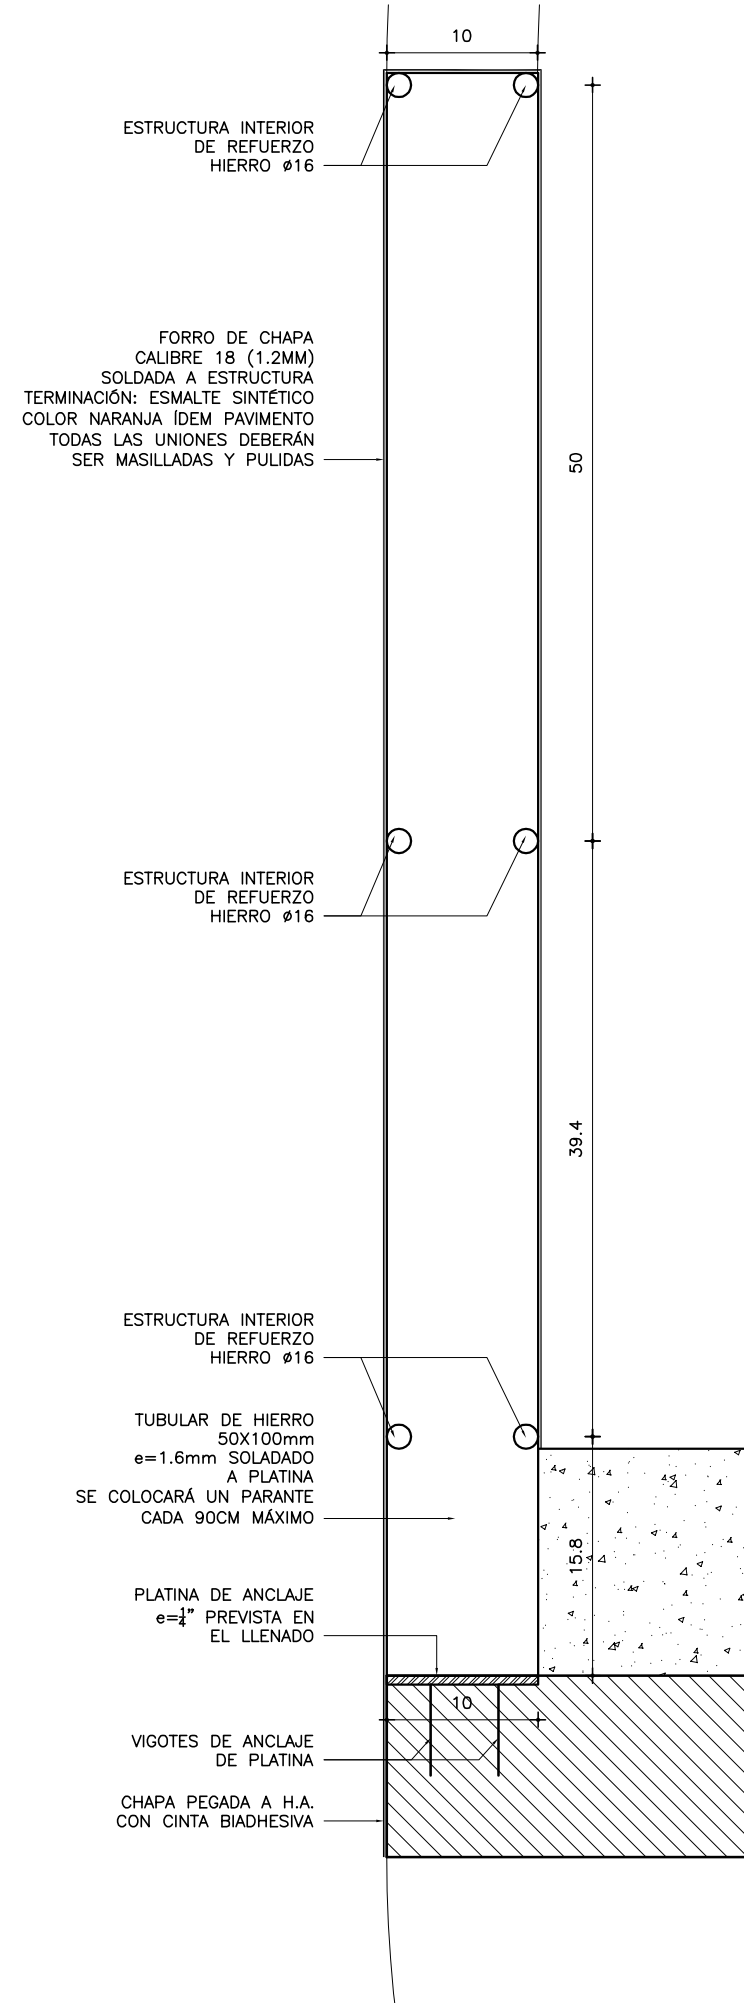

DETALLE DE BARANDA  
CORTE  
escala 1:5

REFERENCIAS TERMINACIONES	
PASAMANOS VERTICALES	<ul style="list-style-type: none"><li>1.1 - HORMIGÓN ARMADO VISTO SEGÚN MCP.</li><li>1.2 - LADRILLO DE CAMPO CON JUNTA CONTINUA Y REHUNDIDA SEGÚN MCP.</li><li>1.3 - BLOQUE DE HORMIGÓN VIBROPRESADO PINTADO SEGÚN MCP Y PLANILLA DE MUROS.</li><li>1.4 - REVOQUE INTERIOR SEGÚN MCP.</li><li>1.5 - REVOQUE EXTERIOR SEGÚN MCP.</li><li>1.6 - METAL DESPLIEGADO ROMBOIDAL SOLDADO A BASTIDOR TERMINACIÓN: PINTURA SEGÚN MCP.</li></ul>
REVESTIMIENTOS	<ul style="list-style-type: none"><li>2.1 - BALDOSA CERÁMICA 20x20cm. COLOR BLANCO MATE SEGÚN MCP.</li><li>2.2 - PORCELANATO 60x60/120cm COLOR BLANCO O NEGRO SEGÚN MCP Y ESPECIFICACIONES.</li><li>2.3 - REVESTIMIENTO DE MDF MELAMINICO SEGÚN MCP Y DETALLES DE ALBAÑILERÍA</li><li>2.4 - REVESTIMIENTO DE MDF PINTADO SEGÚN MCP Y DETALLES DE ALBAÑILERÍA</li><li>2.5 - REVESTIMIENTO PISO FINLANDES TRIPLE SHADOW THERMOWOOD-D DE BARRACA PARANA e=32mm TERMINACIÓN LACA POLIURETÁNICA SEGÚN MCP</li><li>2.6 - REVESTIMIENTO DEKTON SEGÚN MCP Y DETALLES DE ALBAÑILERÍA</li><li>2.7 - REVESTIMIENTO CHAPA PINTADA SEGÚN MCP Y DETALLES DE ALBAÑILERÍA</li><li>2.8 - REVESTIMIENTO TABILLAS DE CEDRO SEGÚN MCP Y DETALLES DE ALBAÑILERÍA</li></ul>
PAVIMENTOS	<ul style="list-style-type: none"><li>3.1 - REVESTIMIENTO BALDOSA MONOLÍTICA 30x30cm SEGÚN MCP.</li><li>3.2 - REVESTIMIENTO BALDOSA MONOLÍTICA GRANITICA 30x30cm SEGÚN MCP.</li><li>3.3 - MORTERO DE POLIURETANO SEGÚN MCP.</li><li>3.4 - PISO DE TABLAS DE MADERA EUCALIPTUS CLEAR ENTARUGADO SEGÚN MCP.</li></ul>
BUNAS	<ul style="list-style-type: none"><li>4.1 - BUÑA 1x1cm EN ENCUENTRO DE REVOQUE CON CIELORRASO SEGÚN MCP.</li><li>4.2 - BUÑA 1x1cm EN ENCUENTRO REVOQUE CON REVESTIMIENTO CERÁMICO, PERFIL "U" DE ALUMINIO SEGÚN MCP.</li><li>4.3 - PLANCHUELA DE ALUMINIO PERFIL N°2037 (20x3.3mm) SEGÚN MCP Y DETALLES DE ALBAÑILERÍA</li></ul>
ZÓCALOS	<ul style="list-style-type: none"><li>5.1 - ZÓCALO DE BALDOSA MONOLÍTICA IDEM PISO h=7cm SEGÚN MCP.</li><li>5.2 - ZÓCALO DE ALUMINIO PERFIL "C" 30x100 N°3316 SEGÚN MCP Y DETALLES DE ALBAÑILERÍA.</li></ul>
CERAMIENTOS HORIZONTALES	<ul style="list-style-type: none"><li>6.1 - CIELORRASO DE HORMIGÓN VISTO TRATADO SEGÚN MCP.</li><li>6.2 - CIELORRASO DE YESO SEGÚN MCP.</li></ul>
OTROS	<ul style="list-style-type: none"><li>7.1 - ESTRUCTURA (VIGA/PILAR) METÁLICA TRATADA SEGÚN MCP.</li></ul>

NOTA:

- TODOS LOS ELEMENTOS METÁLICOS INTERIORES SERÁN PINTADOS CON DOS MANOS DE ANTIÓXIDO Y 2 MANOS DE ESMALTE SINTÉTICO, SEGÚN MCP.
- TODOS LOS ELEMENTOS METÁLICOS EXTERIORES SERÁN PINTADOS CON TRES MANOS DE ANTIÓXIDO Y 3 MANOS DE ESMALTE SINTÉTICO, SEGÚN MCP.
- TODOS LA PERIFERÍA METÁLICA ESTRUCTURAL SERÁN PINTADAS CON DOS MANOS DE PINTURA TIPO MASTIQUE EPOXI Y COMO TERMINACIÓN DOS MANOS DE ESMALTE SINTÉTICO POLIURETÁNICO, SEGÚN MCP Y MCP.

REFERENCIAS ALBAÑILERÍA	
<ul style="list-style-type: none"><li>C CARPINTERÍA</li><li>H HERRERIA</li><li>A ALUMINIO</li><li>S SOPORTE DE CORTINA</li></ul>	<ul style="list-style-type: none"><li>P PETREOS</li><li>E ESPEJOS Y VIDRIOS</li><li>ACERO INOXIDABLE</li><li>PREVISIÓN DE AIRE ACONDICIONADO</li></ul>
<ul style="list-style-type: none"><li>MXX TIPO DE MURO</li><li>NOMBRE DESTINO Y NÚMERO DE LOCAL</li><li>D010 DETALLE ALBAÑILERÍA</li><li>XX CORTE LAMINA DEL CORTE</li></ul>	
<ul style="list-style-type: none"><li>N.P.T.</li><li>NIVEL DE CIELORRASO</li><li>TODOS LOS NIVELES INDICADOS SE REFIEREN AL NPTI DE PLANTA BAJA ±0.00</li></ul>	<ul style="list-style-type: none"><li>±0.00 NIVEL ALTIMETRICO ALBAÑILERÍA</li><li>±0.00 NIVEL ALTIMETRICO ESTRUCTURA</li></ul>
<ul style="list-style-type: none"><li>EXTINTOR DE POLVO TIPO ABC - 4KG SEGÚN MCP</li><li>EXTINTOR GAS CARBÓNICO 3.5KG - SEGÚN MCP</li></ul>	<ul style="list-style-type: none"><li>0.00 COTAS ACUMULADAS ALBAÑILERÍA</li><li>0.00 COTAS ACUMULADAS ESTRUCTURA</li></ul>
REFERENCIAS MUROS:	
<ul style="list-style-type: none"><li>MURO O ESTRUCTURA EXISTENTE</li><li>MURO O ESTRUCTURA A DEMOLER</li><li>PAVIMENTO A RETIRAR</li></ul>	<ul style="list-style-type: none"><li>MURO A CONSTRUIR</li><li>ESTRUCTURA A CONSTRUIR</li><li>EXCAVACIÓN</li></ul>

MODIFICACIONES		
FECHA	MOTIVO	AUTORIZA

OBRA	CEM CIUDAD DEL PLATA RIO NEGRO S/N Y MONTEVIDEO-CIUDAD DEL PLATA-SAN JOSÉ	FECHA SEPTIEMBRE 2022 ESCALA 1:75
PLANO	LÁMINAS DE ALBAÑILERÍA DETALLE ESCALERA Y ASCENSOR INTERIOR	LÁMINA L25A19