




DETALLE HERRERÍA FACHADA NORESTE (CALLE RÍO NEGRO)
PLANTA
ESCALA 1:50

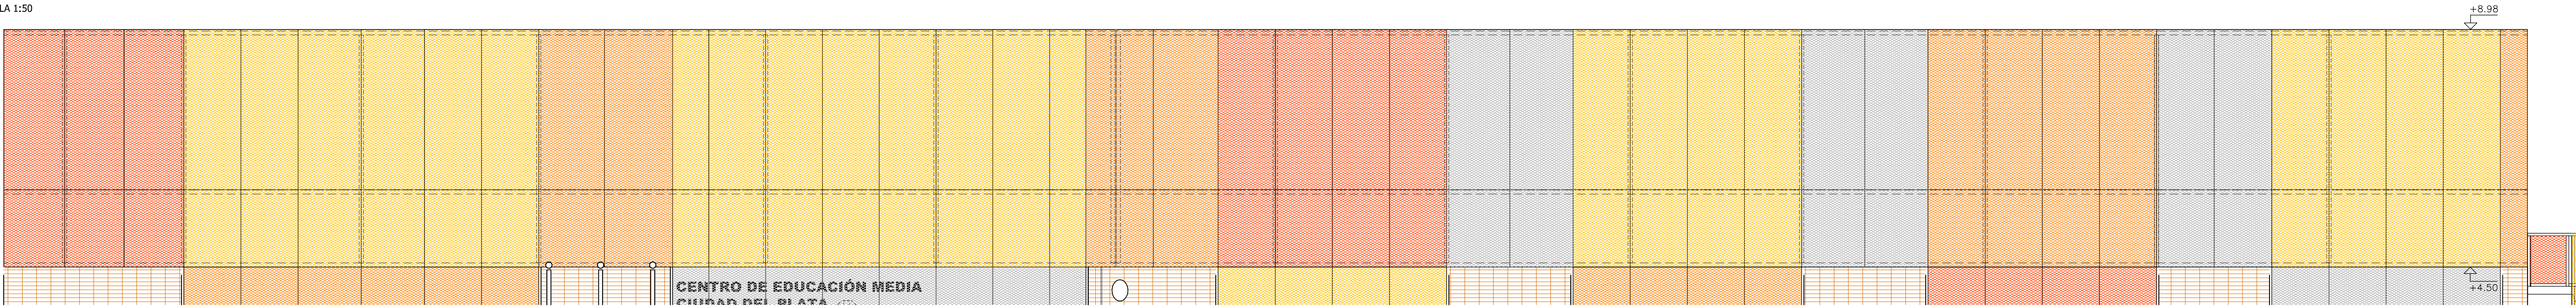


DETALLE HERRERÍA FACHADA NORESTE (CALLE RÍO NEGRO)
PLANTA
ESCALA 1:50

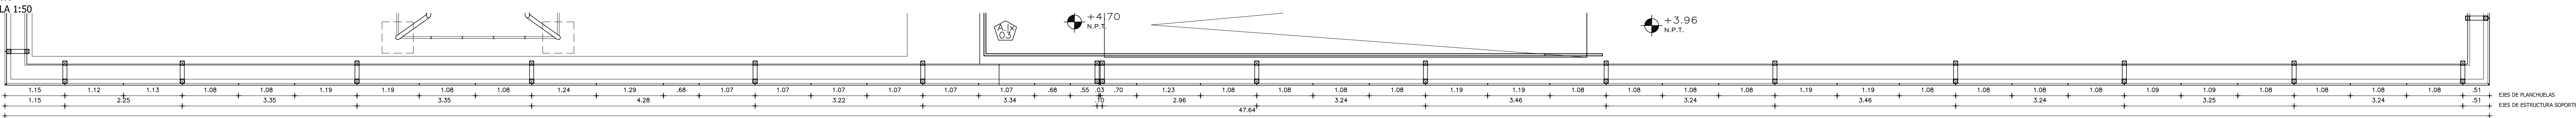

DETALLE HERRERÍA FACHADA SUROESTE
FACHADA
ESCALA 1:50

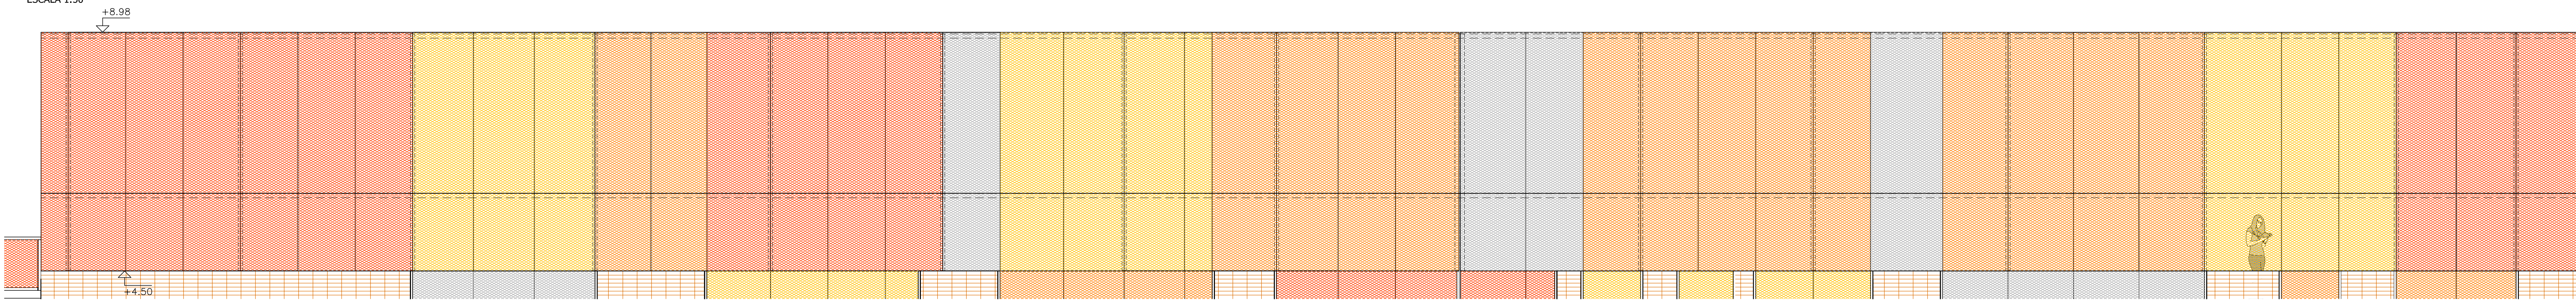


DETALLE HERRERÍA FACHADA SUROESTE
PLANTA
ESCALA 1:50

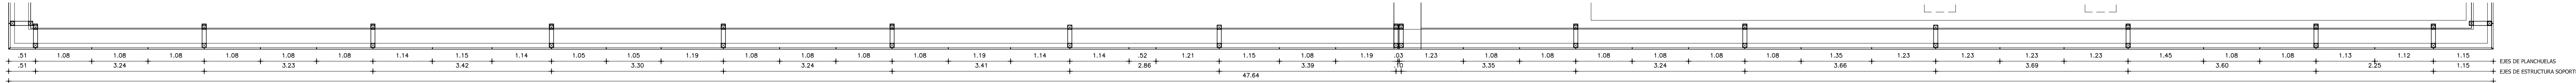

COLORES	
AMARILLO	- PASCUA GLAMOROSA CODIGO: 34yy 55/082 SEGÚN MCP
NARANJA	- NARANJA EXPLOSIVO CODIGO: 88YR 35/700 SEGÚN MCP
ROJO	- SOL ARDIENTE CODIGO: 49YR 27-627 SEGÚN MCP
ESMALTE SINTÉTICO COLOR: GRIS	GRATITO SEGÚN MCP

- NOTA:
- TODA LA GEOMETRIA DEBERÁ REPLANTARSE EN OBRA, PARA QUE EL DISEÑO FINAL, CONTEMPLA LA CONTINUIDAD DE LAS LÍNEAS VERTICALES DEFINIDAS EN LÁMINA, ENTRE PLANTA BAJA Y ALTA
 - TODA LA ESTRUCTURA METÁLICA DEBERÁ SER GALVANIZADA
 - EL DIMENSIONADO DE LA ESTRUCTURA, DEBERÁ VERIFICARSE CON INGENIERO CIVIL
 - LOS COLORES DEFINIDOS CORRESPONDEN A LA CARTA DE COLORES DE MCP PARA HERRERÍA EXTERIOR

DETALLE HERRERÍA
CORTE
ESCALA 1:20

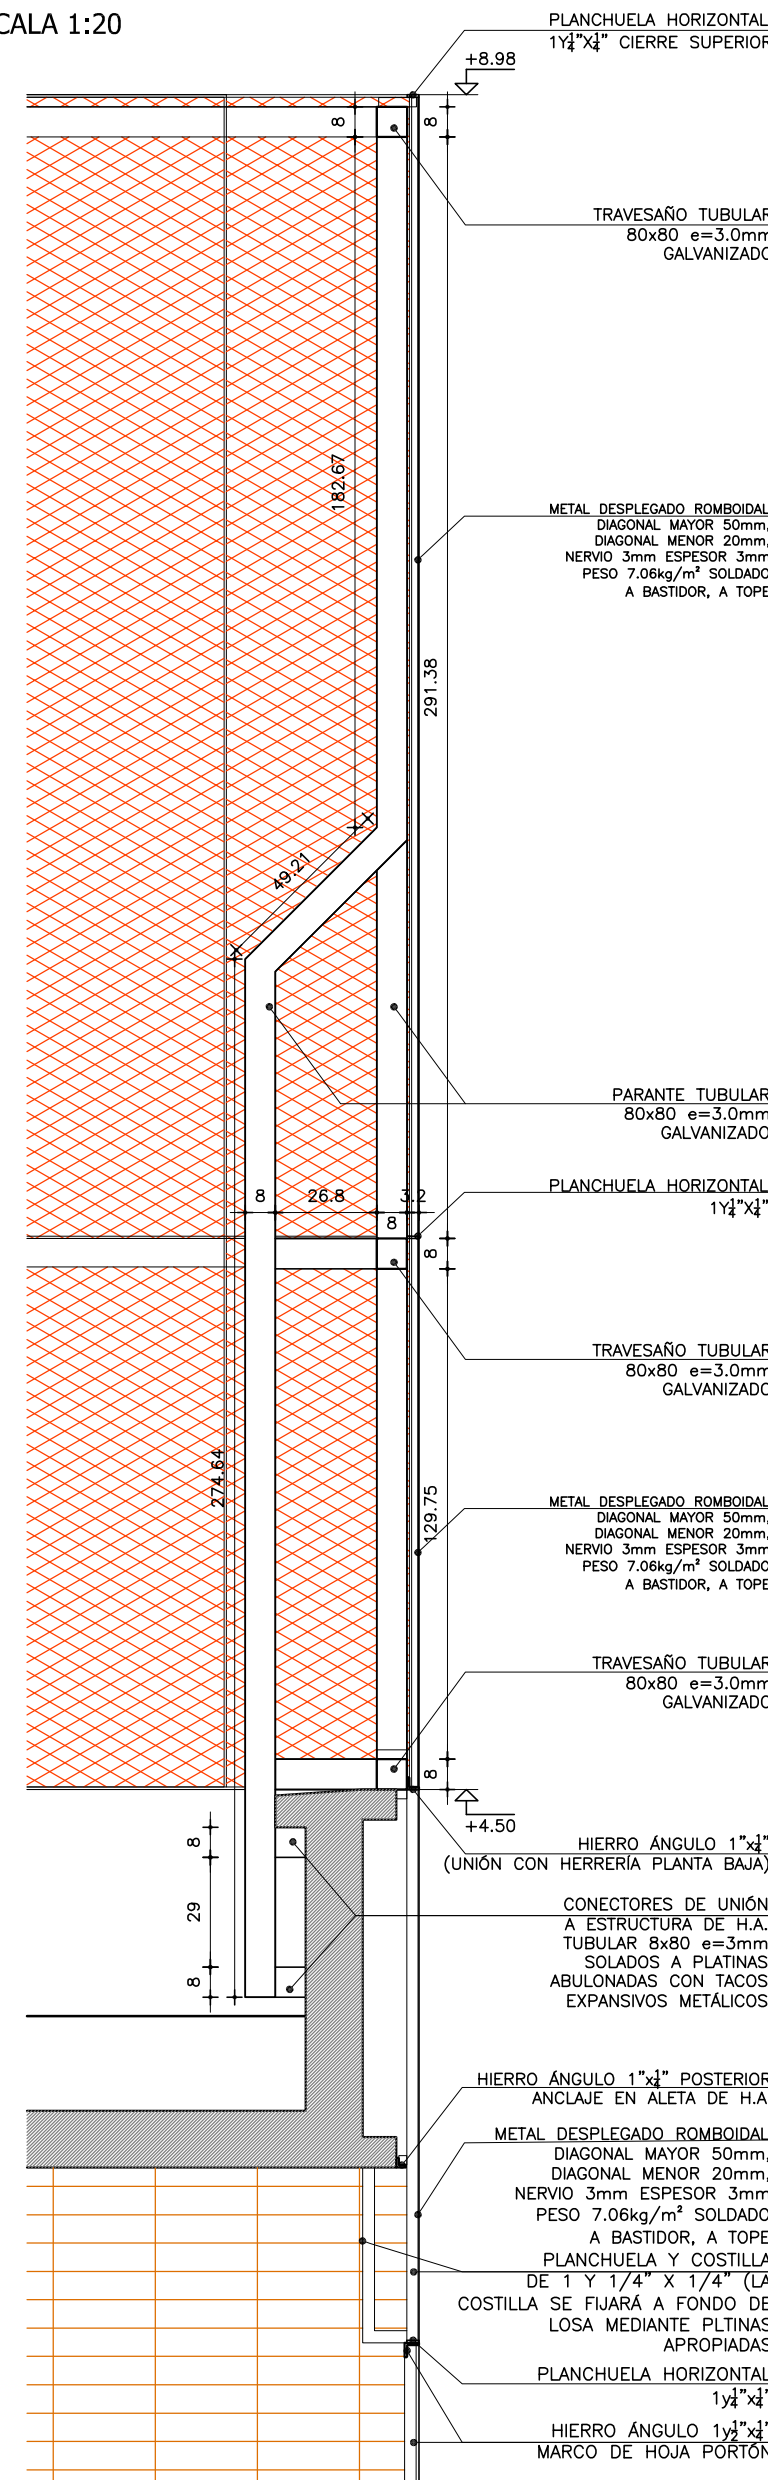

REFERENCIAS ALBAÑILERÍA	
⊕ CARPINTERÍA	⊖ PETREOS
⊕ HERRERÍA	⊖ ESPESOS Y VOROS
⊕ ALUMINIO	⊖ ACERO INOXIDABLE
⊕ SOPORTE DE CORTINA	⊖ PREVISIÓN DE AIRE ACONDICIONADO
⊕ N.P.T.	⊖ NIVEL DE PISO TERMINADO
⊕ N.P.T.	⊖ NIVEL DE CIELORRASO
⊕ TODOS LOS NIVELES INDICADOS SE REFIEREN AL N.P.T. DE PLANTA BAJA ±0.00	⊖ NIVEL ALTIMÉTRICO ALBAÑILERÍA
⊕ EXTINTOR DE POLVO TIPO ABC - 3.5KG - SEGÚN MCP	⊖ NIVEL ALTIMÉTRICO ESTRUCTURA
⊕ EXTINTOR GAS CARBÓNICO 3.5KG - SEGÚN MCP	⊖ COTAS ACUMULADAS ALBAÑILERÍA
⊕ EXTINTOR GAS CARBÓNICO 3.5KG - SEGÚN MCP	⊖ COTAS ACUMULADAS ESTRUCTURA

REFERENCIAS MUROS:	
⊕ MURO O ESTRUCTURA EXISTENTE	⊖ MURO A CONSTRUIR
⊕ MURO O ESTRUCTURA A DEMOLER	⊖ ESTRUCTURA A CONSTRUIR
⊕ PAVIMENTO A RETIRAR	⊖ EXCAVACIÓN

MODIFICACIONES

FECHA	MOTIVO	AUTORIZA

OBRA	CEM CIUDAD DEL PLATA	FECHA	SEPTIEMBRE 2022
PLANO	LÁMINAS DE ALBAÑILERÍA	ESCALA	1:20
DETALLE	CERRAMIENTO TERRAZA LONGITUDINALES	LÁMINA	L28A22

