




DETALLE HERRERÍA FACHADA NOROESTE (ESCUELA)
FACHADA
ESCALA 1:50

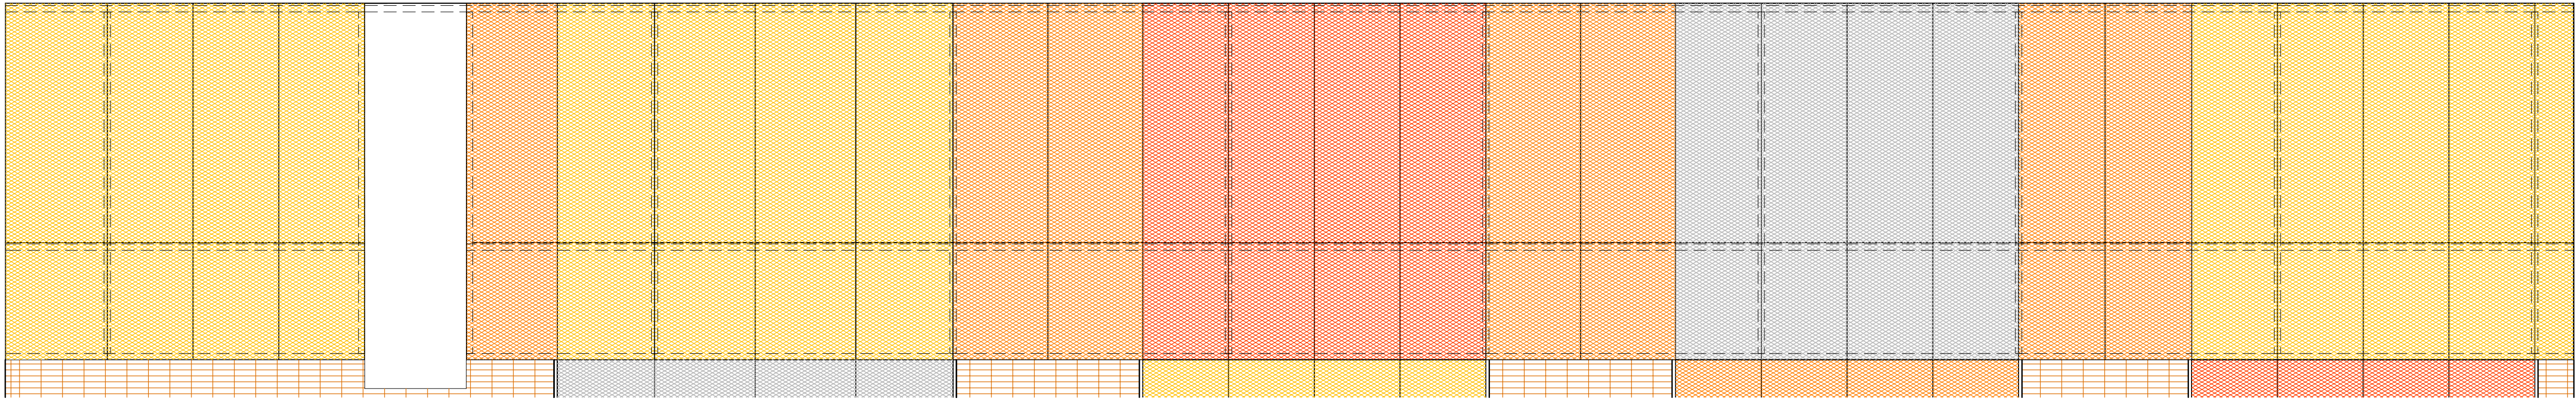


DETALLE HERRERÍA FACHADA NOROESTE (ESCUELA)
PLANTA
ESCALA 1:50

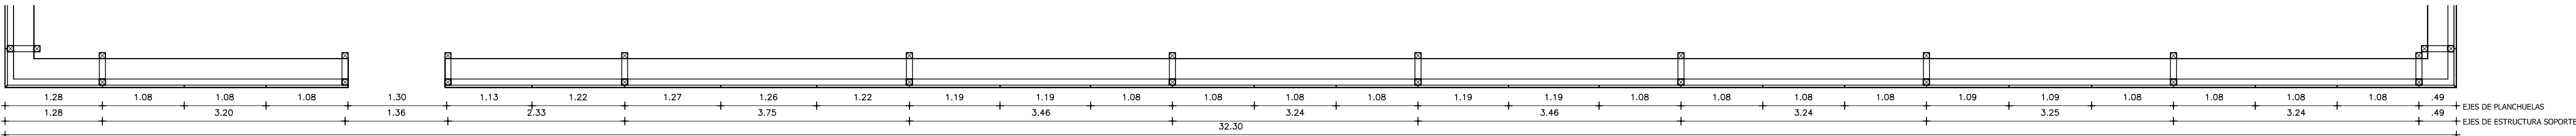

DETALLE HERRERÍA FACHADA SURESTE (CALLE MONTEVIDEO)
FACHADA
ESCALA 1:50

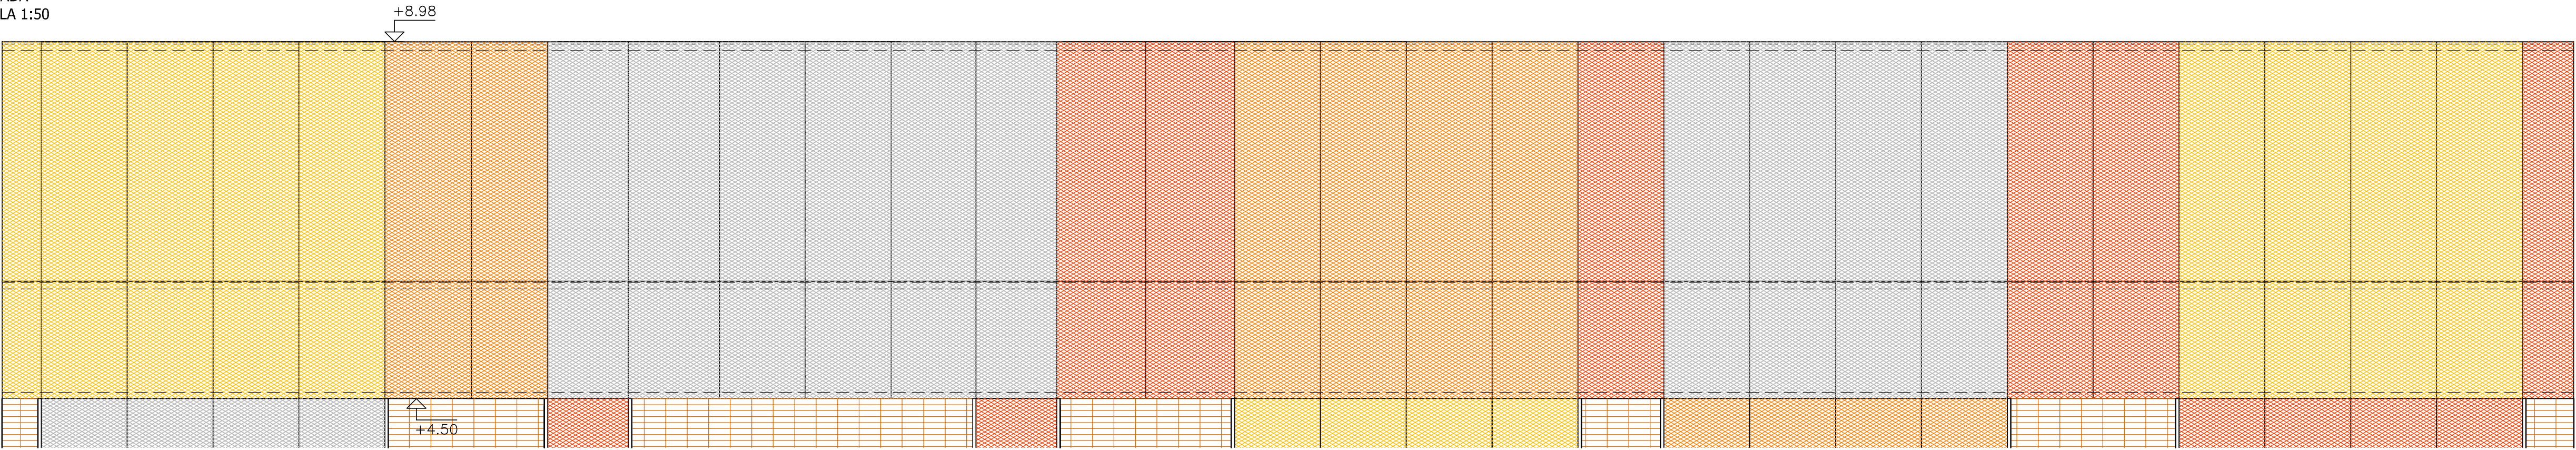


DETALLE HERRERÍA FACHADA SURESTE (CALLE MONTEVIDEO)
PLANTA
ESCALA 1:50

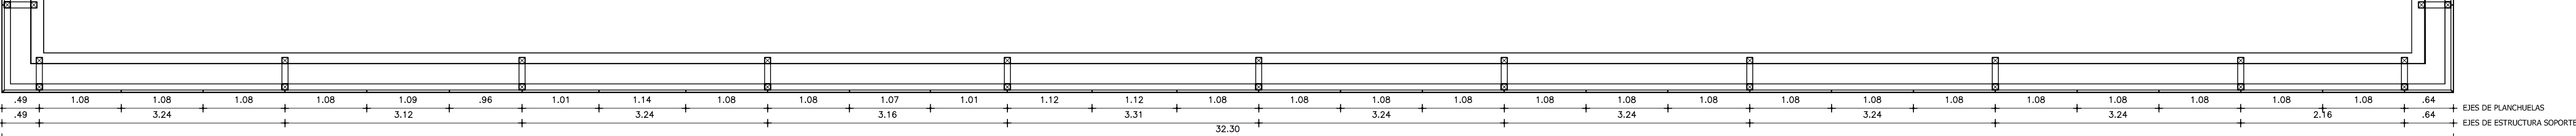

COLORES	
A	AMARILLO - PASCUA GLAMOROSA CODIGO: 34yy 55/082 SEGÚN MCP
N	NARANJA - NARANJA EXPLOSIVO CODIGO: 85YR 38/700 SEGÚN MCP
R	ROJO - SOL ARDIENTE CODIGO: 49YR 27-627 SEGÚN MCP
E	ESMALTE SINTÉTICO COLOR: GRIS GRAFITO SEGÚN MCP

NOTA:

- TODA LA GEOMETRIA DEBERÁ REPLANTARSE EN OBRA, PARA QUE EL DISEÑO FINAL, CONTEMPLA LA CONTINUIDAD DE LAS LÍNEAS VERTICALES DEFINIDAS EN LÁMINA, ENTRE PLANTA BAJA Y ALTA
- TODA LA ESTRUCTURA METÁLICA DEBERÁ SER GALVANIZADA
- EL DIMENSIONADO DE LA ESTRUCTURA, DEBERÁ VERIFICARSE CON INGENIERO CIVIL
- LOS COLORES DEFINIDOS CORRESPONDEN A LA CARTA DE COLORES DE MCP PARA HERRERÍA EXTERIOR

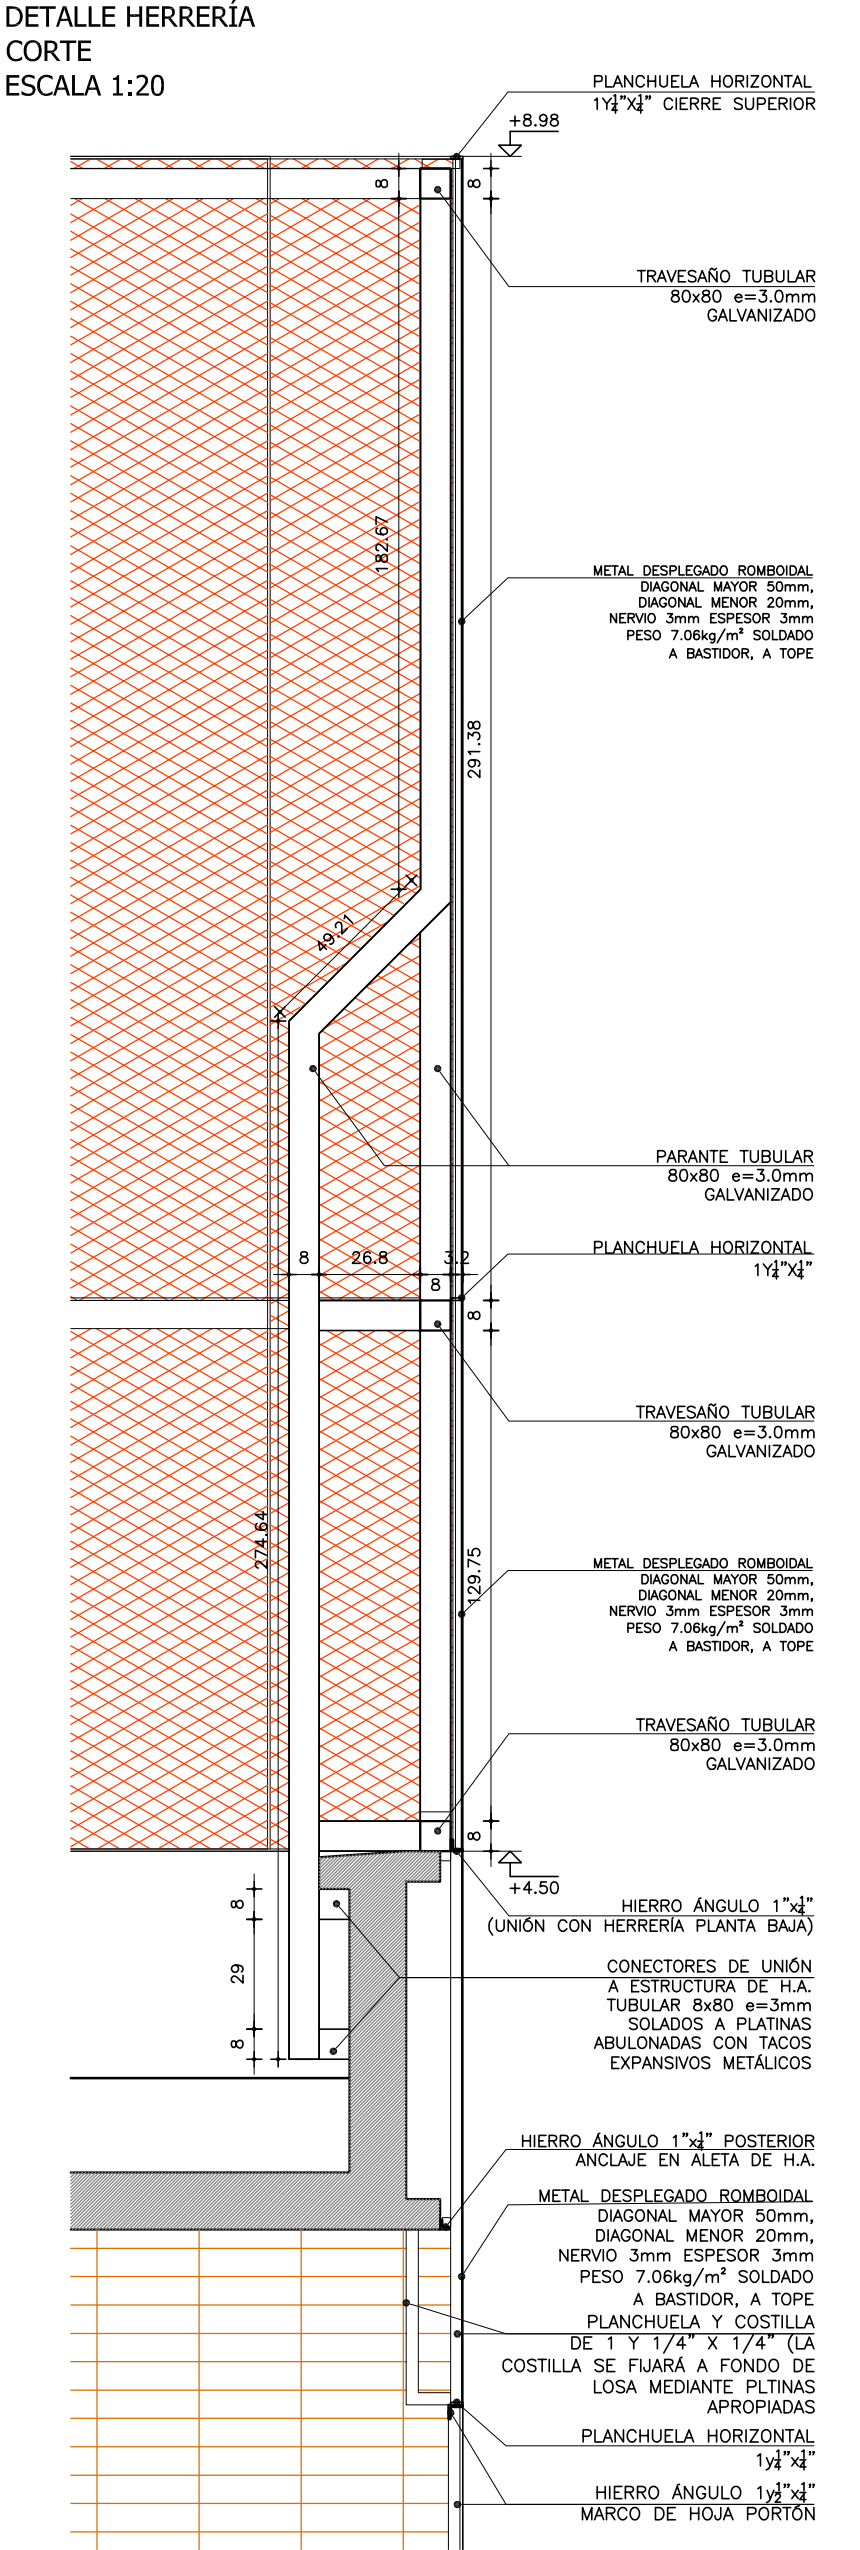

REFERENCIAS ALBAÑILERÍA	
C	CARPINTERÍA
H	HERRERÍA
A	ALUMINIO
S	SOPORTE DE CORTINA
P	PETREOS
E	ESPEJOS Y VIDRIOS
A.V	ACERO INOXIDABLE
AA	PREVISIÓN DE AIRE ACONDICIONADO
MXX	TIPO DE MURO
GO	NOMBRE DESTINO Y NÚMERO DE LOCAL
D010	DETALLE ALBAÑILERÍA
X	CORTE LÁMINA DEL CORTE
XX	CORTE LÁMINA DEL CORTE
N.P.T.	NIVEL DE PISO TERMINADO
N	NIVEL DE CIELORRASO
T	TODOS LOS NIVELES INDICADOS SE REFIEREN AL NPTI DE PLANTA BAJA ±0.00
0.00	NIVEL ALTIMETRICO ALBAÑILERÍA
0.00	NIVEL ALTIMETRICO ESTRUCTURA
0.00	COTAS ACUMULADAS ALBAÑILERÍA
0.00	COTAS ACUMULADAS ESTRUCTURA
REFERENCIAS MUROS:	
M	MURO O ESTRUCTURA EXISTENTE
M	MURO A CONSTRUIR
M	MURO O ESTRUCTURA A DEMOLER
M	ESTRUCTURA A CONSTRUIR
M	PAVIMENTO A RETIRAR
M	EXCAVACIÓN

MODIFICACIONES		
FECHA	MOTIVO	AUTORIZA

OBRA	CEM CIUDAD DEL PLATA RIO NEGRO S/N Y MONTEVIDEO-CIUDAD DEL PLATA-SAN JOSÉ	FECHA SEPTIEMBRE 2022 ESCALA VARIAS
PLANO	LÁMINAS DE ALBAÑILERÍA DETALLE CERRAMIENTO TERRAZA LATERALES	LÁMINA L29A23