



MAMPARA 3  
AULAS: LOCALES 036, 037 y 038  
CANTIDAD: 3

PLANTA  
ESCALA 1:25

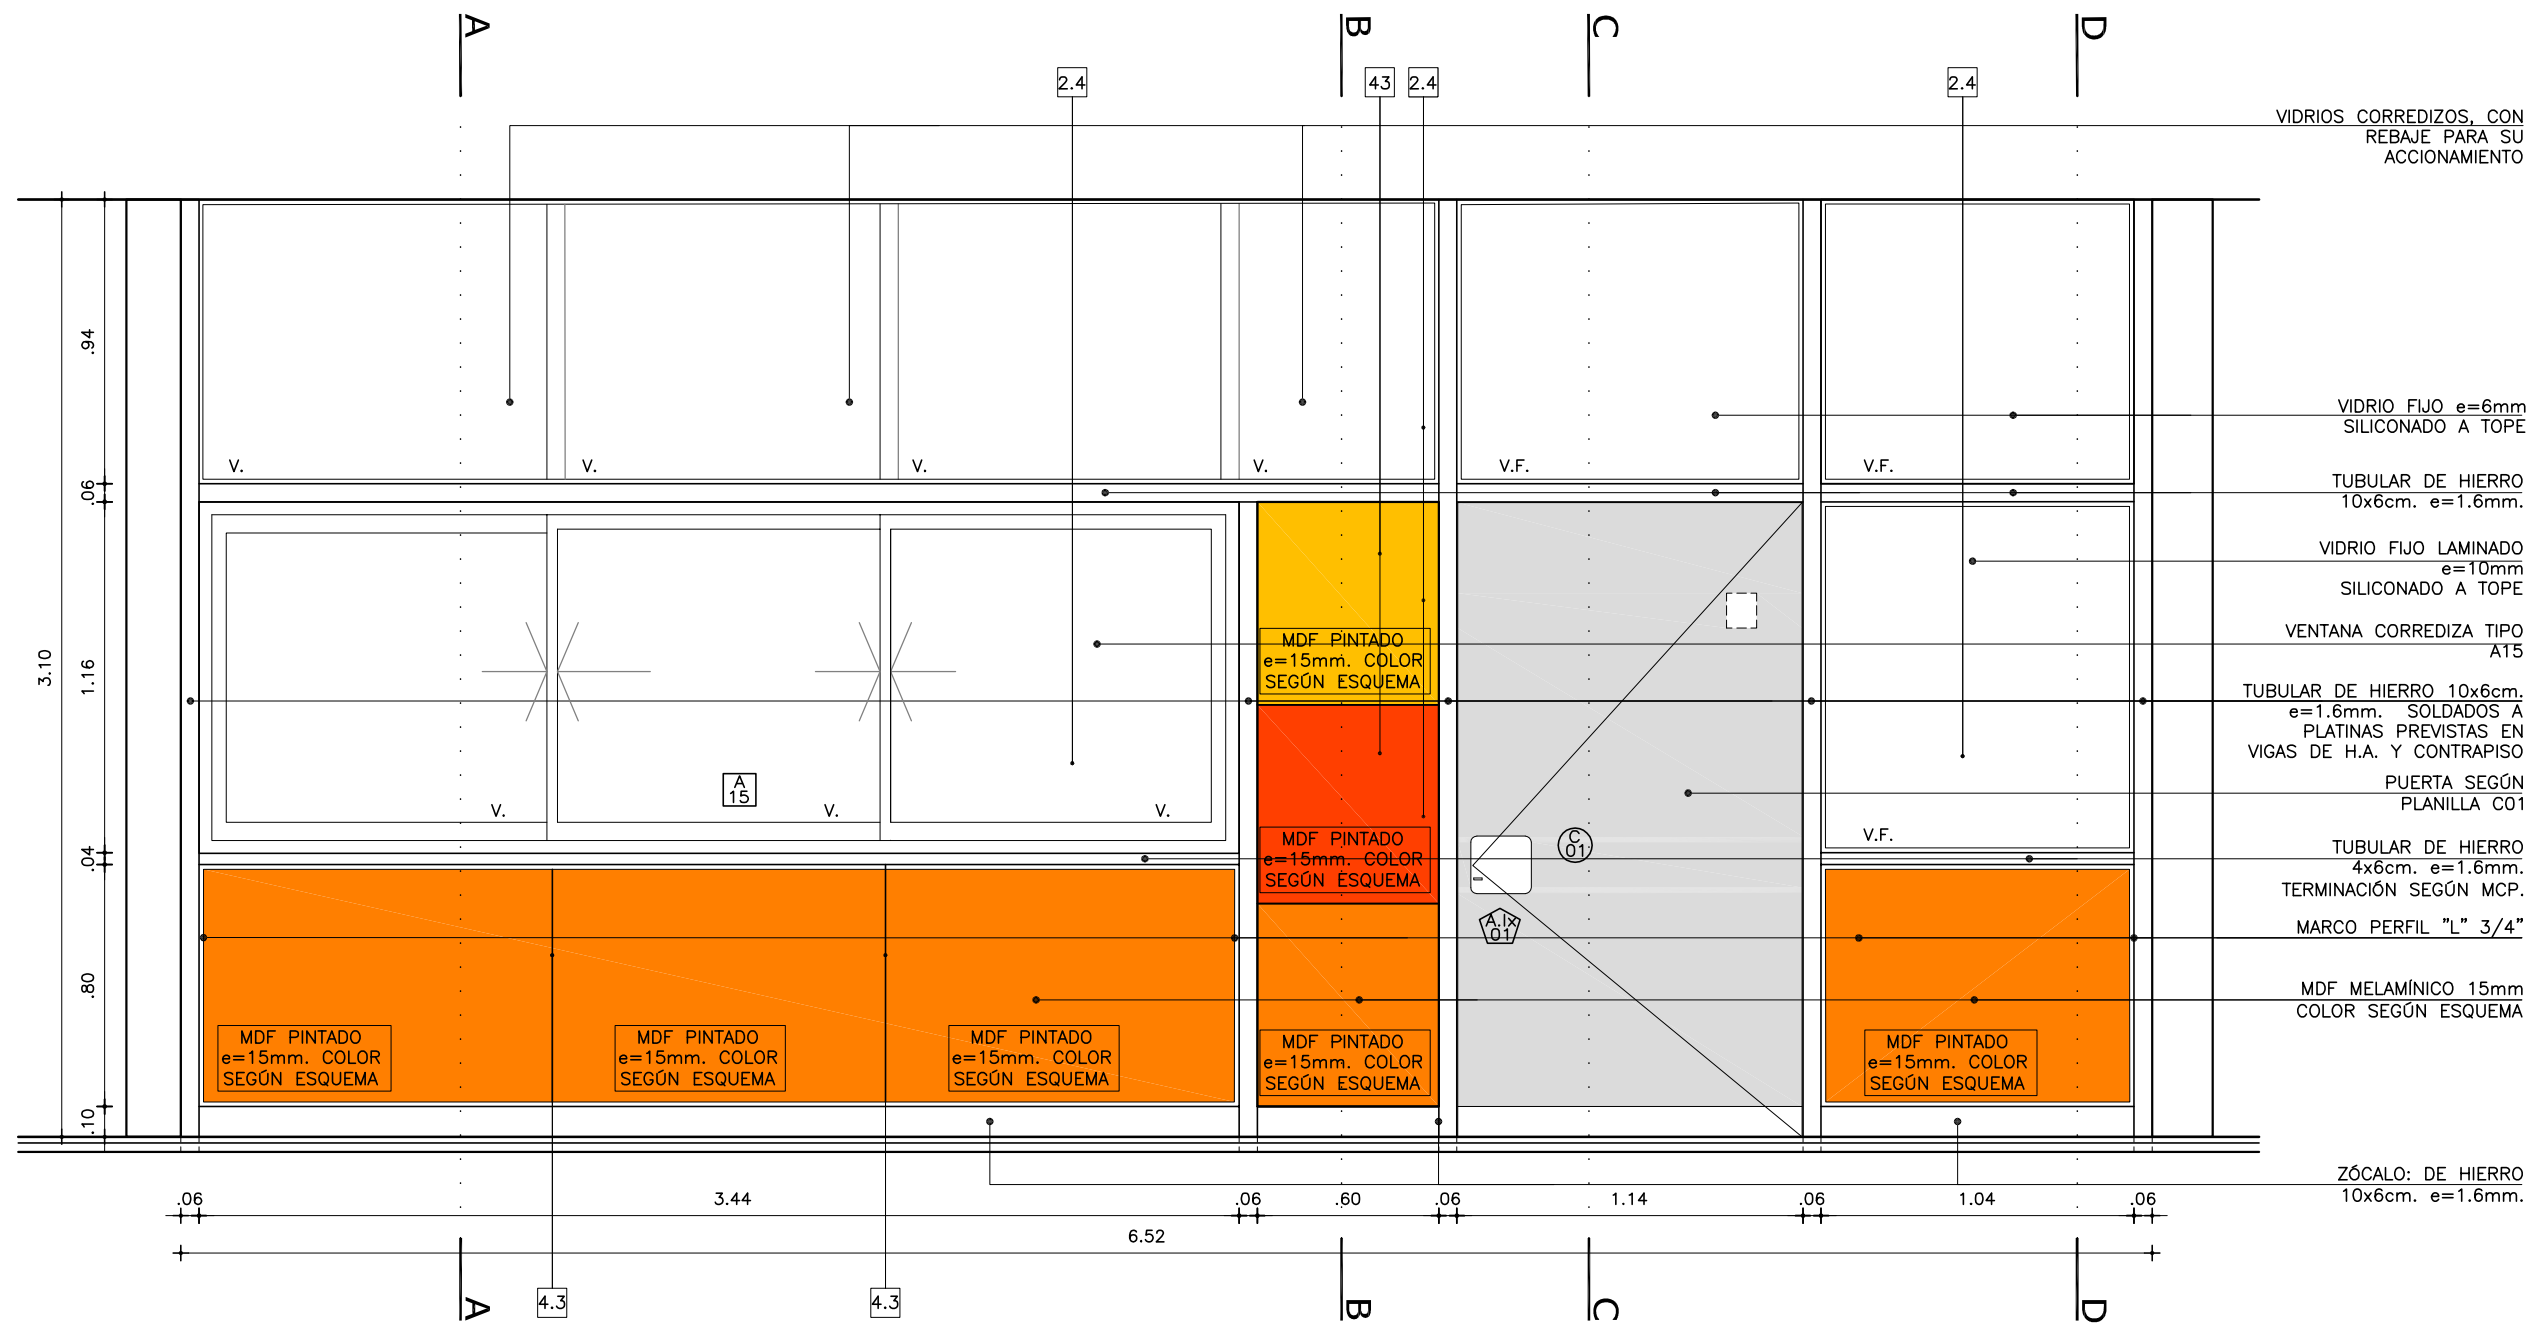


ALZADO EXTERIOR  
ESCALA 1:25

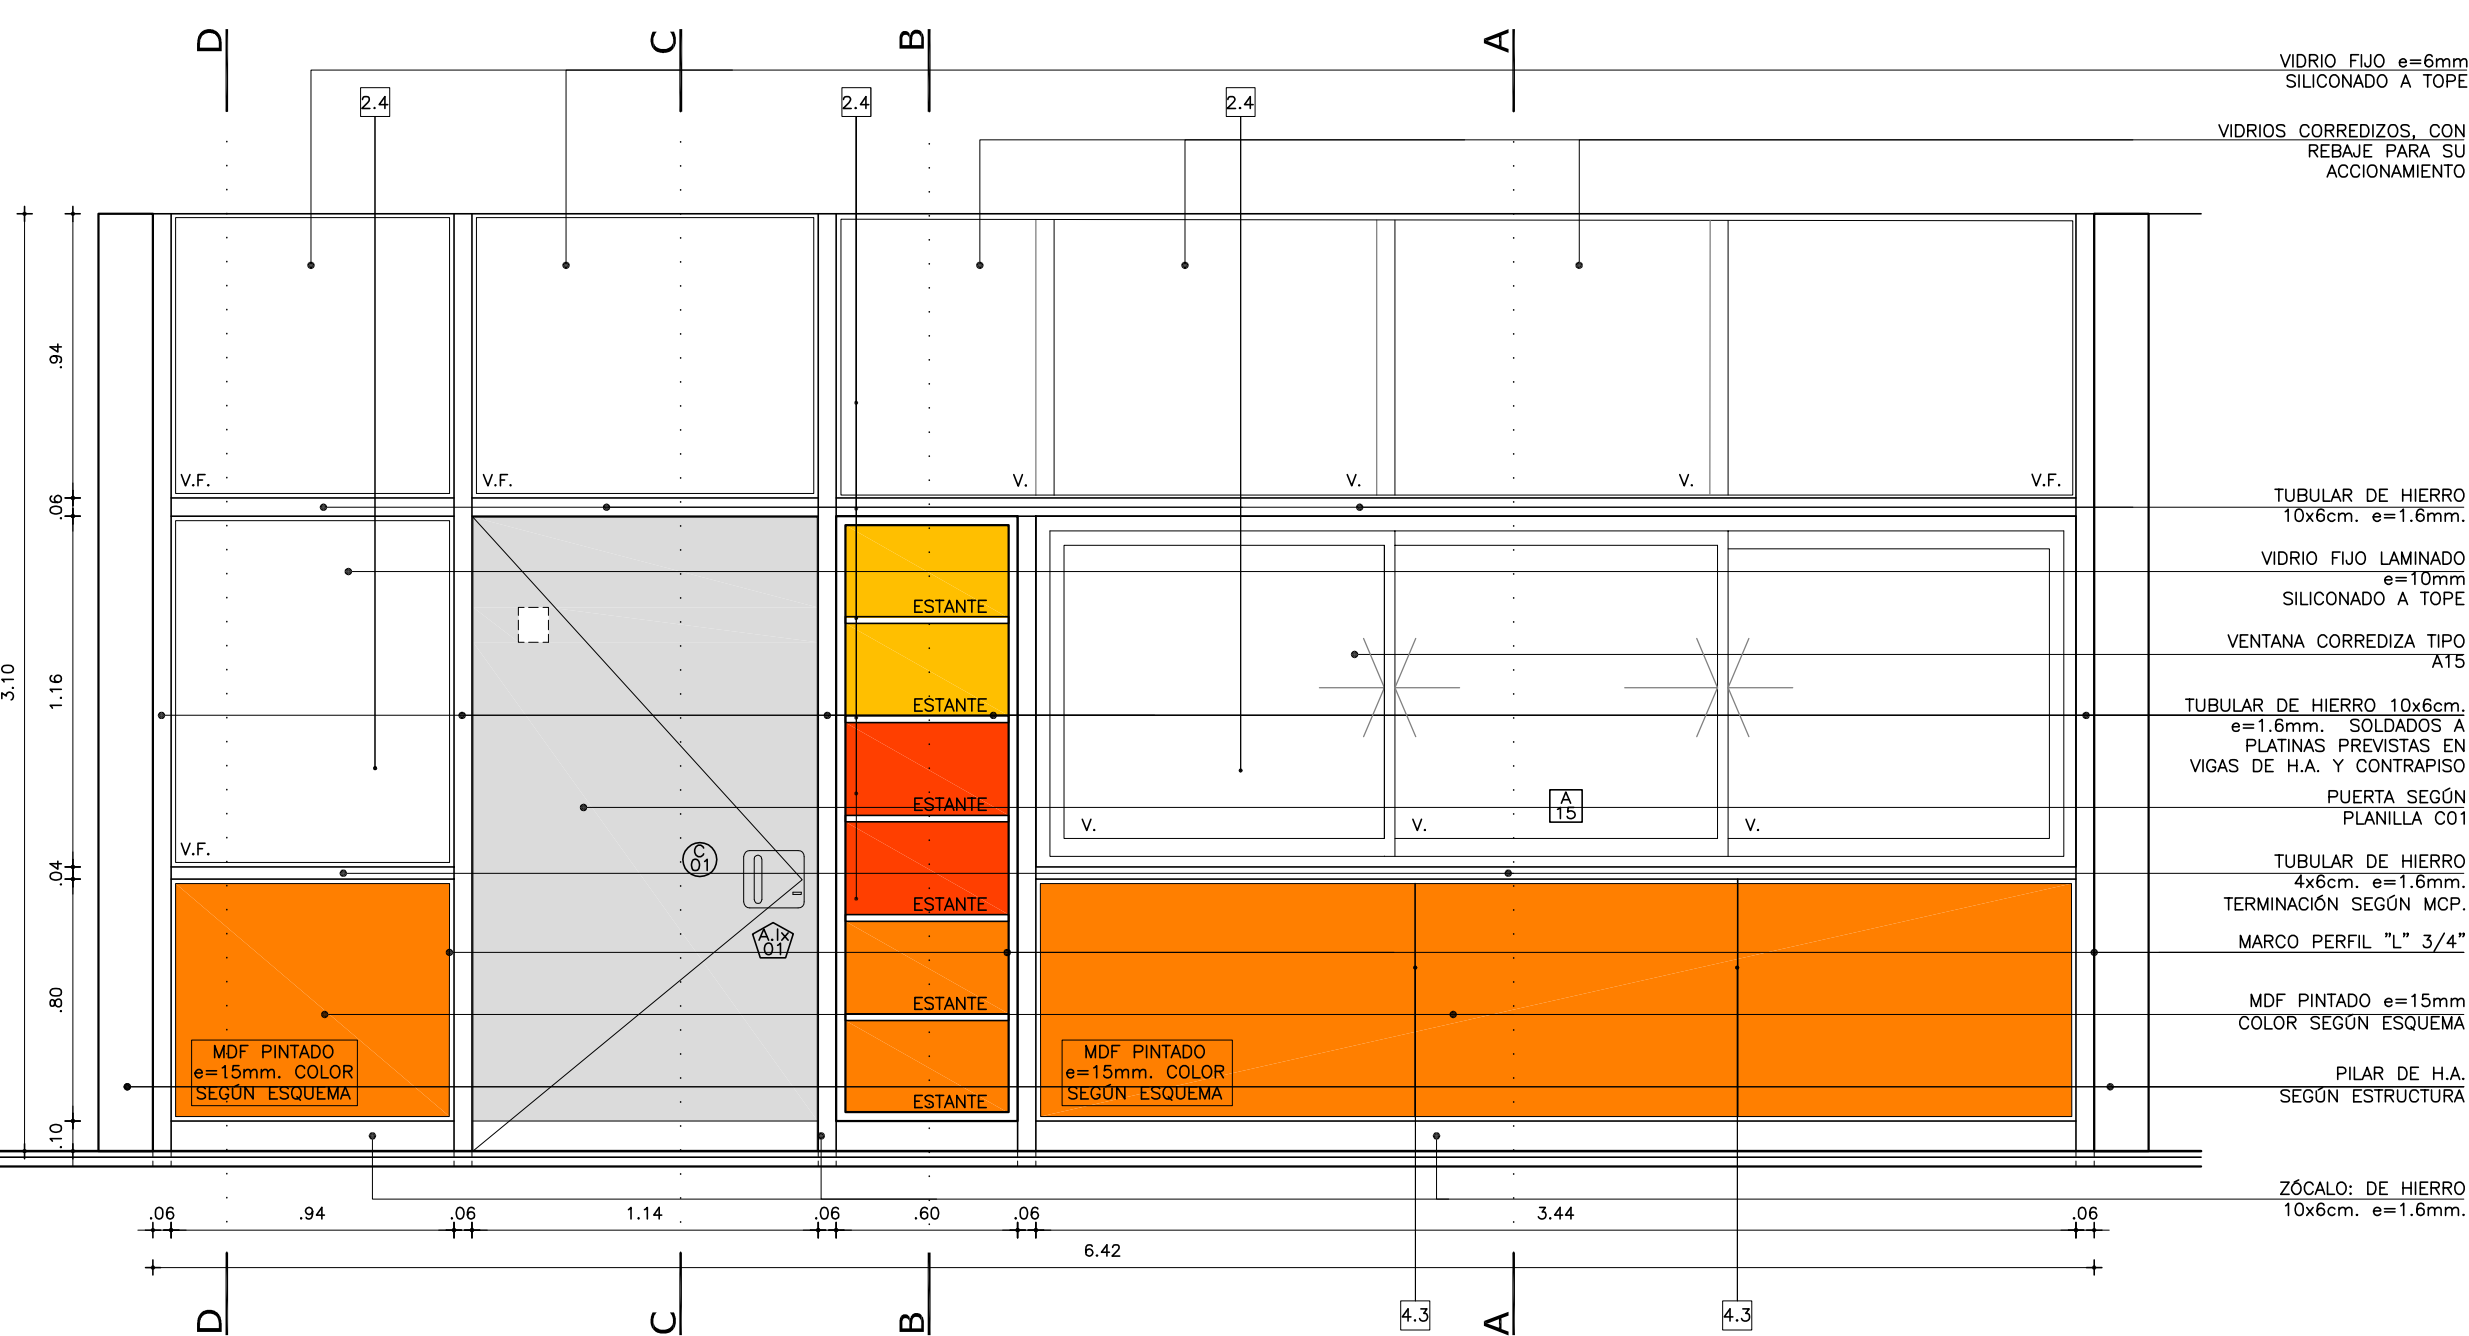

ALZADO INTERIOR  
ESCALA 1:25

ALZADO INTERIOR  
ESCALA 1:25

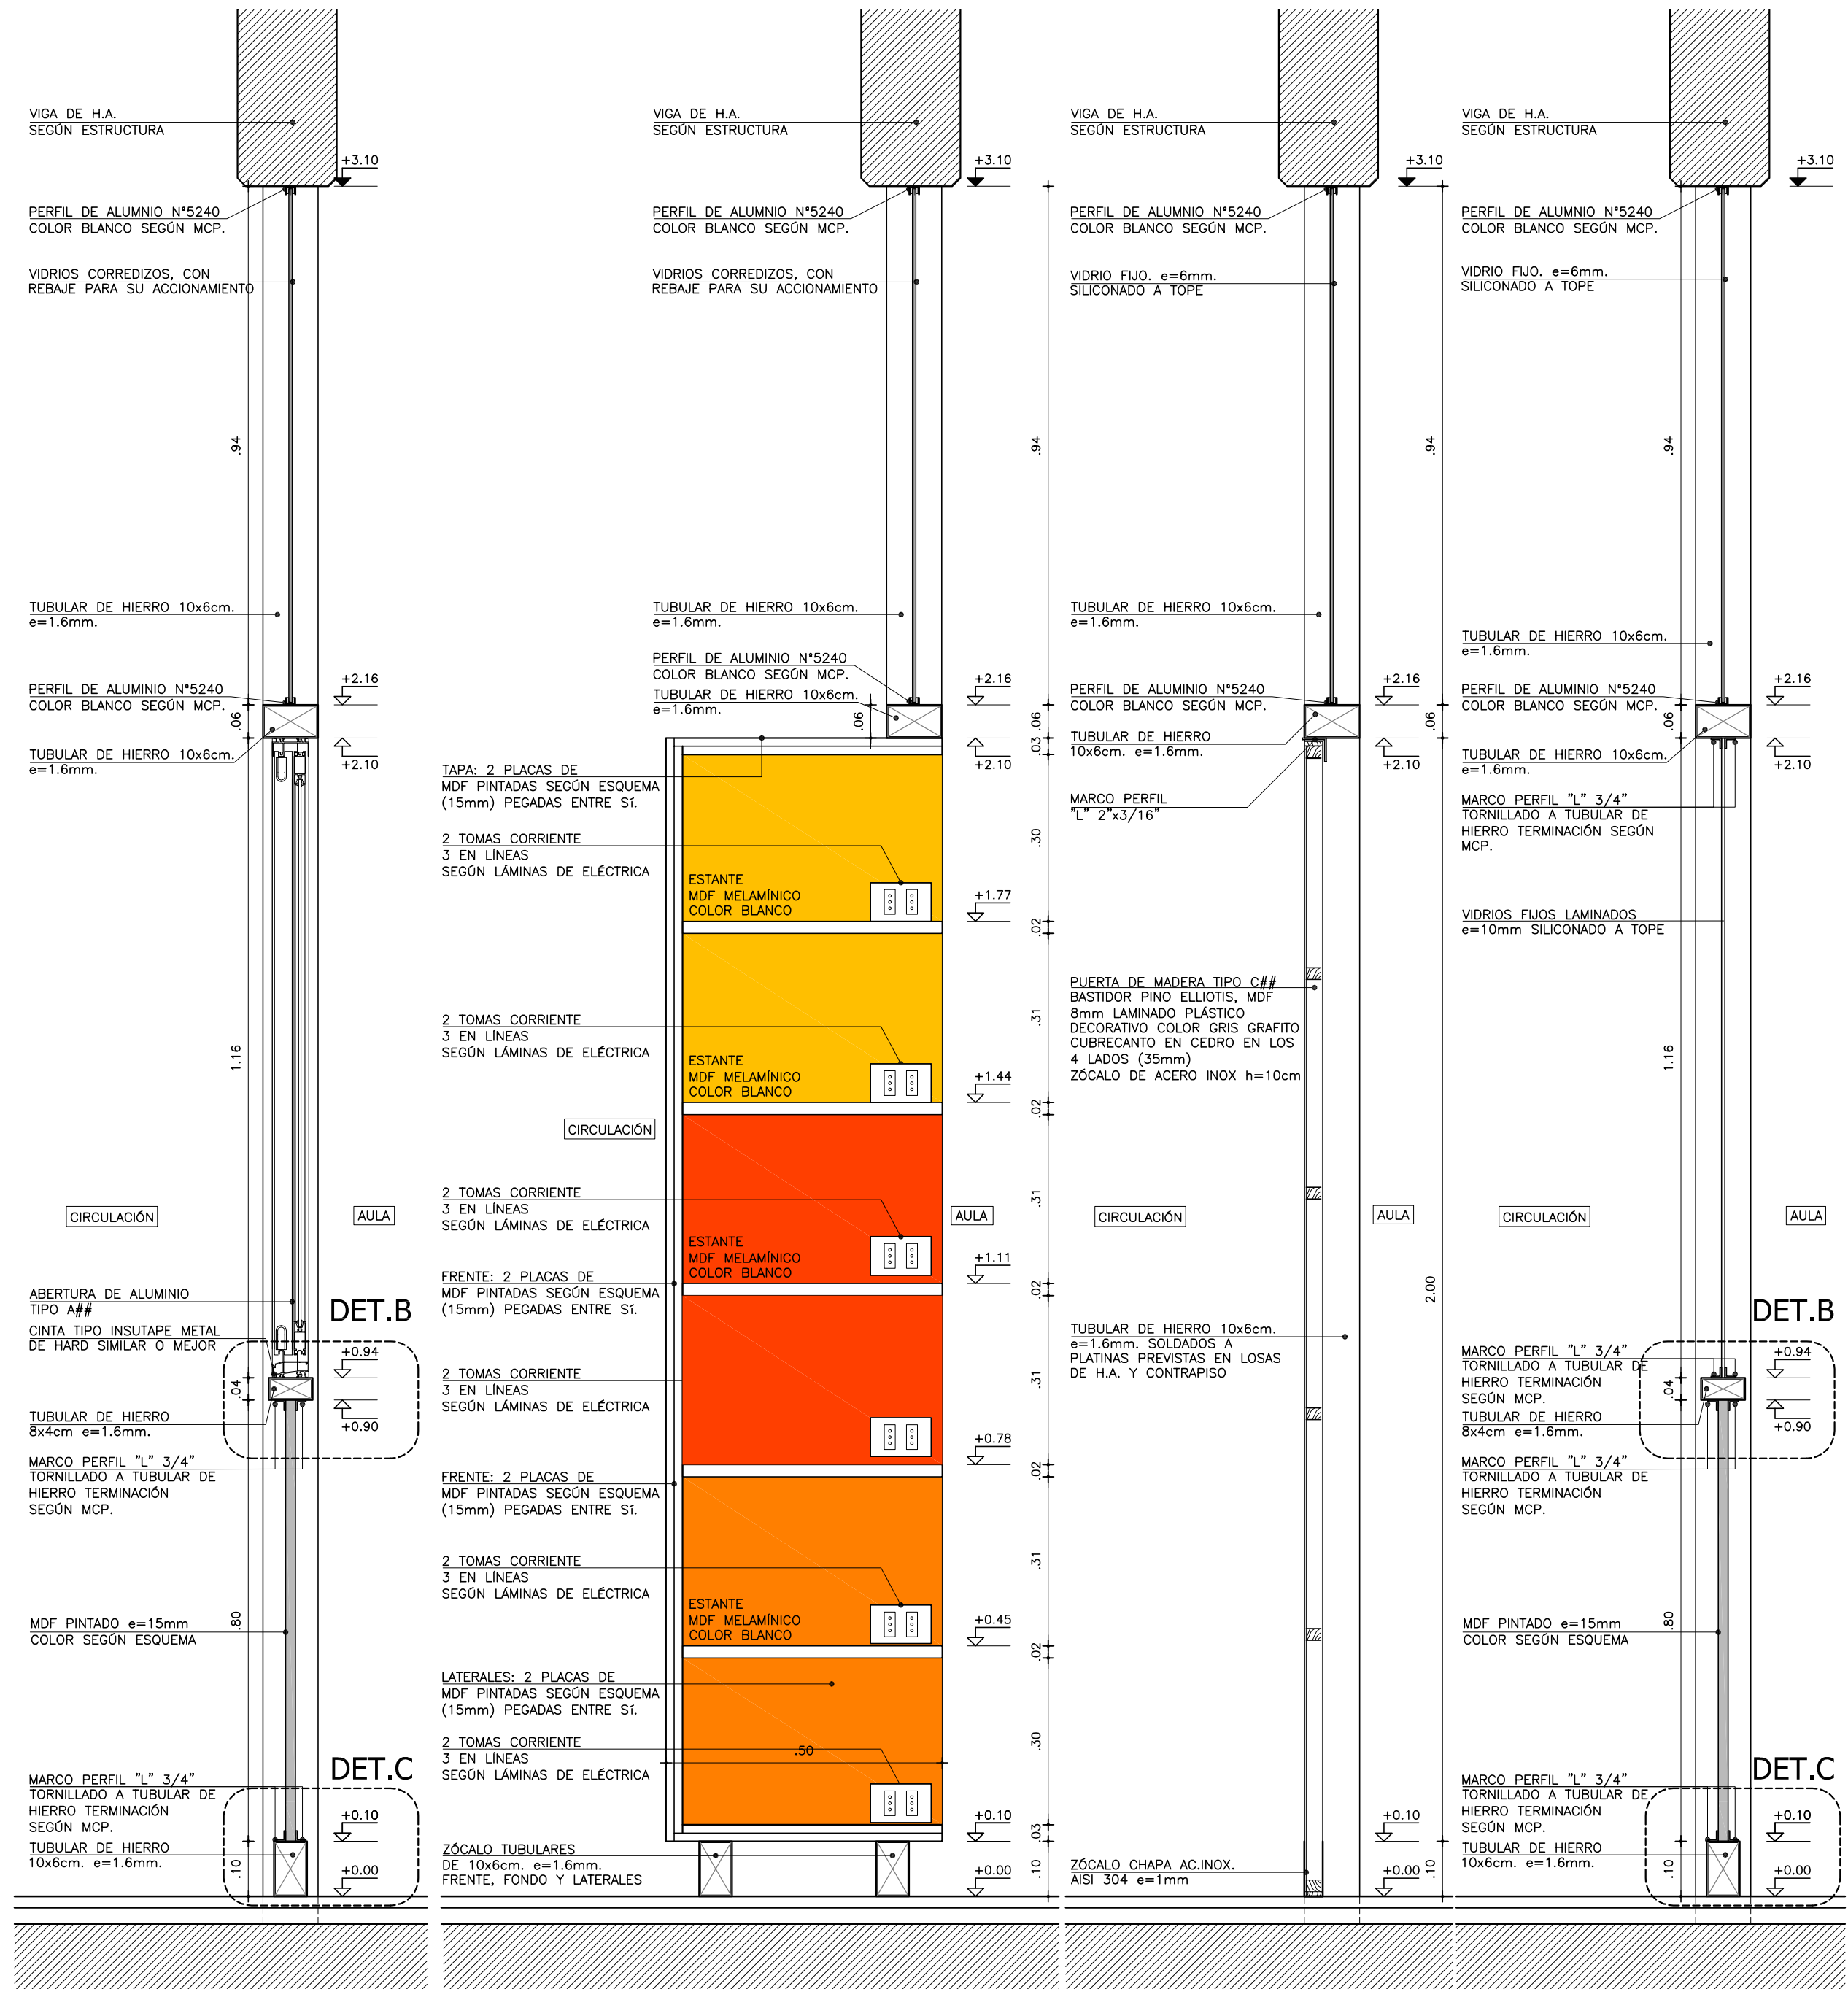

CORTE A  
ESCALA 1:10

CORTE B  
ESCALA 1:10

CORTE C  
ESCALA 1:10


CORTE D  
ESCALA 1:10

DETALLE A  
ESCALA 1:5

DETALLE B  
ESCALA 1:5

DETALLE C  
ESCALA 1:5

ESQUEMA DE COLOR Y MATERIALES - FACHADA EXTERIOR  
ESCALA 1:50

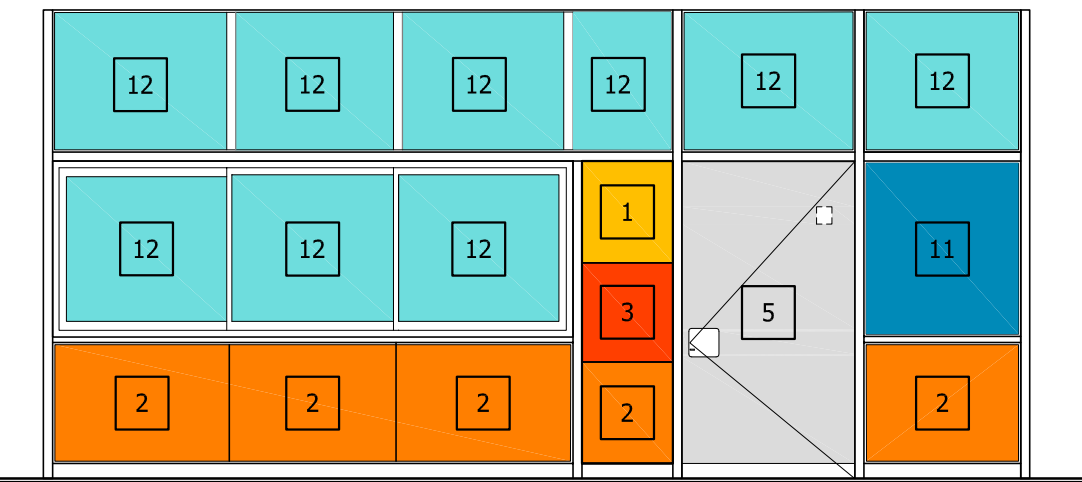

REFERENCIAS TERMINACIONES		
PAGAMENTOS VERTICALES	1.1	HORMIGÓN ARMADO VISTO SEGÚN MCP.
	1.2	LADRILLO DE CAMPO CON JUNTA CONTINUA Y REHUNDIDA SEGÚN MCP.
	1.3	BLOQUE DE HORMIGÓN VIBROPRESADO PINTADO SEGÚN MCP Y PLANILLA DE MUROS.
	1.4	REVOQUE INTERIOR SEGÚN MCP TERMINACIÓN: PINTURA SEGÚN MCP.
	1.5	REVOQUE EXTERIOR SEGÚN MCP. TERMINACIÓN: PINTURA SEGÚN MCP.
	1.6	METAL DESPLEGADO ROMBODAL SOLDADO A BASTIDOR TERMINACIÓN: PINTURA SEGÚN MCP.
REVISTIMIENTOS	2.1	BALDOSA CERÁMICA 20x20cm. COLOR BLANCO MATE SEGÚN MCP.
	2.2	PORCELANATO 60x60/120cm COLOR BLANCO O NEGRO SEGÚN MCP Y ESPECIFICACIONES.
	2.3	REVESTIMIENTO DE MDF MELAMÍNICO SEGÚN MCP Y DETALLES DE ALBANILERÍA
	2.4	REVESTIMIENTO DE MDF PINTADO SEGÚN MCP Y DETALLES DE ALBANILERÍA
	2.5	REVESTIMIENTO PINO FINLANDES TRIPLE SHADOW THERMOWOOD-D DE BARRACA PARANA e=32mm TERMINACIÓN LACA POLIURETÁNICA SEGÚN MCP.
	2.6	REVESTIMIENTO DEKTON SEGÚN MCP Y DETALLES DE ALBANILERÍA
	2.7	REVESTIMIENTO CHAPA PINTADA SEGÚN MCP Y DETALLES DE ALBANILERÍA
	2.8	REVESTIMIENTO TABILLAS DE CEDRO SEGÚN MCP Y DETALLES DE ALBANILERÍA
PAVIMENTOS	3.1	REVESTIMIENTO BALDOSA MONOLÍTICA 30x30cm SEGÚN MCP.
	3.2	REVESTIMIENTO BALDOSA MONOLÍTICA GRANÍTICA 30x30cm SEGÚN MCP.
	3.3	MORTERO DE POLIURETANO SEGÚN MCP.
	3.4	PISO DE TABLAS DE MADERA EUCALIPTUS CLEAR ENTARUGADO SEGÚN MCP.
BUNAS	4.1	BUÑA 1x1cm EN ENCUENTRO DE REVOQUE CON CIELORRASO SEGÚN MCP.
	4.2	BUÑA 1x1cm EN ENCUENTRO REVOQUE CON REVESTIMIENTO CERÁMICO, PERFIL "U" DE ALUMINIO SEGÚN MCP.
	4.3	PLANCHUELA DE ALUMINIO PERFIL "C" N°2037 (20x3.3mm) SEGÚN MCP Y DETALLES DE ALBANILERÍA
ZÓCALOS	5.1	ZÓCALO DE BALDOSA MONOLÍTICA IDEM PISO h=7cm SEGÚN MCP.
	5.2	ZÓCALO DE ALUMINIO PERFIL "C" 30x100 N°3316 SEGÚN MCP Y DETALLES DE ALBANILERÍA
CERAMBIENTOS HORIZONTALES	6.1	CIELORRASO DE HORMIGÓN VISTO TRATADO SEGÚN MCP.
	6.2	CIELORRASO DE YESO SEGÚN MCP.
OTROS	7.1	ESTRUCTURA (VIGA/PILAR) METÁLICA TRATADA SEGÚN MCP.
NOTA:		
- TODOS LOS ELEMENTOS METÁLICOS INTERIORES SERÁN PINTANDOS CON DOS MANOS DE ANTIOXIDO Y 2 MANOS DE ESMALTE SINTÉTICO, SEGÚN MCP.		
- TODOS LOS ELEMENTOS METÁLICOS EXTERIORES SERÁN PINTANDOS CON TRES MANOS DE ANTIOXIDO Y 3 MANOS DE ESMALTE SINTÉTICO, SEGÚN MCP.		
- TODOS LA PERFILERIA METÁLICA ESTRUCTURAL SERÁN PINTADAS CON DOS MANOS DE PINTURA TIPO MASTIQUE EPOXI Y COMO TERMINACIÓN DOS MANOS DE ESMALTE SINTÉTICO POLIURETÁNICO, SEGÚN MCP Y MCG.		

CORTE D ESCALA 1:10		
C CARPINTERIA	P PETREOS	MXX TIPO DE MURO
H HERRERIA	E ESPEJOS Y VIDRIOS	NOMBRE DESTINO Y NÚMERO DE LOCAL
A ALUMINIO	ACERO INOXIDABLE	D010 DETALLE ALBANILERÍA
S SOPORTE DE CORTINA	AA PREVISIÓN DE AIRE ACONDICIONADO	X CORTE LAMINA DEL CORTE
N.P.T.		±0.00 NIVEL ALTIMETRICO ALBANILERÍA
NIVEL DE CIELORRASO		±0.00 NIVEL ALTIMETRICO ESTRUCTURA
TODOS LOS NIVELES INDICADOS SE REFIEREN AL NPTI DE PLANTA BAJA ±0.00		0.00 COTAS ACUMULADAS ALBANILERÍA
EXTINTOR DE POLVO TIPO ABC - 4KG SEGÚN MCP		0.00 COTAS ACUMULADAS ESTRUCTURA
EXTINTOR GAS CARBÓNICO 3.5KG - SEGÚN MCP		0.00 COTAS ACUMULADAS ESTRUCTURA
REFERENCIAS MUROS:		
MURO O ESTRUCTURA EXISTENTE		MURO A CONSTRUIR
MURO O ESTRUCTURA A DEMOLER		ESTRUCTURA A CONSTRUIR
PAVIMENTO A RETIRAR		EXCAVACIÓN

MODIFICACIONES		
FECHA	MOTIVO	AUTORIZA

OBRA CEM CIUDAD DEL PLATA RIO NEGRO S/N Y MONTIVIDEO-CIUDAD DEL PLATA-SAN JOSE		FECHA SEPTIEMBRE 2022 ESCALA 1:75
PLANO LAMINAS DE ALBANILERIA MAMPARA 3		LAMINA L32A26