

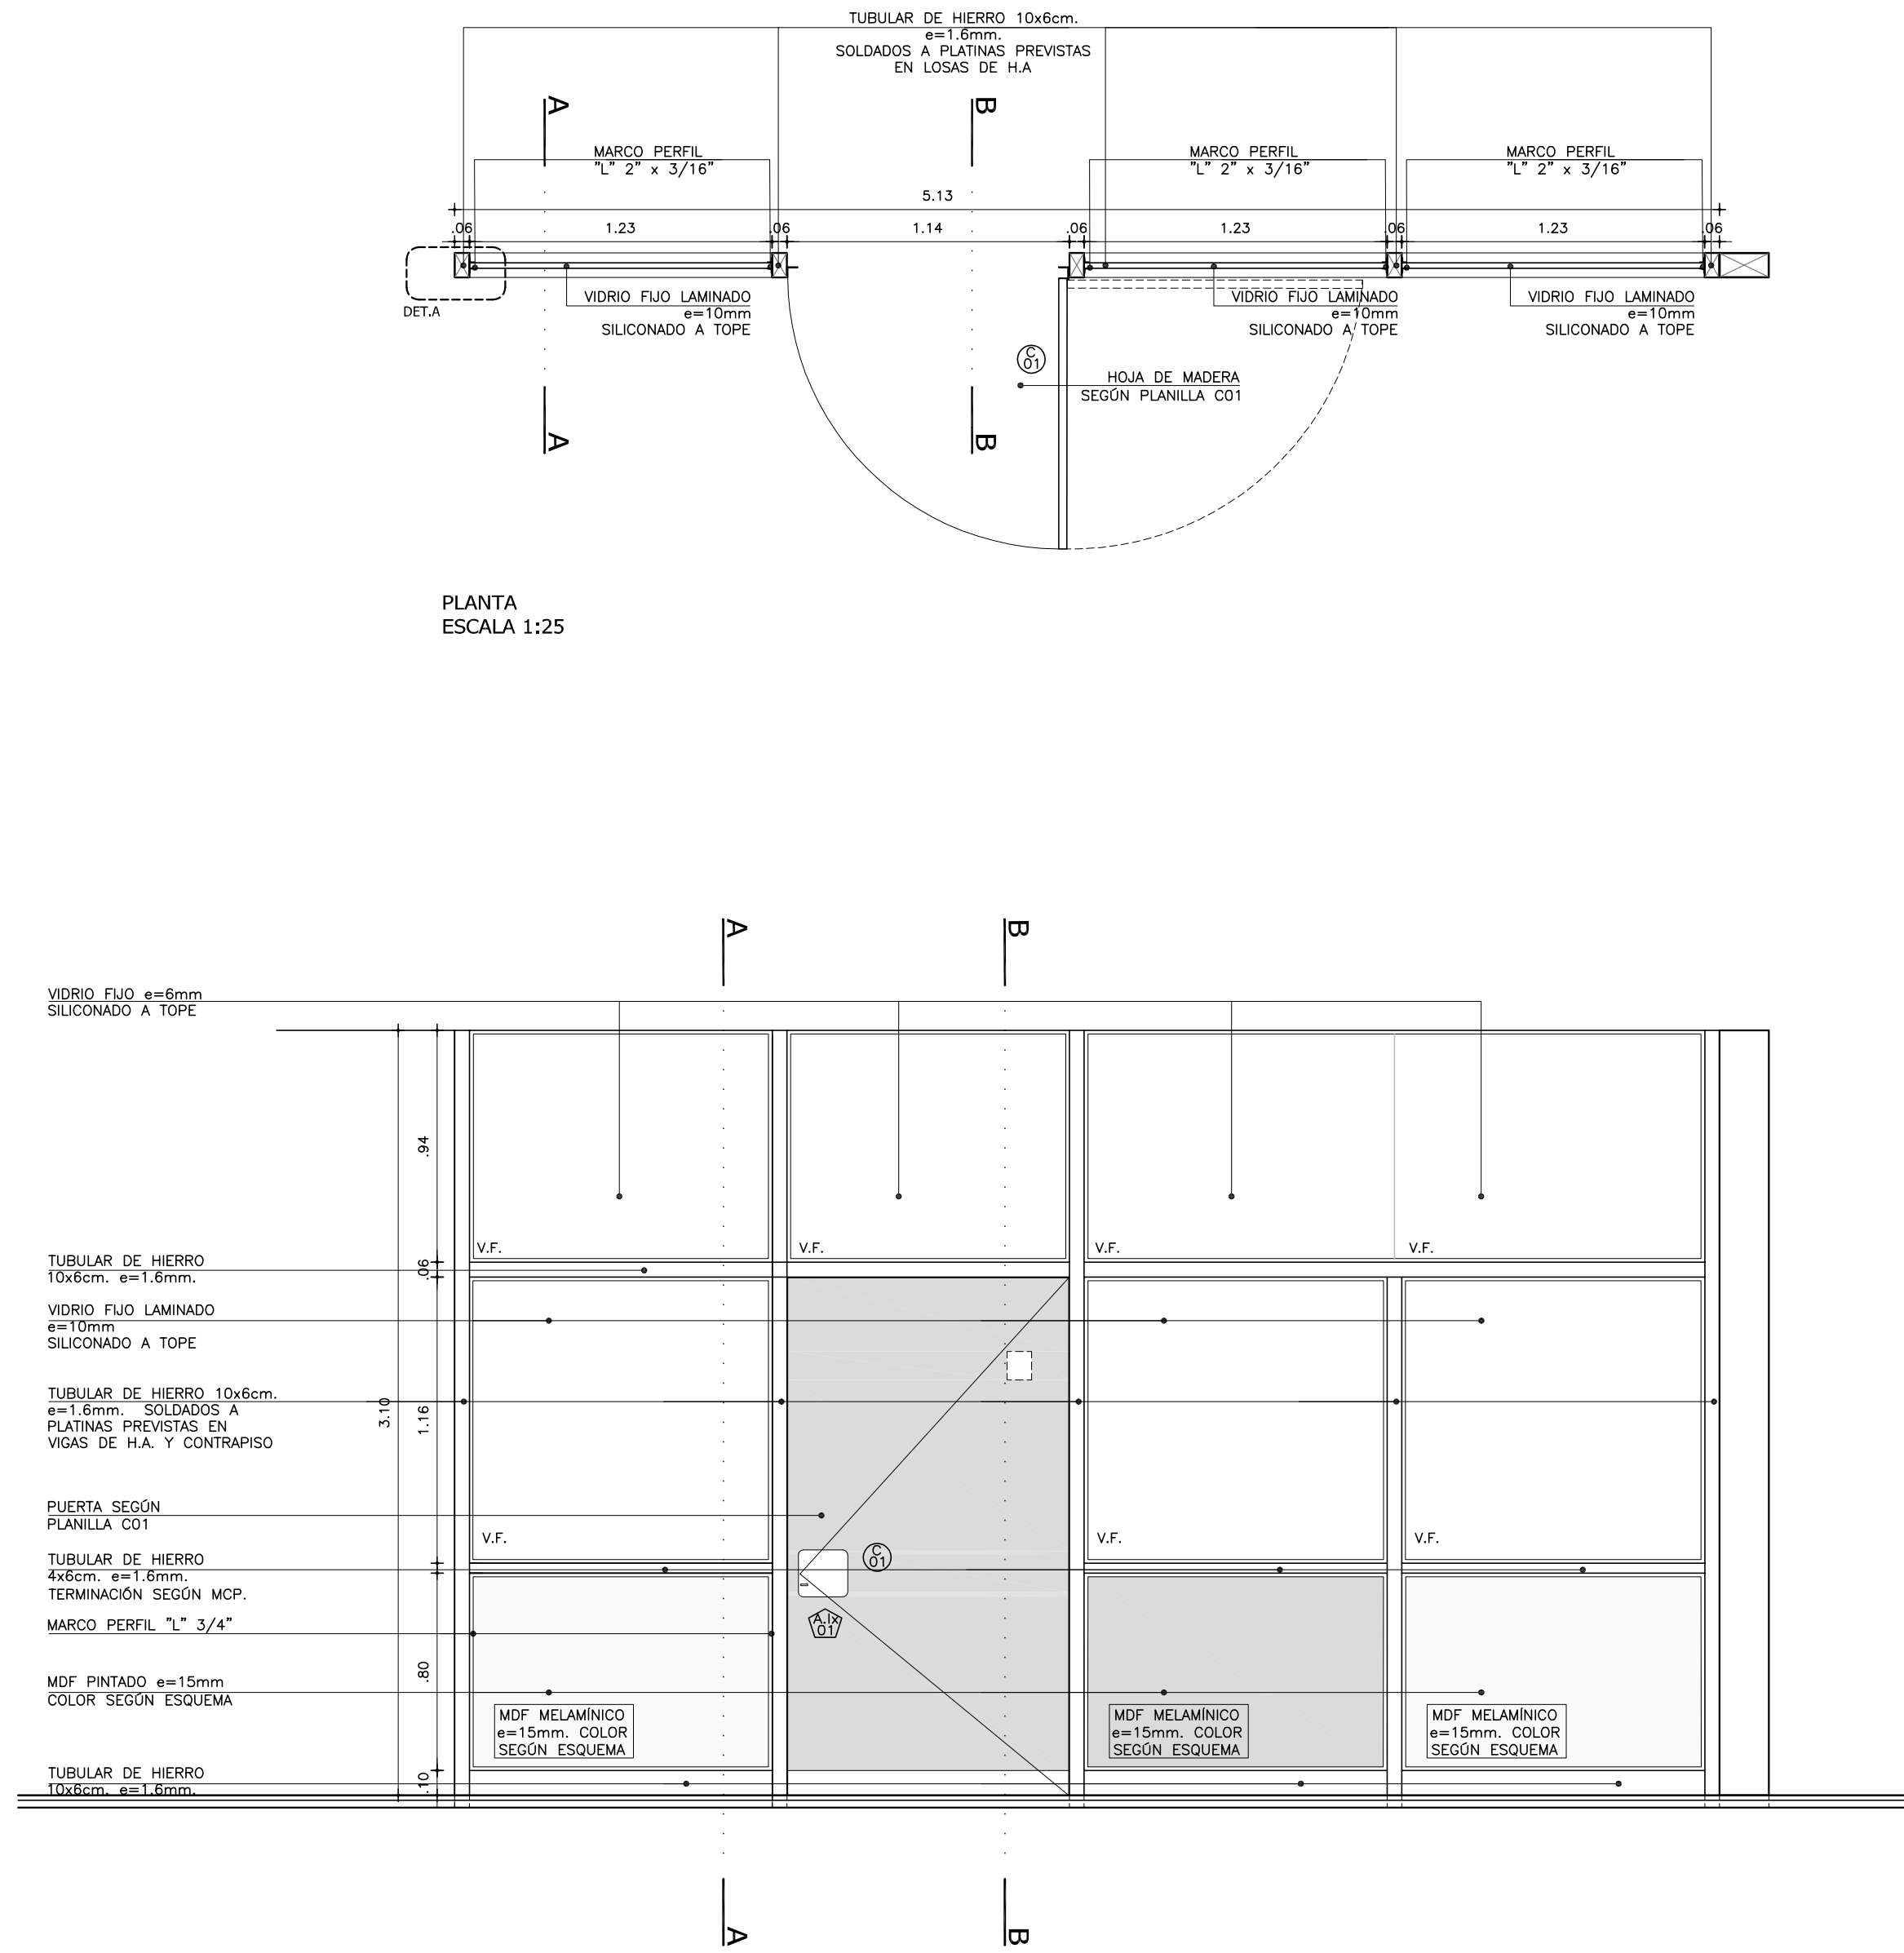
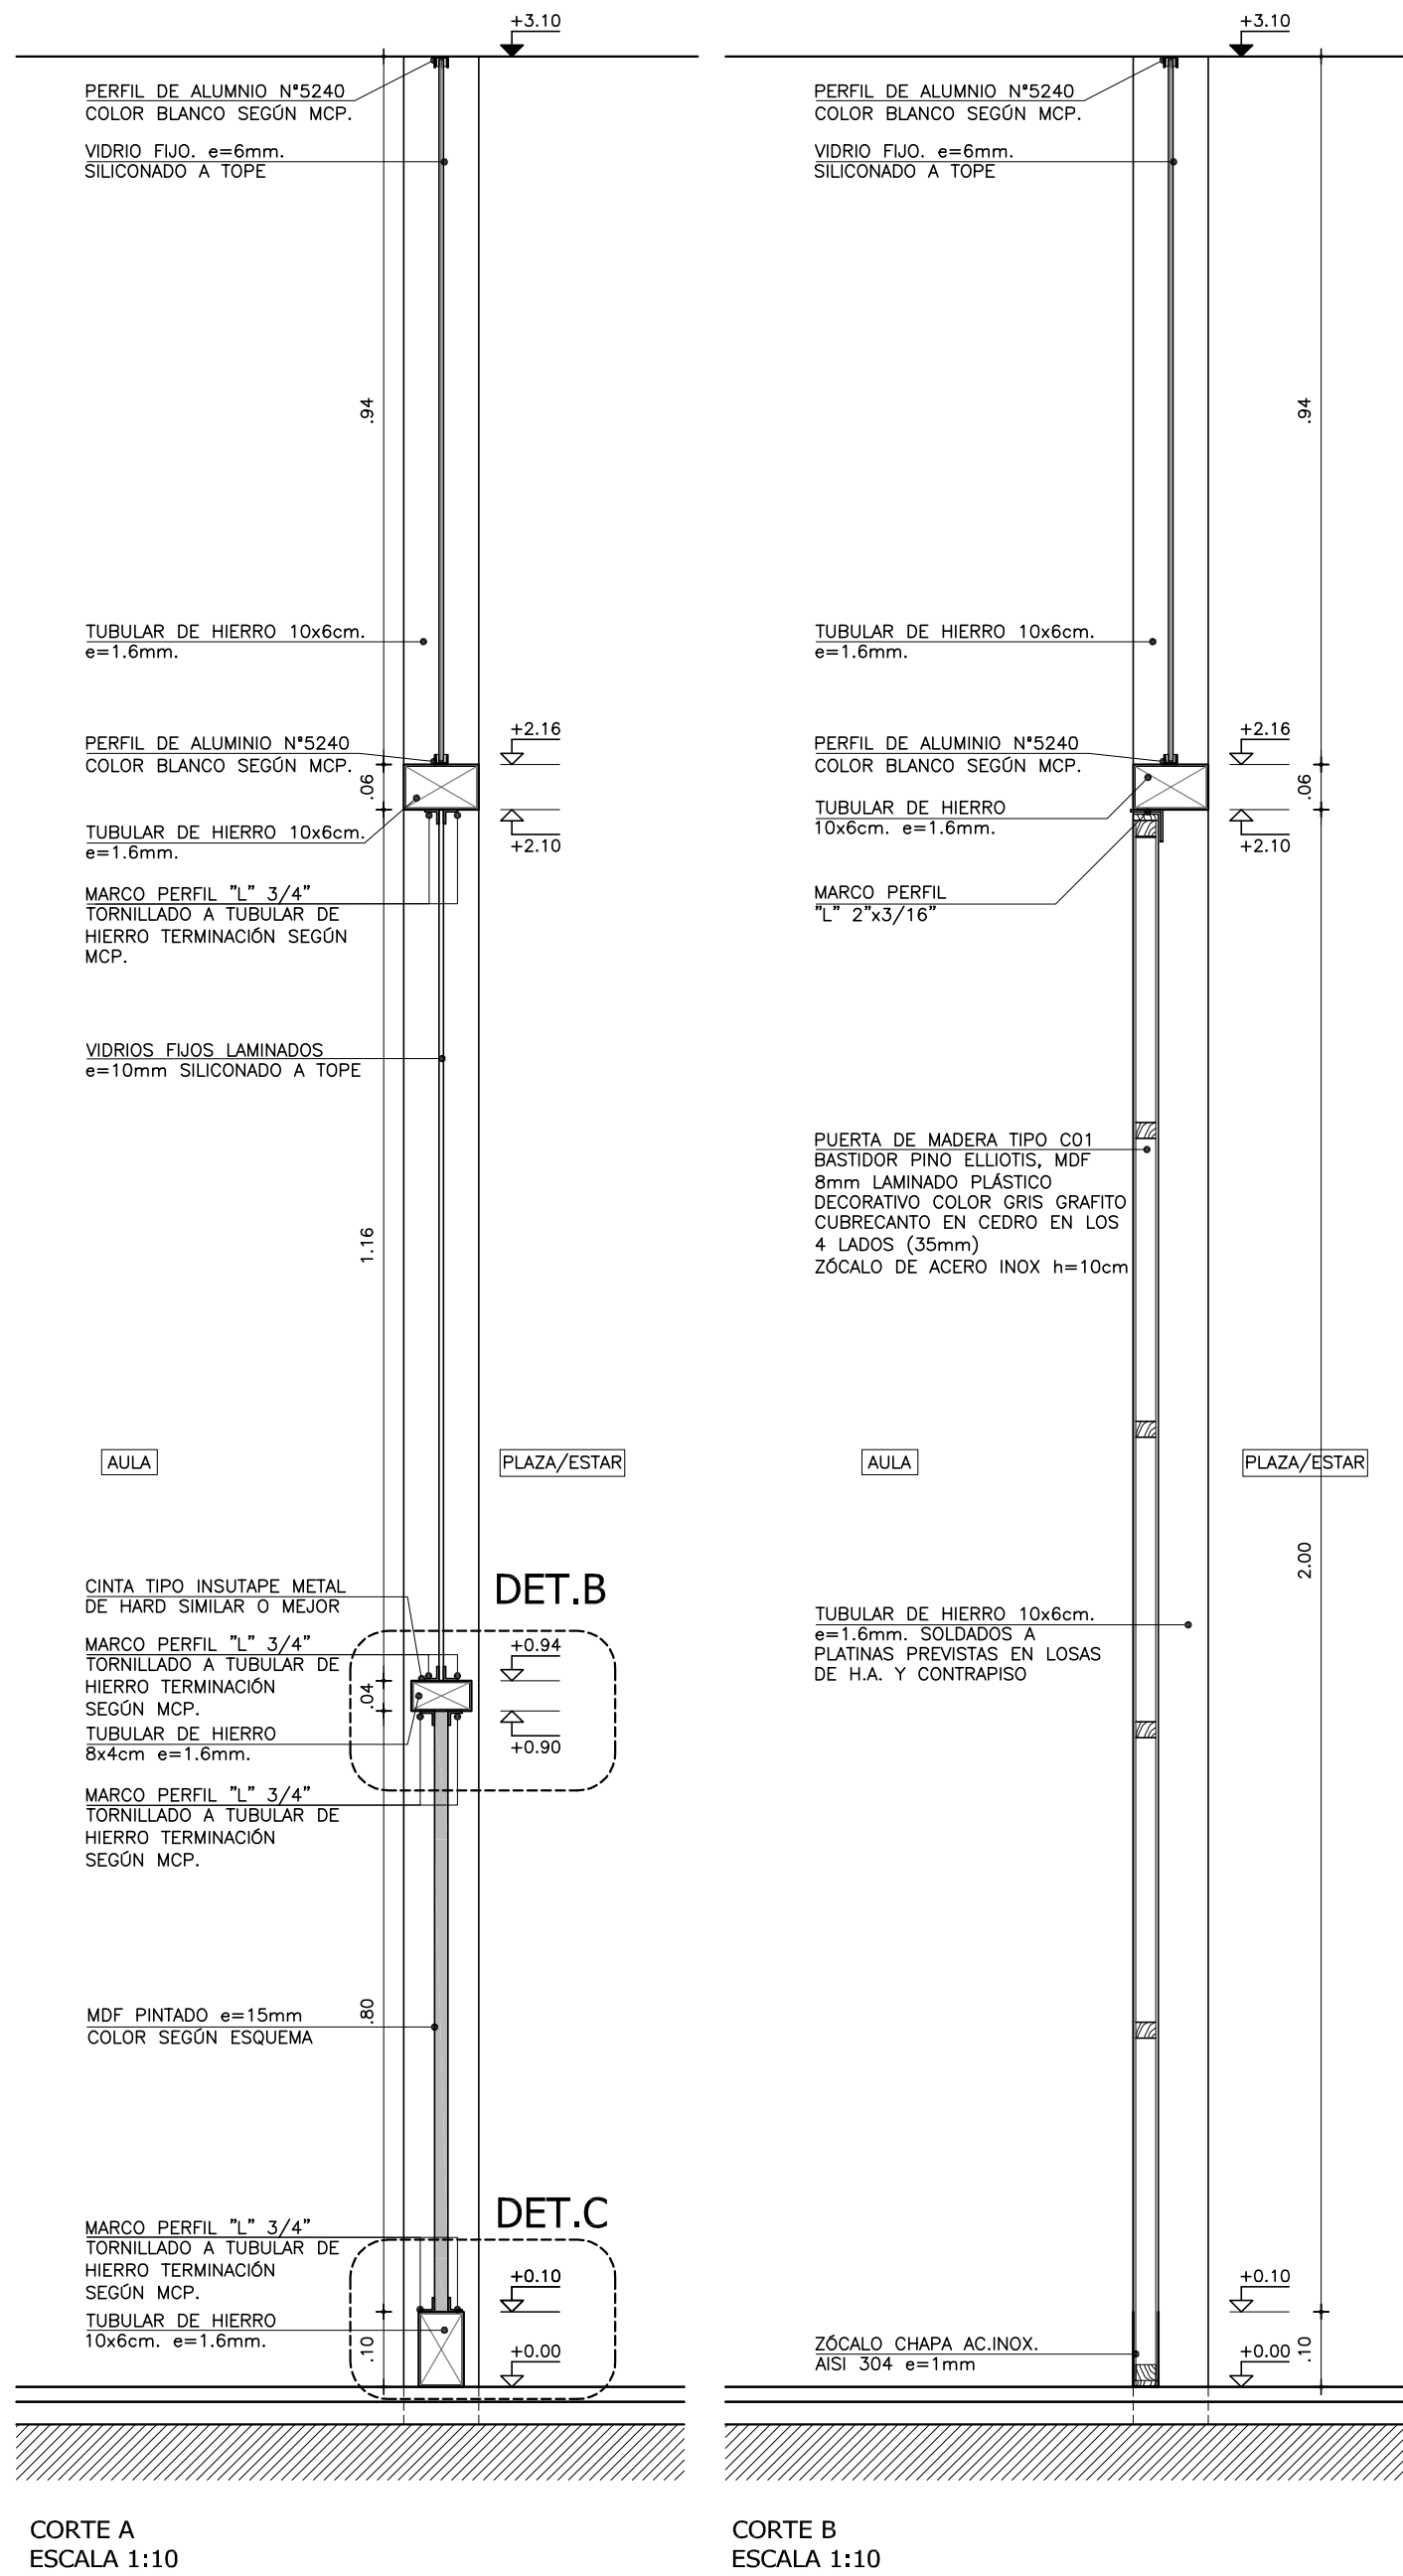
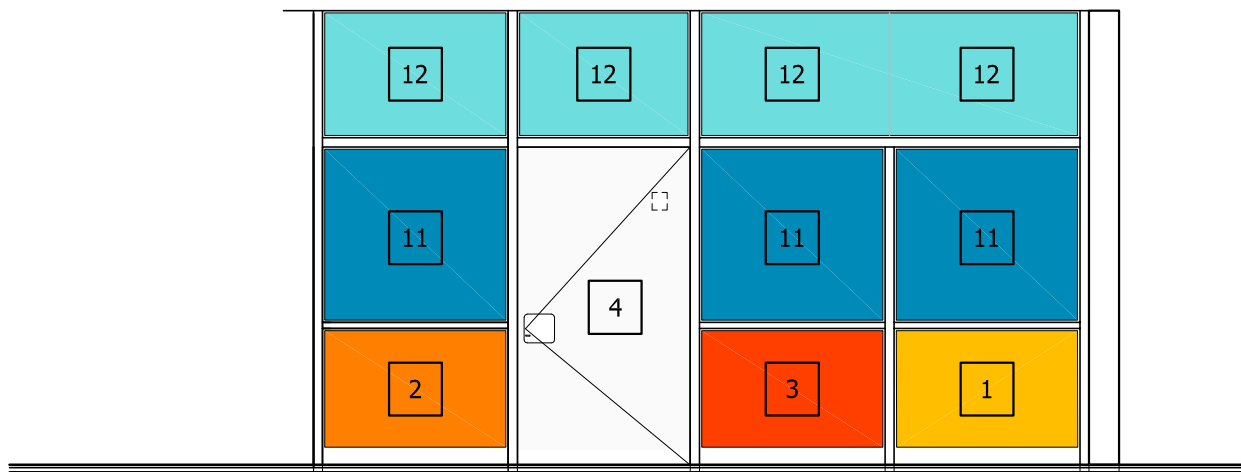
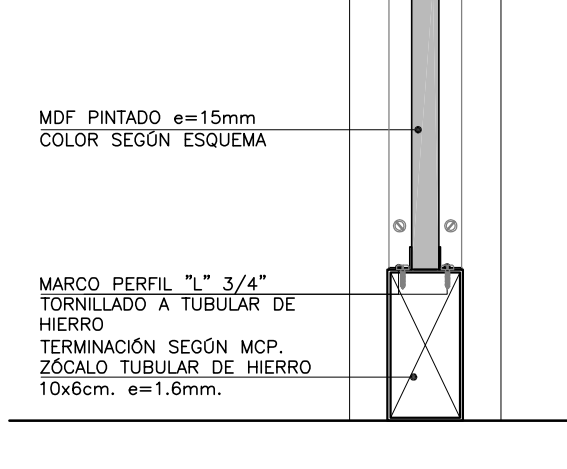


MAMPARA 5
AULAS: LOCALES 008 - 009
CANTIDAD: 2

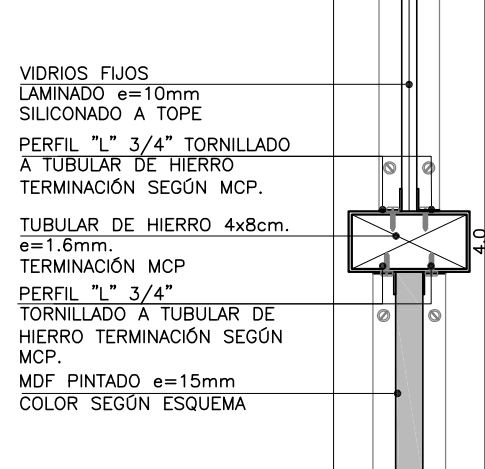

ALZADO EXTERIOR
ESCALA 1:25

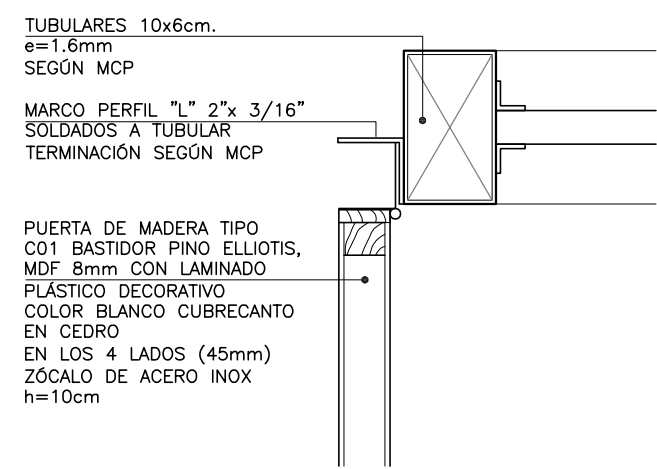

MATERIALES / COLORES	
1	MDF e=15mm PINTADO COLOR: AMARILLO OTROCO COD.45/164/787 SEGUN MCP
2	MDF e=15mm PINTADO COLOR: SOL. DORADO COD. 22/144/757 SEGUN MCP
3	MDF e=15mm PINTADO COLOR: MARRON EXPUESTO 87GR 38/700 SEGUN MCP
4	MDF ALTO BRILLO e=15mm COLOR: BLANCO SEGUN MCP
5	MDF MELAMINICO e=15mm COLOR: BLANCO SEGUN MCP
6	MDF MELAMINICO e=15mm COLOR: GRIS PIELA SEGUN MCP
7	MDF MELAMINICO e=18mm CON LAMINADO PLASTICO DECORATIVO TIPO CARPETA BLANCO TIPO PIZARRA
8	MDF MELAMINICO e=15mm COLOR: ALUMINIO SEGUN MCP
9	POLICARBONATO ALVEOLAR e=6mm COLOR: OPALINO
10	POLICARBONATO ALVEOLAR e=6mm + VITRO DE COLOR: ALUMINIO SEGUN MCP
11	VIDRIOS FIJOS LAMINADOS e=10mm
12	VIDRIOS COMUN e=6mm

REFERENCIAS TERMINACIONES	
1.1	HORMIGÓN ARMADO VISTO SEGUN MCP.
1.2	LADRILLO DE CAMPO CON JUNTA CONTINUA Y REHUNDIDA SEGUN MCP.
1.3	BLOQUE DE HORMIGÓN VIBROPRESADO PINTADO SEGUN MCP Y PLANILLA DE MUROS.
1.4	REVOQUE INTERIOR SEGUN MCP TERMINACIÓN: PINTURA SEGUN MCP.
1.5	REVOQUE EXTERIOR SEGUN MCP. TERMINACIÓN: PINTURA SEGUN MCP.
1.6	METAL DESPLEGADO ROMBOIDAL SOLDADO A BASTIDOR TERMINACIÓN: PINTURA SEGUN MCP.
2.1	BALDOSA CERÁMICA 20x20cm. COLOR BLANCO MATE SEGUN MCP.
2.2	PORCELANATO 60x60/120cm COLOR BLANCO O NEGRO SEGUN MCP Y ESPECIFICACIONES.
2.3	REVESTIMIENTO DE MDF MELAMINICO SEGUN MCP Y DETALLES DE ALBAÑILERIA
2.4	REVESTIMIENTO DE MDF PINTADO SEGUN MCP Y DETALLES DE ALBAÑILERIA
2.5	REVESTIMIENTO PINO FINLANDES TRIPLE SHADOW THERMOWOOD-D DE BARRACA PARANA e=32mm TERMINACIÓN LACA POLIURETÁNICA SEGUN MCP
2.6	REVESTIMIENTO DEKTON SEGUN MCP Y DETALLES DE ALBAÑILERIA
2.7	REVESTIMIENTO CHAPA PINTADA SEGUN MCP Y DETALLES DE ALBAÑILERIA
2.8	REVESTIMIENTO TABILLAS DE CEDRO SEGUN MCP Y DETALLES DE ALBAÑILERIA
3.1	REVESTIMIENTO BALDOSA MONOLÍTICA 30x30cm SEGUN MCP.
3.2	REVESTIMIENTO BALDOSA MONOLÍTICA GRANÍTICA 30x30cm SEGUN MCP.
3.3	MORTERO DE POLIURETANO SEGUN MCP.
3.4	PISO DE TABLAS DE MADERA EUCALIPTUS CLEAR ENTARUGADO SEGUN MCP.
4.1	BUÍA 1x1cm EN ENCUENTRO DE REVOQUE CON CIELORRASO SEGUN MCP.
4.2	BUÍA 1x1cm EN ENCUENTRO REVOQUE CON REVESTIMIENTO CERÁMICO, PERFIL "U" DE ALUMINIO SEGUN MCP.
4.3	PLANCHUELA DE ALUMINIO PERFIL "N"2037 (20x3.3mm) SEGUN MCP Y DETALLES DE ALBAÑILERIA
5.1	ZÓCALO DE BALDOSA MONOLÍTICA IDEM PISO h=7cm SEGUN MCP.
5.2	ZÓCALO DE ALUMINIO PERFIL "C" 30x100 N°3316 SEGUN MCP Y DETALLES DE ALBAÑILERIA.
6.1	CIELORRASO DE HORMIGÓN VISTO TRATADO SEGUN MCP.
6.2	CIELORRASO DE YESO SEGUN MCP.
7.1	ESTRUCTURA (VIGA/PILAR) METÁLICA TRATADA SEGUN MCP.

NOTA:

- TODOS LOS ELEMENTOS METÁLICOS INTERIORES SERÁN PINTADOS CON DOS MANOS DE ANTÓXIDO Y 2 MANOS DE ESMALTE SINTÉTICO, SEGUN MCP.
- TODOS LOS ELEMENTOS METÁLICOS EXTERIORES SERÁN PINTADOS CON TRES MANOS DE ANTÓXIDO Y 3 MANOS DE ESMALTE SINTÉTICO, SEGUN MCP.
- TODOS LA PERFILERIA METÁLICA ESTRUCTURAL SERÁN PINTADAS CON DOS MANOS DE PINTURA TIPO MASTIQUE EPOXI Y COMO TERMINACIÓN DOS MANOS DE ESMALTE SINTÉTICO POLIURETÁNICO, SEGUN MCP Y MCG.

REFERENCIAS ALBAÑILERÍA	
C CARPINTERIA	P PETREOS
H HERRERIA	E ESPEJOS Y VIDRIOS
A ALUMINIO	ACERO INOXIDABLE
S SOPORTE DE CORTINA	PREVISIÓN DE AIRE ACONDICIONADO
NIVEL DE PISO TERMINADO	
NIVEL DE CIELORRASO	
TODOS LOS NIVELES INDICADOS SE REFIEREN AL NPTI DE PLANTA BAJA ±0.00	
EXTINTOR DE POLVO TIPO ABC - 4KG SEGUN MCP	0.00
EXTINTOR GAS CARBÓNICO 3.5KG - SEGUN MCP	0.00
REFERENCIAS MUROS:	
MURO O ESTRUCTURA EXISTENTE	MURO A CONSTRUIR
MURO O ESTRUCTURA A DEMOLER	EXCAVACIÓN
PAVIMENTO A RETIRAR	

MODIFICACIONES		
FECHA	MOTIVO	AUTORIZA

OBRA	CEM CIUDAD DEL PLATA	FECHA	SEPTIEMBRE 2022
	RIO NEGRO S/N Y MONTEVIDEO-CIUDAD DEL PLATA-SAN JOSE	ESCALA	1:75
PLANO	LÁMINAS DE ALBAÑILERIA	LÁMINA	
	MAMPARA 5		L34A28