



MAMPARA 6
ÁREA DE CIENCIAS LOCALES L027, L028, L029
CANTIDAD: 1

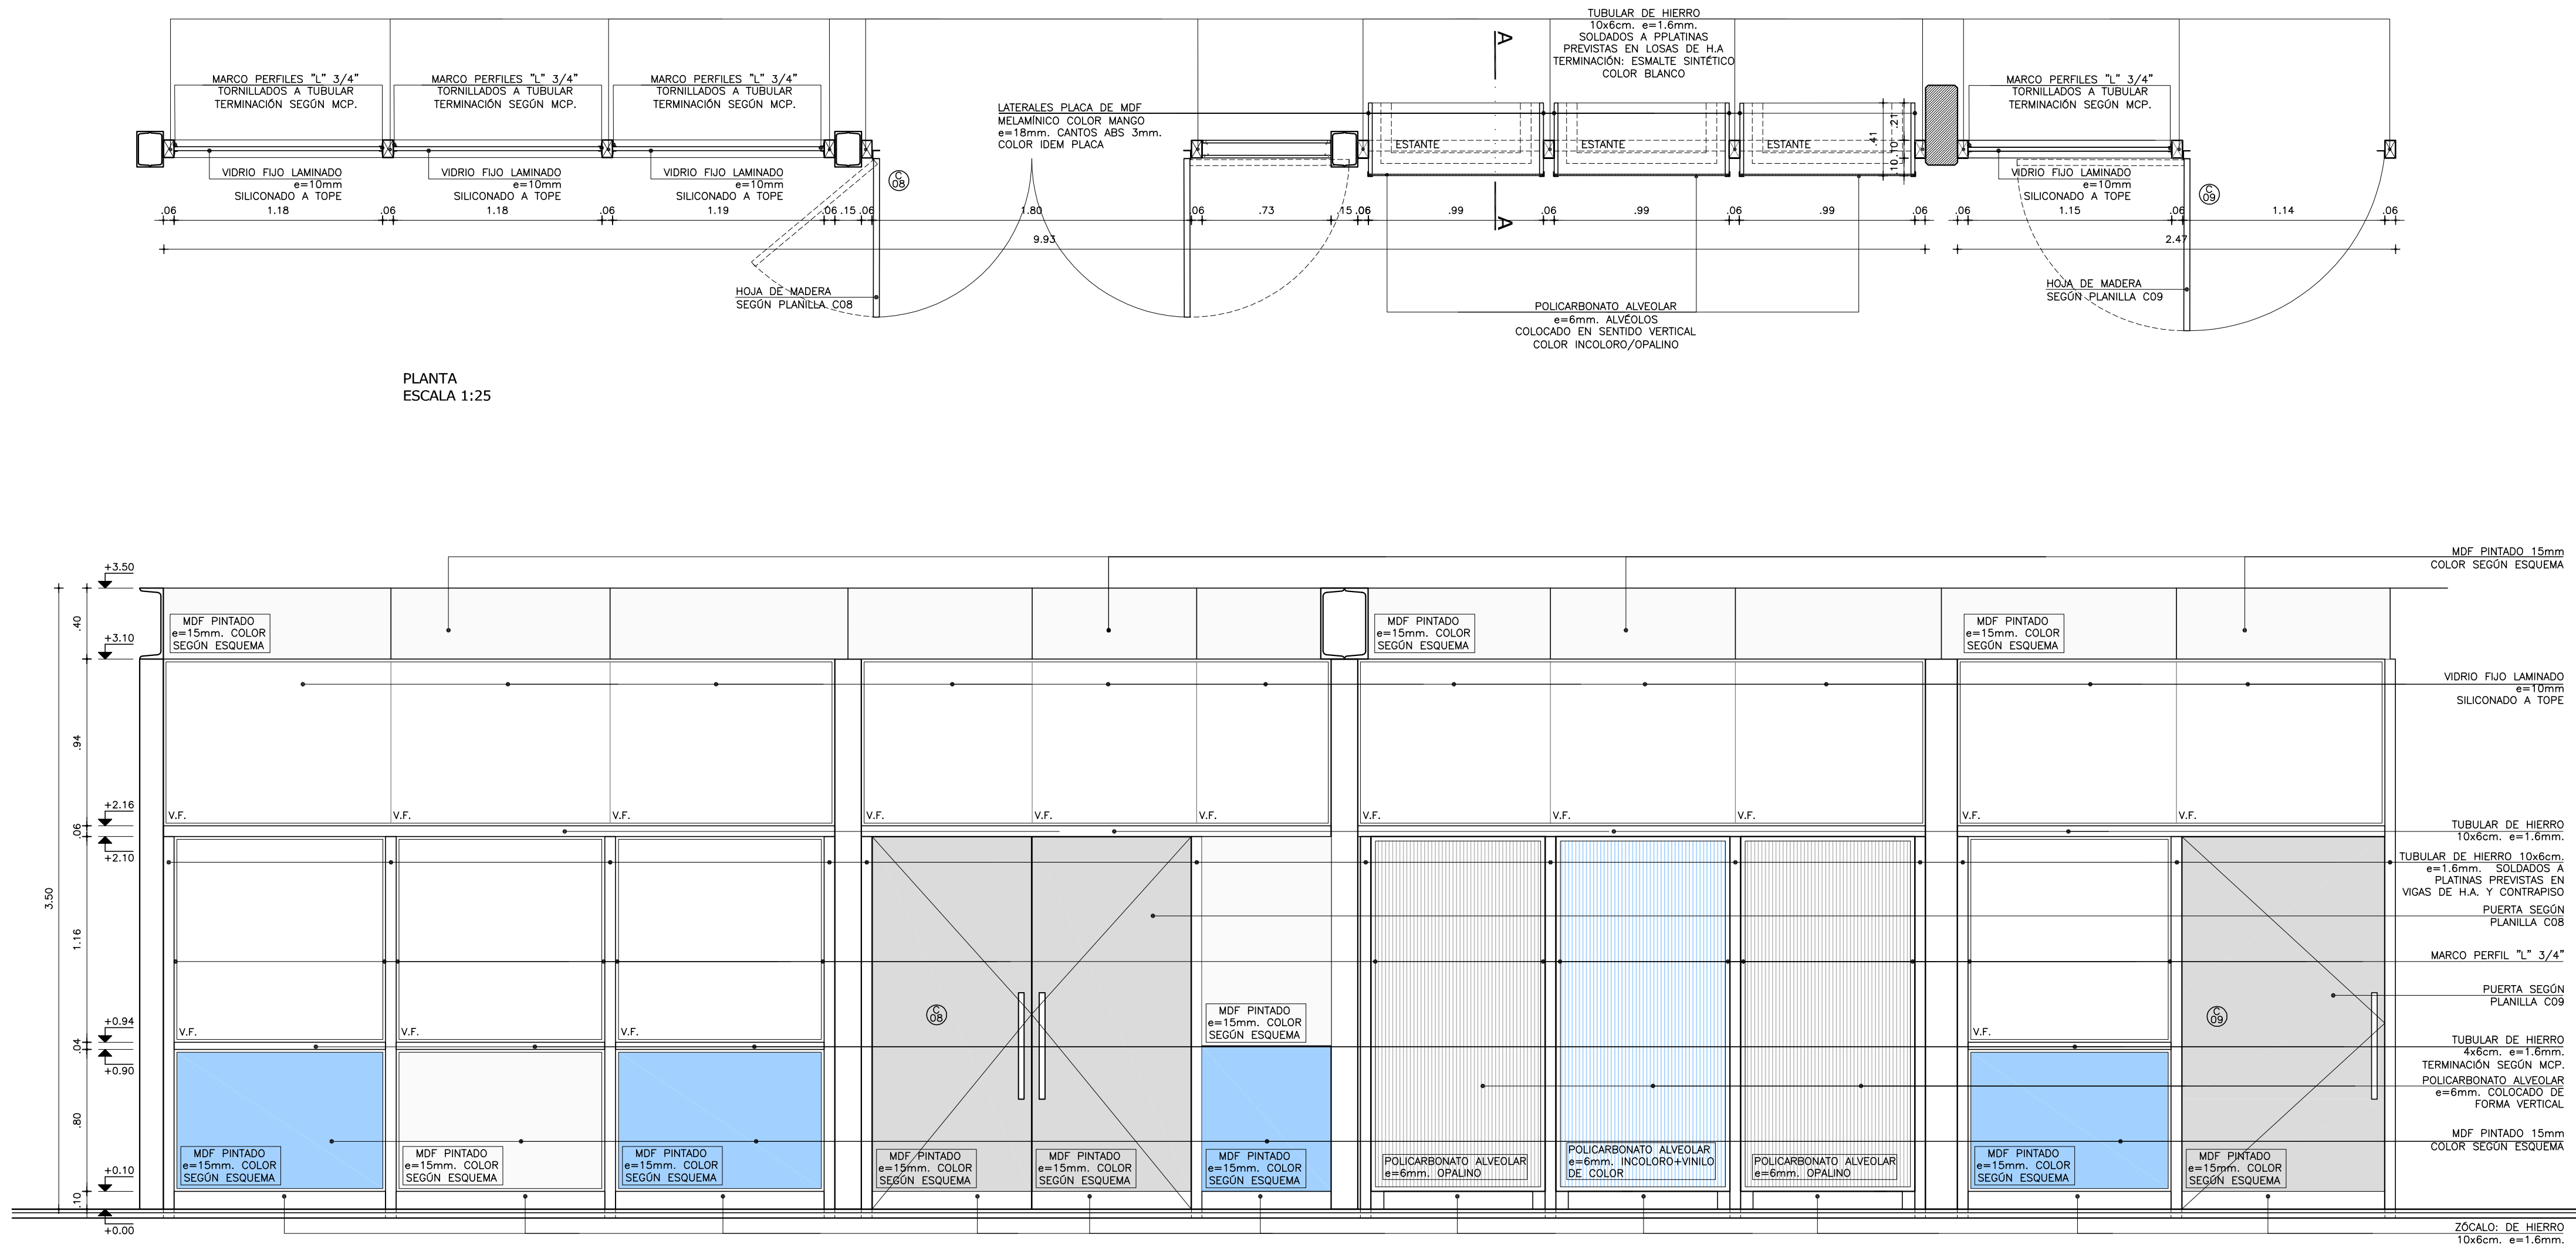


PLANTA
ESCALA 1:25

ALZADO
ESCALA 1:25

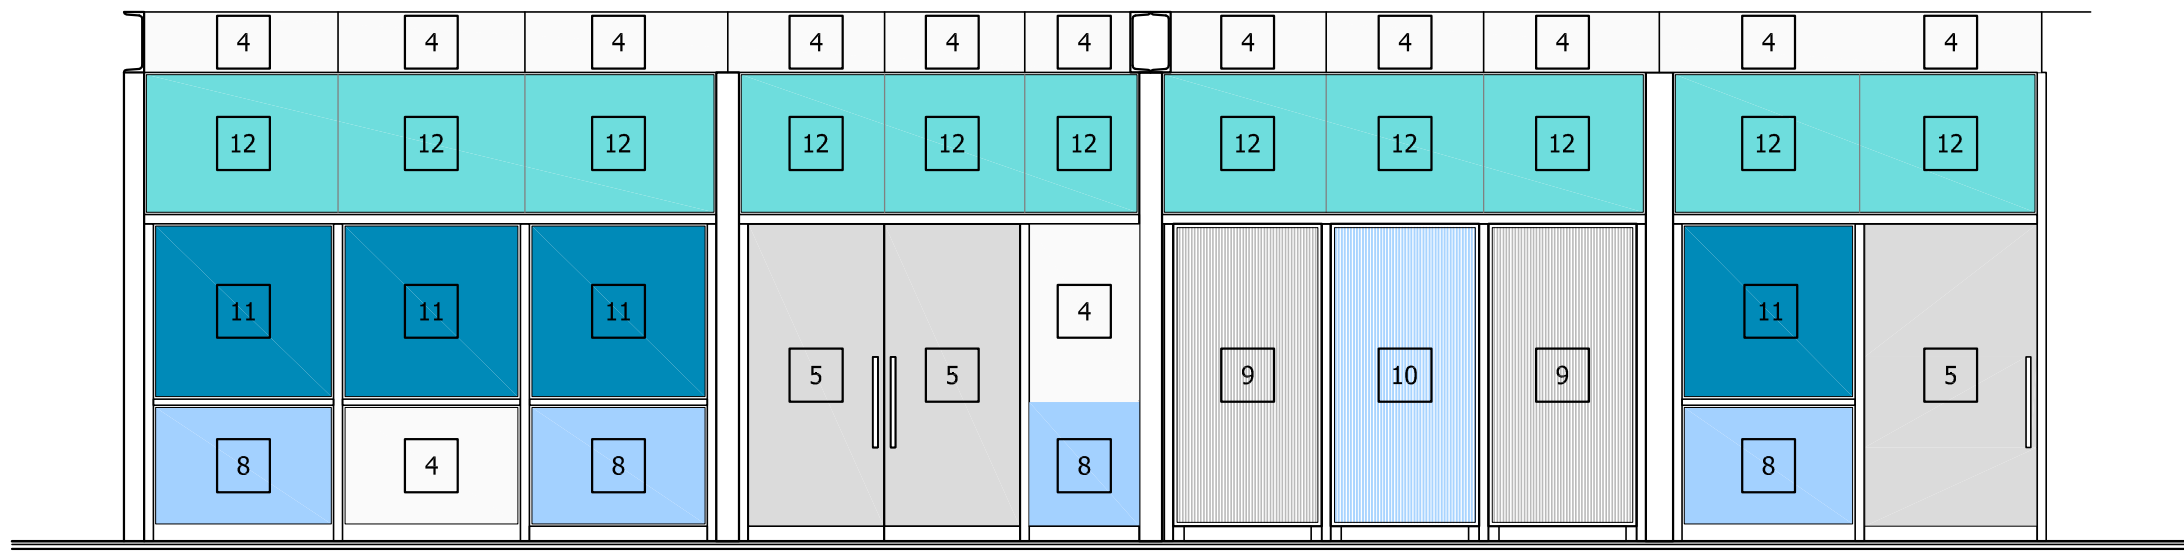


ESQUEMA DE COLOR Y MATERIALES - FACHADA EXTERIOR
ESCALA 1:50


MATERIALES / COLORES	
1	MDF e=15mm PINTADO
2	COLOR AMARILLO OTROCO
3	COLOR SOL 050500
4	COLOR SOL 05116/757 SEGUN MCP
5	MDF e=15mm PINTADO
6	COLOR GRIS PERLA
7	MDF e=15mm PINTADO
8	COLOR GRIS PERLA
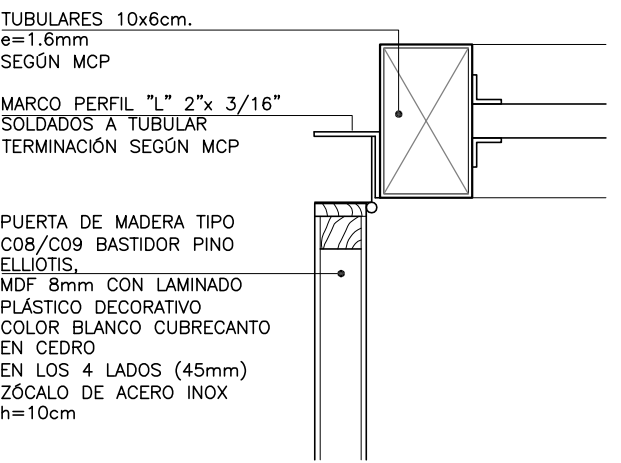


DETALLE A
ESCALA 1:5

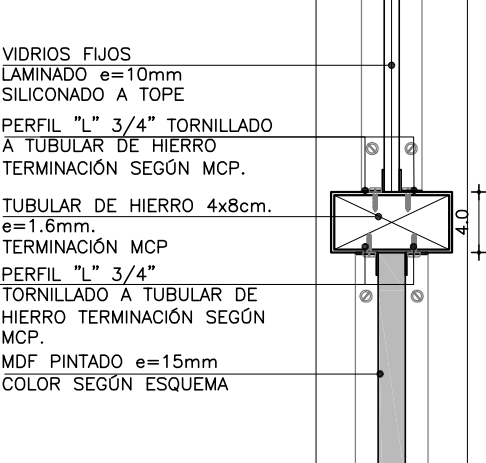

DETALLE B
ESCALA 1:5

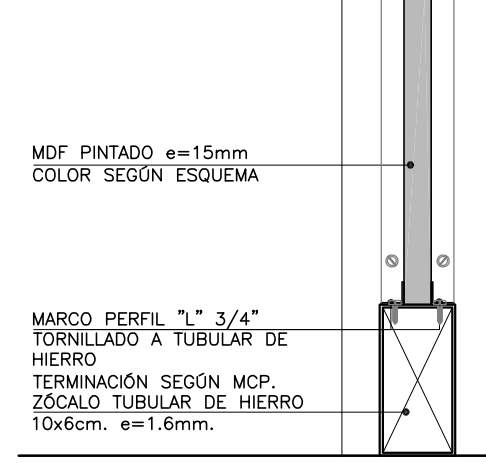

DETALLE C
ESCALA 1:5

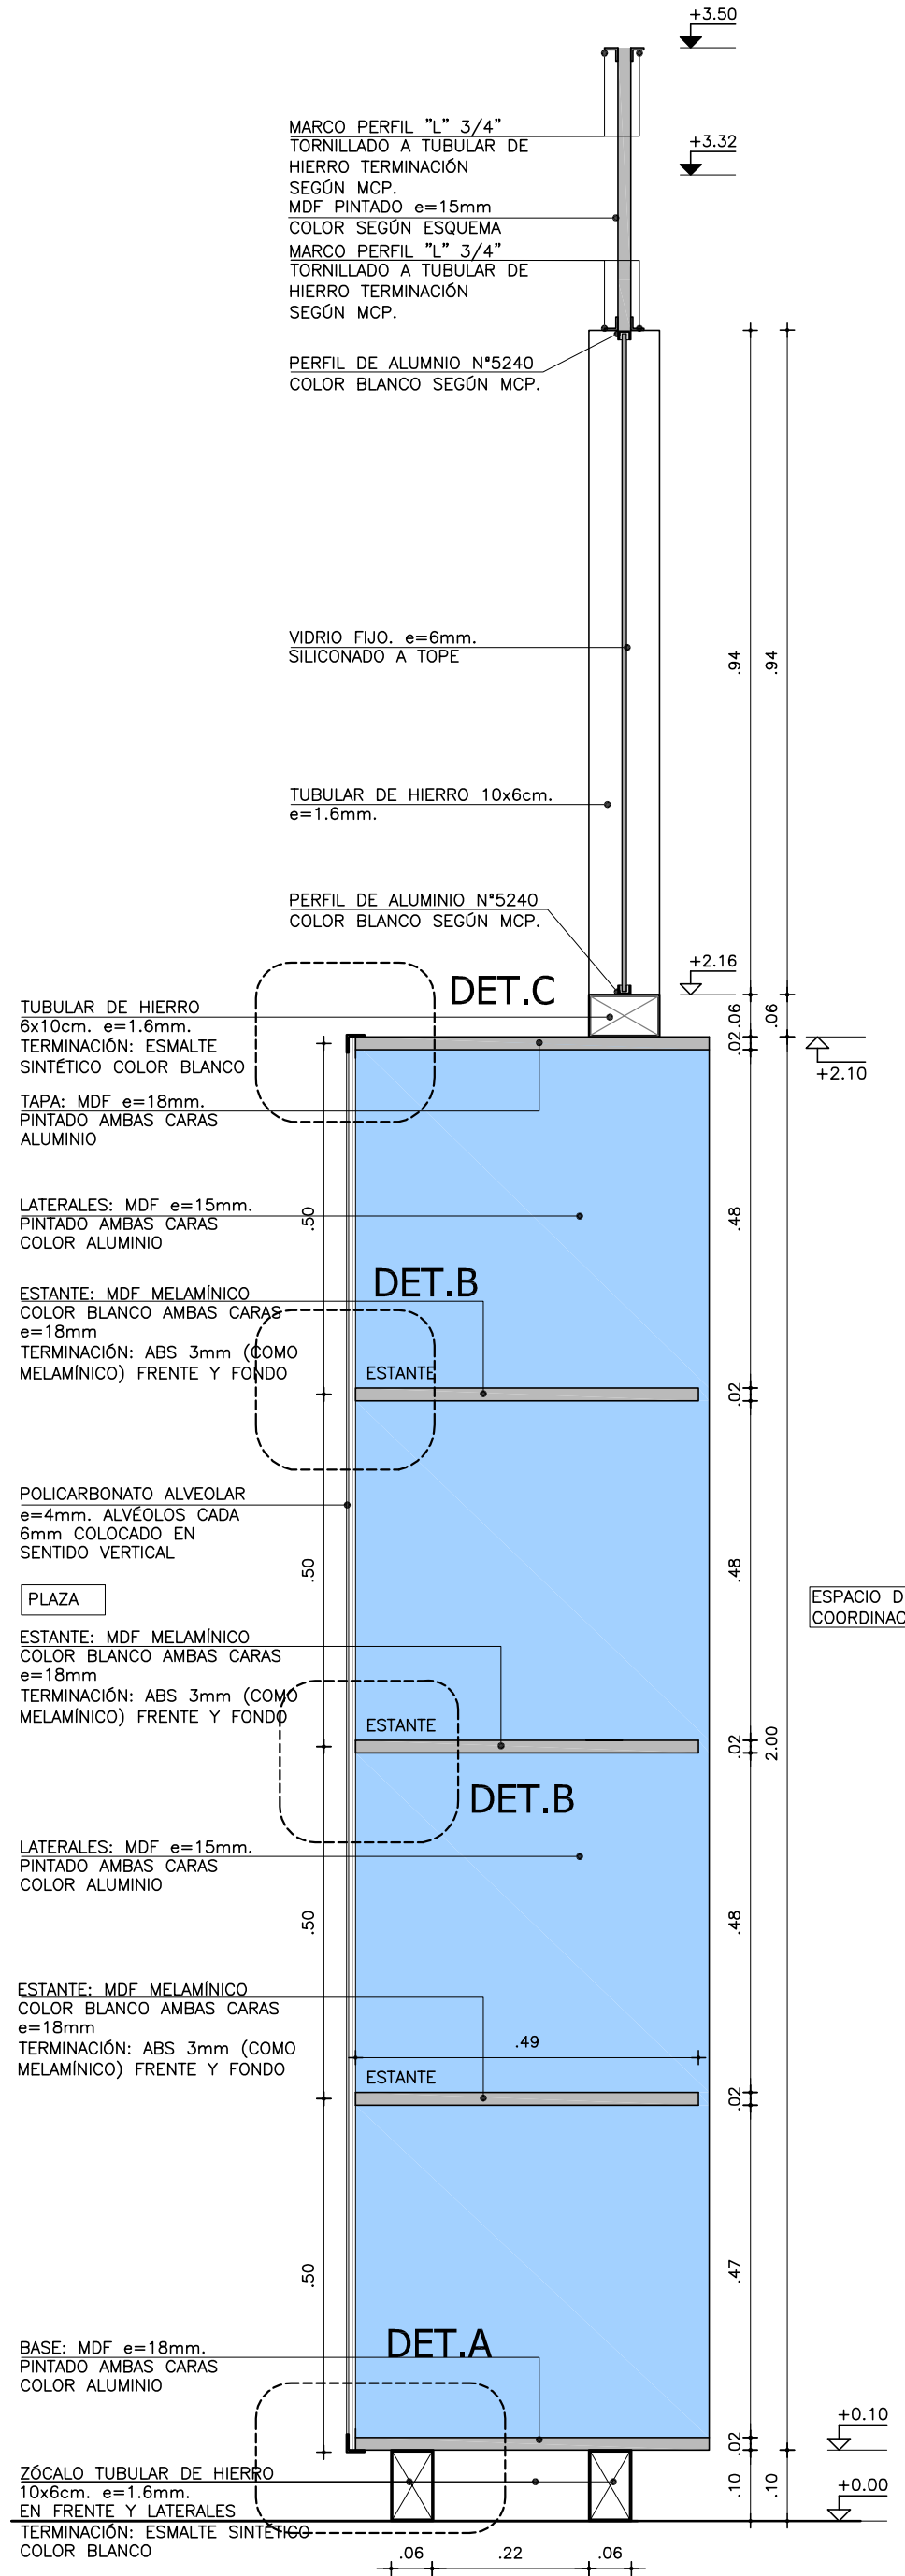

CORTE A
ESCALA 1:10

REFERENCIAS TERMINACIONES	
1.1	HORMIGÓN ARMADO VISTO SEGUN MCP.
1.2	LAJOLLA DE CAMPO CON JUNTA CONTINUA Y REHUNDIDA SEGUN MCP.
1.3	BLOQUE DE HORMIGÓN VIBROPRESADO PINTADO SEGUN MCP Y PLANILLA DE MUROS.
1.4	REVOQUE INTERIOR SEGUN MCP. TERMINACIÓN: PINTURA SEGUN MCP.
1.5	REVOQUE EXTERIOR SEGUN MCP. TERMINACIÓN: PINTURA SEGUN MCP.
1.6	METAL DESPLEGADO ROMBOIDAL SOLDADO BASTIDOR TERMINACIÓN: PINTURA SEGUN MCP.
2.1	BALDOSA CERÁMICA 20x20cm. COLOR BLANCO MATE SEGUN MCP.
2.2	PORCELANATO 60x60/120cm. COLOR BLANCO O NEGRO SEGUN MCP Y ESPECIFICACIONES.
2.3	REVESTIMIENTO DE MDF MELAMINICO SEGUN MCP Y DETALLES DE ALBAÑILERÍA
2.4	REVESTIMIENTO DE MDF PINTADO SEGUN MCP Y DETALLES DE ALBAÑILERÍA
2.5	REVESTIMIENTO PISO FINLANDÉS TRIPLE SHADOW THERMOWOOD-O DE BARRACA PARANA e=32mm TERMINACIÓN LACA POLIURETÁNICA SEGUN MCP
2.6	REVESTIMIENTO DEKTON SEGUN MCP Y DETALLES DE ALBAÑILERÍA
2.7	REVESTIMIENTO CHAPA PINTADA SEGUN MCP Y DETALLES DE ALBAÑILERÍA
2.8	REVESTIMIENTO TABILLAS DE CEDRO SEGUN MCP Y DETALLES DE ALBAÑILERÍA
3.1	REVESTIMIENTO BALDOSA MONOLÍTICA 30x30cm SEGUN MCP.
3.2	REVESTIMIENTO BALDOSA MONOLÍTICA GRANÍTICA 30x30cm SEGUN MCP.
3.3	MORTERO DE POLIURETANO SEGUN MCP.
3.4	PISO DE TABLAS DE MADERA EUCALYPTUS CLEAR ENTARUGADO SEGUN MCP.
4.1	BURIA 1x1cm EN ENCUENTRO DE REVOQUE CON CIELORRASO SEGUN MCP.
4.2	BURIA 1x1cm EN ENCUENTRO REVOQUE CON REVESTIMIENTO CERÁMICO, PERFIL "U" DE ALUMINIO SEGUN MCP
4.3	PLANCHUELA DE ALUMINIO PERFIL N°2037 (20x3.3mm) SEGUN MCP Y DETALLES DE ALBAÑILERÍA
5.1	ZÓCALO DE BALDOSA MONOLÍTICA IDEM PISO h=7cm SEGUN MCP.
5.2	ZÓCALO DE ALUMINIO PERFIL "C" 30x100 N°3316 SEGUN MCP Y DETALLES DE ALBAÑILERÍA.
6.1	CIELORRASO DE HORMIGÓN VISTO TRATADO SEGUN MCP.
6.2	CIELORRASO DE YESO SEGUN MCP.
7.1	ESTRUCTURA (VIGA/PILAR) METÁLICA TRATADA SEGUN MCP.

NOTA:
- TODOS LOS ELEMENTOS METÁLICOS INTERIORES SERÁN PINTADOS CON DOS MANOS DE ANTIOXIDO Y 2 MANOS DE ESMALTE SINTÉTICO, SEGUN MCP.
- TODOS LOS ELEMENTOS METÁLICOS EXTERIORES SERÁN PINTADOS CON TRES MANOS DE ANTIOXIDO Y 3 MANOS DE ESMALTE SINTÉTICO, SEGUN MCP.
- TODOS LA PERIFERIA METÁLICA ESTRUCTURAL SERÁN PINTADAS CON DOS MANOS DE PINTURA TIPO MASTIQUE EPOXI Y COMO TERMINACIÓN DOS MANOS DE ESMALTE SINTÉTICO POLIURETÁNICO, SEGUN MCP Y MCP.

REFERENCIAS ALBAÑILERÍA	
C CARPINTERÍA	P PETREOS
H HERRERIA	E ESPEJOS
A ALUMINIO	ACERO INOXIDABLE
S SOPORTE DE CORTINA	AA PREVISIÓN DE AIRE ACONDICIONADO
N.P.T.	NIVEL DE PISO TERMINADO
NIVEL DE CIELORRASO	NIVEL ALTIMÉTRICO ALBAÑILERÍA
TODOS LOS NIVELES INDICADOS SE REFEREN AL NPTI DE PLANTA BAJA 0.00	NIVEL ALTIMÉTRICO ESTRUCTURA
EXTINTOR DE POLVO TIPO ABC - 4KG SEGUN MCP	COTAS ACUMULADAS ALBAÑILERÍA
EXTINTOR GAS CARBÓNICO 3.5KG - SEGUN MCP	COTAS ACUMULADAS ESTRUCTURA

REFERENCIAS MUROS:	
MURO O ESTRUCTURA EXISTENTE	MURO A CONSTRUIR
MURO O ESTRUCTURA A DEMOLER	ESTRUCTURA A CONSTRUIR
PAVIMENTO A RETIRAR	EXCAVACIÓN

MODIFICACIONES		
FECHA	MOTIVO	AUTORIZA

OBRA	CEM CIUDAD DEL PLATA	FECHA	SEPTIEMBRE 2022
PLANO	LÁMINAS DE ALBAÑILERÍA	ESCALA	1:25
	MAMPARA 6	LÁMINA	L35A29