




MAMPARA 8
AULA 05 LOCAL L008
CANTIDAD: 1

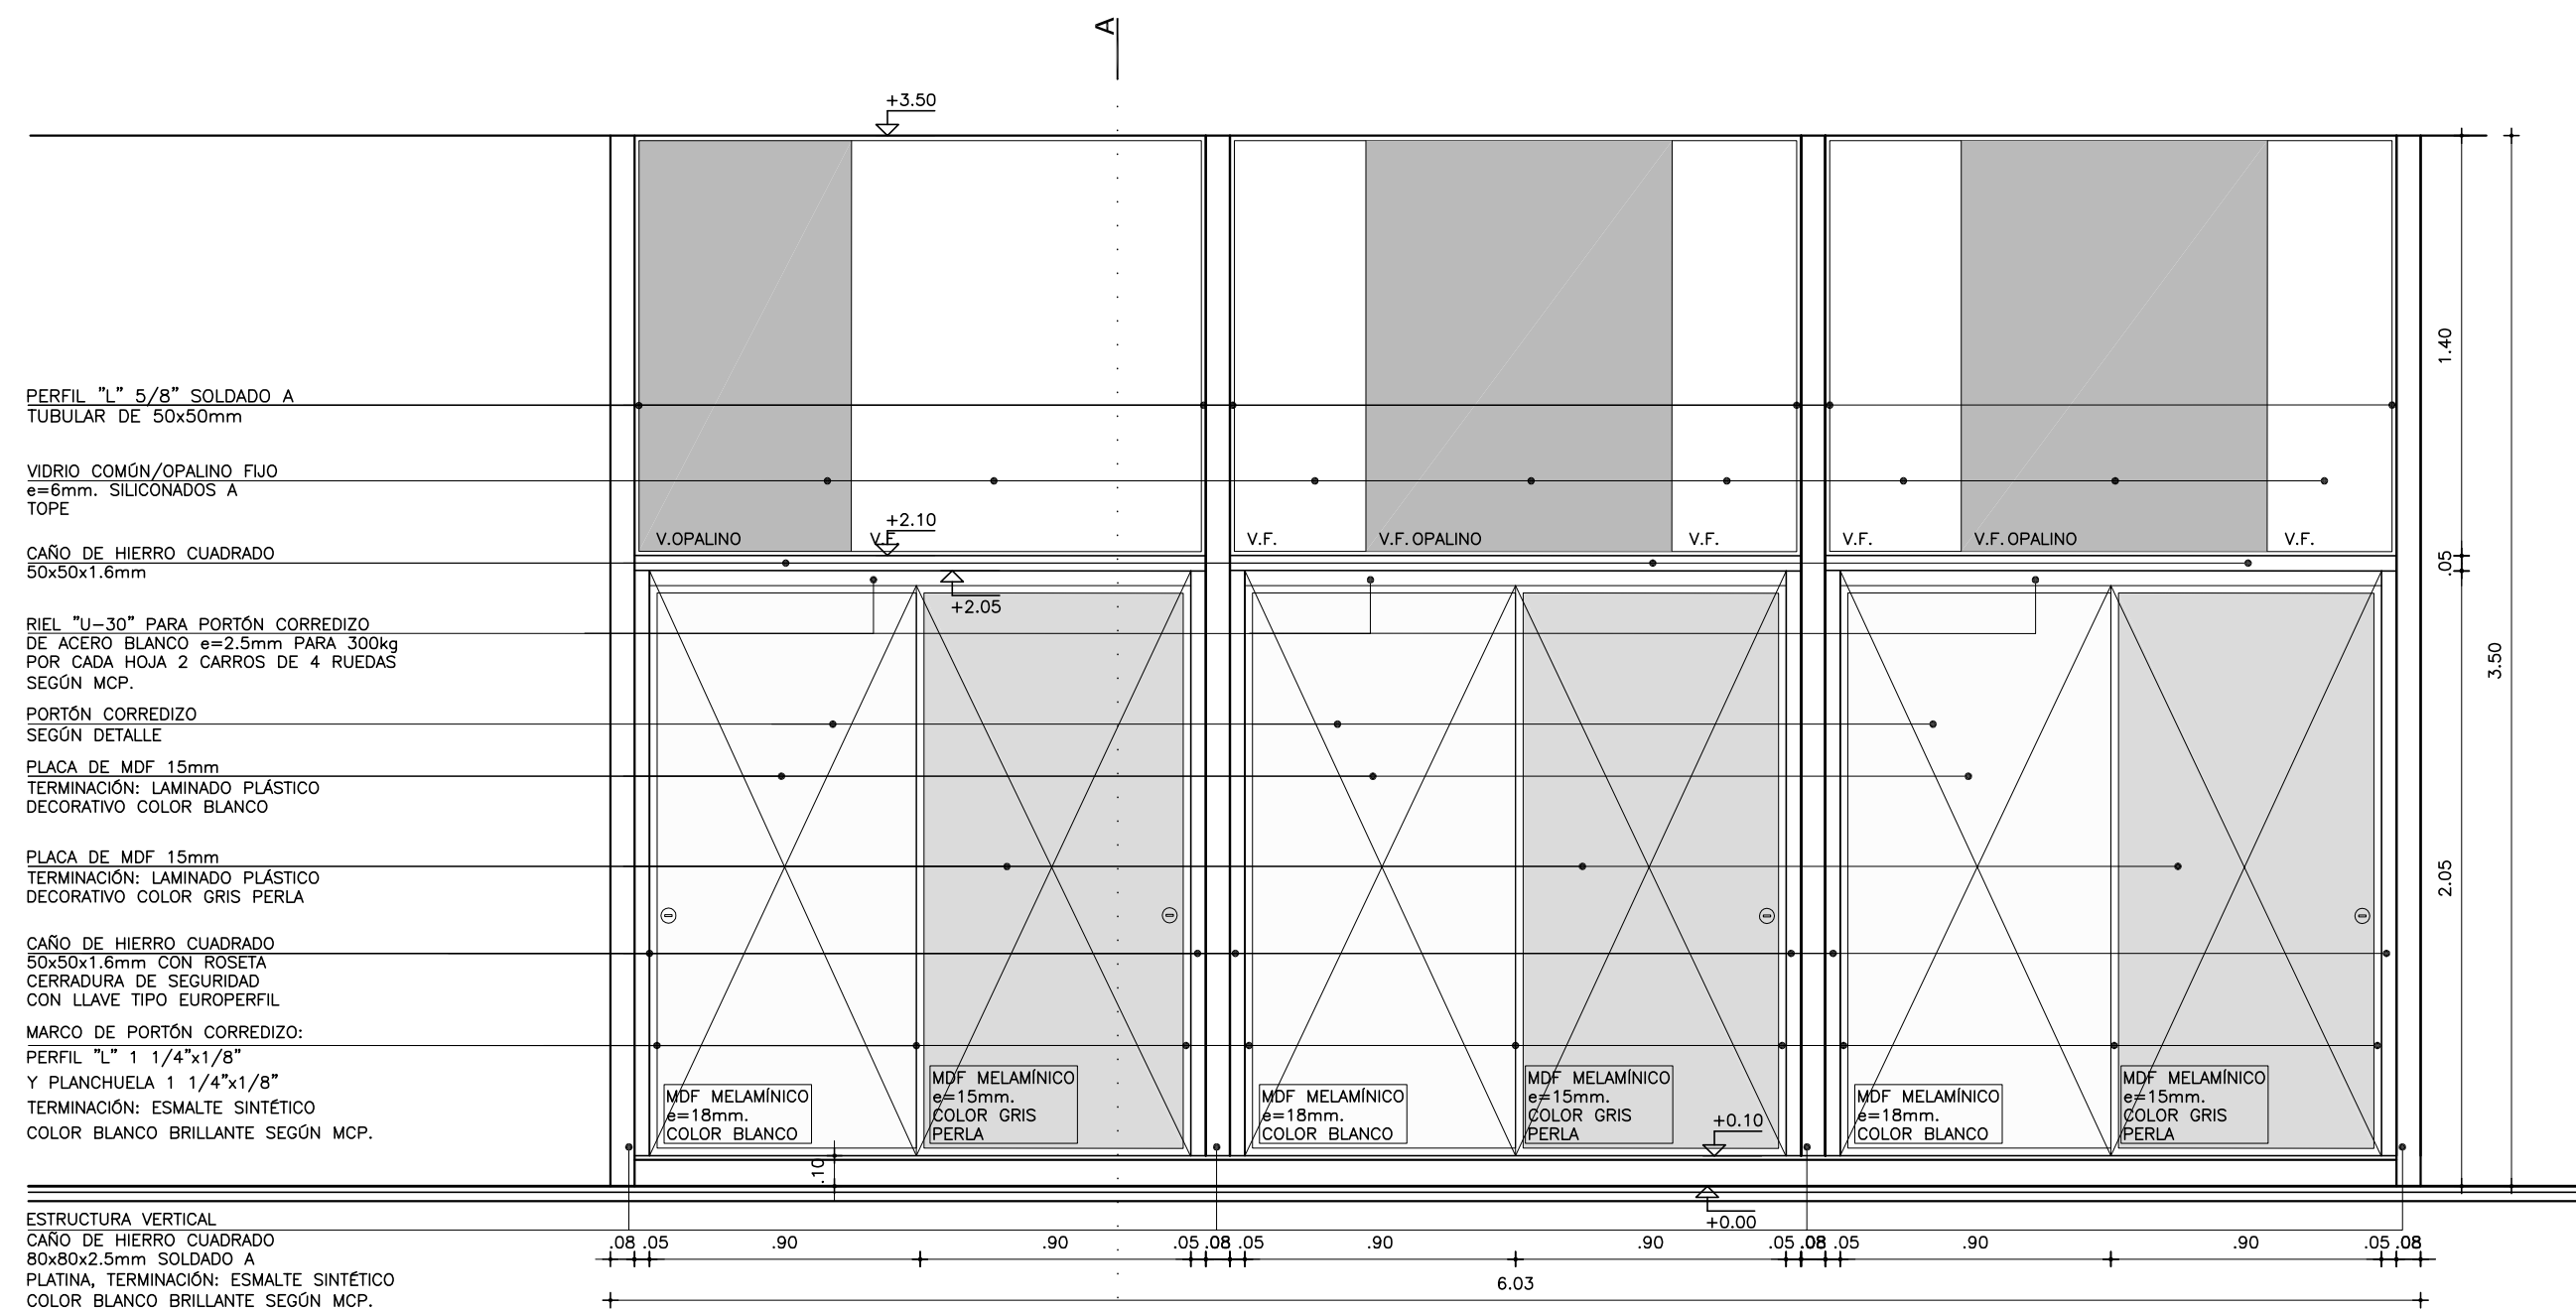


ALZADO
ESCALA 1:25

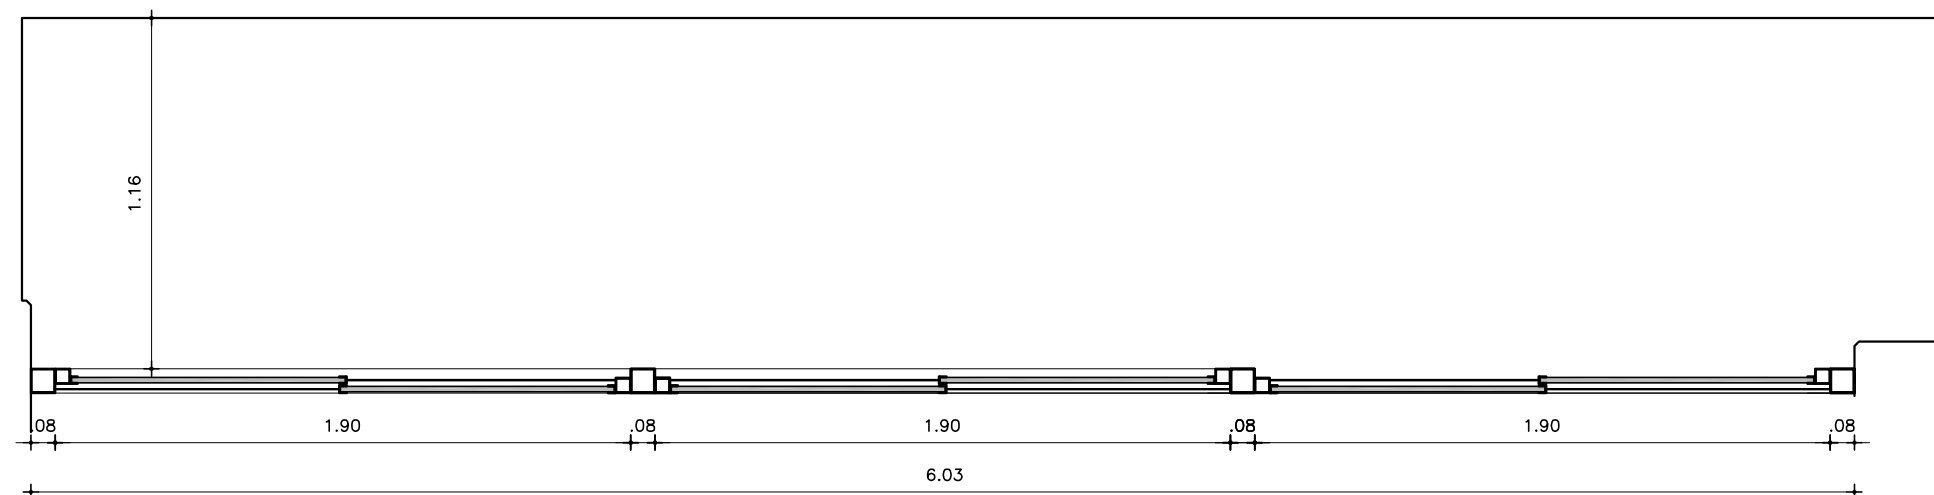

PLANTA
ESCALA 1:25

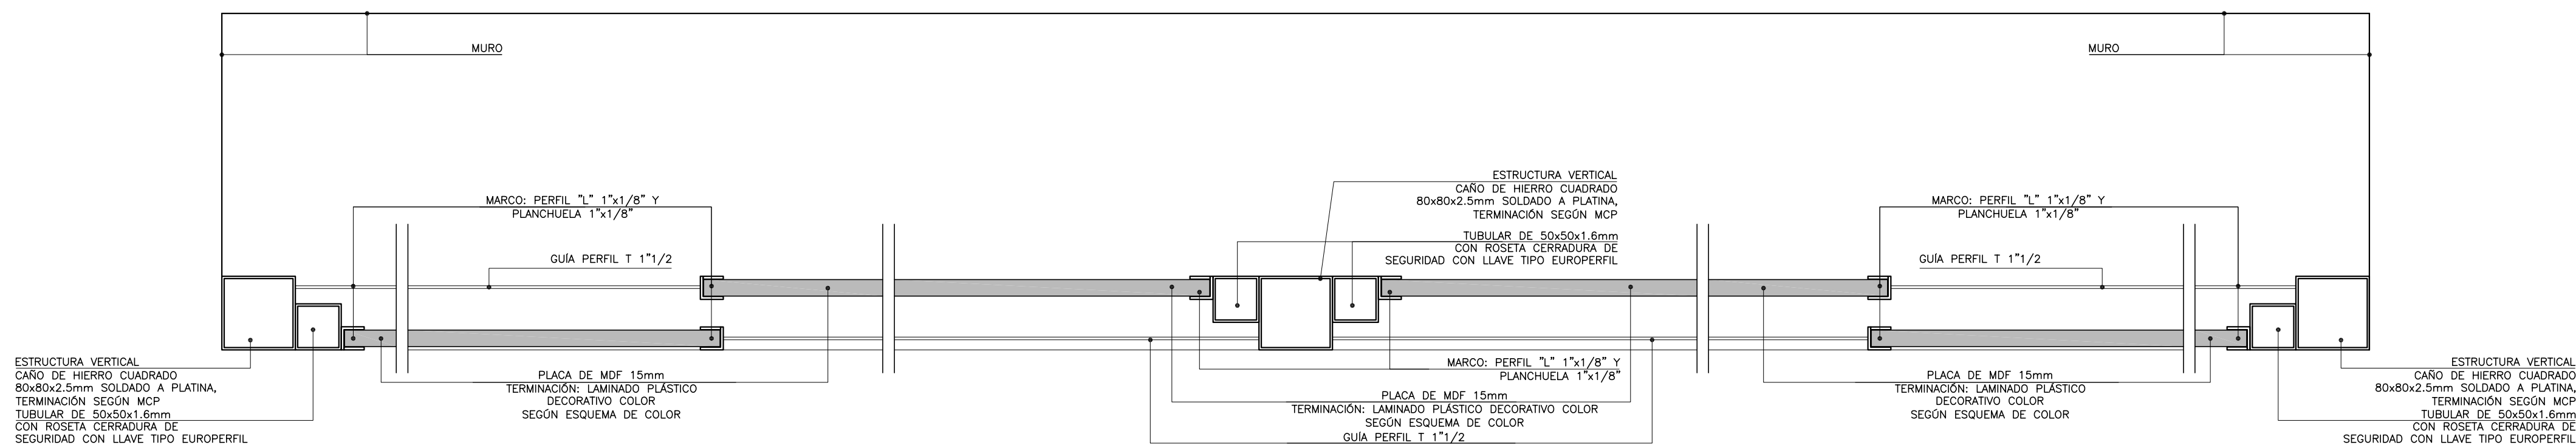

DETALLE DE PLANTA
ESCALA 1:5

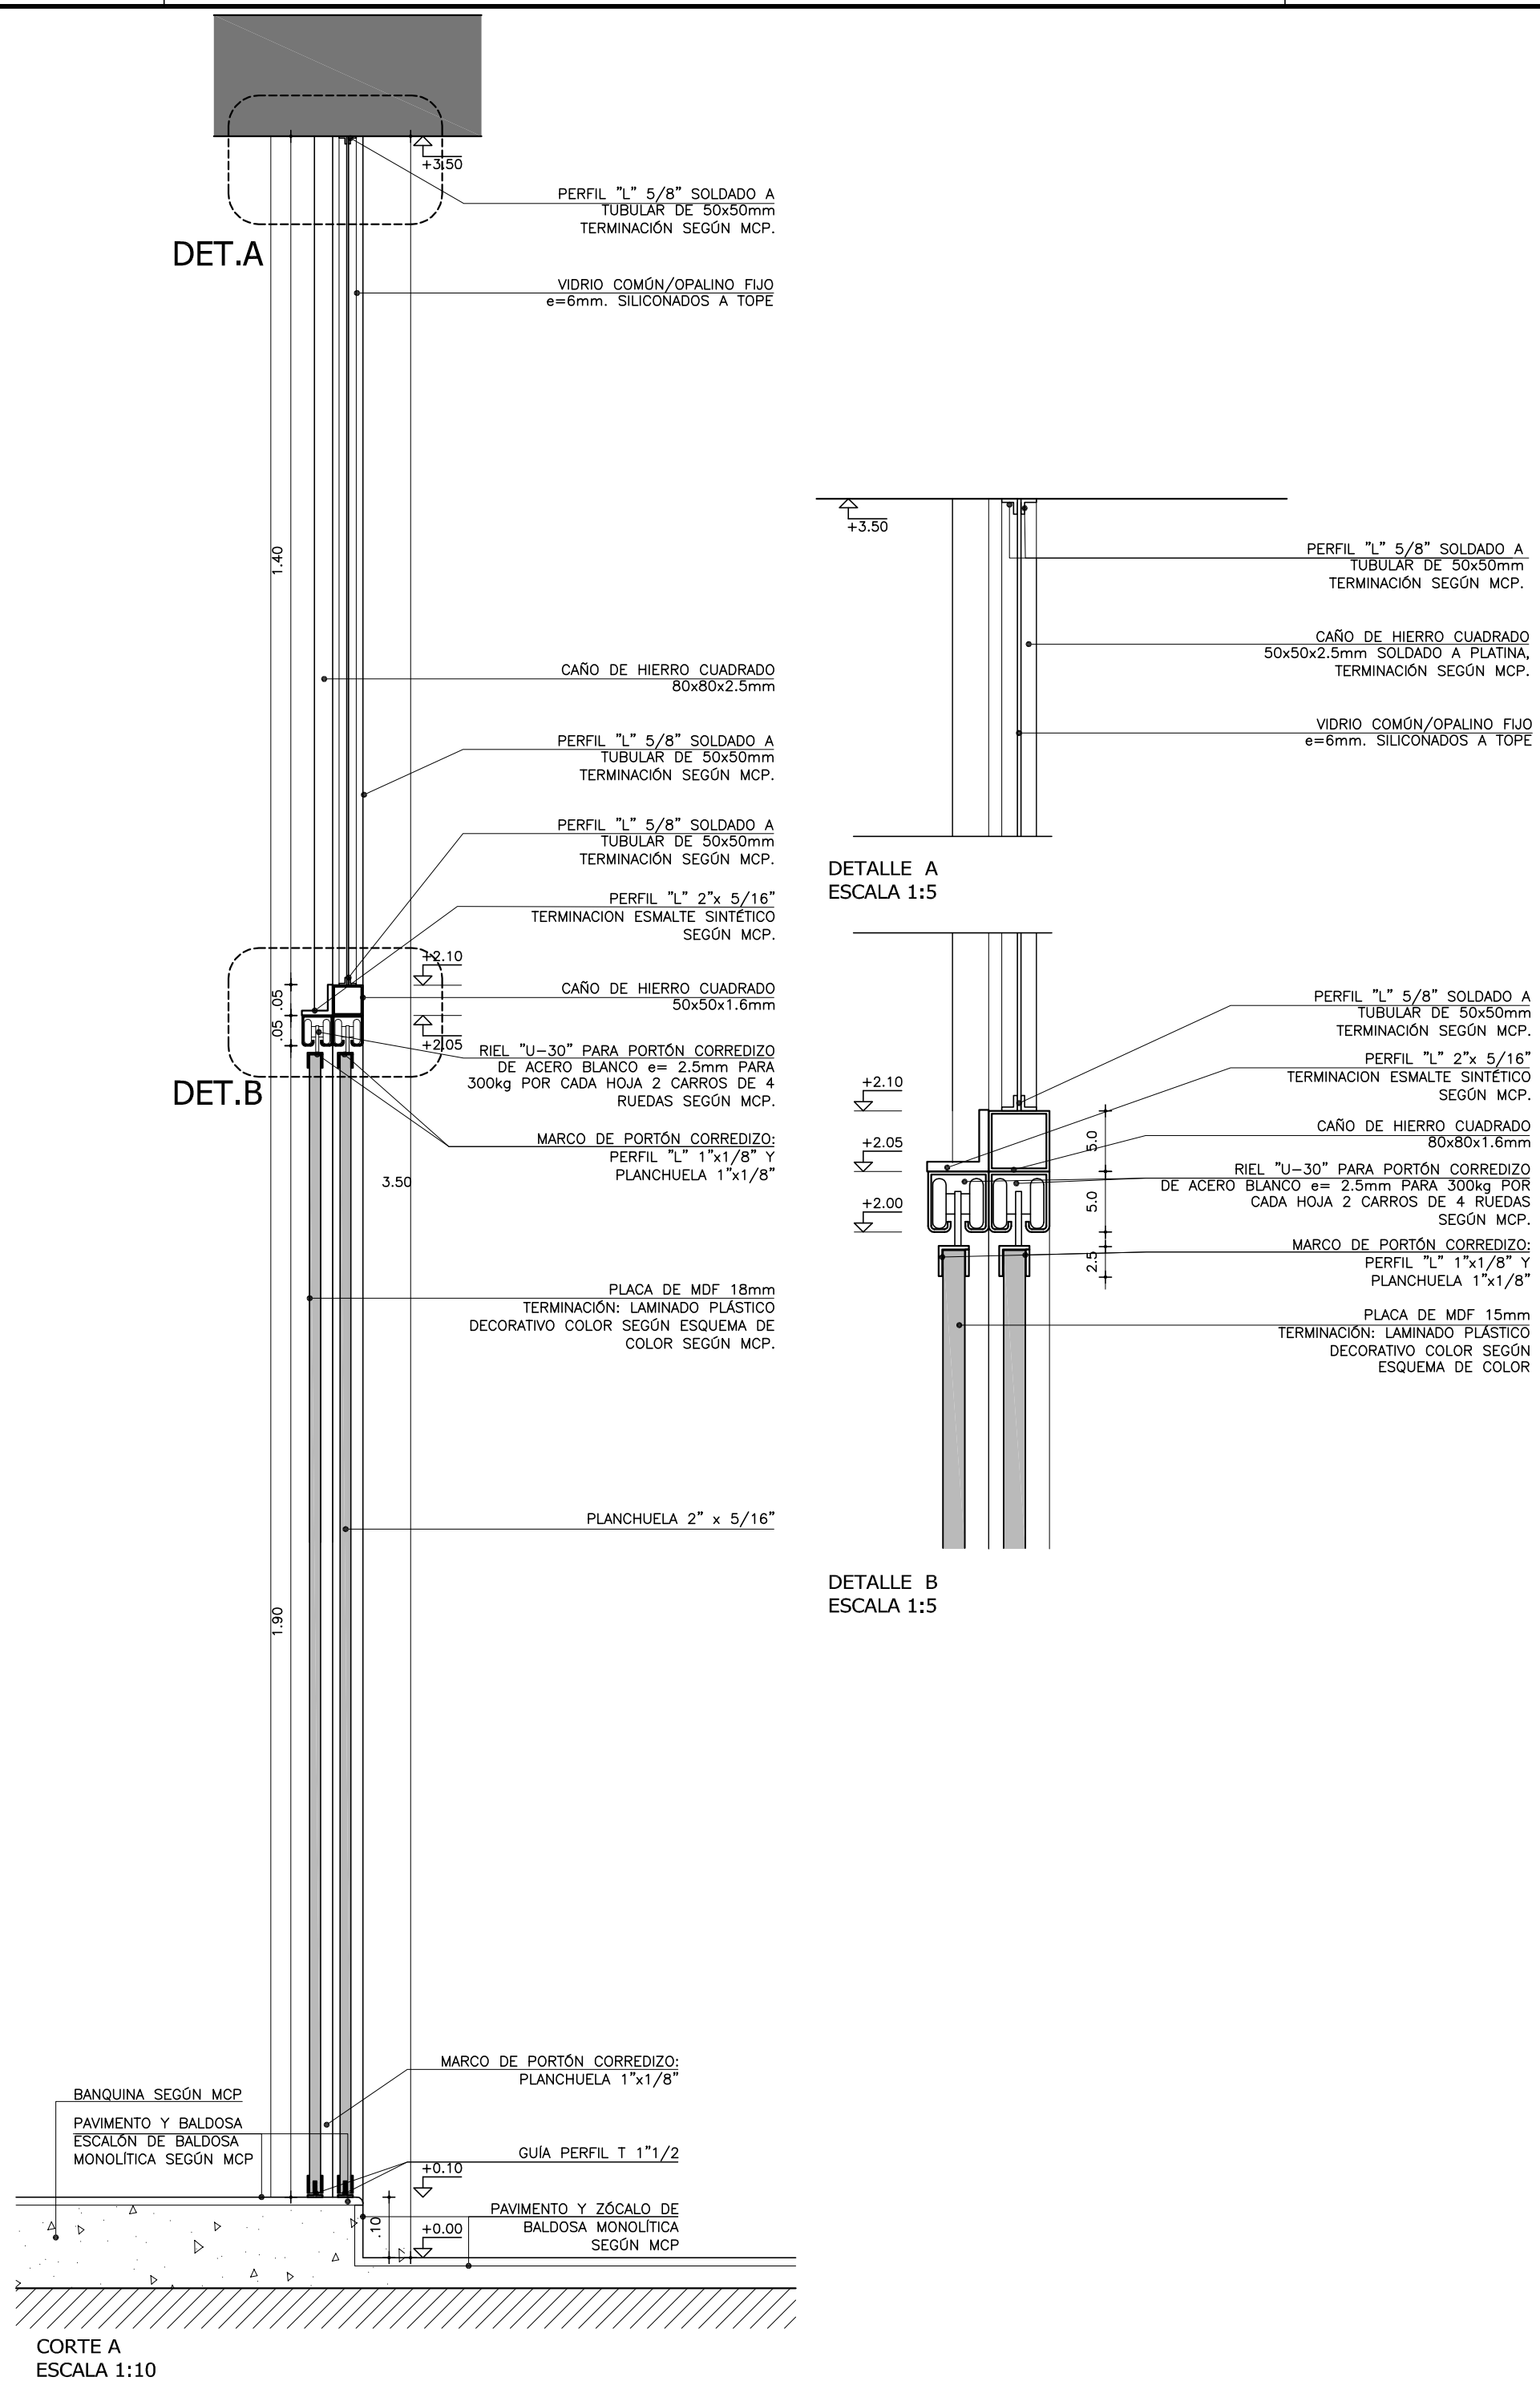

REFERENCIAS Y TERMINACIONES		
PANELERÍAS VERTICALES	1.1	— HORMIGÓN ARMADO VISTO SEGÚN MCP.
	1.2	— LADRILLO DE CAMPO CON JUNTA CONTINUA Y REHUNDIDA SEGÚN MCP.
	1.3	— BLOQUE DE HORMIGÓN VIBROPRENSADO PINTADO SEGÚN MCP Y PLANILLA DE MÚROS.
	1.4	— REVOQUE INTERIOR SEGÚN MCG. TERMINACIÓN: PINTURA SEGÚN MCP.
	1.5	— REVOQUE EXTERIOR SEGÚN MCG. TERMINACIÓN: PINTURA SEGÚN MCP.
	1.6	— METAL DEPLEGADO ROMBOIDAL SOLDADO BASTIDOR TERMINACIÓN: PINTURA SEGÚN MCP.
REVISTIMIENTOS	2.1	— BALDOSA CERÁMICA 20x20cm. COLOR BLANCO MATE SEGÚN MCP.
	2.2	— PORCELANATO 60x60/120cm. COLOR BLANCO O NEGRO SEGÚN MCP Y ESPECIFICACIONES.
	2.3	— REVESTIMIENTO DE MDF MELAMINICO SEGÚN MCP Y DETALLES DE ALBAÑILERÍA
	2.4	— REVESTIMIENTO DE MDF PINTADO SEGÚN MCP Y DETALLES DE ALBAÑILERÍA
	2.5	— REVESTIMIENTO PINO FINLANDES TRIPLE SHADOW THERMWOOD—D DE BARRACA PARANÁ e=32mm TERMINACIÓN LACA POLIURETÁNICA SEGÚN MCP.
	2.6	— REVESTIMIENTO DEKTON SEGÚN MCP Y DETALLES DE ALBAÑILERÍA
	2.7	— REVESTIMIENTO CHAPA PINTADA SEGÚN MCP Y DETALLES DE ALBAÑILERÍA
	2.8	— REVESTIMIENTO TABILLAS DE CEDRO SEGÚN MCP Y DETALLES DE ALBAÑILERÍA
PANELERÍAS	3.1	— REVESTIMIENTO BALDOSA MONOLÍTICA 30x30cm SEGÚN MCP.
	3.2	— REVESTIMIENTO BALDOSA MONOLÍTICA GRANÍTICA 30x30cm SEGÚN MCP.
	3.3	— MORTERO DE POLIURETANO SEGÚN MCP.
	3.4	— PISO DE TABLAS DE MADERA EUCALYPTUS CLEAR ENTARUGADO SEGÚN MCP.
BUJAS	4.1	— BUJIA 1x1cm EN ENCUNTRO DE REVOQUE CON CIELORRASO SEGÚN MCP.
	4.2	— BUJIA 1x1cm EN ENCUNTRO REVOQUE CON REVESTIMIENTO CERÁMICO, PERFIL "U" DE ALUMINIO SEGÚN MCP.
	4.3	— PLANCHUELA DE ALUMINIO PERFIL N°2037 (20x3.3mm) SEGÚN MCP Y DETALLES DE ALBAÑILERÍA
ZÓCALOS	5.1	— ZÓCALO DE BALDOSA MONOLÍTICA IDEM PISO h=7cm SEGÚN MCP.
	5.2	— ZÓCALO DE ALUMINIO PERFIL "C" 30x100 N°3316 SEGÚN MCP Y DETALLES DE ALBAÑILERÍA.
CIELORRASOS HORIZONTALES	6.1	— CIELORRASO DE HORMIGÓN VISTO TRATADO SEGÚN MCP.
	6.2	— CIELORRASO DE YESO SEGÚN MCP.
OTROS	7.1	— ESTRUCTURA (VIGA/PILAR) METÁLICA TRATADA SEGÚN MCP.
NOTA:		
— TODOS LOS ELEMENTOS METÁLICOS INTERIORES SERÁN PINTADOS CON DOS MANOS DE ANTIOXID Y 2 MANOS DE ESMALTE SINTÉTICO, SEGÚN MCP.		
— TODOS LOS ELEMENTOS METÁLICOS EXTERIORES SERÁN PINTADOS CON TRES MANOS DE ANTIOXID Y 3 MANOS DE ESMALTE SINTÉTICO, SEGÚN MCP.		
— TODOS LA PERFERIA METÁLICA EXTERIOR SERÁN PINTADAS CON DOS MANOS DE PINTURA TIPO MASTIQUE EPOXI Y COMO TERMINACIÓN DOS MANOS DE ESMALTE SINTÉTICO POLIURETÁNICO, SEGÚN MCP Y MCG.		

REFERENCIAS ALBAÑILERÍA			
	CARPINTERÍA		PETREOS
	HERRERIA		ESPEJES Y VIDRIOS
	ALUMINO		ACERO INOXIDABLE
	SOPORTE DE CORTINA		SOPORTE DE AIRE ACONDICIONADO
	N. P. T.		NIVEL DE PISO TERMINADO
			NIVEL DE CIELORASO
TODOS LOS NIVELES INDICADOS SE REFIEREN AL NPTI DE PLANTA BAJA ±0.00			±0.00
			NIVEL ALTIMETRICO ALBAÑILERIA
			±0.00
			NIVEL ALTIMETRICO ESTRUCTURA
			±0.00
	EXTINTOR DE POLVO TIPO ABC - 4KG SEGUN MCP		COTAS ACUMULADAS ALBAÑILERIA
	EXTINTOR GAS CARBONICO 3.5KG - SEGUN MCP		COTAS ACUMULADAS ESTRUCTURA
REFERENCIAS MUROS:			
	MURO O ESTRUCTURA EXISTENTE		MURO A CONSTRUIR
	MURO O ESTRUCTURA A DEMOLER		ESTRUCTURA A CONSTRUIR
	PAVIMENTO A RETIRAR		EXCAVACIÓN

MODIFICACIONES		
FECHA	MOTIVO	AUTORIZA

OBRA	CEM CIUDAD DEL PLATA RIO NEGRO S/N Y MONTEVIDEO-CIUDAD DEL PLATA-SAN JOSÉ	FECHA SEPTIEMBRE 2022 ESCALA 1:75
PLANO	LÁMINAS DE ALBAÑILERÍA	LAMINA
	MAMPARA 8	L37A31