




Planta Baja - Escala 1:50

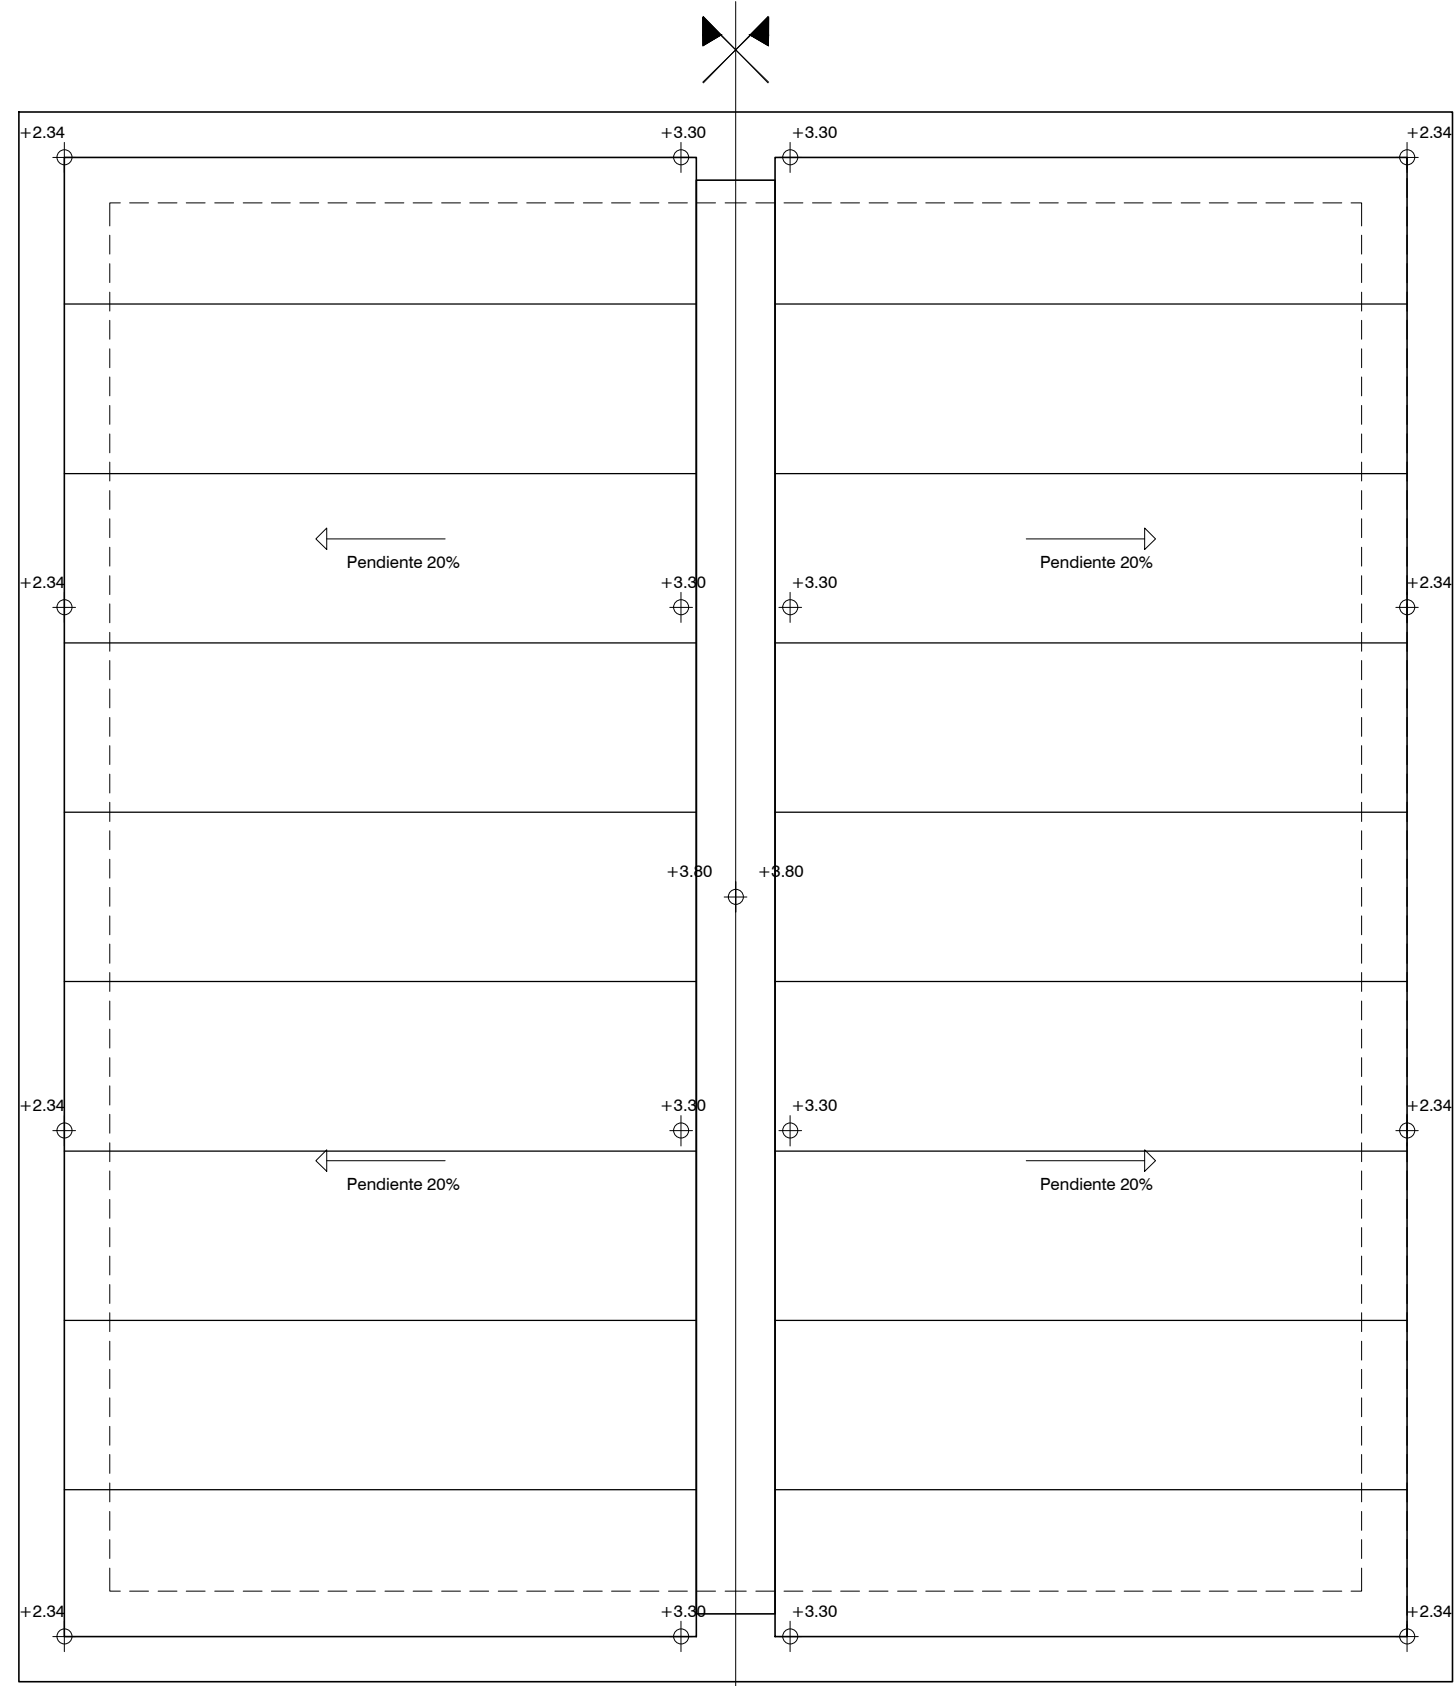


Planta Techos - Escala 1:50

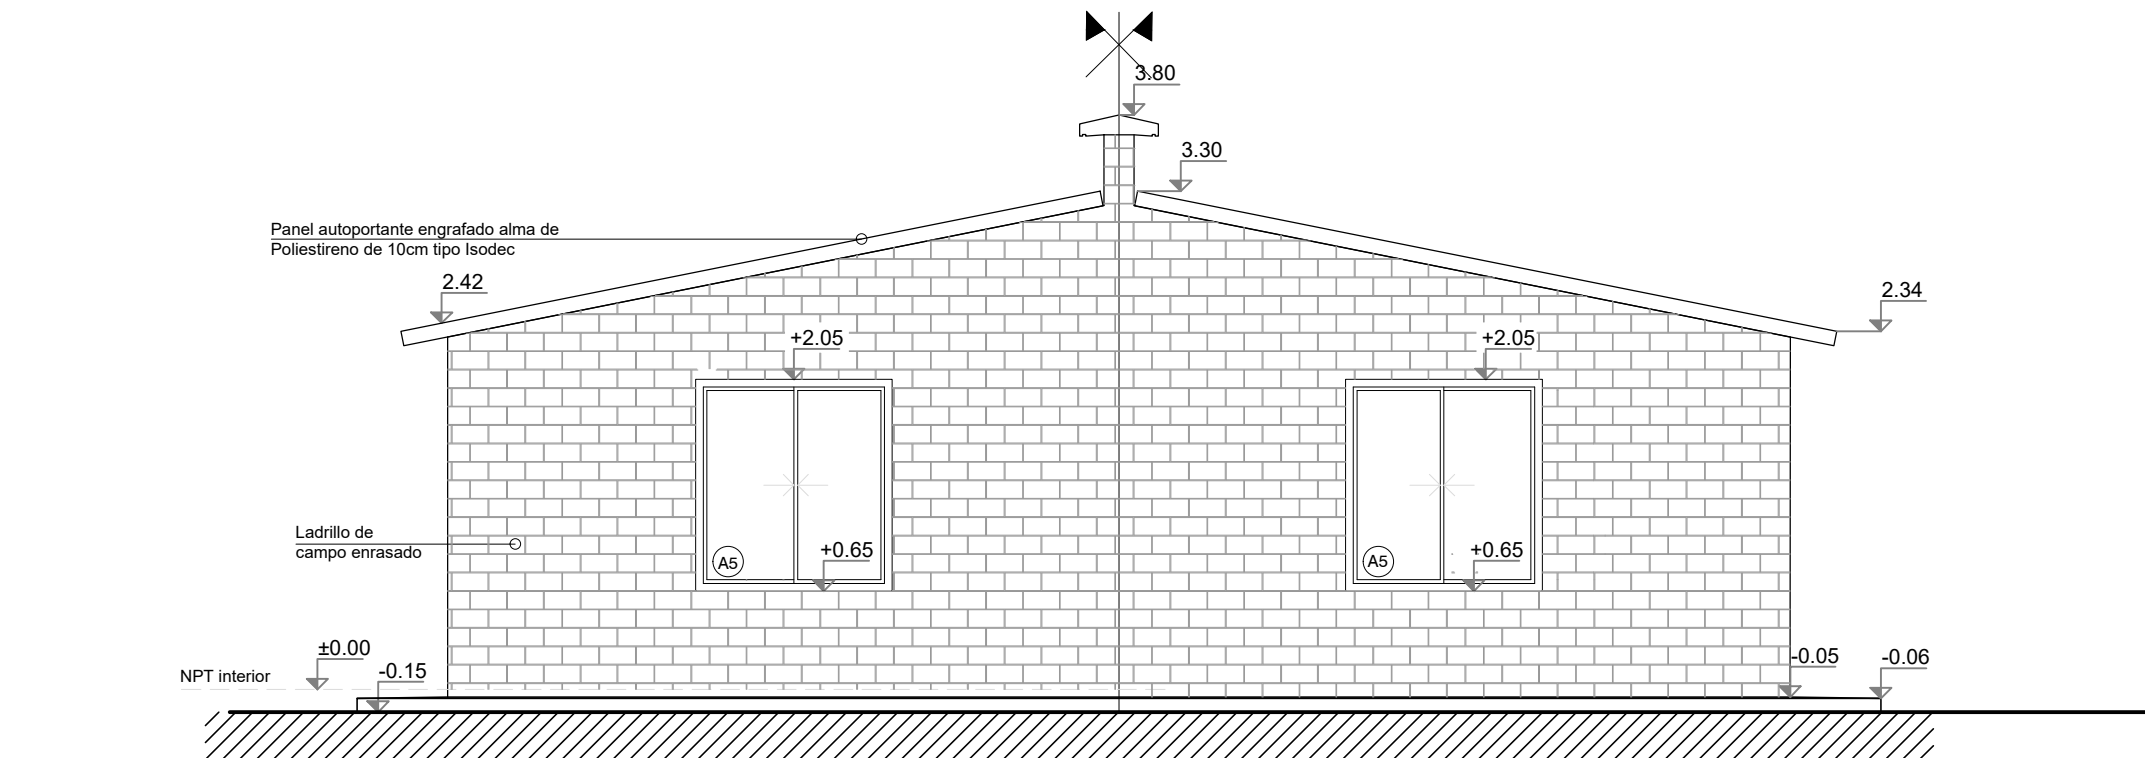


Fachada principal - Escala 1:50

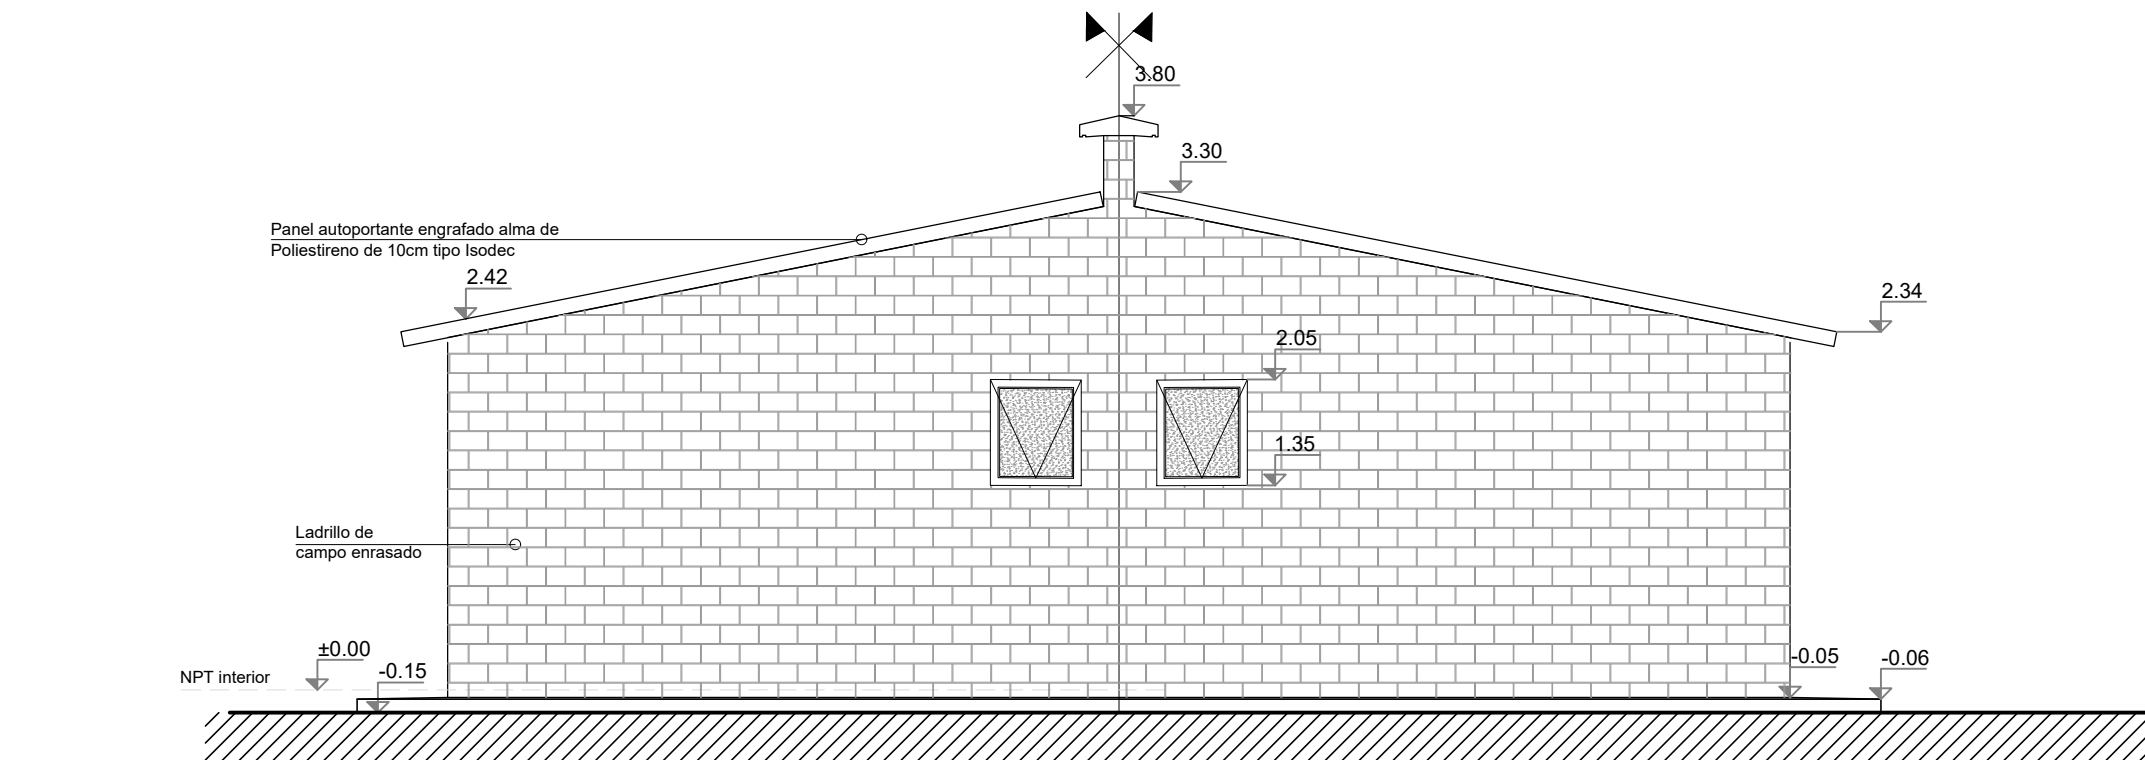


Fachada posterior - Escala 1:50

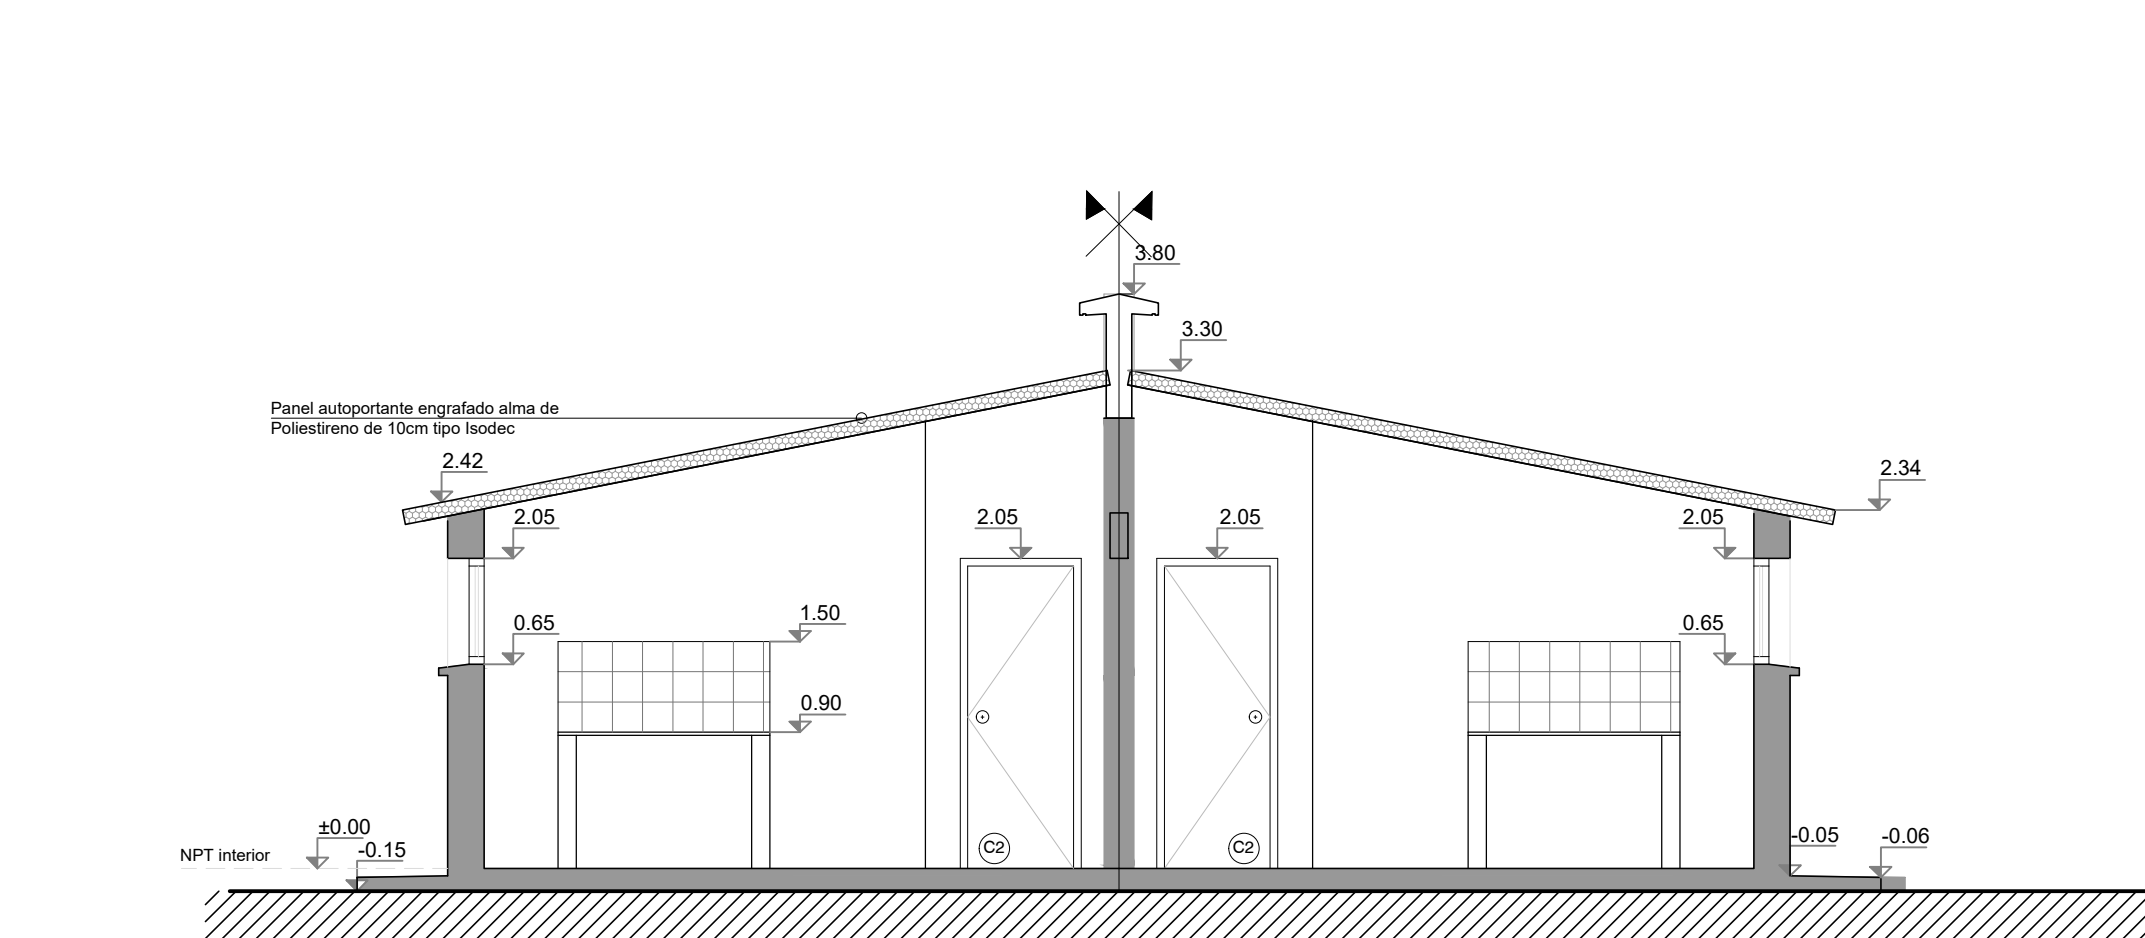


Corte AA - Escala 1:50

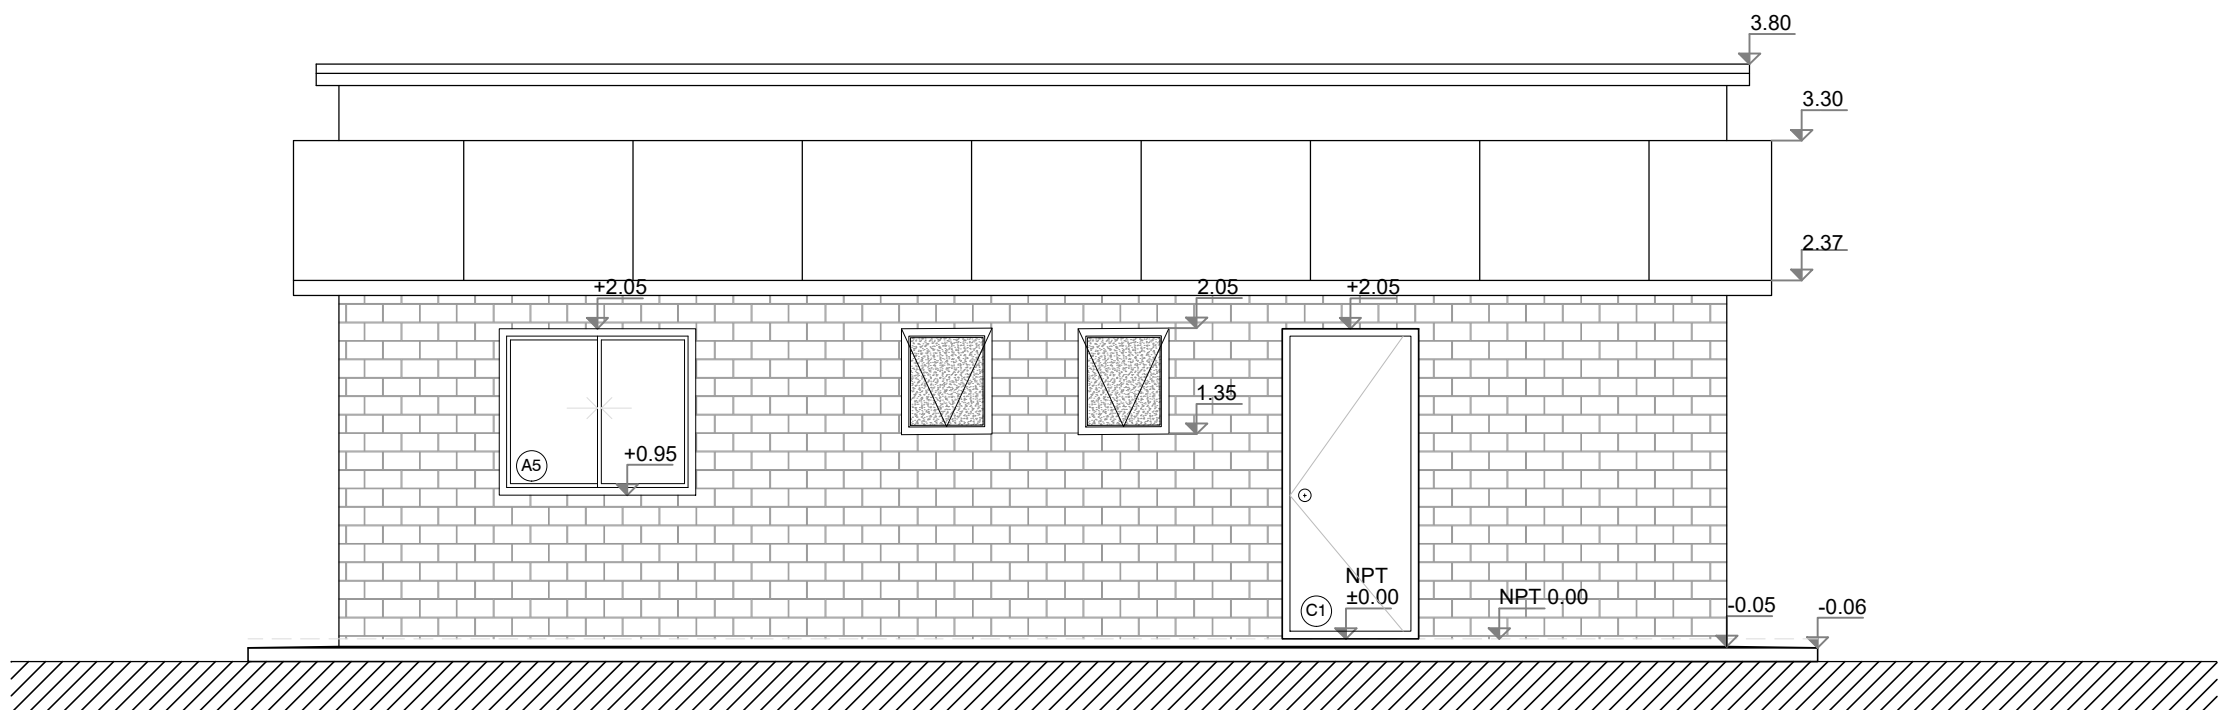

Fachada lateral - Escala 1:50

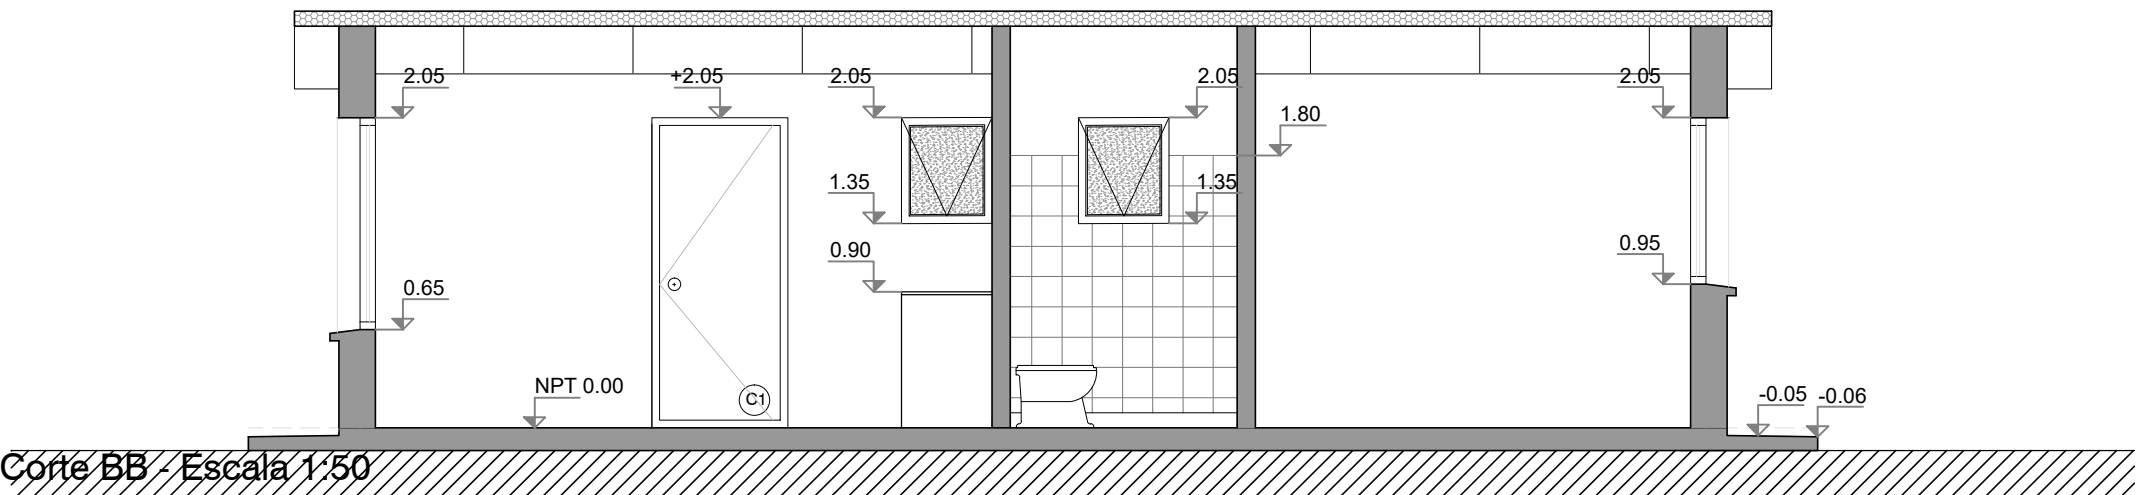

Corte BB - Escala 1:50

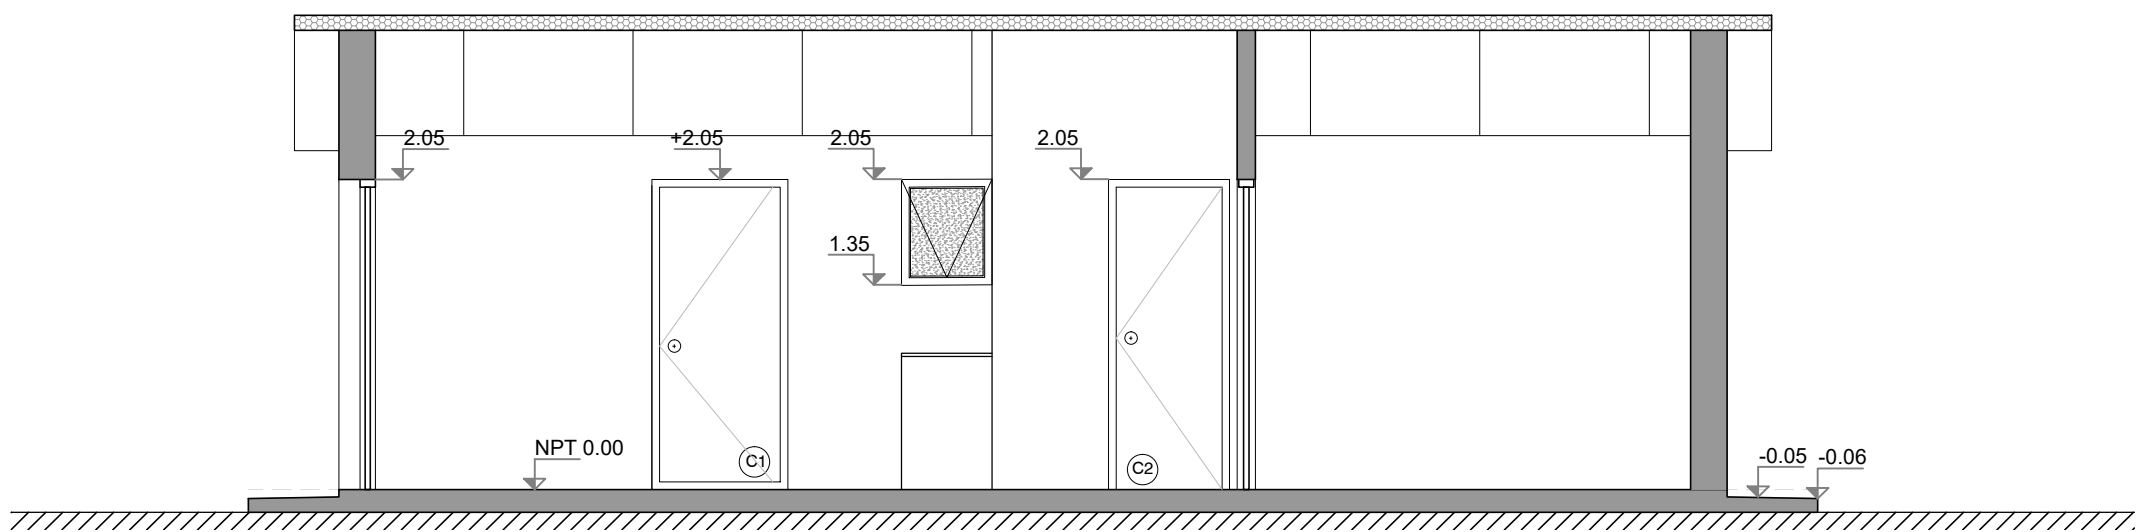

Corte CC - Escala 1:50

## REFERENCIAS:

### TERMINACIONES


#### DESTINO

Nº	Terminación	Material
1	Nº	Pared
2	Nº	Piso
3	Nº	Zócalo

Las aliterias específicas de cada vivienda se referenciarán a las cotas de umbral graficadas en el plano de ubicación e implantación.

- 1-Hormigón visto
- 2-Ladrillo enrasado pintado
- 3-Zócalo madera
- 4-Hormigón llanado
- 5-Baldosa cerámica 30x60cm h=1.80mt
- 6-Baldosa cerámica 30 x 30cm
- 7-Azulejo simesada y cocina 60cm
- 8- Panel chapa preimpintada
- pintura poliéster blanco

### TIPOS DE MUROS

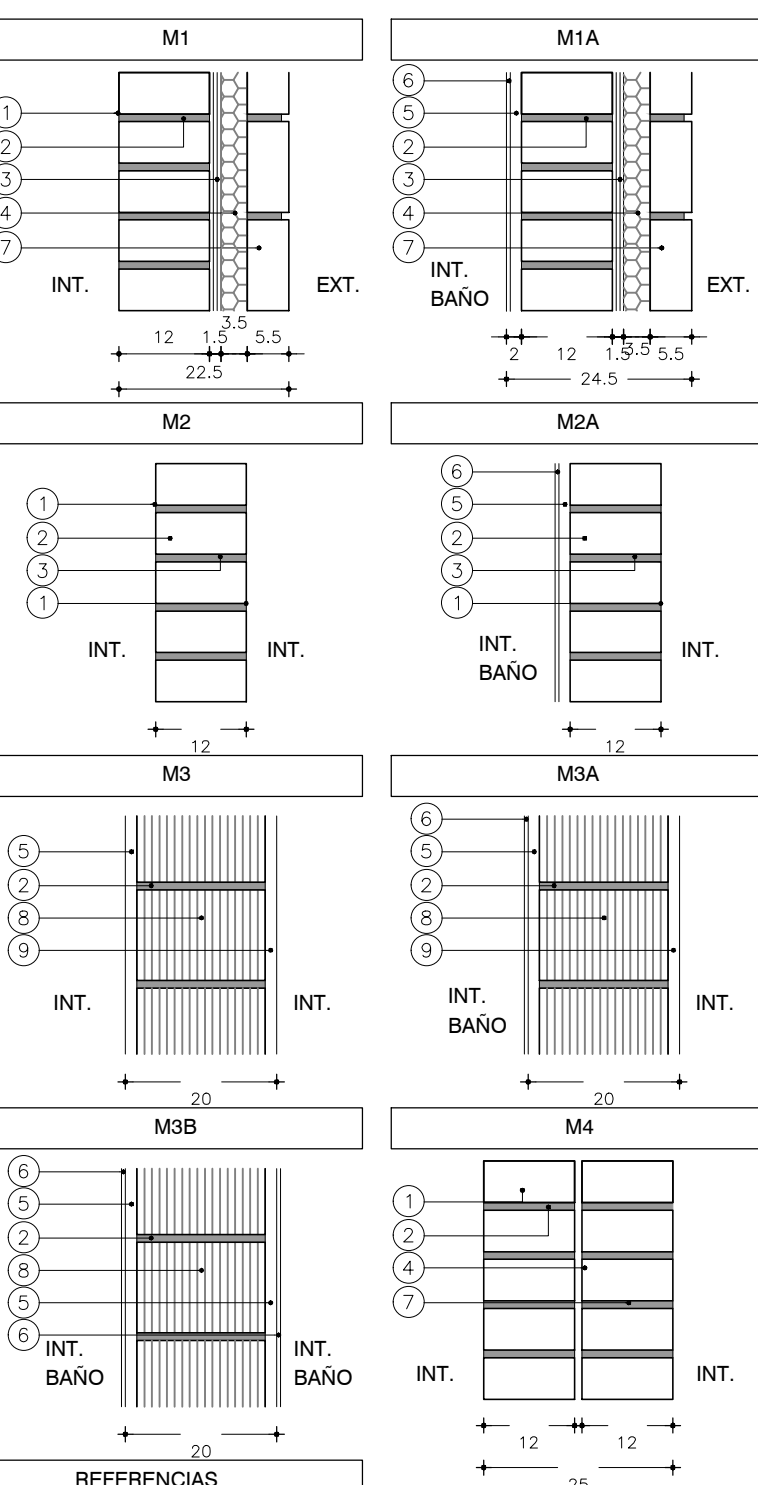

### REFERENCIAS

1. LADRILLO DE CAMPO 5cm x 12cm x 25cm ENRASADO
2. MORTERO DE ASIENTO e=1cm
3. ARENA Y PORTLAND C/ HIDROFUGO
4. POLIESTIRENO EXPANDIDO
5. REVOQUE GRUESO e=MCP (EXT: TIPO B, INT: TIPO C)
6. REVESTIMIENTO CERAMICO 30x60cm e=MCP
7. LADRILLO DE CAMPO 5cm x 12cm x 25cm ENRASADO
8. "TICHOLO "REJILLON" 12cm x 17cm x 25cm
9. REVOQUE FINEADO (1 PARTE TIPO C + 1 PARTE TIPO D)



Ministerio de Vivienda y Ordenamiento Territorial

Programa Mejoramiento de Barrios

## Albañilería - Plantas y Alzados

### 2 Viviendas de 1 Nivel - 1 Dormitorio

#### PROYECTO EJECUTIVO

Asentamiento Nuevo Amanecer - Los Reyes

Ubicación Localidad Montevideo

Escala 1:50

Firma del Técnico

VA02-01

Nº Plano

Firma del Coordinador

Equipo Técnico:

Archivo: NA-LR\_VA01-VA02.dwg