




Planta Baja - Escala 1:50

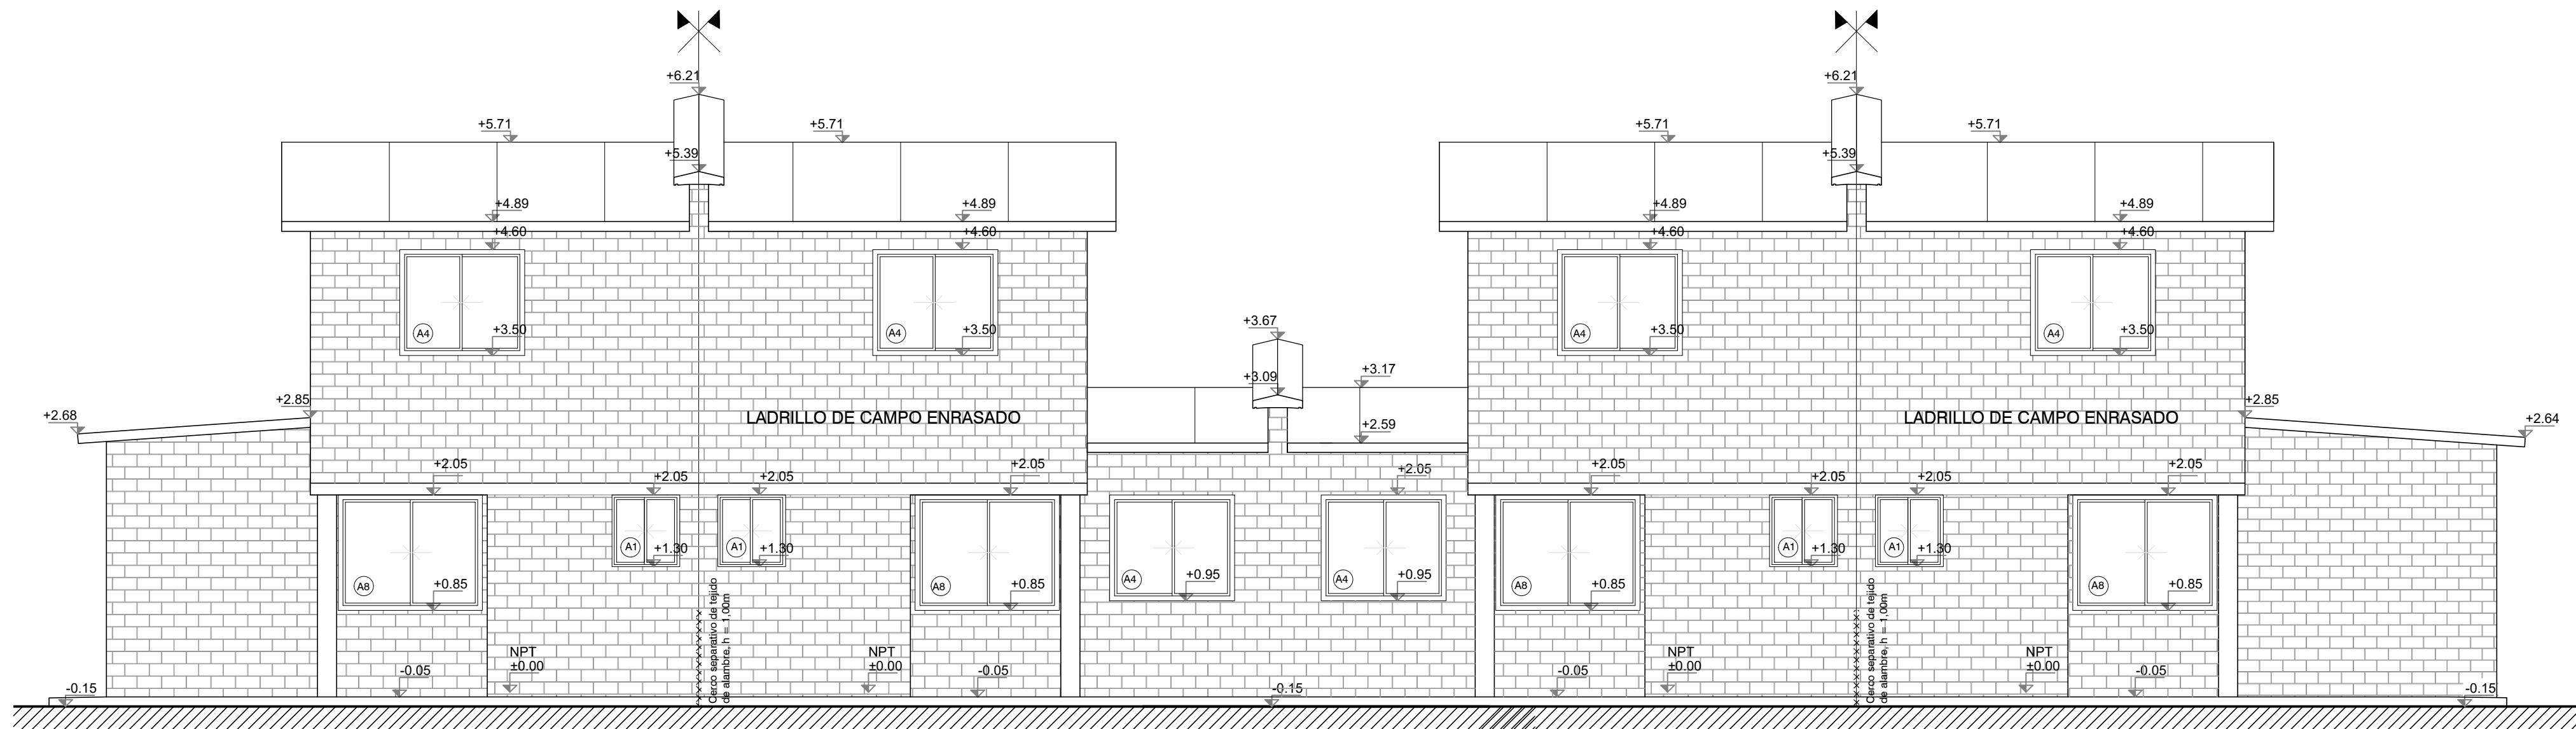


Fachada principal - Escala 1:50

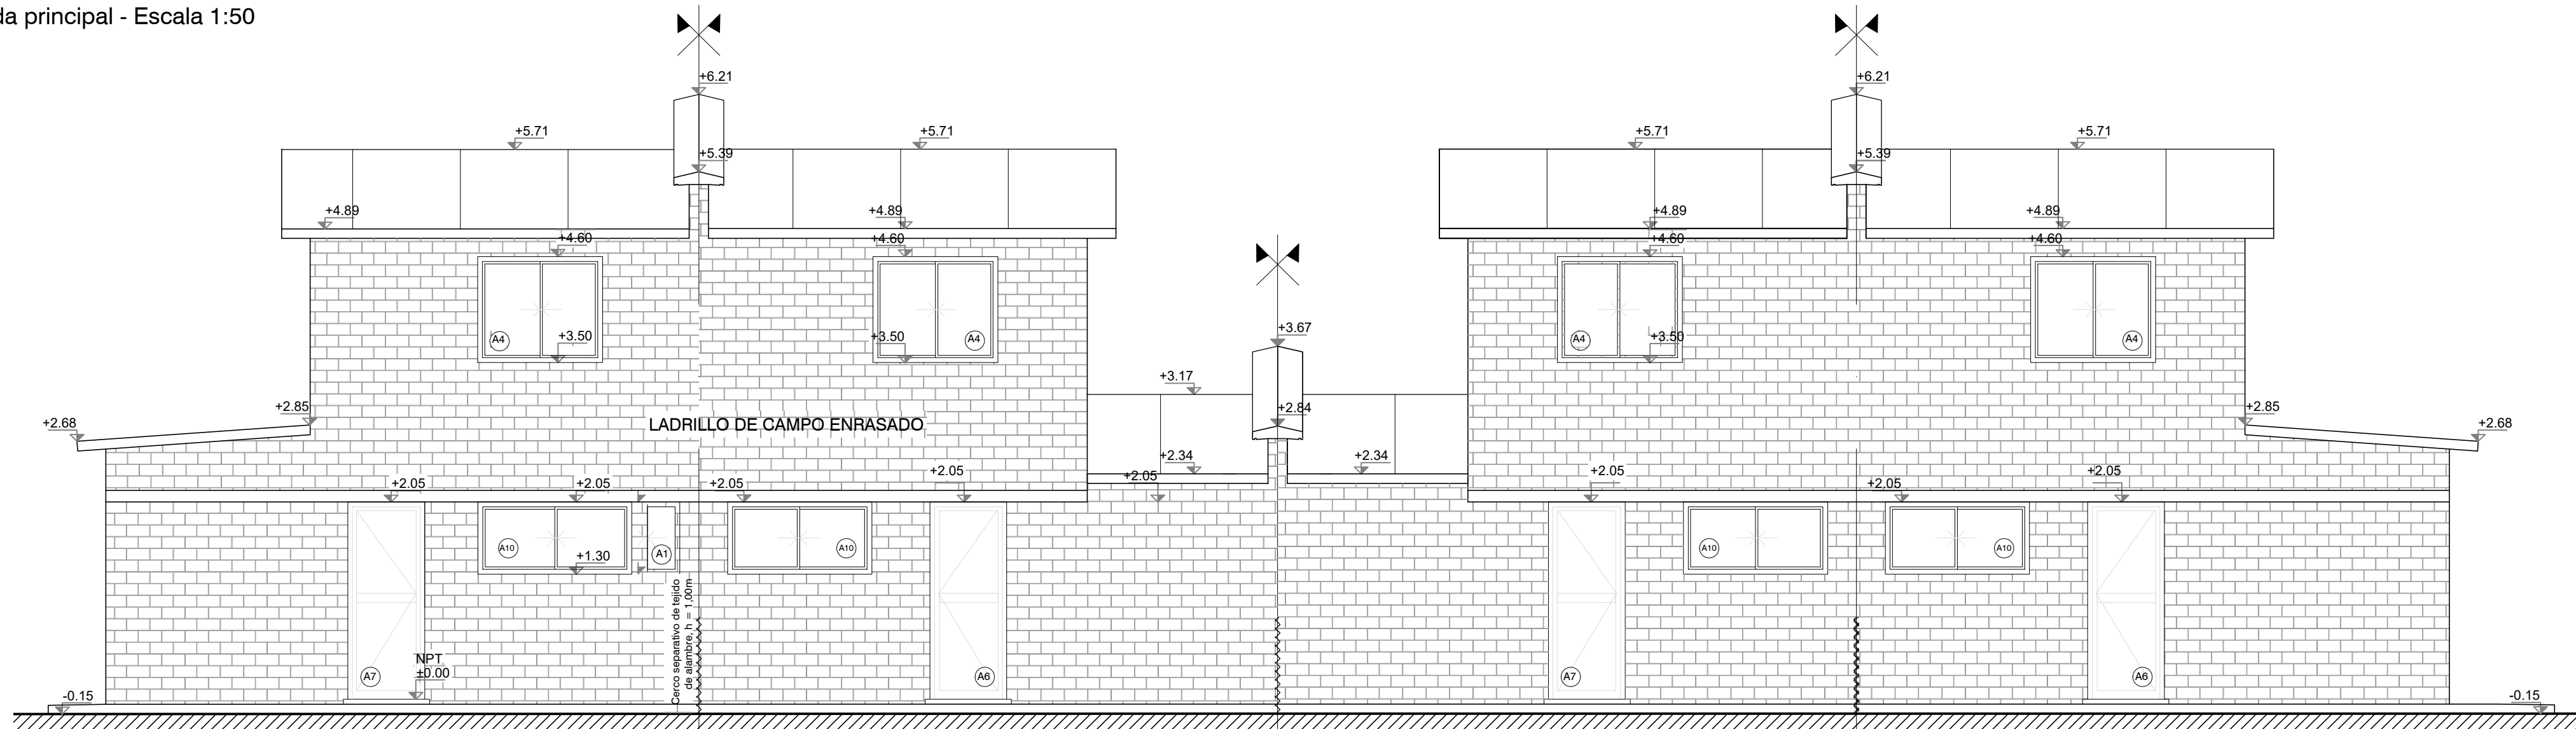


Fachada posterior - Escala 1:50

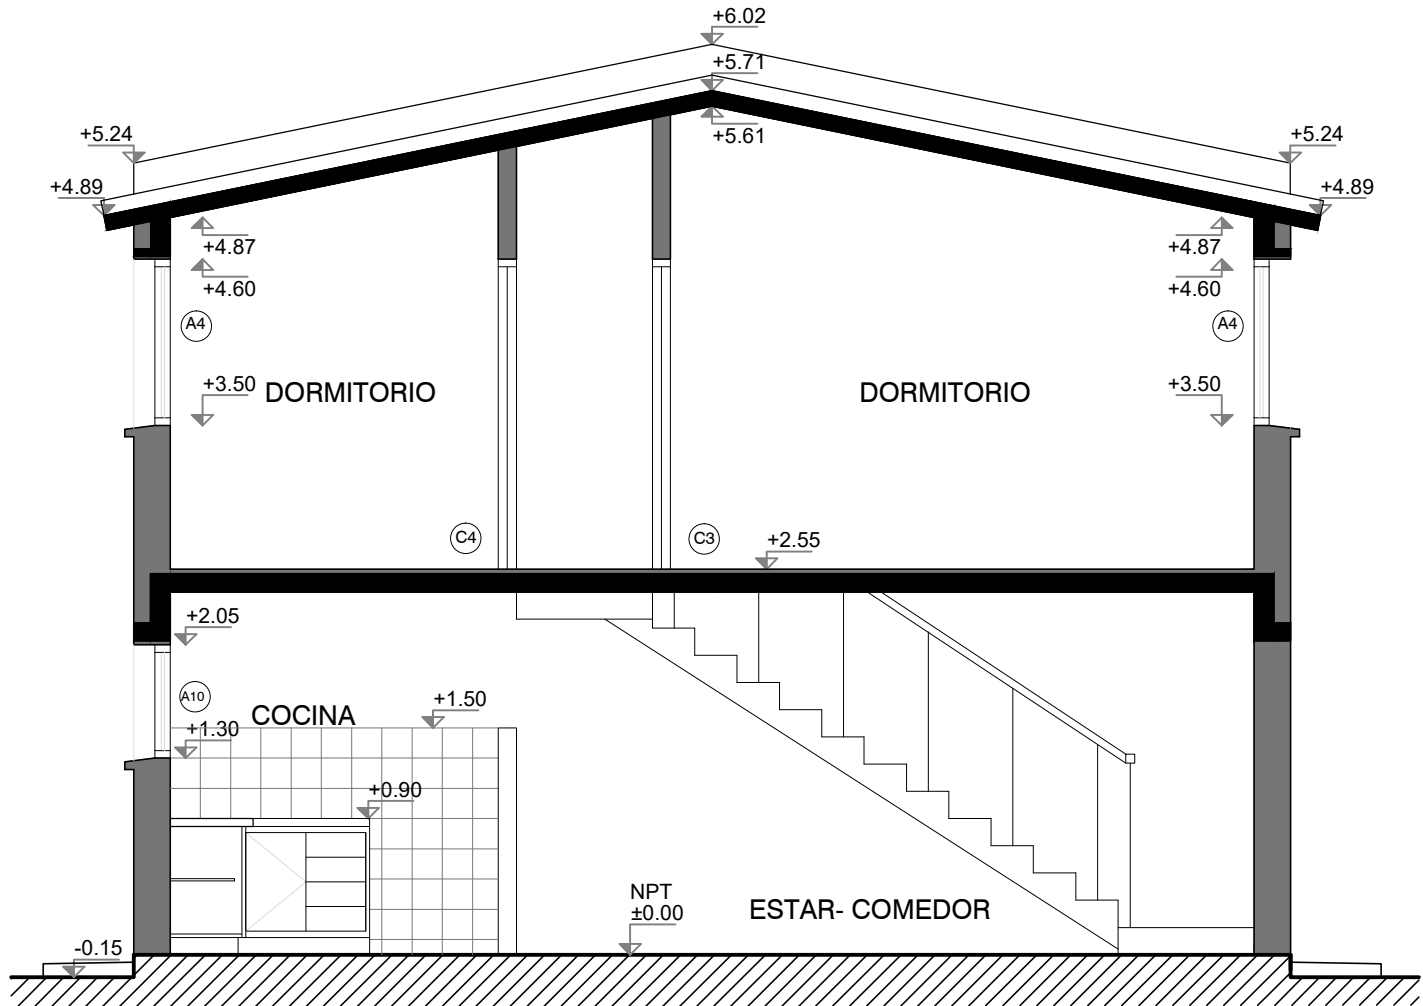

Corte BB- Escala 1:50

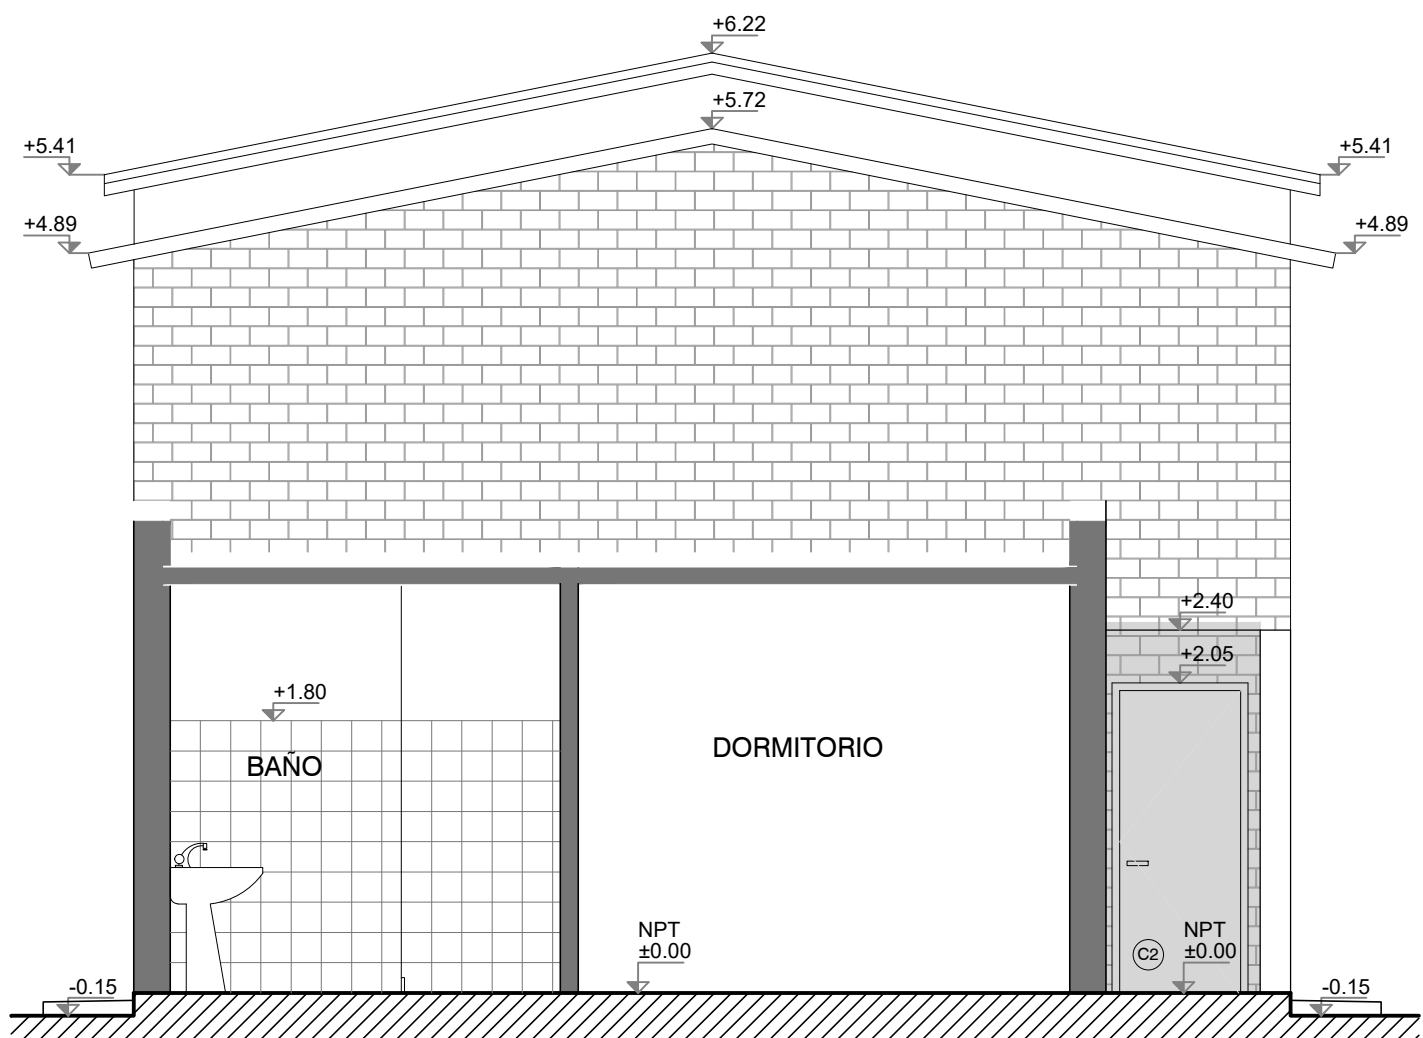

Corte CC- Escala 1:50

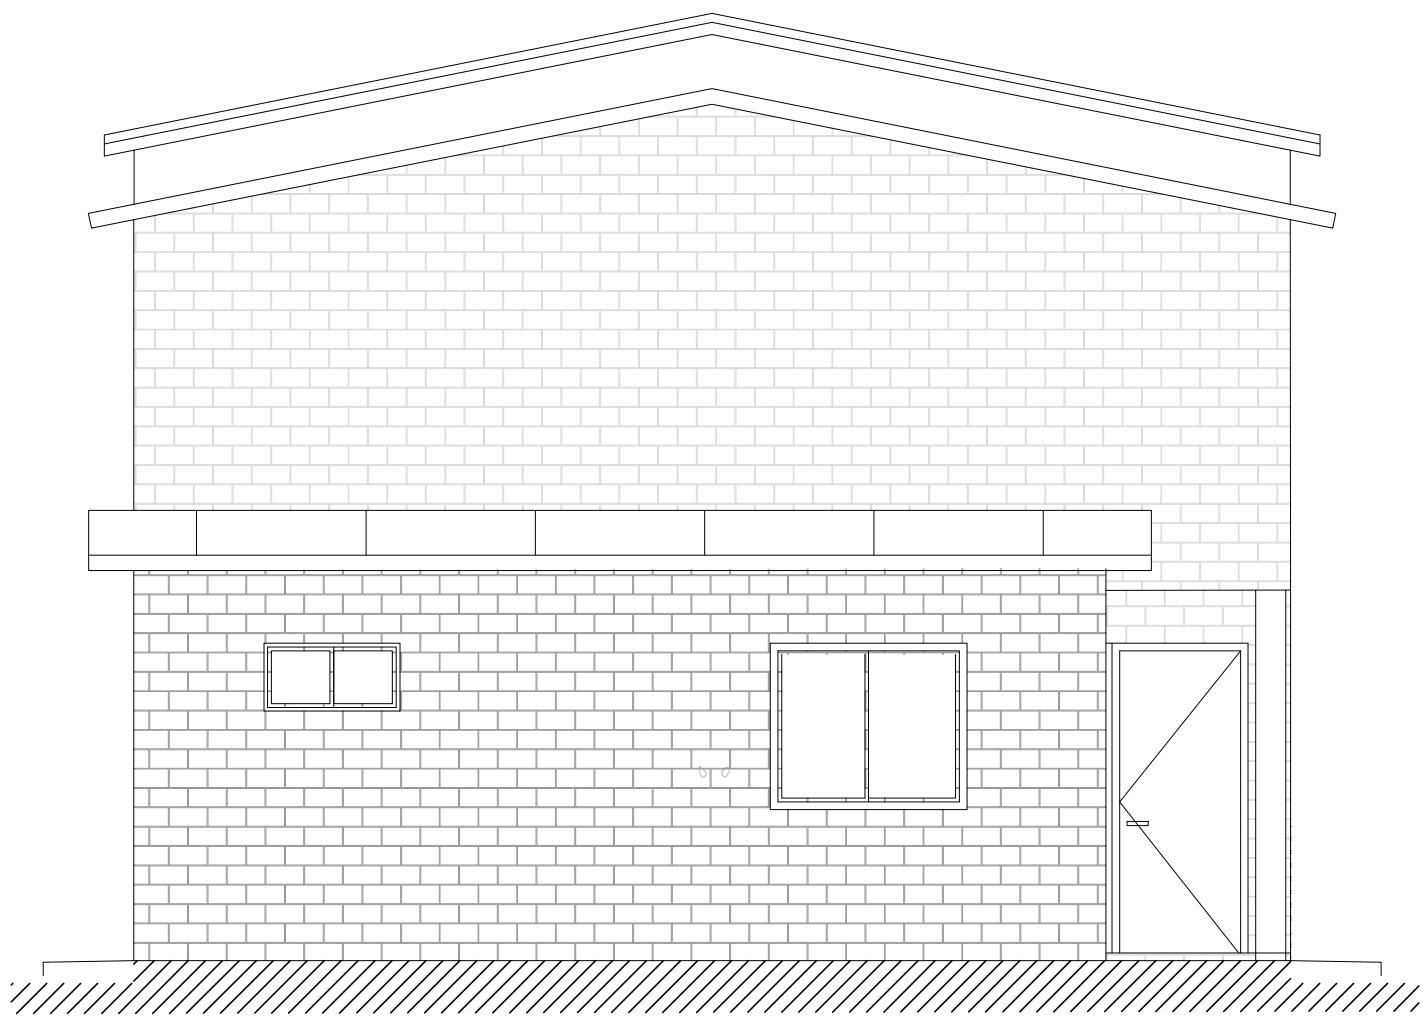

Fachada lateral - Escala 1:50

REFERENCIAS:


TERMINACIONES

DESTINO
Nº
Chlorraso
Pared
Piso
Zócalo

Las alíneas específicas de cada vivienda se referenciarán a las cotas de umbral graficadas en el plano de ubicación e implantación.

- 1-Hormigón visto
- 2-Ladrillo enrasado pintado
- 3-Zócalo madera
- 4-Hormigón llaneado
- 5-Baldosa cerámica 30x60cm h=1.80mt
- 6-Baldosa cerámica 30 x 30cms
- 7-Azuquejo sinmasada y cocina 60cm
- 8-Baldosa cerámica

TIPOS DE MUROS

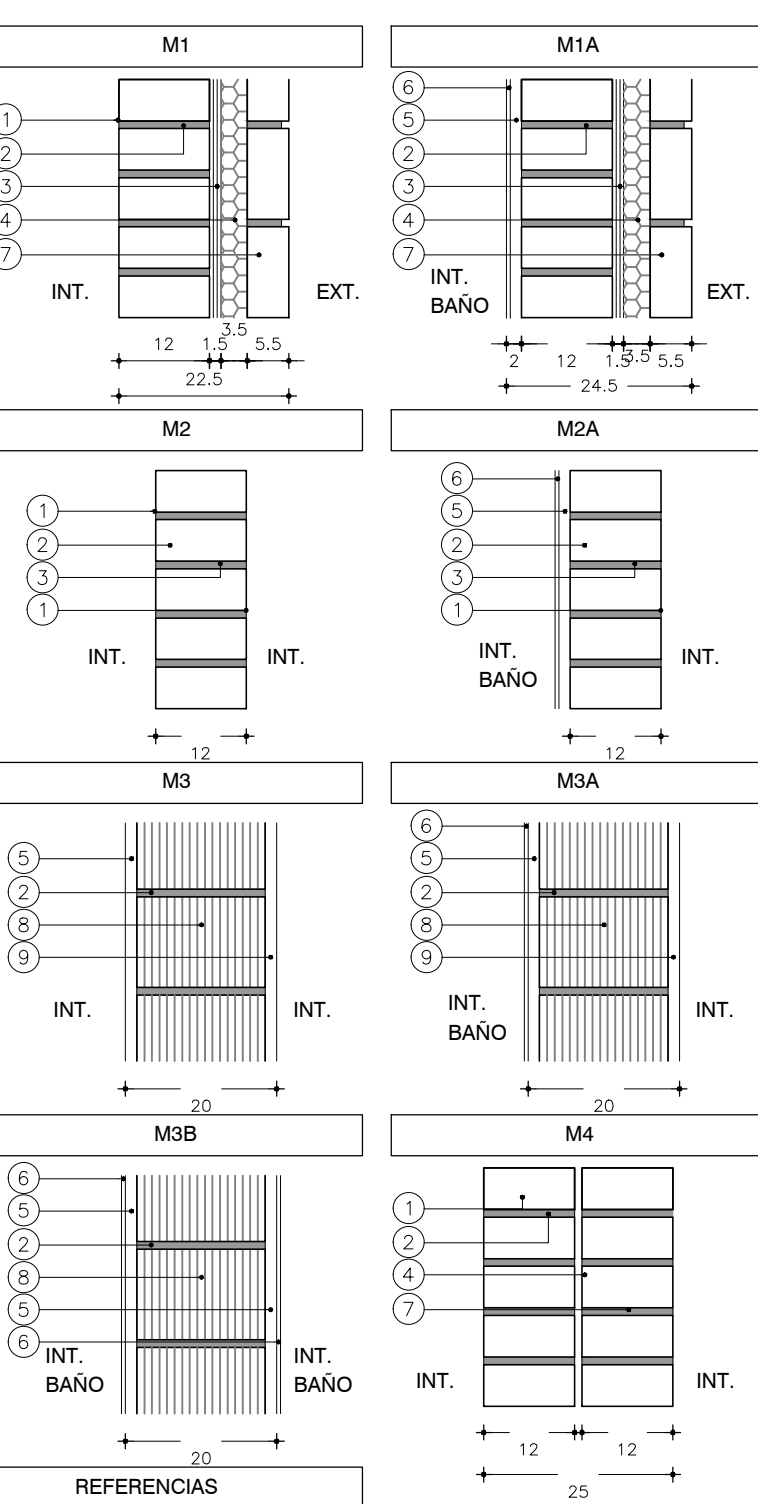

REFERENCIAS

1. LADRILLO DE CAMPO 5cm x 12cm x 25cm ENRASADO
2. MORTERO DE ASIENTO e=1cm
3. ARENA Y PORTLAND C/
4. POLIESTIRENO EXPANDIDO
5. REVOQUE GRUESO s/MCP
6. REVESTIMIENTO CERÁMICO 30x60cm s/MCP
7. LADRILLO DE CAMPO 5cm x 12cm x 25cm ENRASADO
8. TICHOLLO "REJILLON" 12cm x 17cm x 25cm
9. REVOQUE TERCiado

(1 PARTE TIPO C + 1 PARTE TIPO D)



Programa
Mejoramiento
de Barrios

Albañilería - Plantas y Alzados
Viviendas: 4 x 3D

Asentamiento		Nuevo Amanecer - Los Reyes		VA02-10	
Ubicación		Localidad Montevideo			
Escala		1:50	Fecha		Abril 2022
Firma del Técnico			Firma del Coordinador		
Equipo Técnico:			Archivo: NA-LR_VA01-VA02.dwg		