




Planta Baja - Escala 1:50

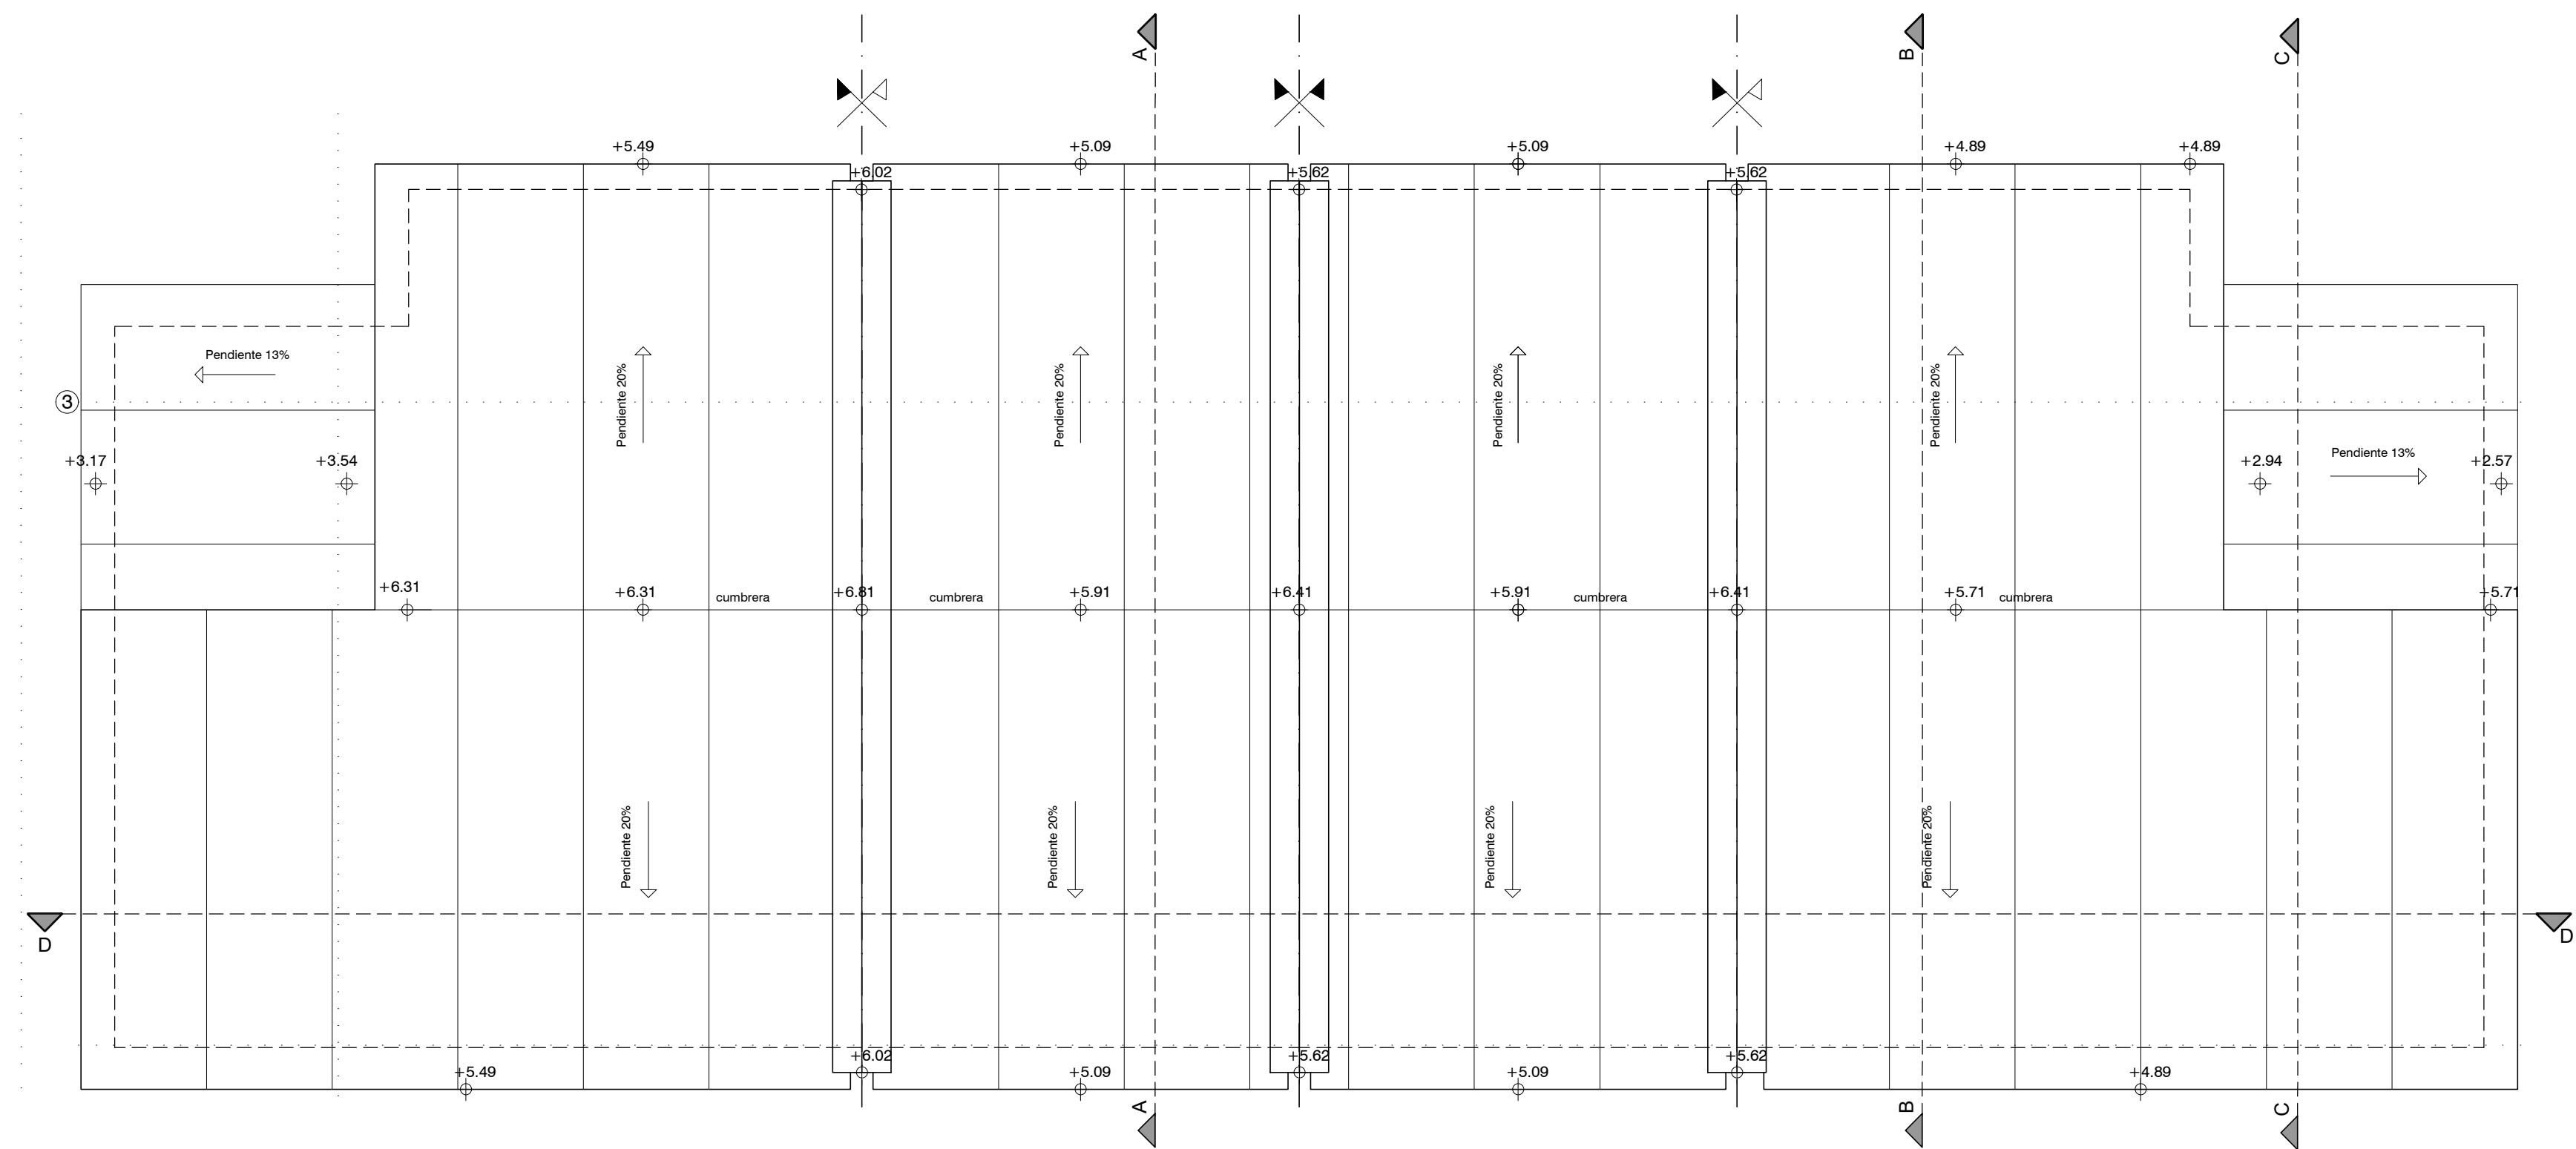

Planta Techos - Escala 1:50

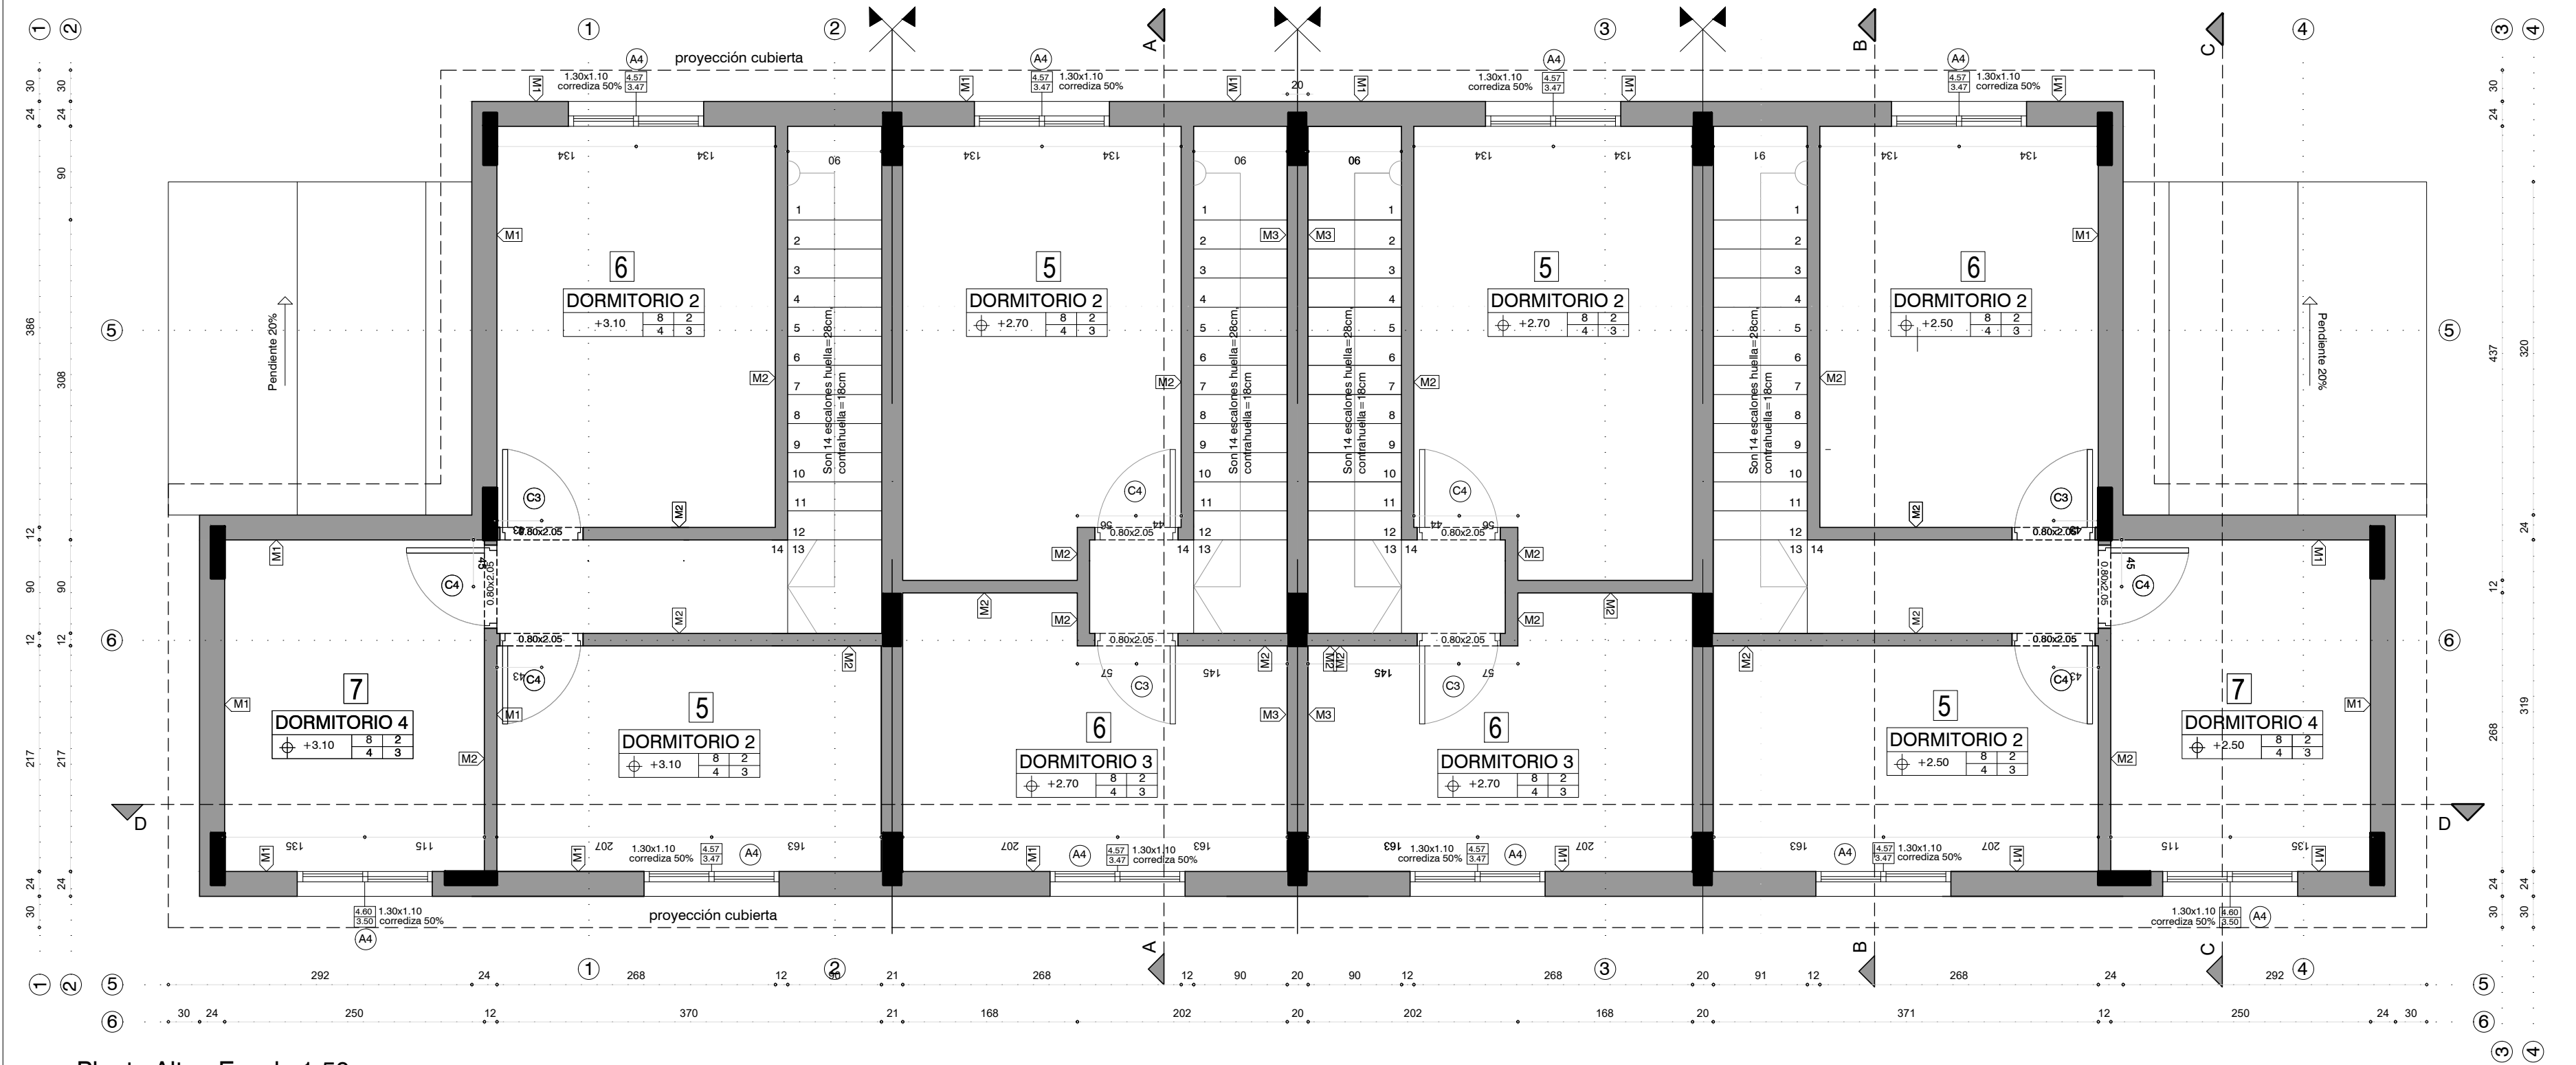

Planta Alta - Escala 1:50

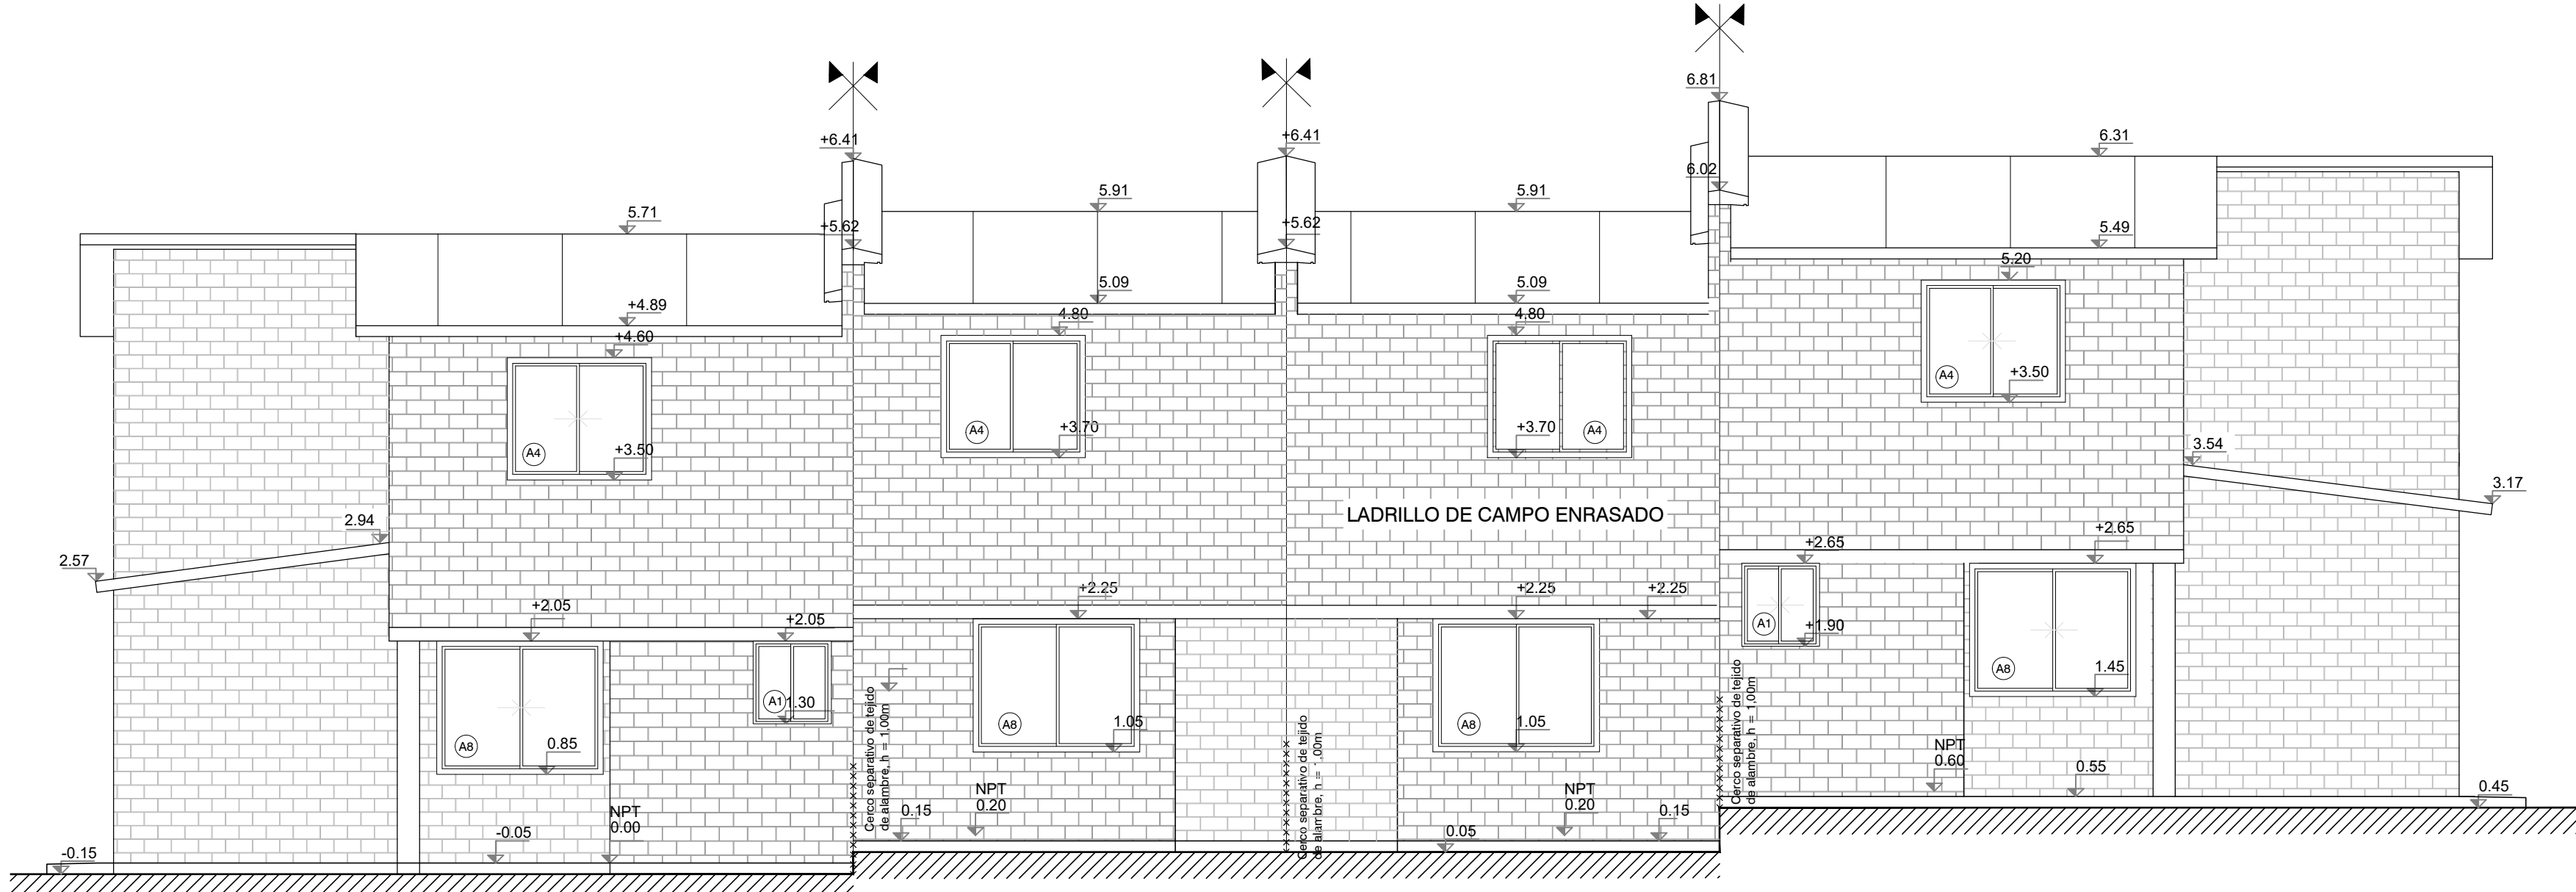

Fachada posterior - Escala 1:50

REFERENCIAS:


TERMINACIONES

DESTINO			
NP	Cielorraso	Pared	
	Piso	Zócalo	

Las altimetrías específicas de cada vivienda se referenciarán a las cotes de umbral graficadas en el plano de ubicación e implantación.

- Hormigón visto
- Ladrillo enrasado pintado
- Zócalo madera
- Hormigón llanado
- Baldosa cerámica 30x60cm h=1.80mt
- Baldosa cerámica 30 x 30mts
- Azuquejo sinmasa y cocina 60cm
- Panel abaco enrasado

TIPOS DE MUROS

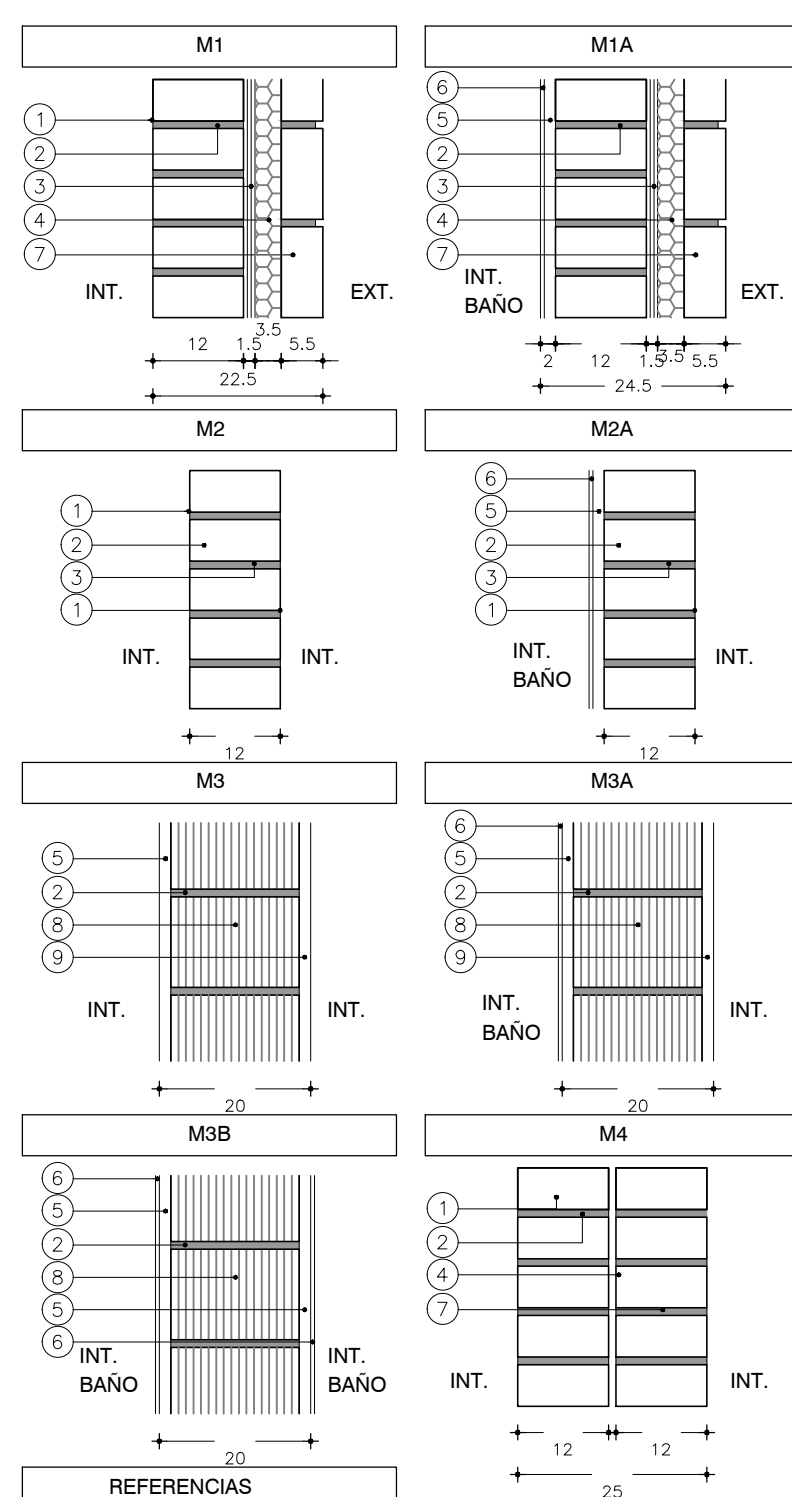

REFERENCIAS

- LADRILLO DE CAMPO 5cm x 12cm x 25cm ENRASADO
- MORTERO DE ASIENTO e=1cm
- ARENA Y PORTLAND C/
- POLIESTIRENO EXPANDIDO
- REVOQUE GRUESO s/MCP (EXT. TIPO B, INT. TIPO C)
- REVESTIMIENTO CERÁMICO 30x60cm s/MCP
- LADRILLO DE CAMPO 5cm x 12cm x 25cm ENRASADO
- TICHOLO "REJILLON" 12cm x 17cm x 25cm
- REVOQUE TERCiado
- PARTI TIPO C + 1 PARTE TIPO D)



Ministerio de Vivienda y Ordenamiento Territorial
Programa Mejoramiento de Barrios

Albañilería - Plantas y Alzados
4 Viviendas: 2 x 2D + 2 x 4D
MANZANA 41 LOTE 1

Asentamiento: Nuevo Amanecer - Los Reyes
Ubicación: Localidad Montevideo
Escala: 1:50
Fecha: Abril 2022
Nº Plano: VA02-02

Firma del Técnico: Arquitecto
Firma del Coordinador

Equipo Técnico: Archivo: NA-LR_VA01-VA02.dwg