




Planta Baja - Escala 1:50

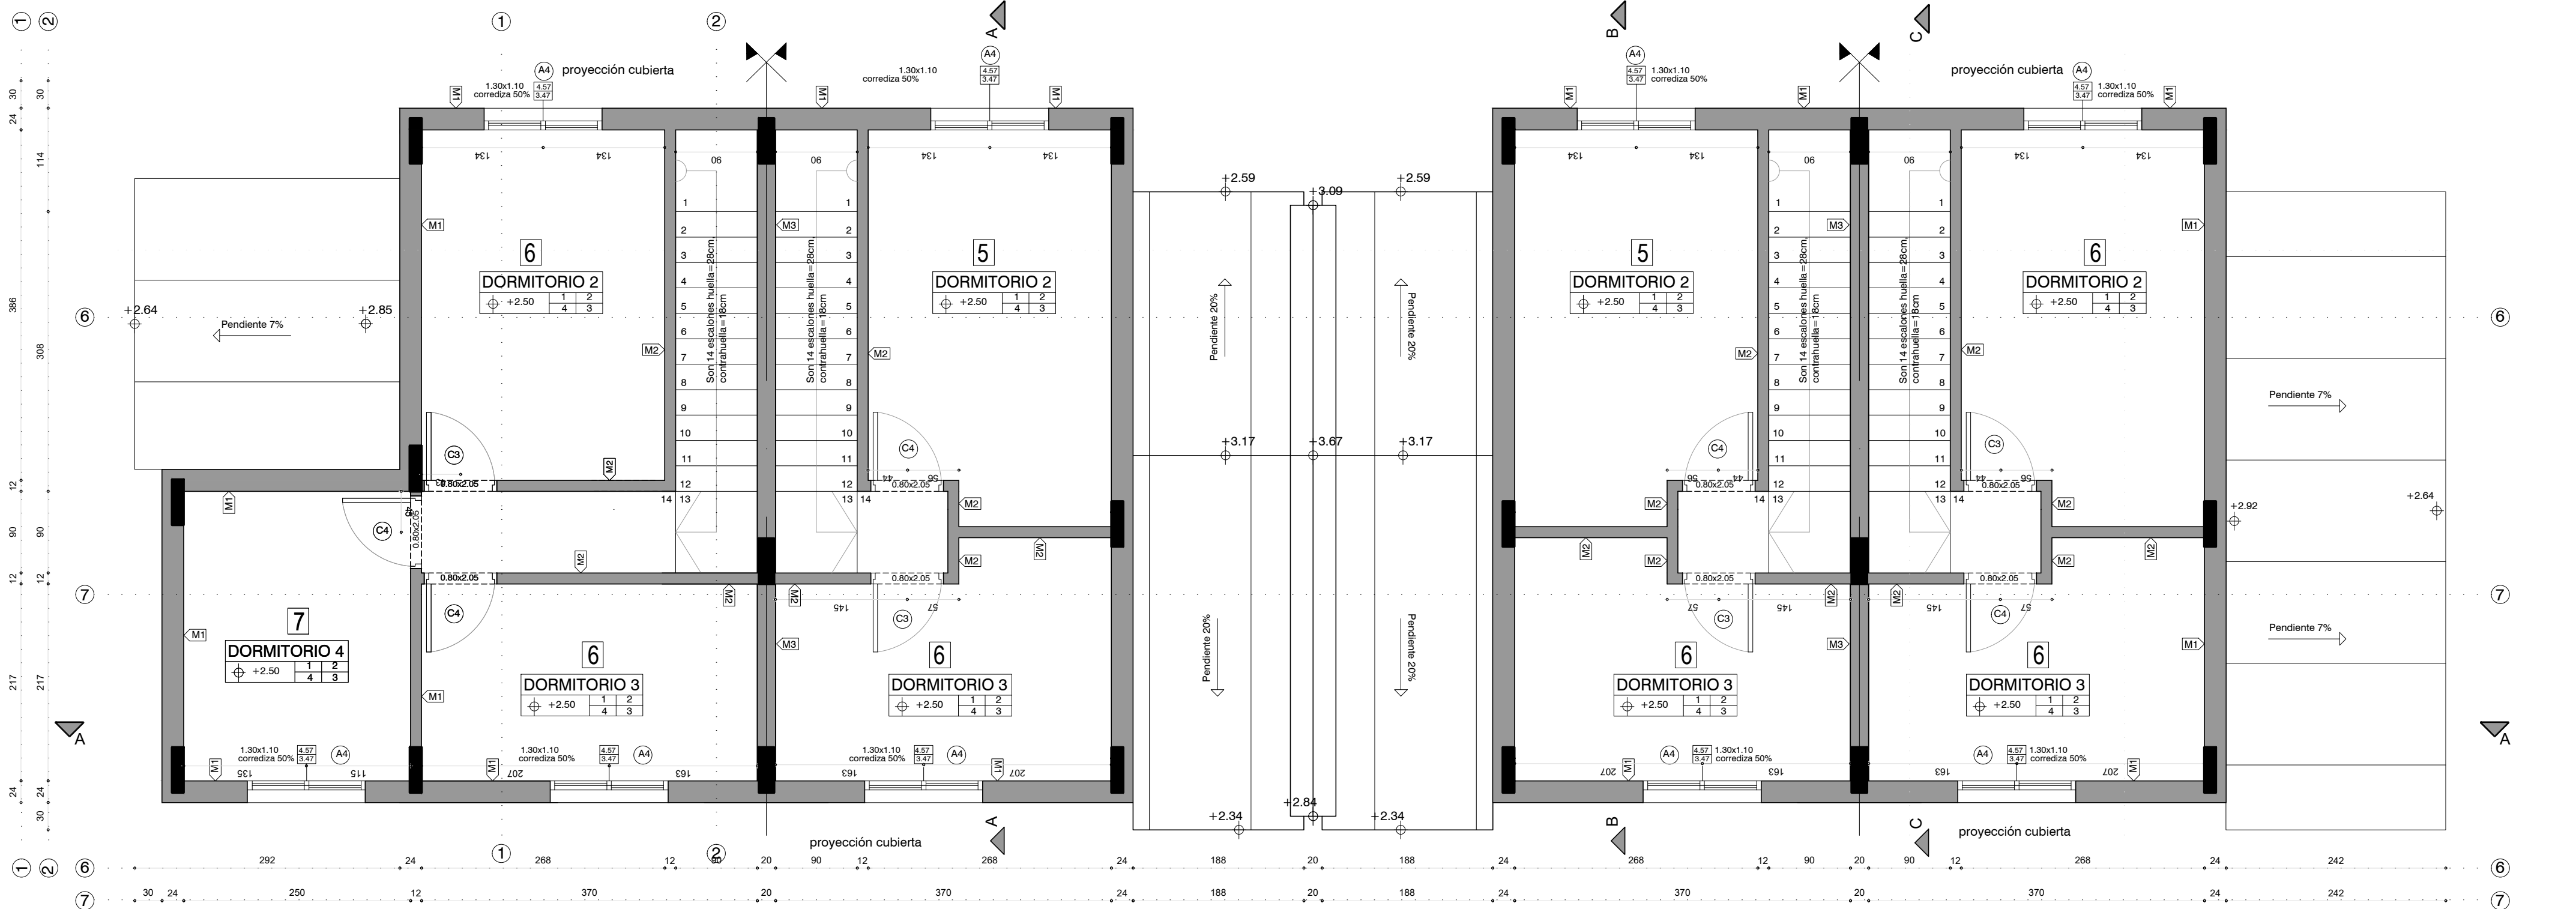


Planta Alta - Escala 1:50

 


Planta de techos - Escala 1:100

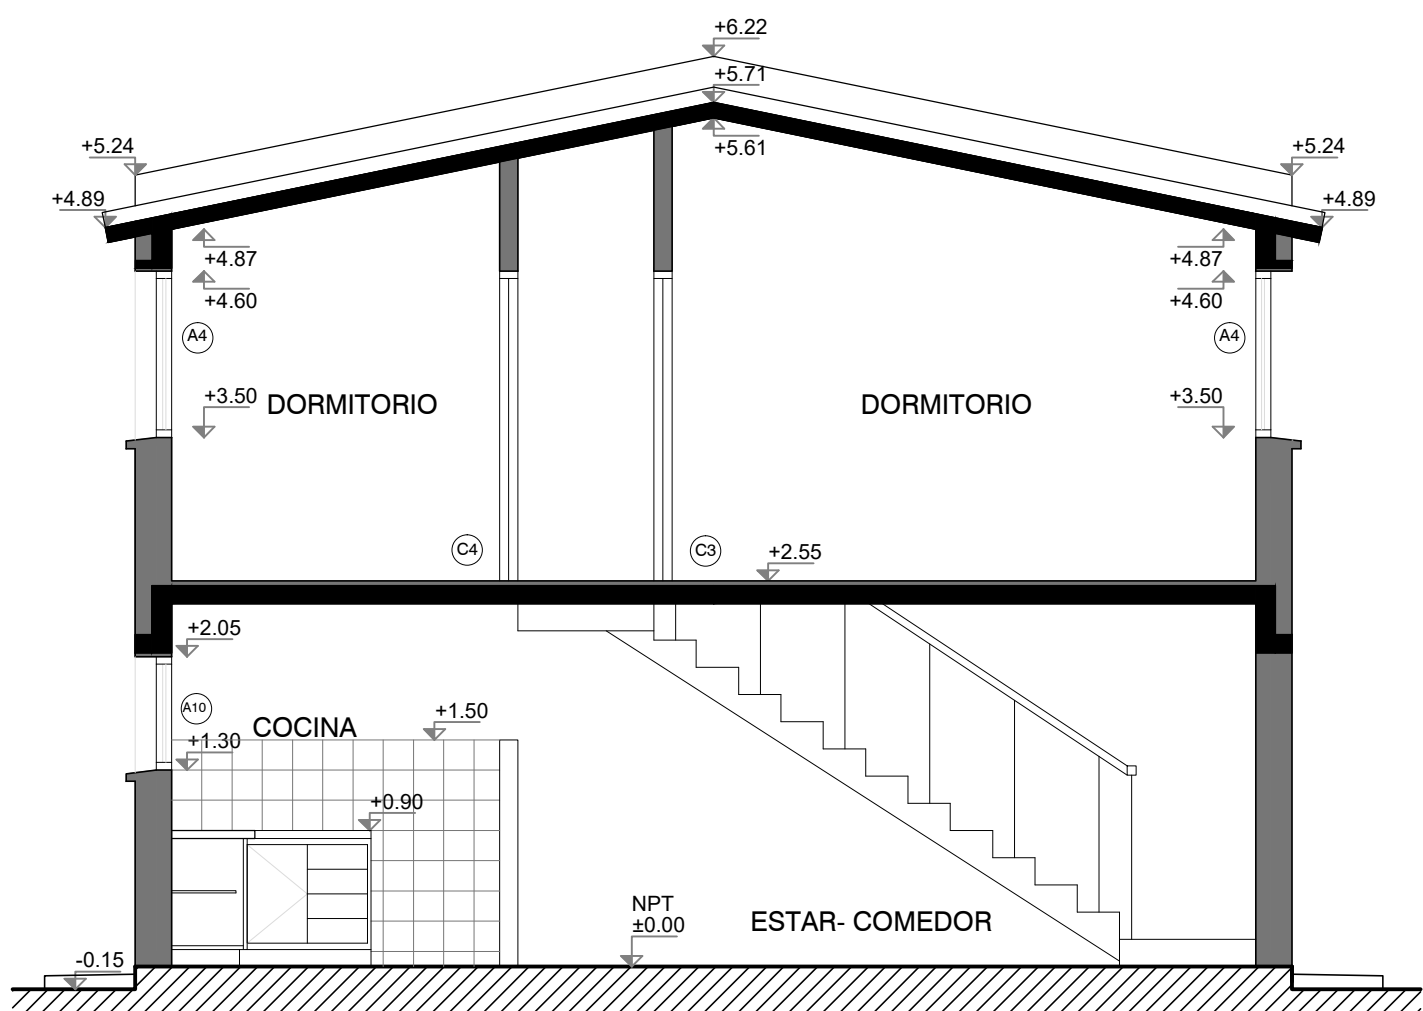


Corte BB - Escala 1:50

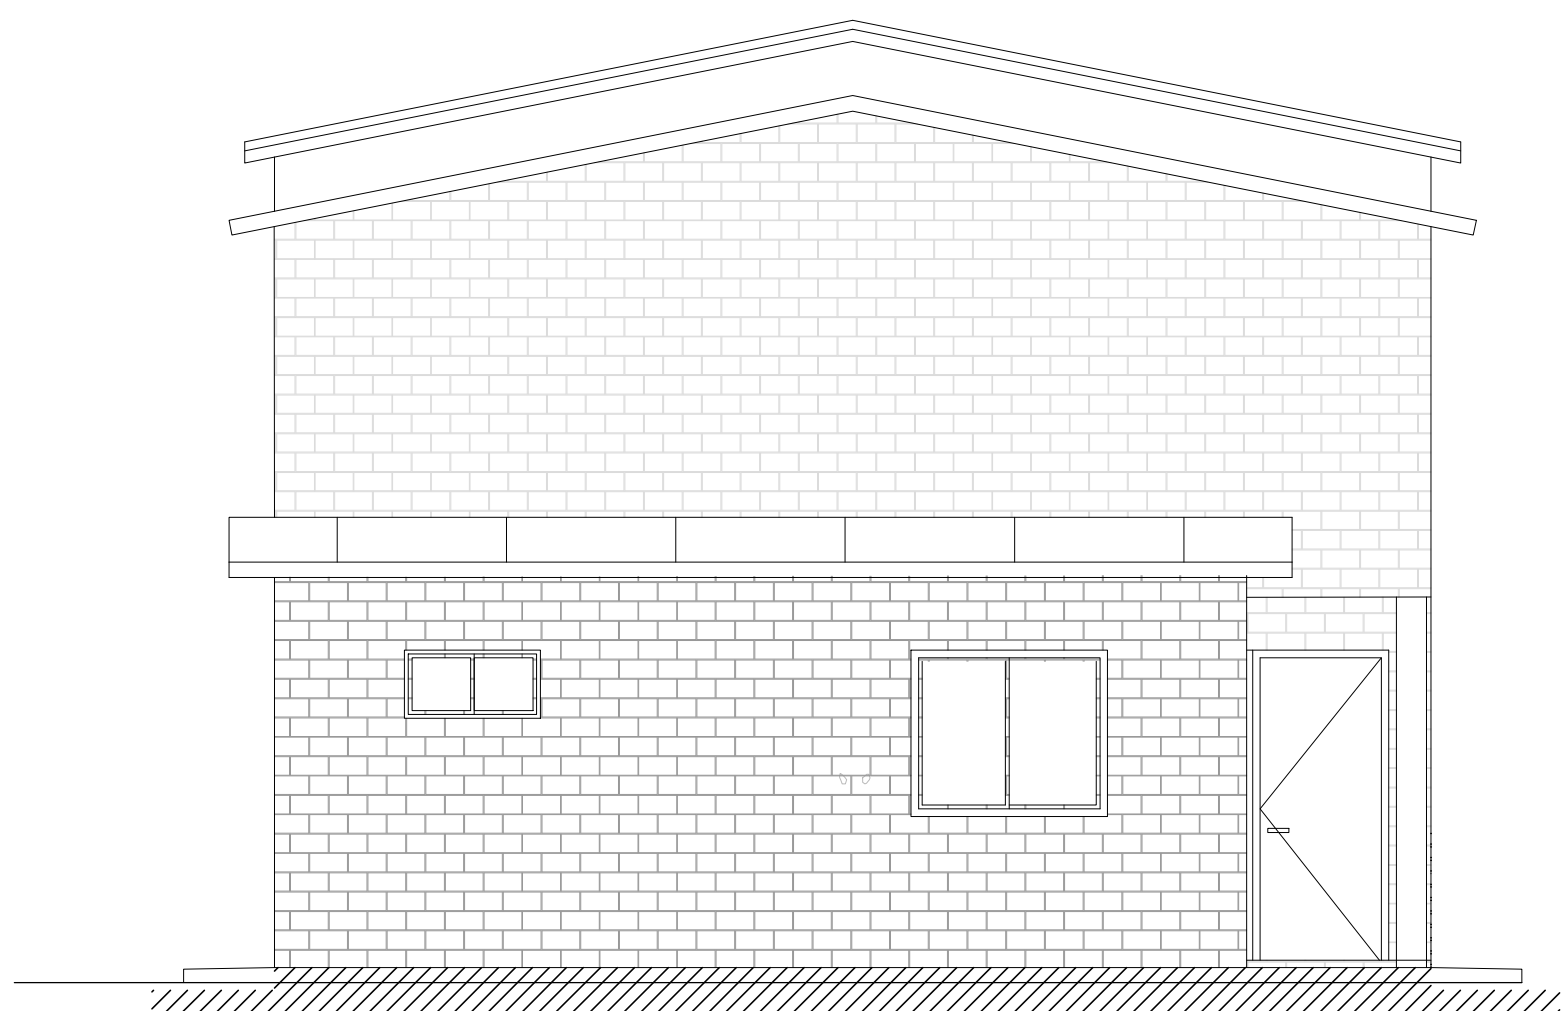

Fachada lateral - Escala 1:50

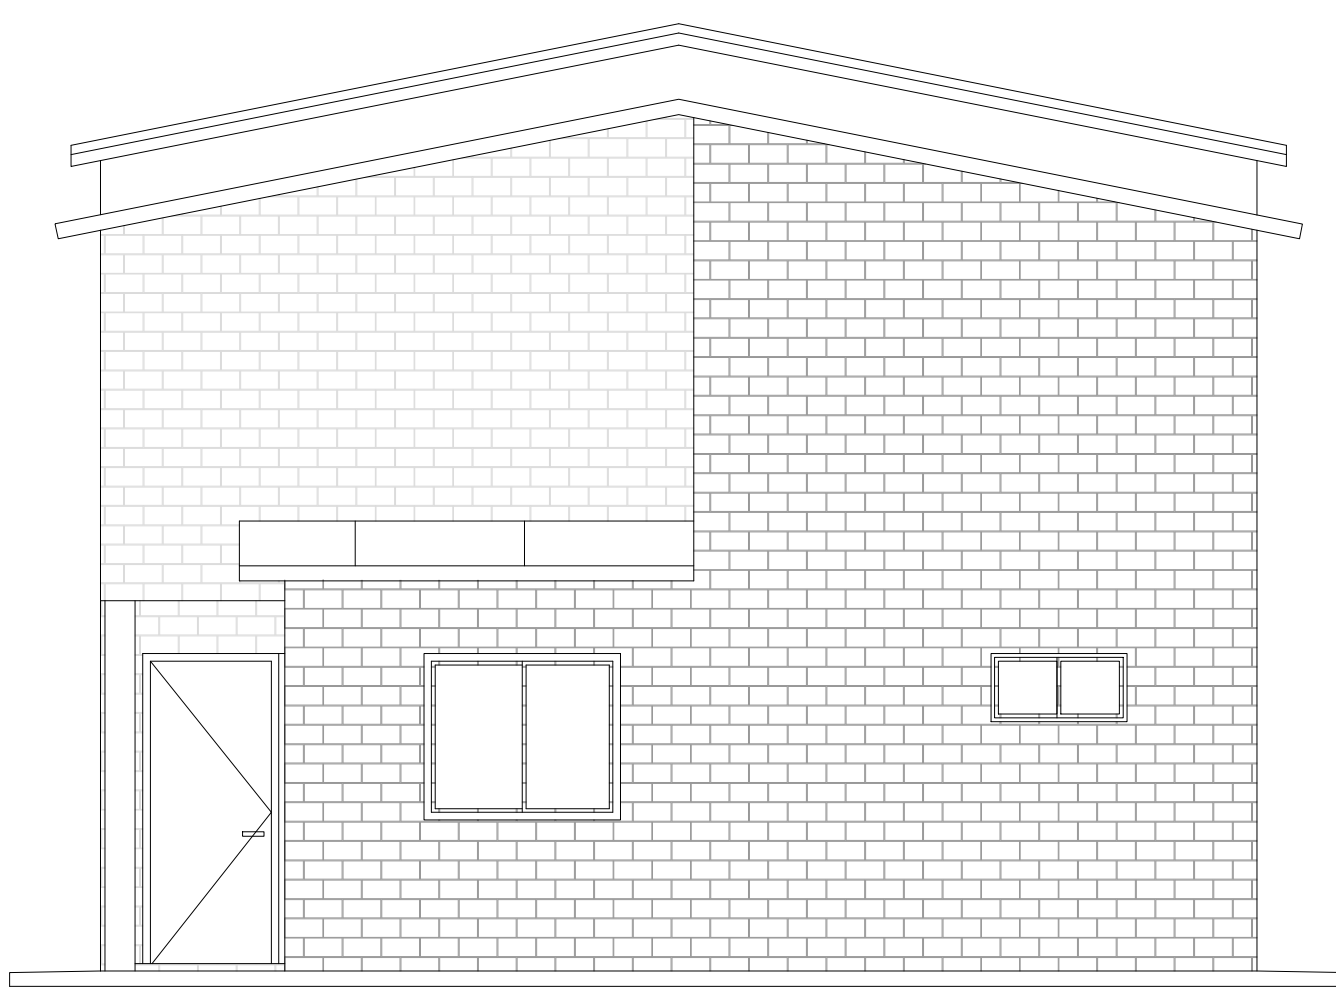

Fachada lateral - Escala 1:50

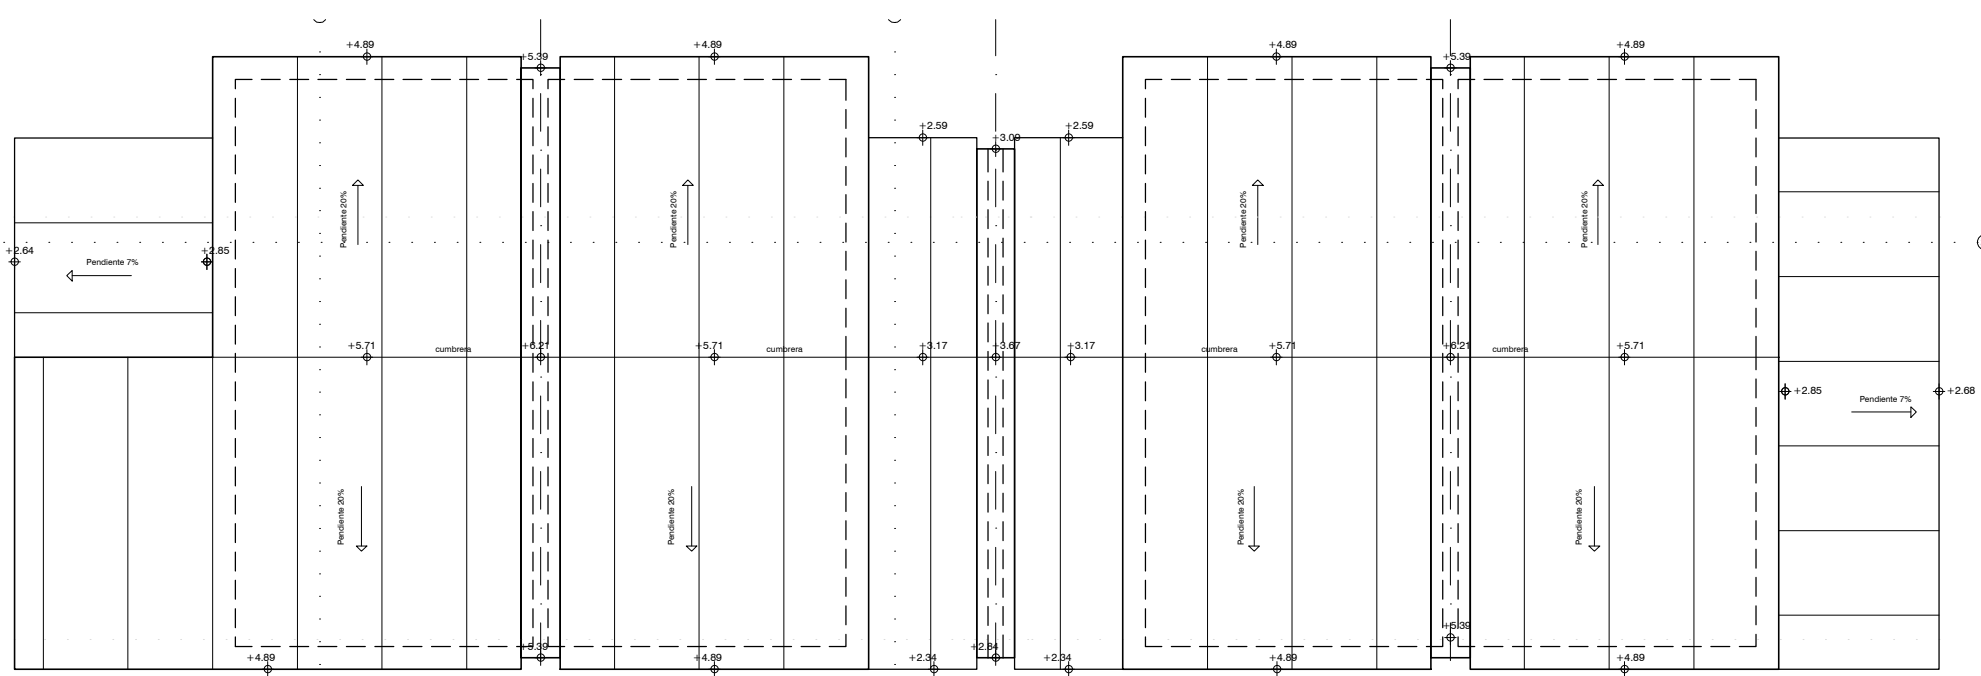

REFERENCIAS:

TERMINACIONES


DESTINO

	NP	Cielorraso	Pared
	Piso	Zócalo	

Las altimetrías específicas de cada vivienda se referenciarán a las cotas de umbral graficadas en el plano de ubicación e implantación.

- 1-Hormigón visto
- 2-Ladrillo enrasado pintado
- 3-Zócalo madera
- 4-Hormigón llanado
- 5-Baldosa cerámica 30x60cm h=1.80mt
- 6-Baldosa cerámica 30 x 30cms
- 7-Azuquejo sinmasa y cocina 60cm
- 8-Baldosa cerámica

TIPOS DE MUROS

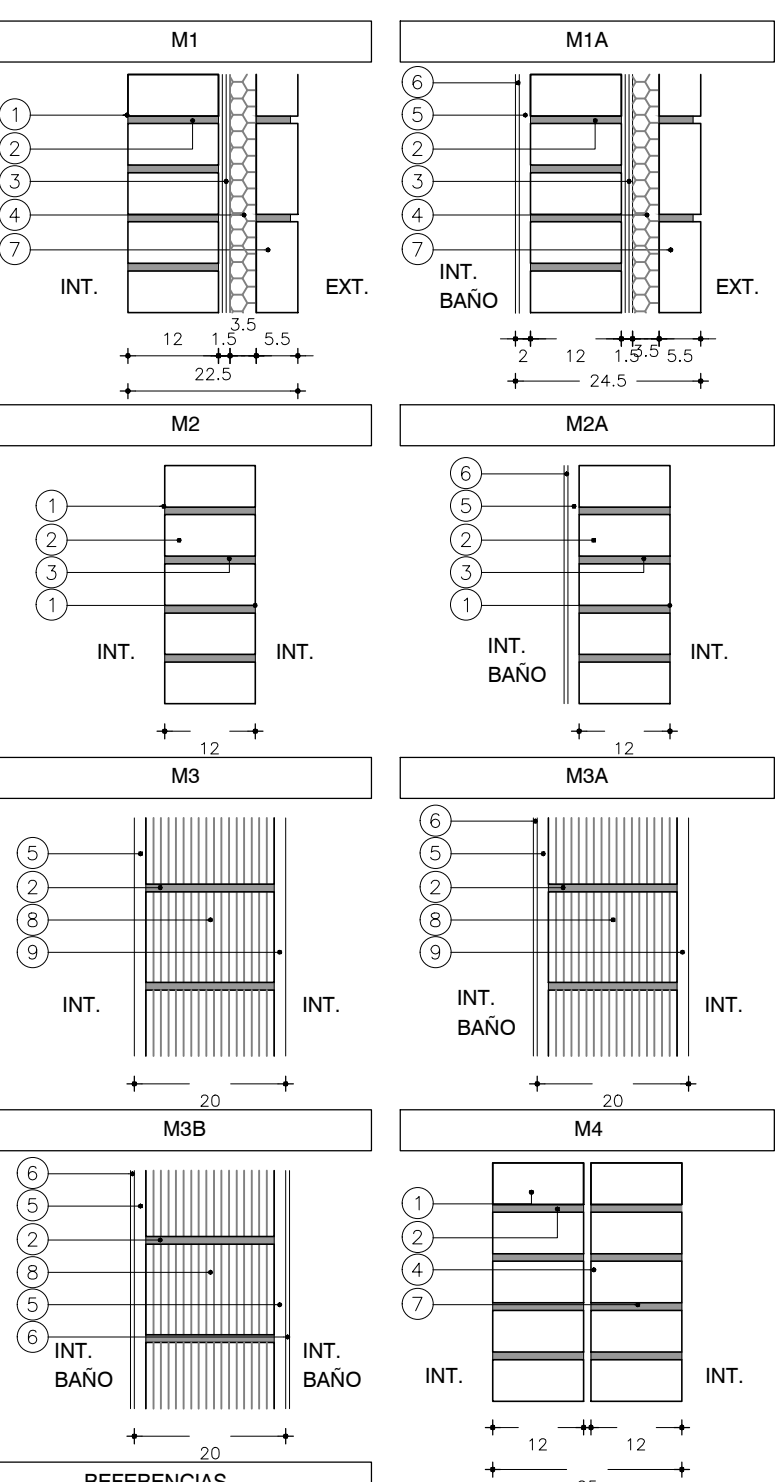

REFERENCIAS

1. LADRILLO DE CAMPO 5cm x 12cm x 25cm ENRASADO
2. MORTERO DE ASIENTO e=1cm
3. ARENA Y PORTLAND C/
4. POLIESTIRENO EXPANDIDO
5. REVOQUE GRUESO s/MCP
6. REVESTIMIENTO CERAMICO 30x60cm s/MCP
7. LADRILLO DE CAMPO 5cm x 12cm x 25cm ENRASADO
8. TICHOLLO "REJILLON" 12cm x 17cm x 25cm
9. REVOQUE TERCiado
- (1 PARTE TIPO C + 1 PARTE TIPO D)



Ministerio de Vivienda y Ordenamiento Territorial
Programa Mejoramiento de Barrios

Albañilería - Plantas y Alzados

Viviendas: 3 x 3D + 1 x 4D

Asentamiento Nuevo Amanecer - Los Reyes

Ubicación Localidad Montevideo

Escala 1:50

Fecha Abril 2022

Firma del Técnico

Firma del Coordinador

Equipo Técnico:

Archivo: NA-LR_VA01-VA02.dwg

VA02-08