

Planta Baja - Escala 1:50



Planta Alta - Escala 1:50

PLANILLA DE LOCALES - 2 DORMITORIOS							
LOCAL Nº	DESTINO	AREA PROY. m²	L MIN PROY. m	ILUMINACION MINIMA SINOR	FTE PROY.	MINIMA SINOR	VENTILACION PROY. FTE VENT.
1	ESTAR-COCINA COMEDOR	17.15	2.94	1.71	2.01	A	0.85 1.05 A
2	DORMITORIO	10.29	2.94	1.03	1.43	A	0.51 0.71 A
3	BAÑO	2.40	1.20	-	0.24	B	0.20 0.24 B
4	DORMITORIO	9.55	2.94	0.95	1.43	B	0.47 0.72 B

PLANILLA DE LOCALES - DUPLEX 4 DORMITORIOS							
LOCAL Nº	DESTINO	AREA PROY. m²	L MEN PROY. m	MINIMA SINOR	ILUMINACION PROY. FTE LUM.	MINIMA SINOR	PROY. VENT. FTE VENT.
1	ESTAR	16.24	3.70	1.63	2.33	A	0.82 1.16 A
2	DORMITORIO 1	8.12	2.50	0.81	1.43	B	0.41 0.72 B
3	BAÑO	4.05	1.56	---	0.40	B	0.20 0.2 B
4	COCINA-COMEDOR	9.11	2.17	0.92	1.20	B	0.46 0.60 B
5	DORMITORIO 2	10.34	2.68	1.03	1.43	A	0.52 0.72 A
6	DORMITORIO 3	8.03	2.17	0.80	1.43	B	0.40 0.72 B
7	DORMITORIO 4	7.98	2.50	0.80	1.43	B	0.40 0.72 B

REFERENCIAS:


TERMINACIONES

DESTINO			
NP	Cielorraso	Pared	
	Piso	Zócalo	

Las alimetrías específicas de cada vivienda se referenciarán a las cotas de umbral graficadas en el plano de ubicación e implantación.

- 1-Hormigón visto pintado a la cal
- 2-Ladrillo enrasado
- 3-Zócalo madera
- 4-Alisado de arena y portland
- 5-Azulejo h=1.80mt
- 6-Porcelanato 80x60cm
- 7-Azulejo símesada y cocina 60cm
- 8-Isodec

TIPOS DE Muros

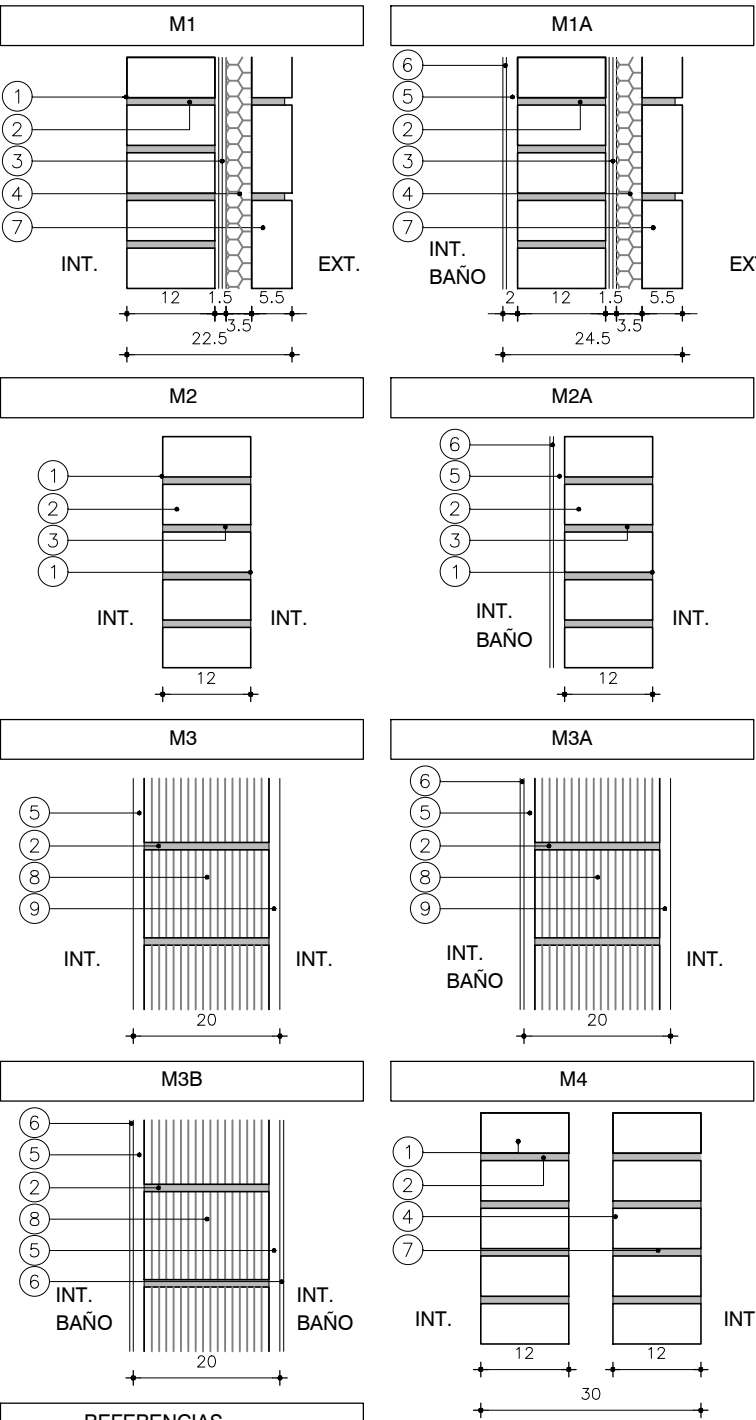

REFERENCIAS

1. LADRILLO DE CAMPO 5cm x 12cm x 25cm ENRASADO
2. MORTERO DE ASIENTO e=1cm
3. ARENA Y PORTLAND C/ HIDRÓFUGO
4. POLIESTIRENO EXPANDIDO
5. REVOQUE GRUESO s/MCP (EXT. TIPO B, INT. TIPO C)
6. REVESTIMIENTO CERÁMICO 30x60cm s/MCP.
7. LADRILLO DE CAMPO 5cm x 12cm x 25cm ENRASADO
8. TICHOLLO "REJILLÓN" 12cm x 17cm x 25cm
9. REVOQUE TERCiado

(1 PARTE TIPO C + 1 PARTE TIPO D)



Ministerio de Vivienda y Ordenamiento Territorial

Programa Mejoramiento de Barrios

Albañilería - Plantas

Bloque Q: 3 x 2N2D + 2N3D (der)

PROYECTO EJECUTIVO - ETAPA 3B

Asentamiento		Maracaná Sur		ET 3B - VA02-49
Ubicación		Localidad Montevideo		
Escala		1:50	Fecha	Marzo 2022
Firma del Técnico		Firma del Coordinador		
Arq. Javier Ruiz		Soc. Fernando Pintos		
Equipo Técnico: Aguilar y asociados.		Archivo: MS_PE_ET3B-VA02_Tipologías 2 Niveles.dwg		