


PLANTA ALTA - escala 1/50



PLANTA BAJA - escala 1/50

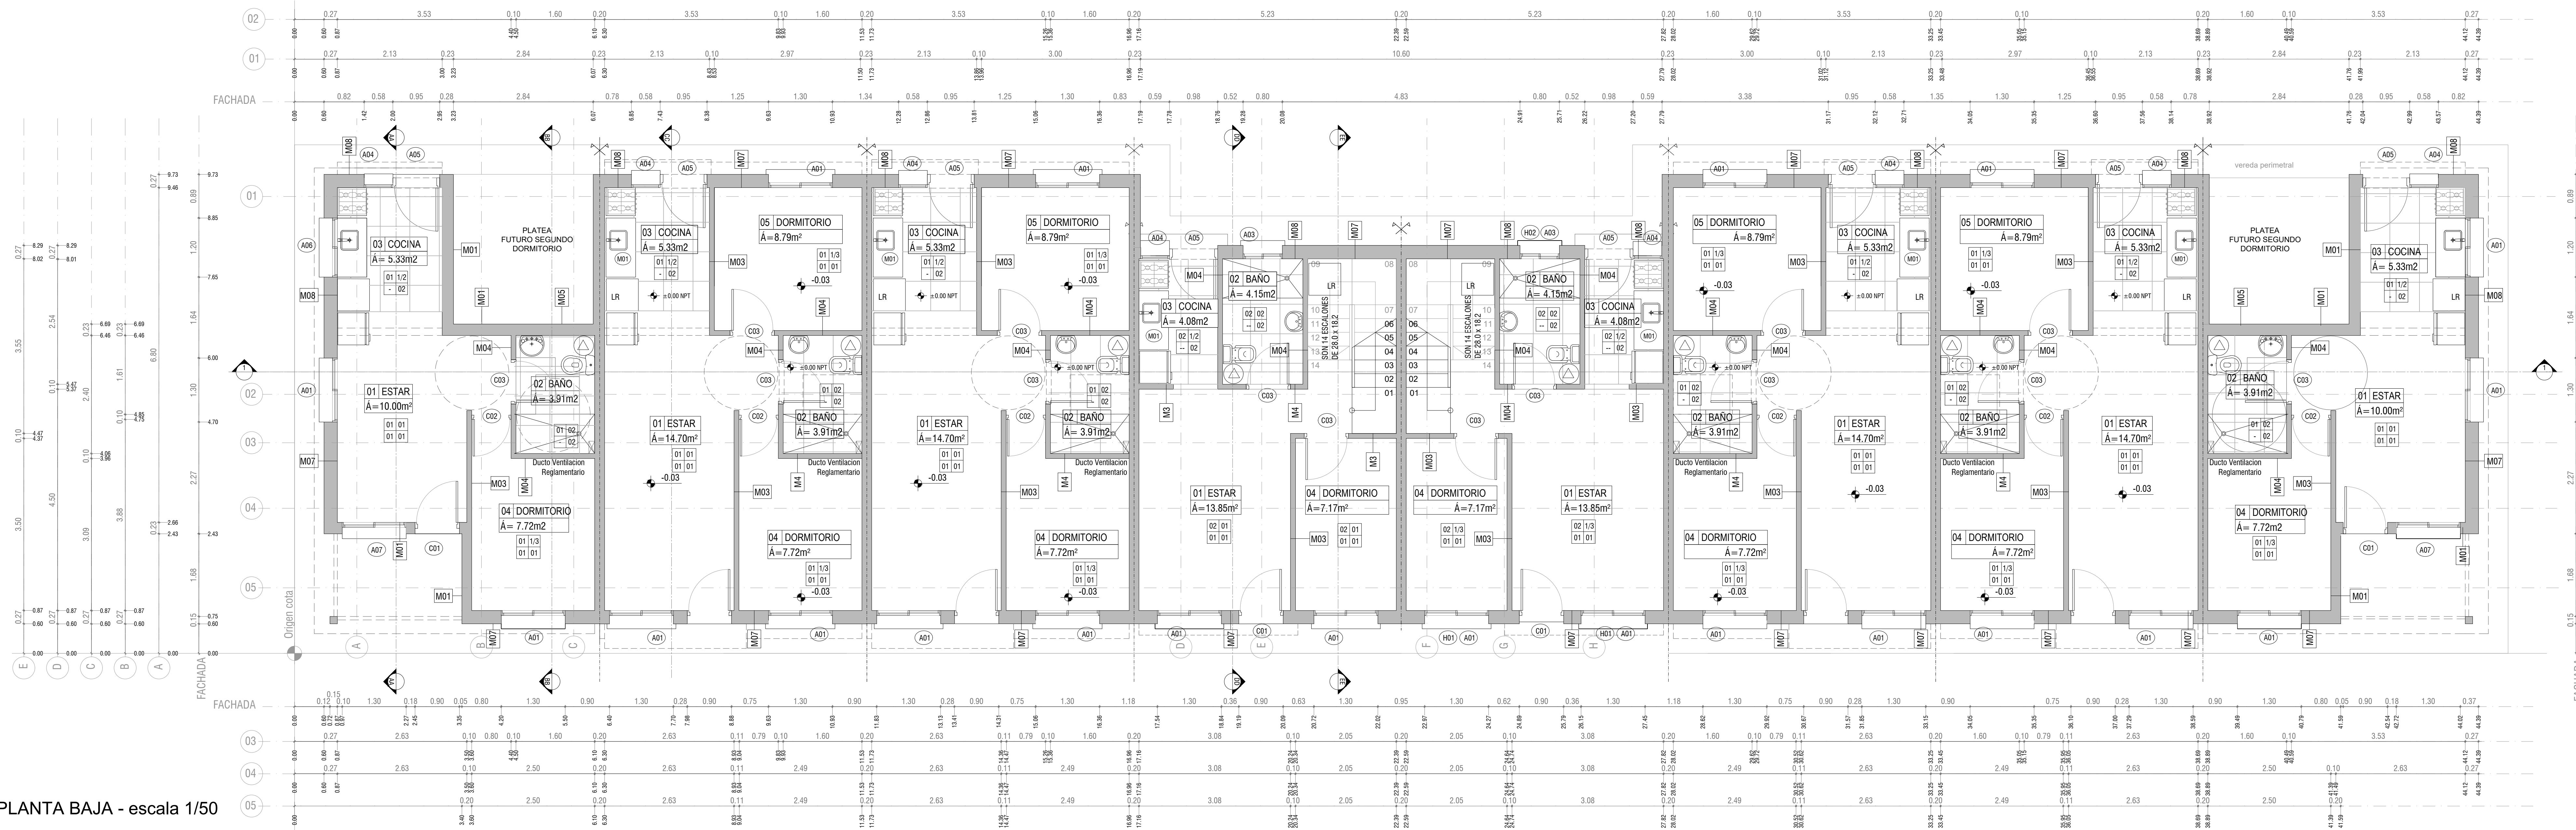


FACHADA PRINCIPAL - escala 1/50




PLANO DE UBICACIÓN
escala 1/4000

TIPOLOGIAS		
	área	cant.
1D	35,7 m2	12
2D	50 m2	20
3D	65,5 m2	12
4D	80 m2	10
Total viviendas		54

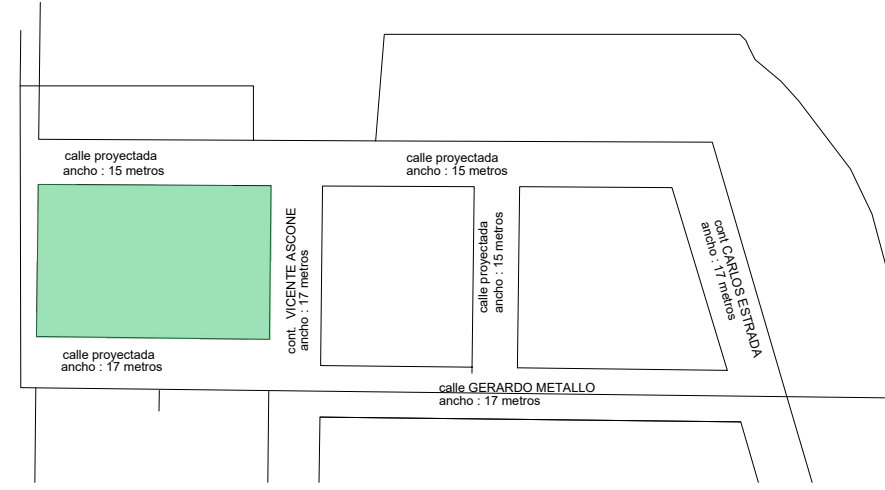

Planta esquema
Sector 01-bloque D

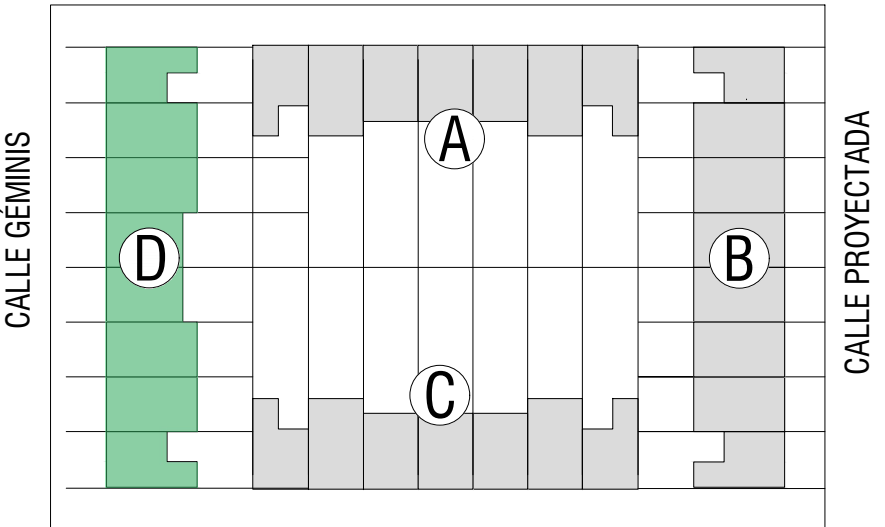

REFERENCIA TERMINACIONES

CIELORASO	
1	CUBIERTA VENTILADA
2	ENTREROS
PAREDES	
1	BLOQUE PREFABRICADO / FRAMCO DE PINTURA VALIOLA INTERIOR LAVABLE
2	BAZOLITA CERÁMICA
3	FRAMCO DE VISO PREFABRICADO / FRAMCO DE PINTURA VALIOLA INTERIOR LAVABLE PUEDE SER CON COLOR
Pisos en C-20 con acabado pulido. Bacterias resistentes para niños	
PISO	
1	INTERIOR LAMINADO
2	BAZOLITA CERÁMICA
ZÓCALOS	
1	MADERA

REFERENCIA PLANILLAS

CARPINTERIA ALUMINIO

AB1	11.30x1.10m, corredor, 50% móvil, Antepecho 1.00m
AB2	8.40x1.10m tipo
AB3	8.40x1.10m, baño, 50% móvil, Antepecho 1.50m
AB4	8.40x1.10m, 50% móvil, Antepecho 1.10m
AB5	8.40x1.10m, baño, 100% móvil
AB6	11.30x1.10m, Corredor, 50% móvil, Antepecho 1.10m
AB7	11.30x1.10m, Corredor, 50% móvil, Antepecho 0.80m

CARPINTERIA MADERA

CA1	8.30x2.10m, bañera, 100% móvil - exterior
CA2	8.30x2.10m, bañera, 100% móvil
CA3	8.30x2.10m, bañera, 100% móvil

MESADAS

ME1	3.80x1.20m
-----	------------

NOTAS:
Las medidas altimétricas están en metros, referidas al ±0.00 de Nivel de Piso Terminado.

Rejas: Se dejarán planchuelas en espera para futura colocación de rejas

En viviendas de un dormitorio se dejará platea para futura ampliación

Las viviendas serán construídas en su totalidad en el padrón N°168.553. Todas deben cumplir con la Normativa Departamental (Volumen XV Digesto Departamental) , esto incluye los artículos R.1894.6, R.1894.9 y 1894.1 que refieren a accesibilidad .

Intendencia de Montevideo Departamento de Desarrollo Urbano División Tierras y Habitación Servicio de Tierras y Vivienda	
PROGRAMA: Reubicación Chacarita de los Padres	PADRÓN N°: 168.553
BARRIO:	CONCEPTO: Otro Nuevo
UBICACIÓN: calle Geminis y Rosario	PROPIETARIO: Intendencia de Montevideo
REGIMEN: P.Horizonta	FECHA: 07/2023
PLANO: BLOQUE D- PLANTA ALTA Y BAJA	ESCALA: 1/50
PROPIETARIO:	LÁMINA:
TÉCNICO:	A17