



TIPOLOGÍAS DUPLEX:

3D TIPOLOGÍA 3 DORMITORIOS

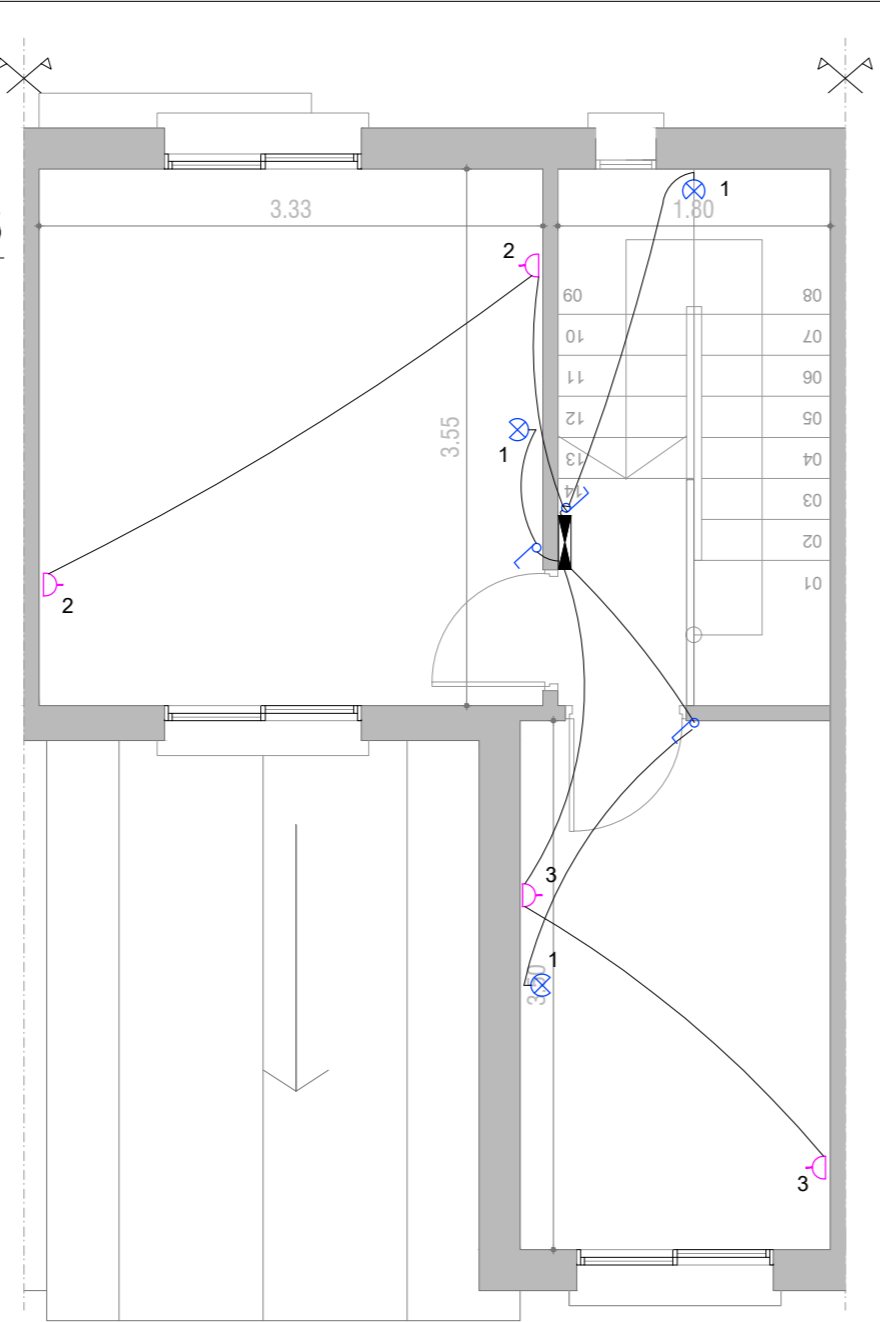


PLANTA ALTA - escala 1/50


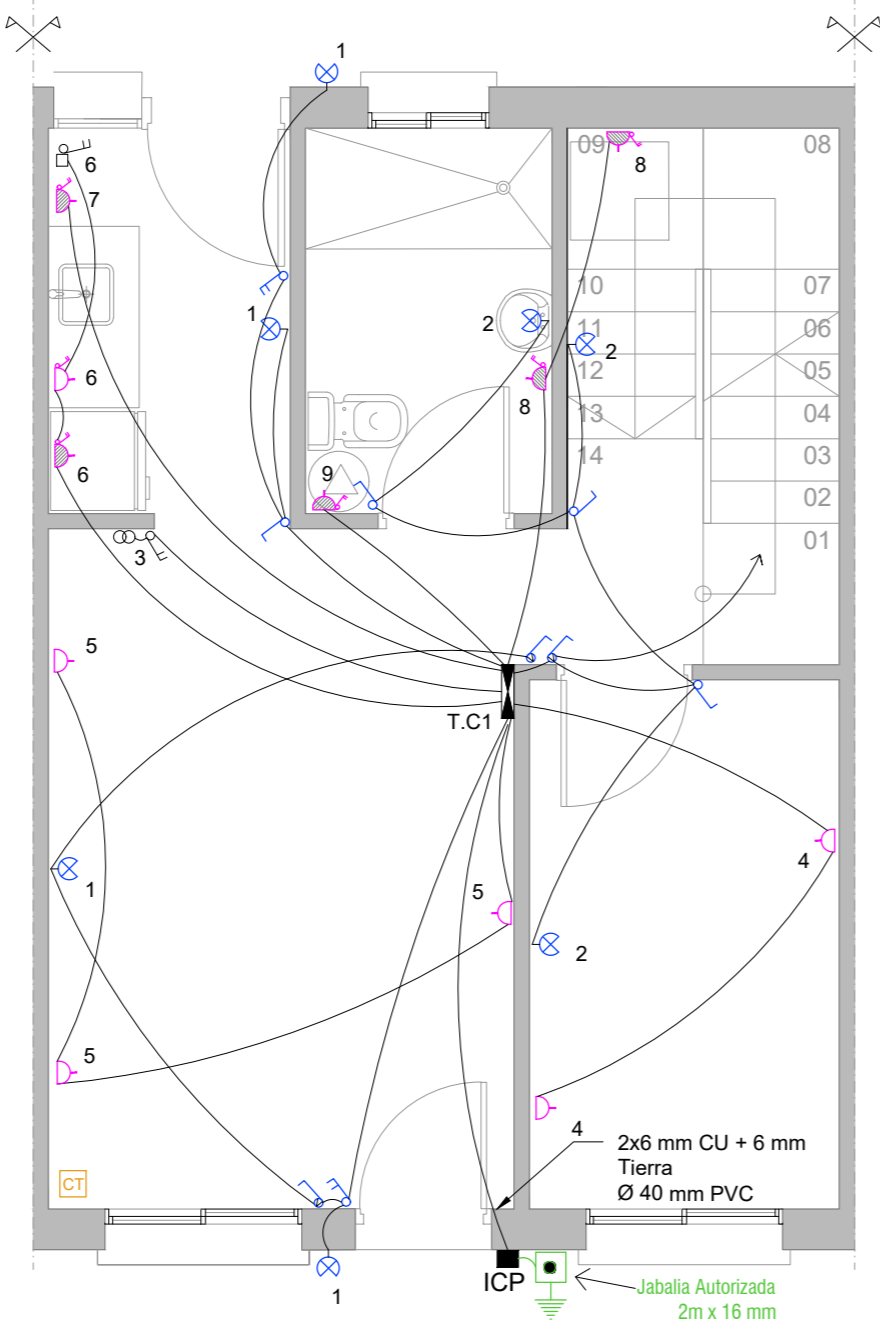


PLANTA BAJA - escala 1/50

Unifilar-PLANTA BAJA

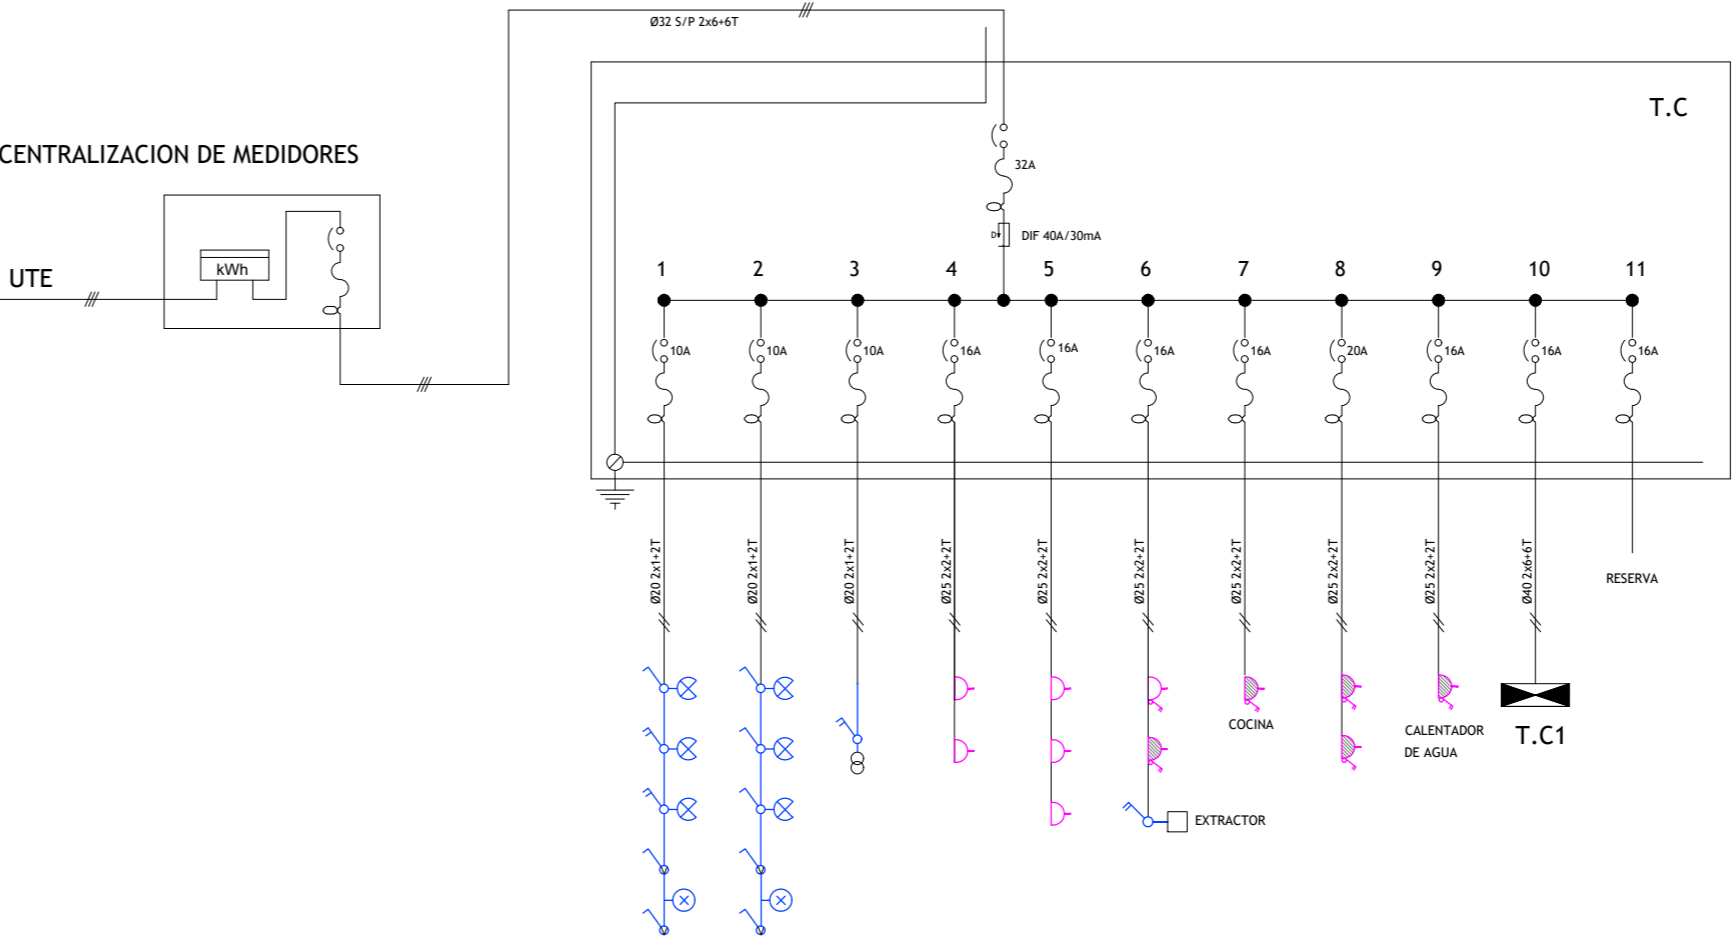

Unifilar-PLANTA ALTA

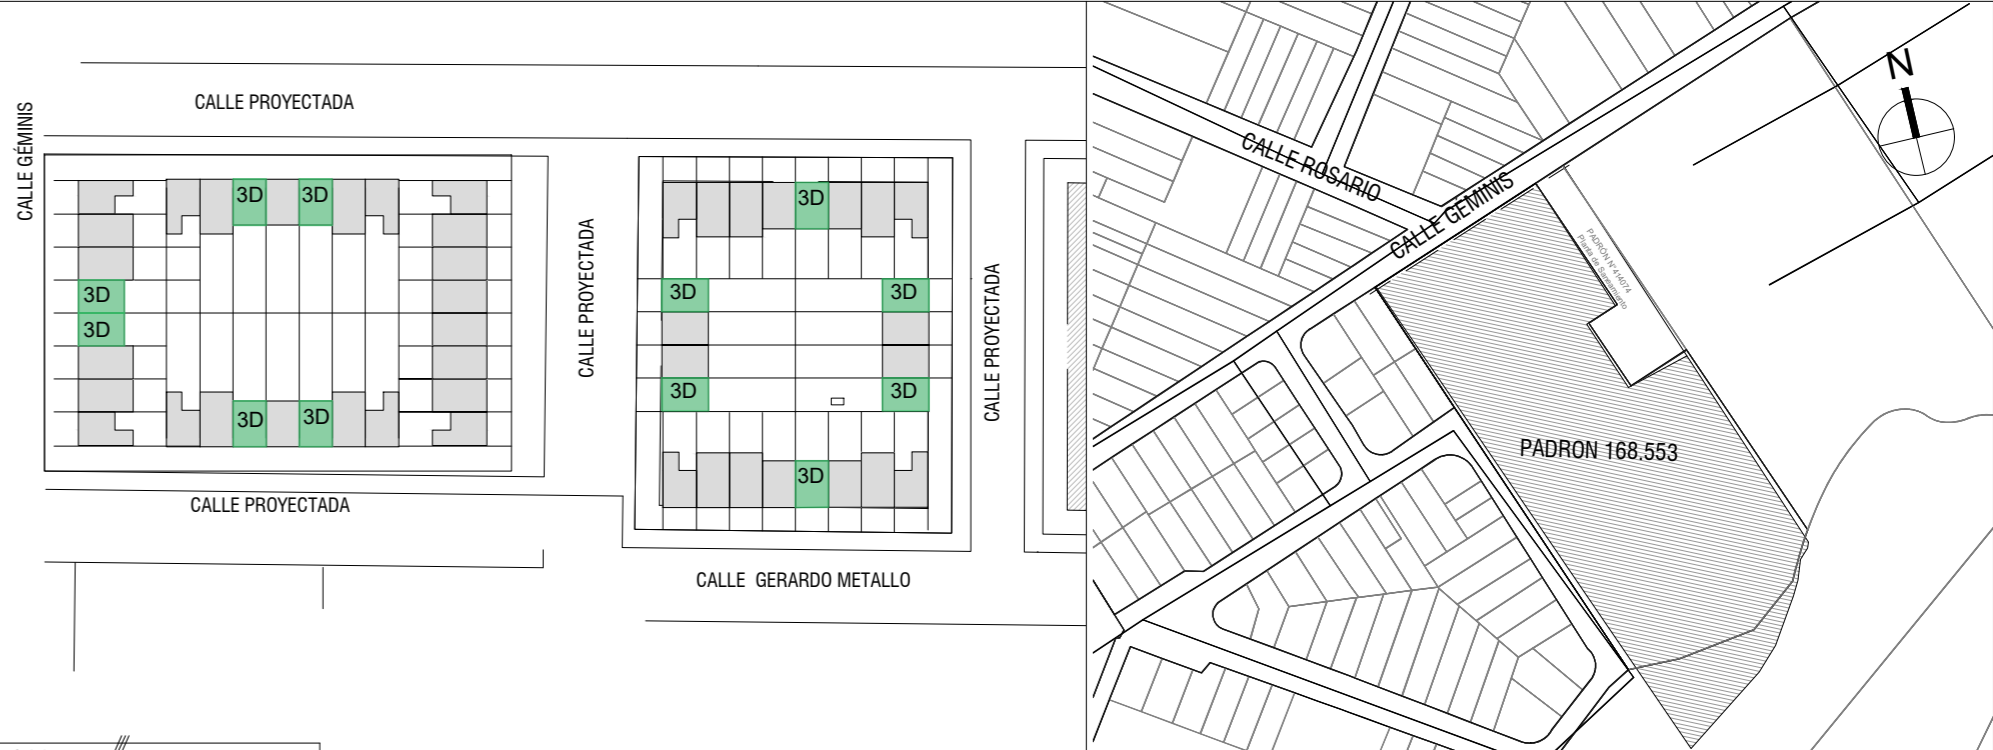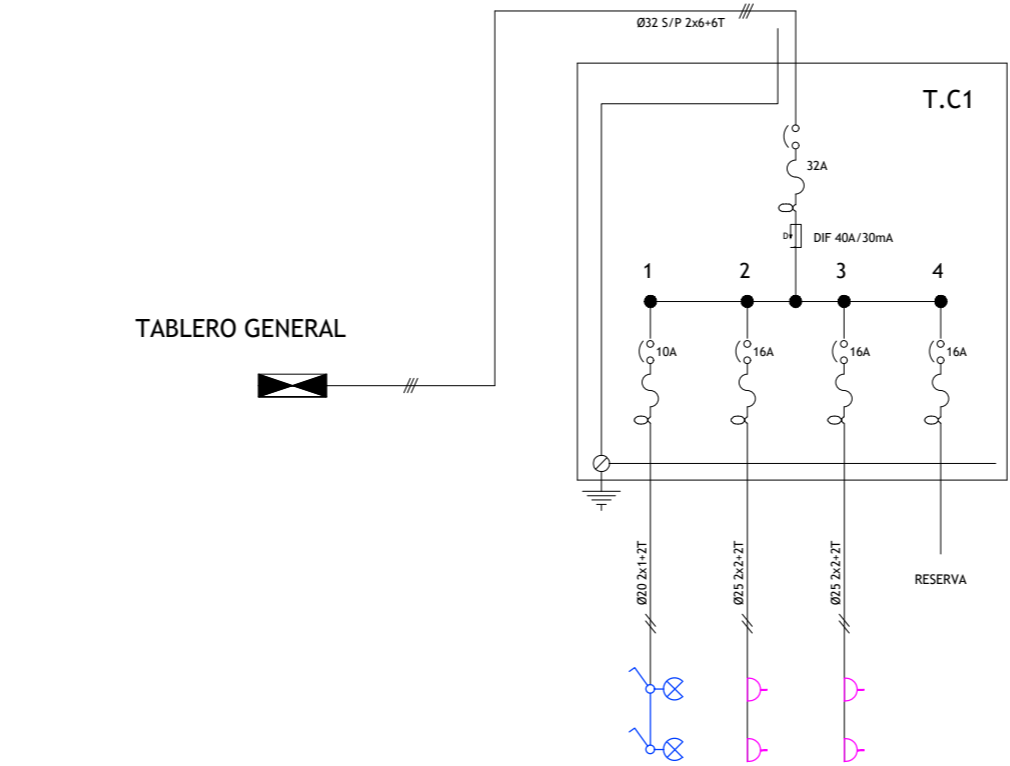

PLANO DE UBICACIÓN
escala 1/4000

REFERENCIAS	
	CENTRO
	BRAZO
	INTERRUPTOR UNIPOLAR
	INTERRUPTOR BIPOLAR
	INTERRUPTOR 2 SECCIONES
	INTERRUPTOR DE COMBINACIÓN
	TOMACORRIENTE
	TOMACORRIENTE CON INTERRUPTOR BIPOLAR
	CALENTADOR DE AGUA
	REGISTRO EXTRACTOR
	PULSADOR TIMBRE
	CAMPANILLA
	TABLERO
	MEDIDOR
	PUESTA A TIERRA
	Caja de telefono
<div>Intendencia de Montevideo</div> <div>Departamento de Desarrollo Urbano</div> <div>División Tierras y Habitat</div> <div>Servicio de Tierras y Vivienda</div>	
PROGRAMA: Relocalización Chacarita de los Padres	PADRÓN Nº: 168.553
BARRIO:	CONCEPTO: Obra Nueva
UBICACIÓN: calle Géminis y Rosario	REGIMEN: P.Horizontal
PROPIETARIO: Intendencia de Montevideo	FECHA: 07/2023
PLANO: ELECTRICA TIPOLOGIA 3 DORMITORIOS	ESCALA: 1/50
PROPIETARIO:	LÁMINA:
TÉCNICO:	E02