



TIPOLOGÍAS DUPLEX:

4D TIPOLOGÍA 4 DORMITORIOS

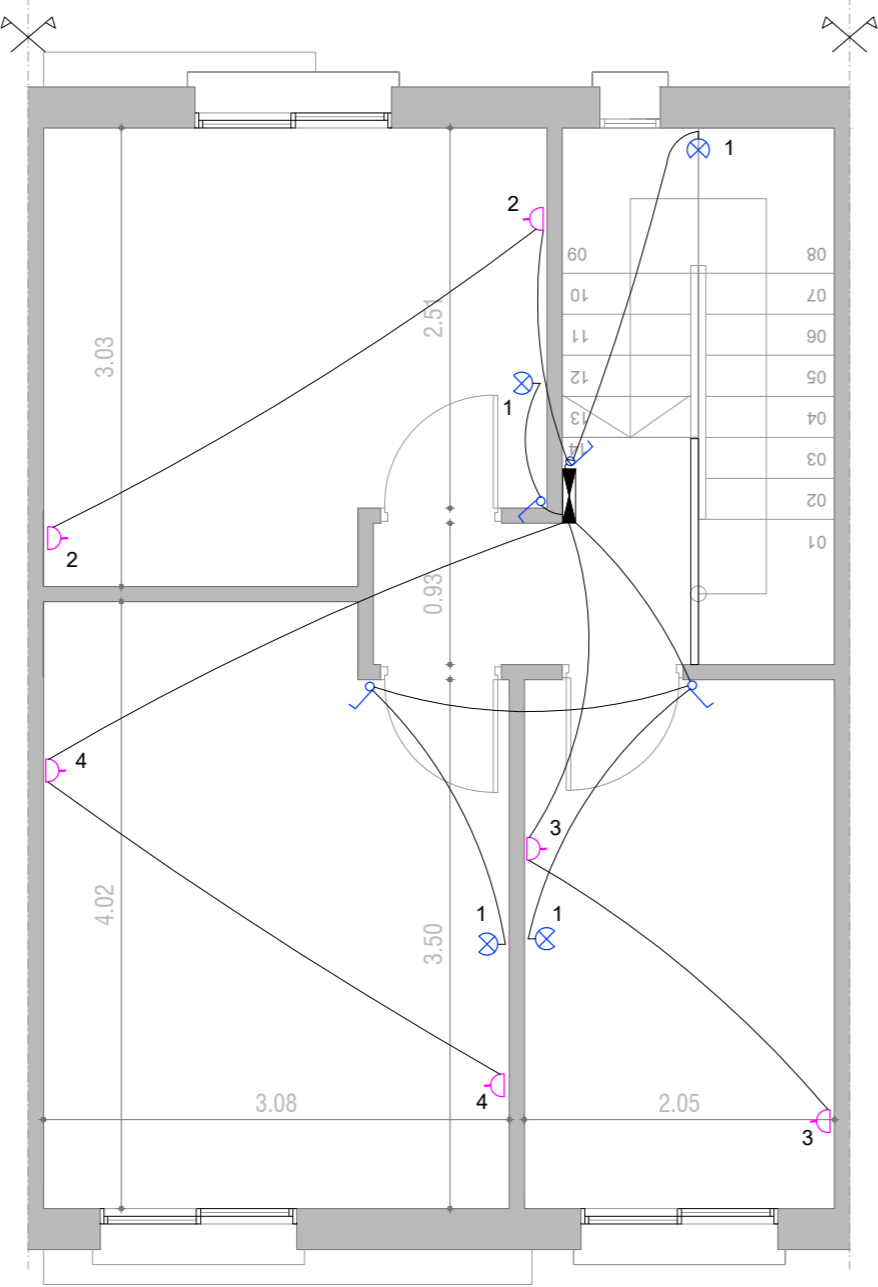


PLANTA ALTA - escala 1/50

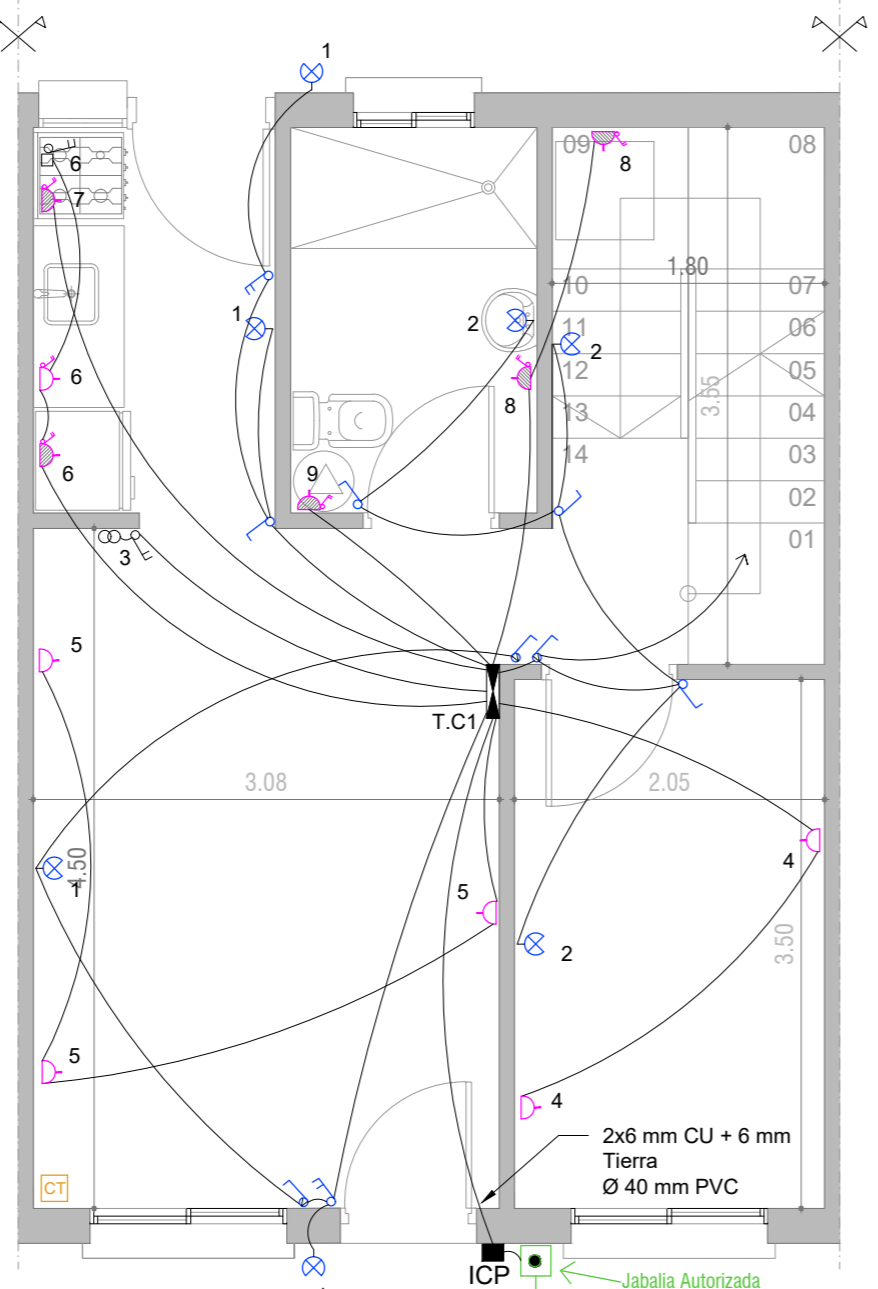


PLANTA BAJA - escala 1/50

Unifilar-PLANTA BAJA

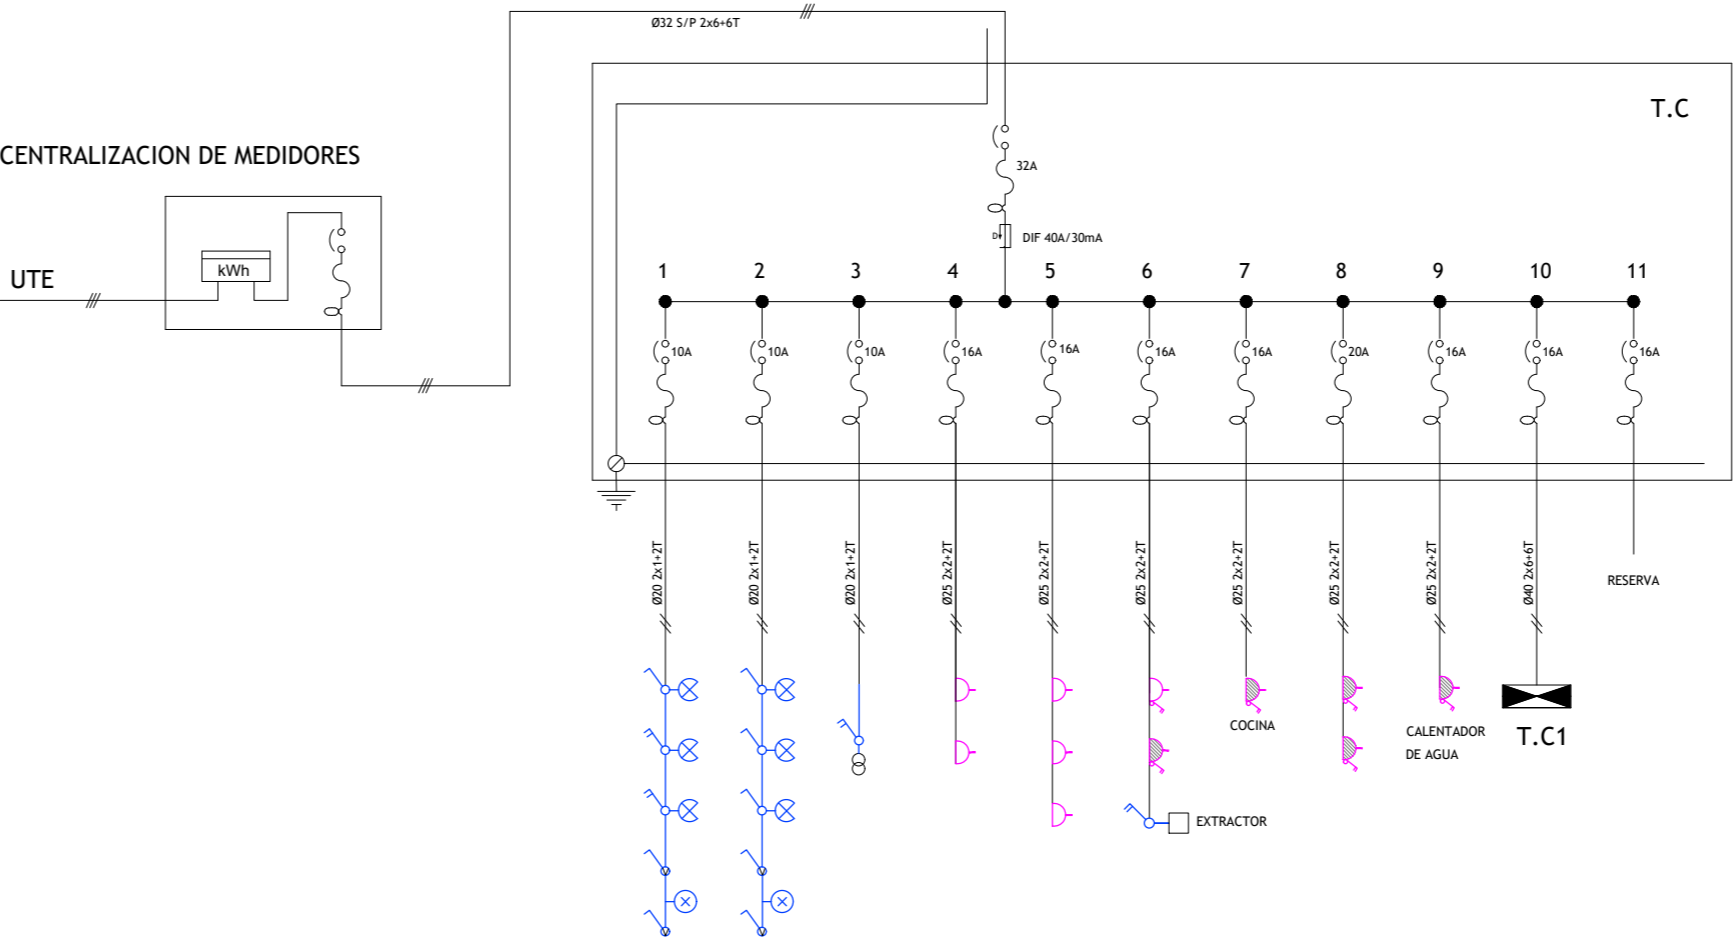

Unifilar-PLANTA ALTA

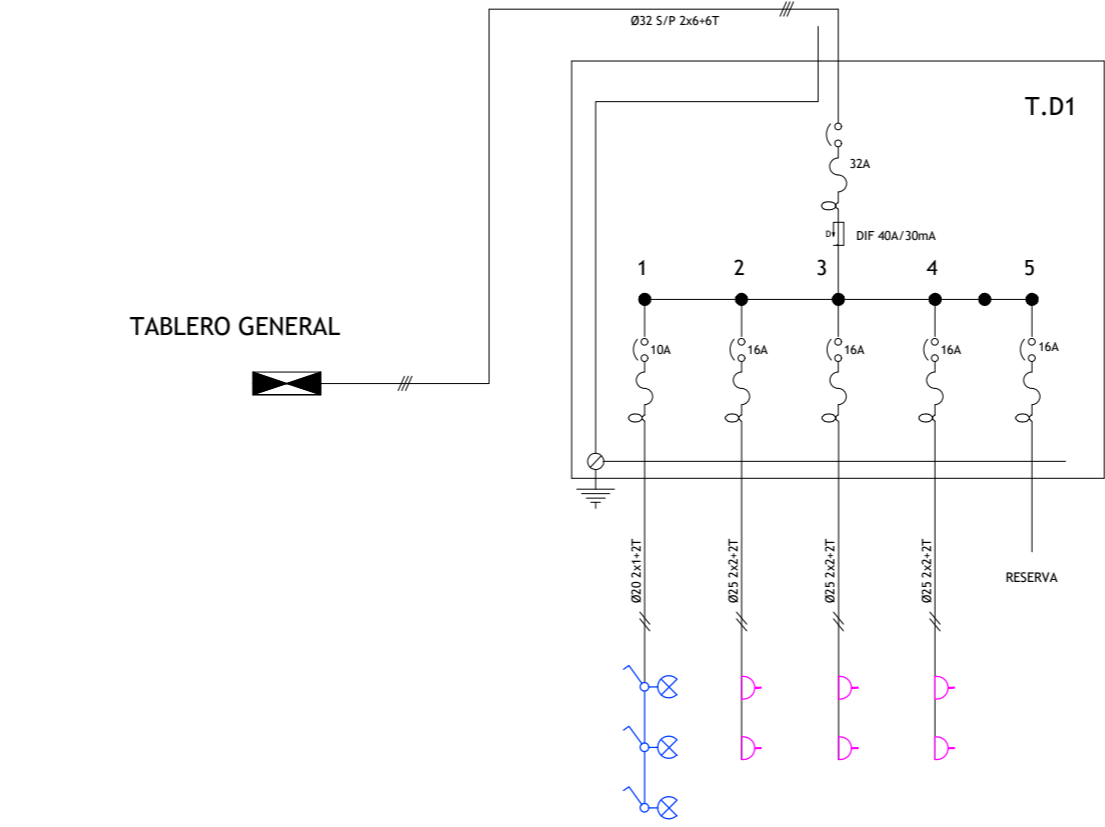

PLANO DE UBICACIÓN  
escala 1/4000

- REFERENCIAS
- CENTRO
  - BRAZO
  - INTERRUPTOR UNIPOLAR
  - INTERRUPTOR BIPOLAR
  - INTERRUPTOR 2 SECCIONES
  - INTERRUPTOR DE COMBINACIÓN
  - TOMACORRIENTE
  - TOMACORRIENTE CON INTERRUPTOR BIPOLAR
  - CALENTADOR DE AGUA
  - REGISTRO EXTRACTOR
  - PULSADOR TIMBRE
  - CAMPANILLA
  - TABLERO
  - MEDIDOR
  - PUESTA A TIERRA
  - Caja de telefono

Intendencia de Montevideo Departamento de Desarrollo Urbano División Tierras y Habitat Servicio de Tierras y Vivienda	
PROGRAMA: Relocalización Chacarita de los Padres	PADRÓN Nº: 168.553
BARRIO:	CONCEPTO: Obra Nueva
UBICACIÓN: calle Geminis y Rosario	
PROPIETARIO: Intendencia de Montevideo	REGIMEN: P.Horizontal
PLANO: ELECTRICA TIPOLOGIAS 4 DORMITORIOS	FECHA: 07/2023
PROPIETARIO:	ESCALA: 1/50
TÉCNICO:	LÁMINA: E03