
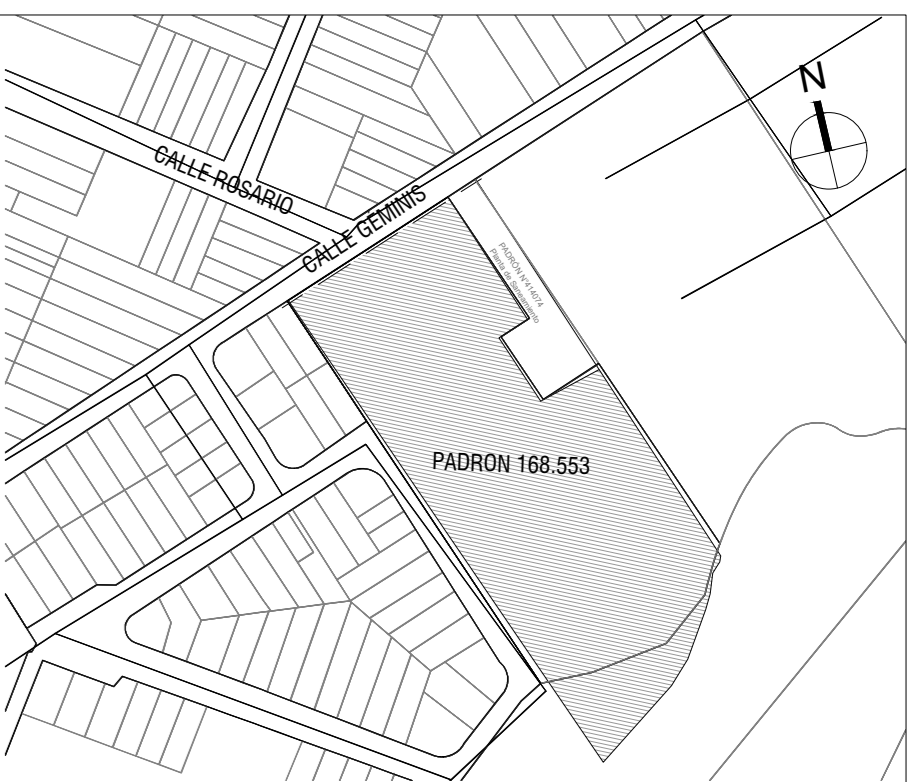


PLANTA BAJA - escala 1/200

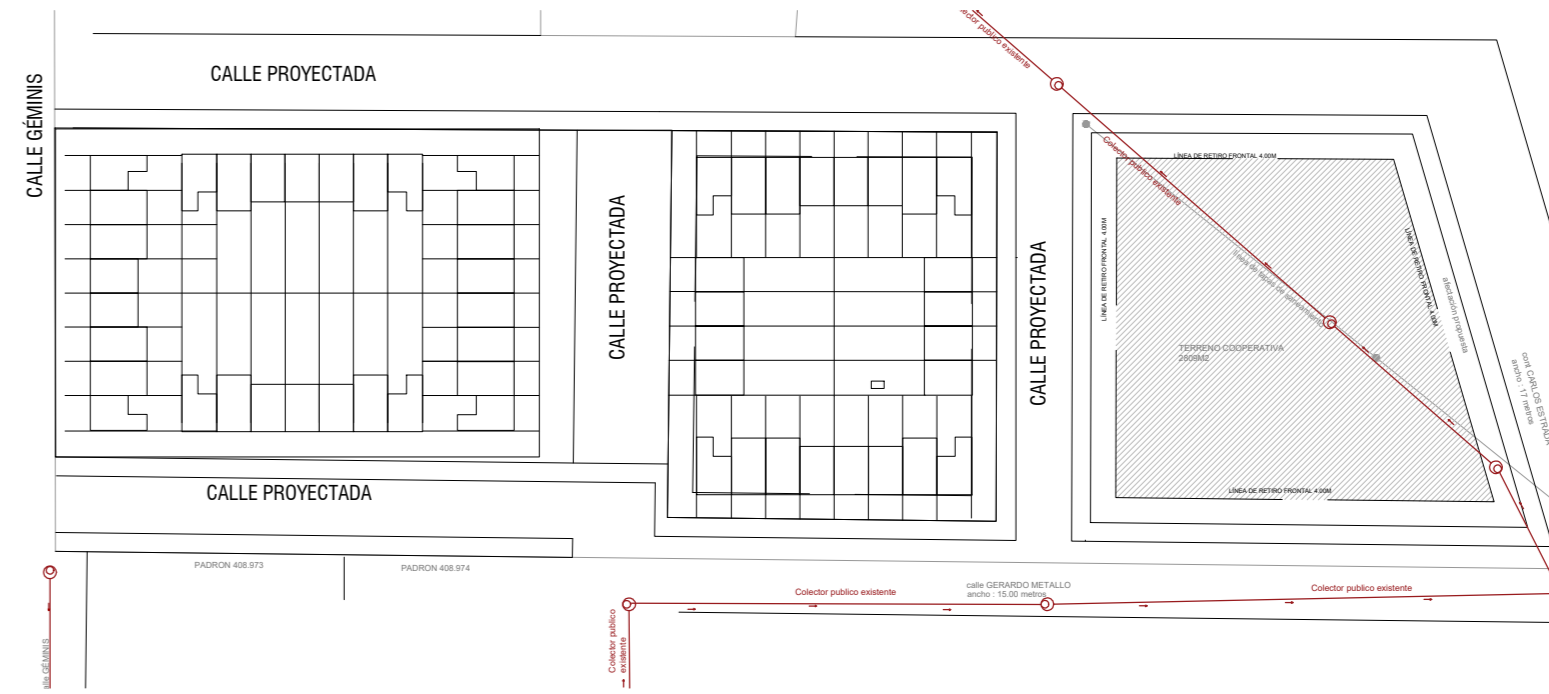

PLANO DE UBICACIÓN  
escala 1/4000

- COLECTOR PÚBLICO EXISTENTE
- COLECTOR PÚBLICO A CONSTRUIR
- RED INTERNA A CONSTRUIR

INSTALACIÓN DE DESAGÜE

- CANALIZACIÓN PRIMARIA
- CANALIZACIÓN SECUNDARIA
- CANALIZACIÓN PLUVIAL
- CANALIZACIÓN DE VENTILACIÓN
- CÁMARA DE INSPECCIÓN 60x60
- CÁMARA DE INSPECCIÓN 60x110 CON SIFÓN
- INODORO PEDESTAL
- LAVABO
- PILETA DE COCINA
- MAQUINA DE LAVAR
- INTERCEPTOR DE GRASA INDIVIDUAL
- PILETA DE PATIO ABIERTA SALIDA 110mm
- PILETA DE PATIO CERRADA SALIDA 110mm
- CAJA SIFONADA ABIERTA SALIDA 63mm
- CAJA SIFONADA CERRADA SALIDA 63mm
- RESUMIDERO DE PISO
- BOCA DE DESAGÜE CERRADA 20 x 20
- BOCA DE DESAGÜE ABIERTA 20 x 20
- REJA DE ASPIRACIÓN
- COLUMNA DE VENTILACIÓN
- COLUMNA DE PLUVIAL

INSTALACIÓN DE ABASTECIMIENTO

- TUBERÍA DE AGUA FRIA
- TUBERÍA DE AGUA CALIENTE
- LLAVE DE PASO ESFERICA O COLISA PARA AGUA FRIA
- CANILLA DE SERVICIO
- MEDIDOR DE OSE
- CALEFÓN ELECTRICO
- DUCHERO

Notas

EL DISEÑO DE REDES ES A NIVEL DE ANTEPROYECTO. PARA PROYECTO EJECUTIVO SE DEBERA CONTAR CON EL AVAL CORRESPONDIENTE DEL ORGANISMO COMPETENTE

Intendencia de Montevideo Departamento de Desarrollo Urbano División Tierras y Hábitat Servicio de Tierras y Vivienda	
PROGRAMA: Reurbanización Chacarita de los Padres	PADRÓN N°: 168.553
BARRIO:	CONCEPTO: Otro Nuevo
UBICACIÓN: calle Géminis y Rosario	REGIMEN: P.Horizonta
PROPIETARIO: Intendencia de Montevideo	FECHA: 07/2023
PLANO: RED DESAGÜES	ESCALA: 1:200
PROPIETARIO:	LÁMINA
TECNICO:	S01