




PLANTA BAJA
esc 1:25

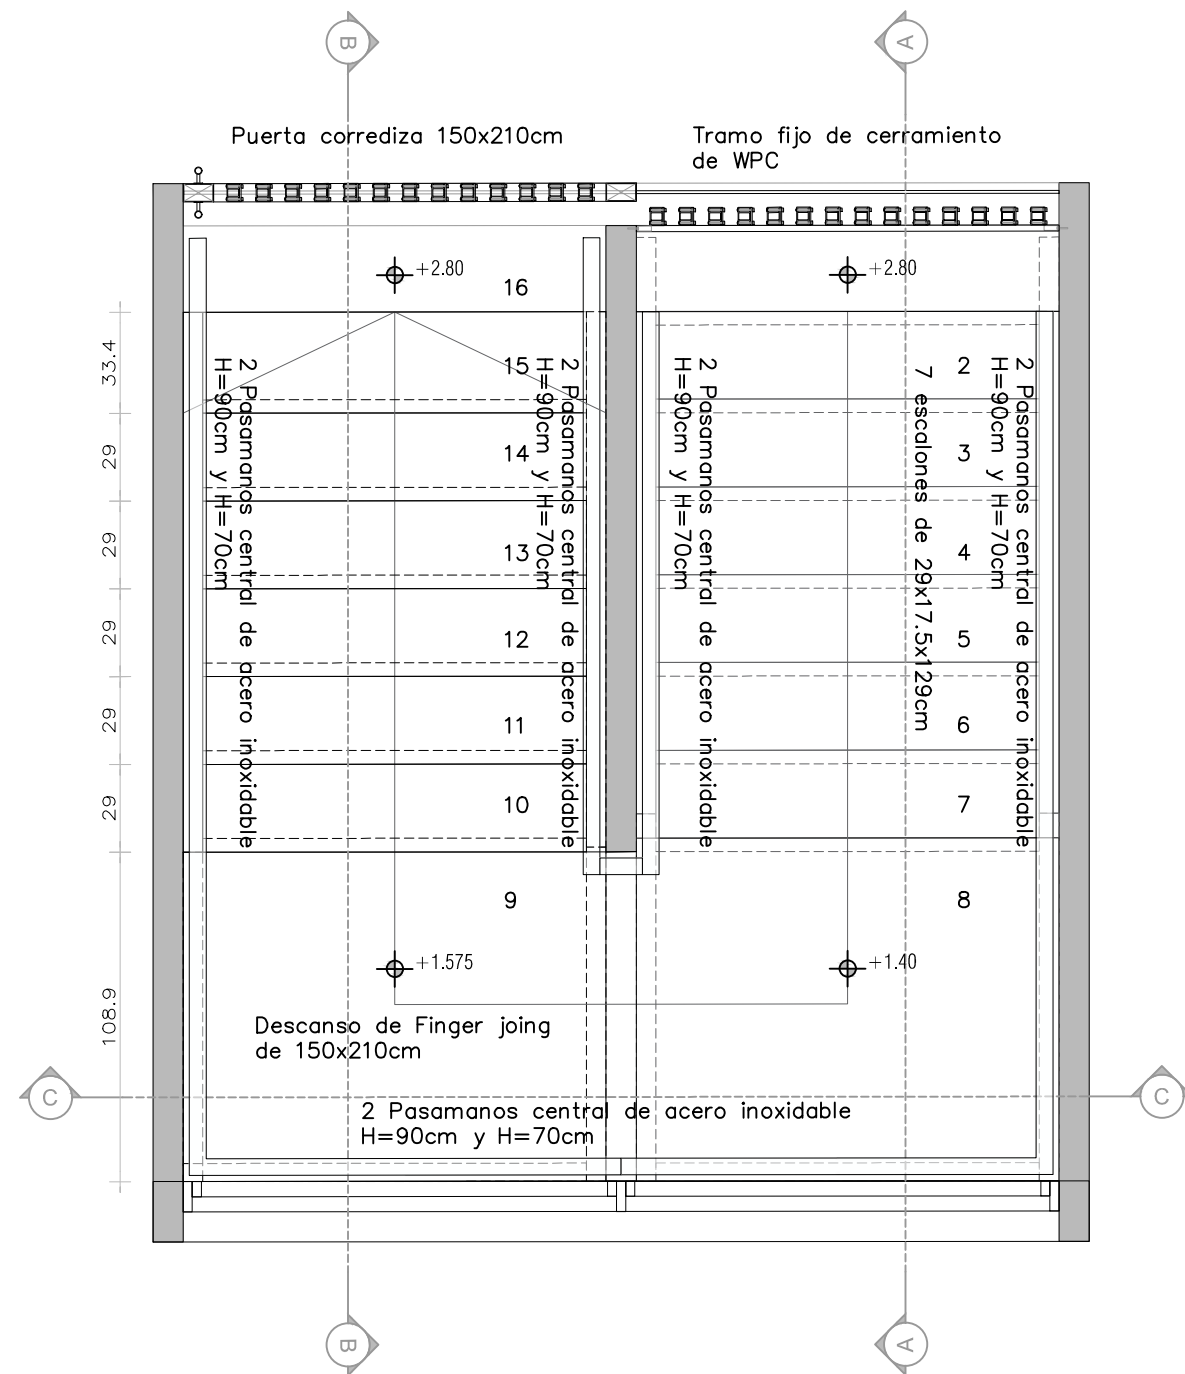


PLANTA ALTA
esc 1:25

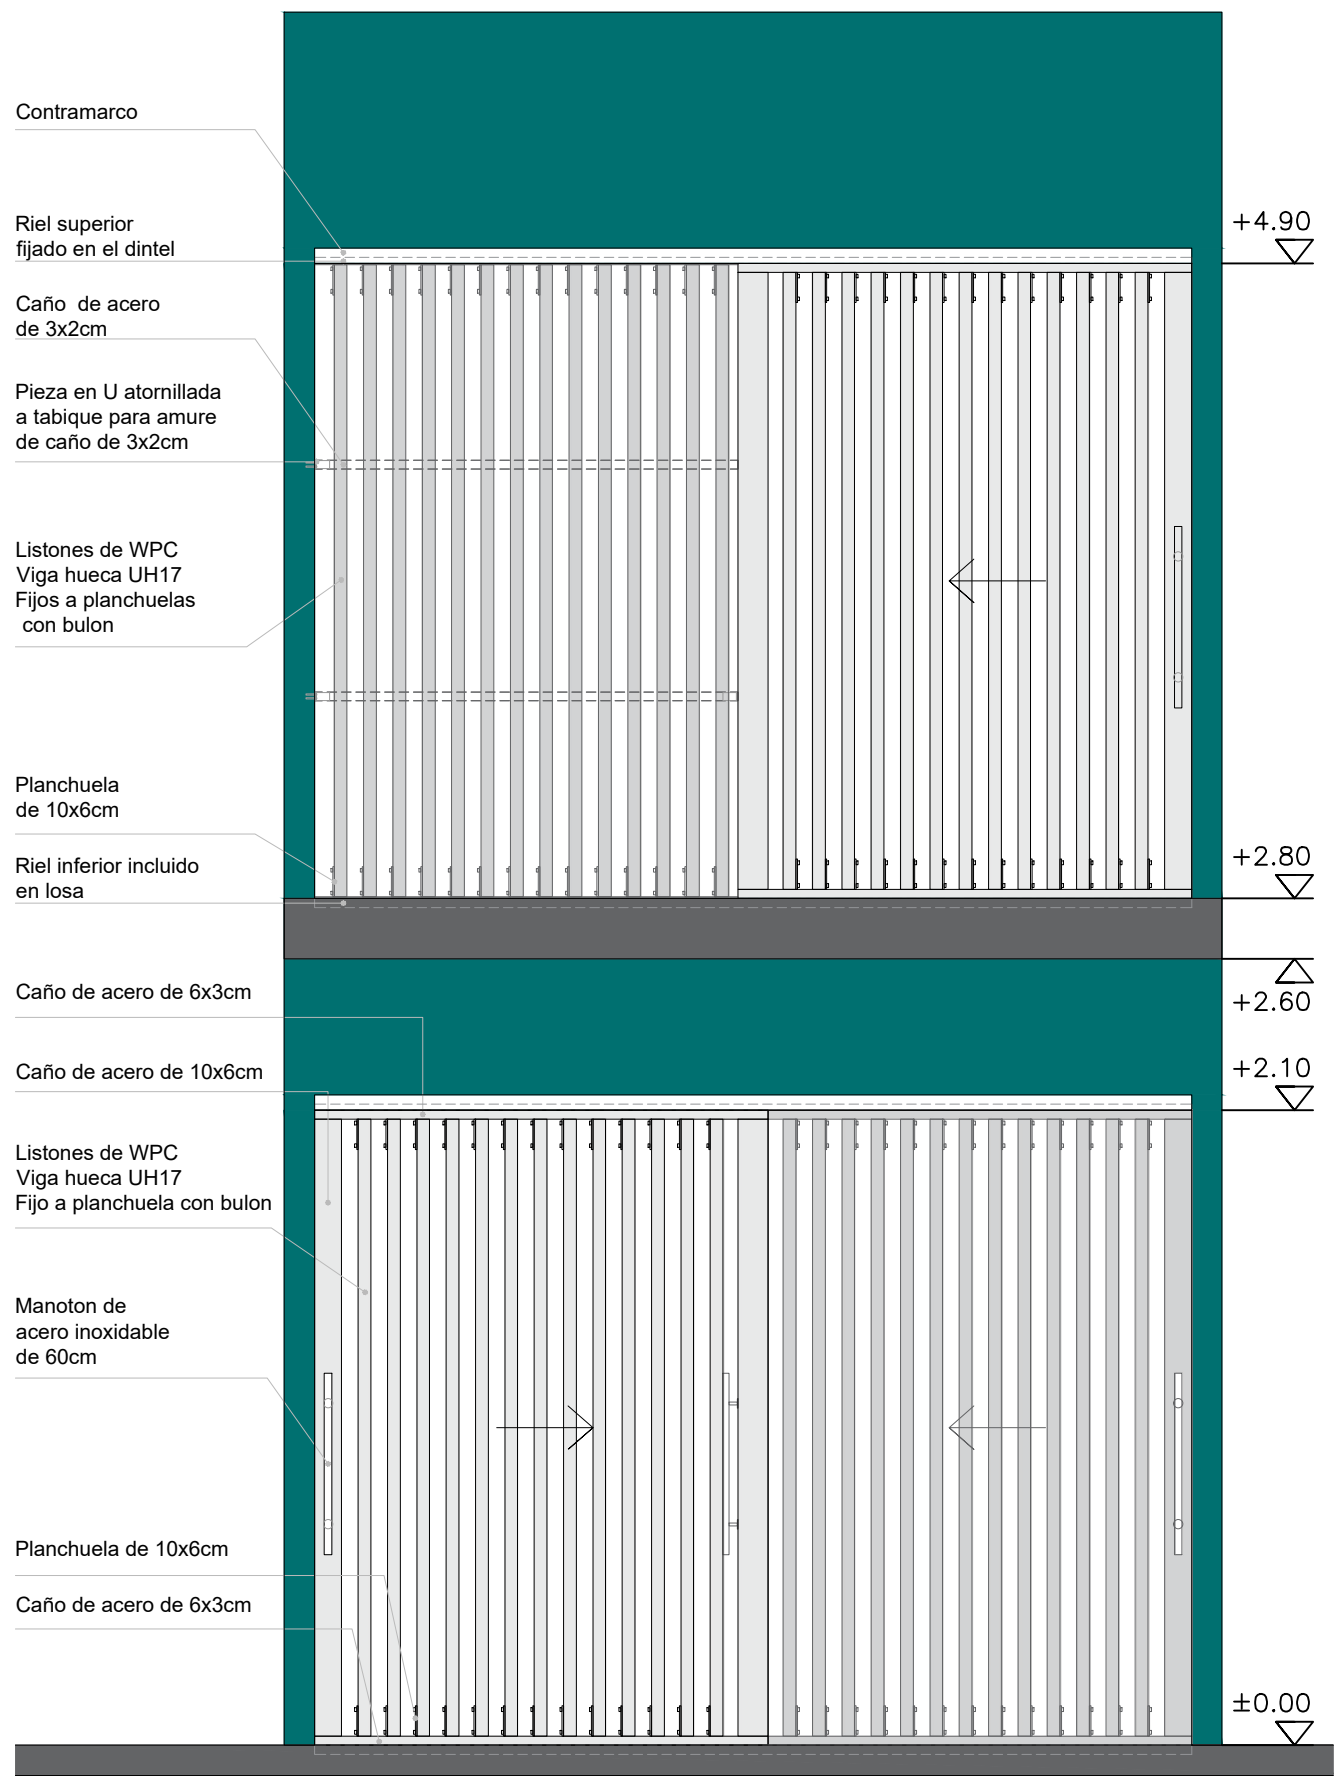


VISTA FRONTAL DESDE LA CIRCULACIÓN
esc 1:25

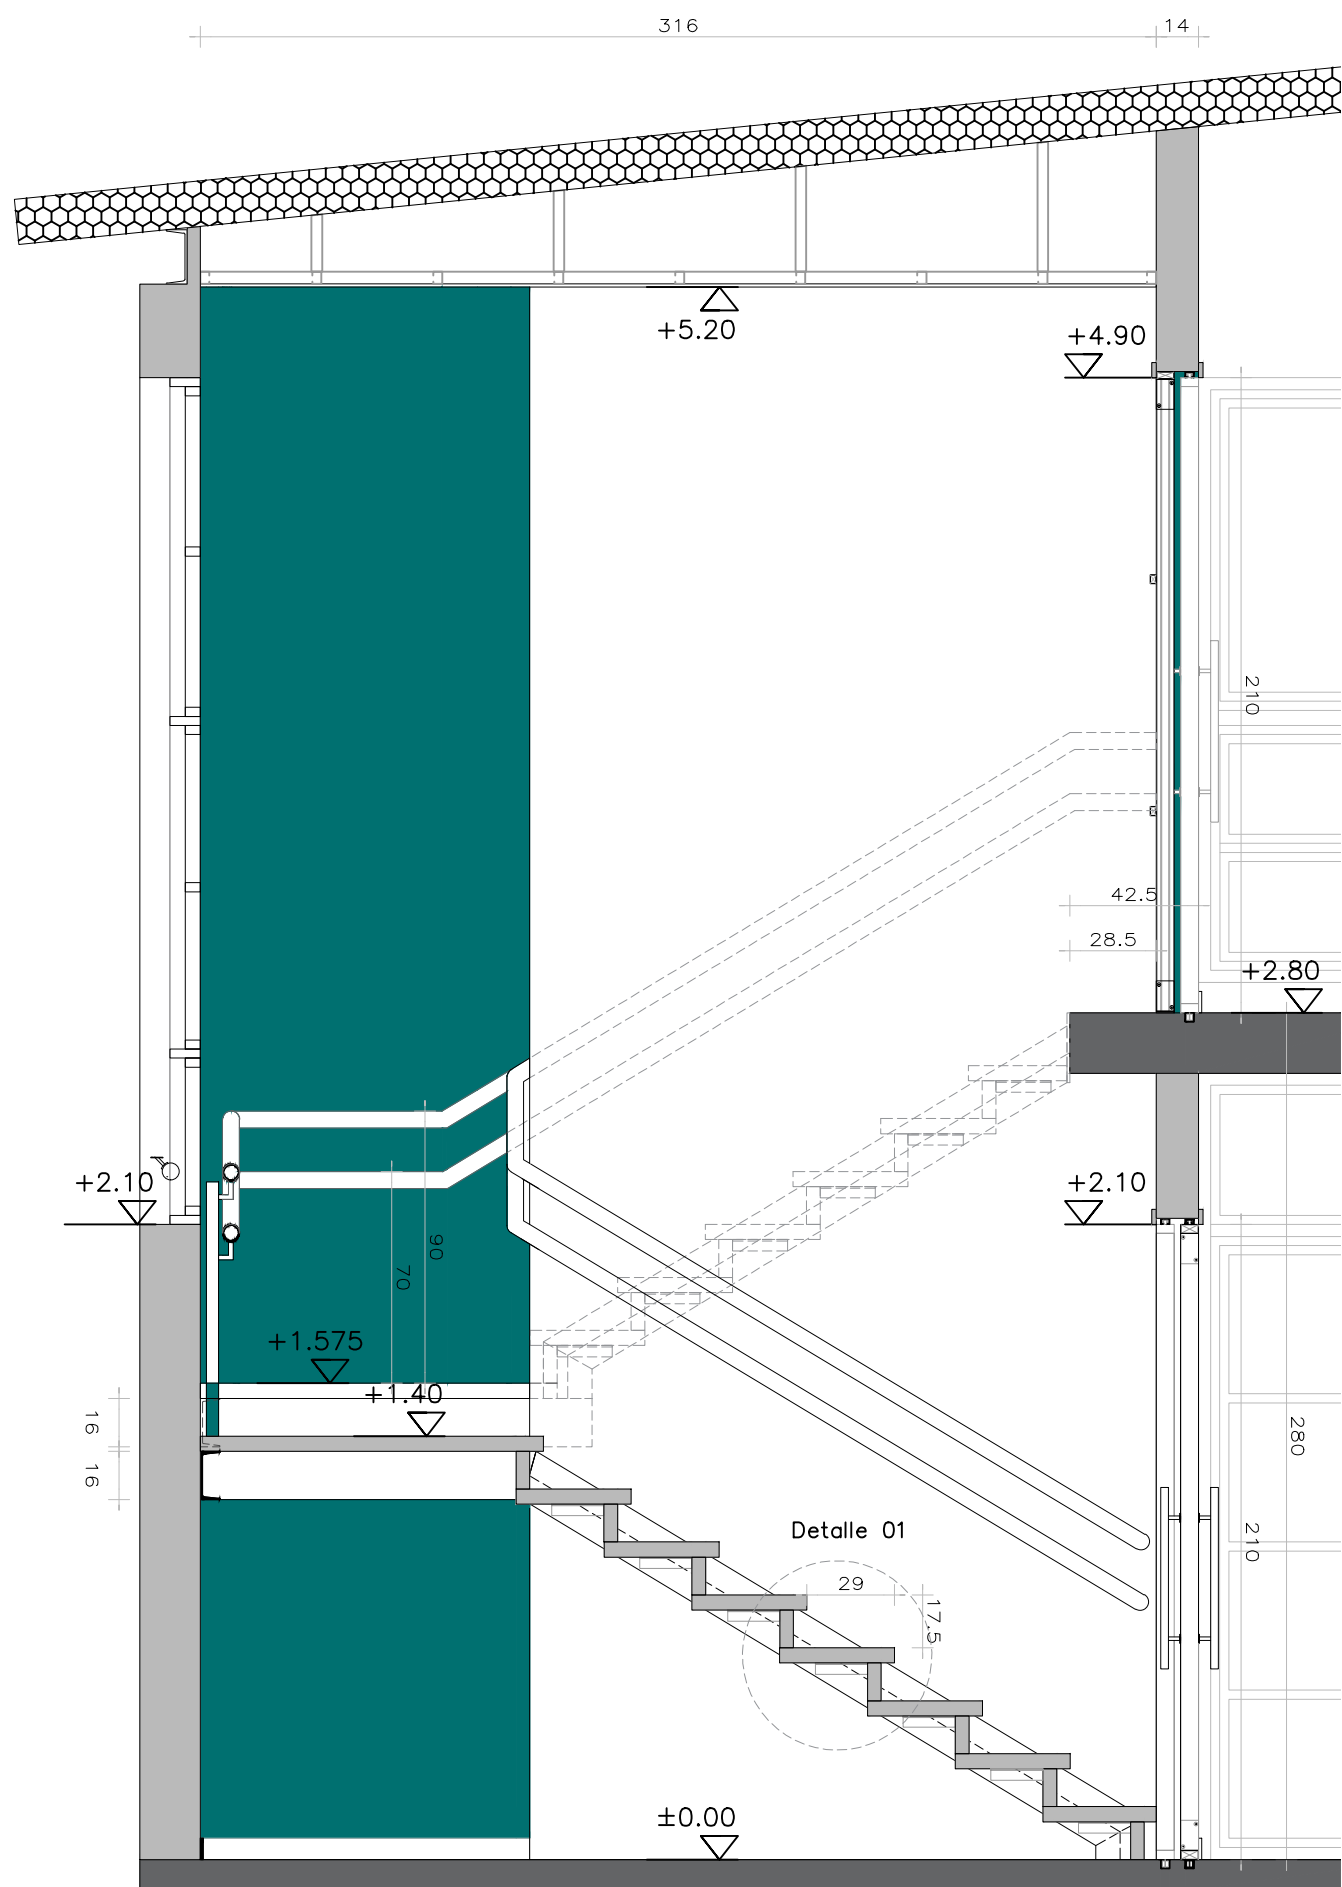

CORTE AA
esc 1:25

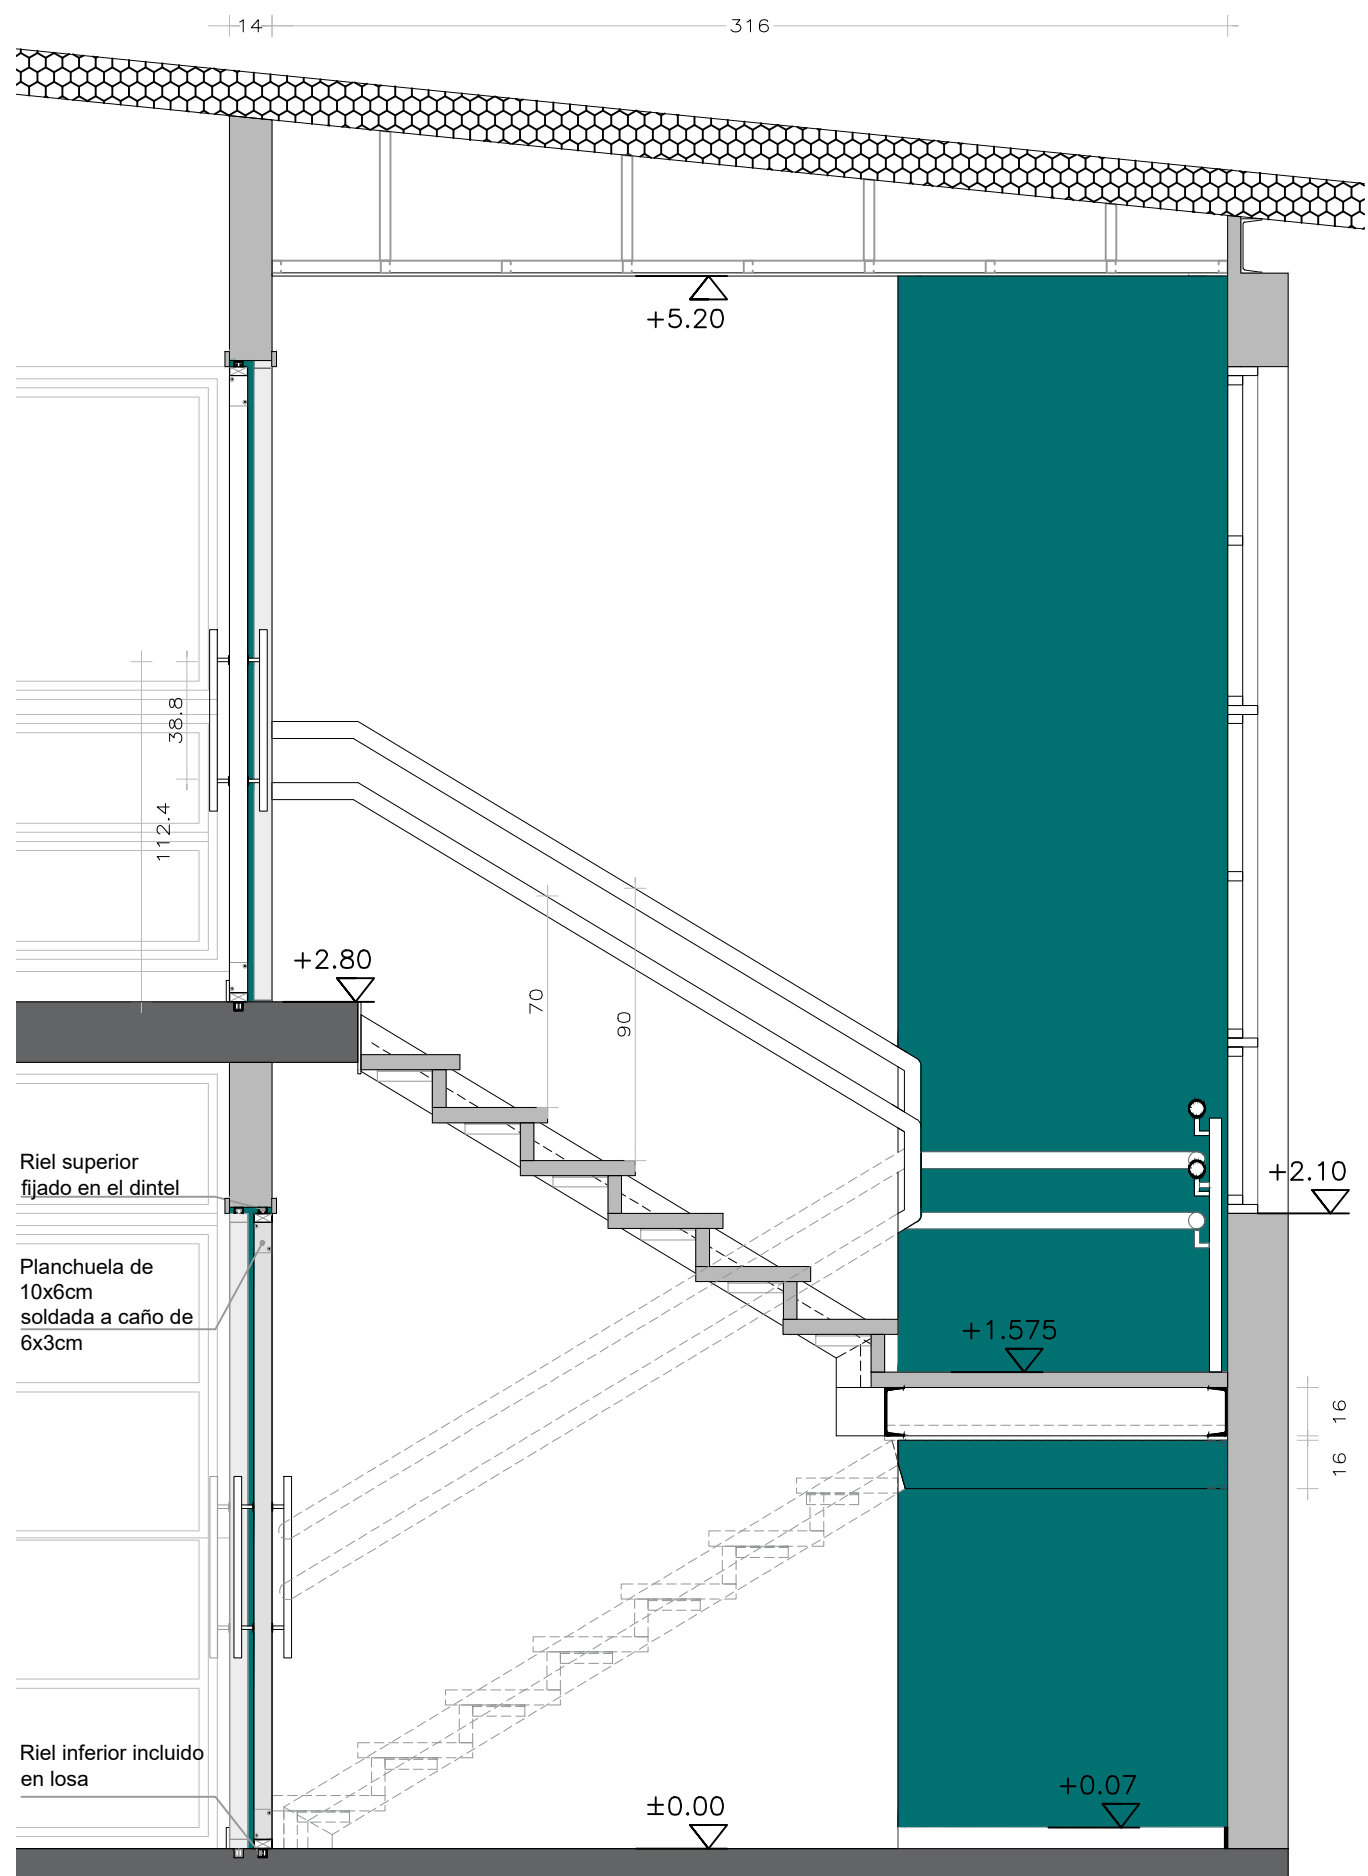

CORTE BB
esc 1:25

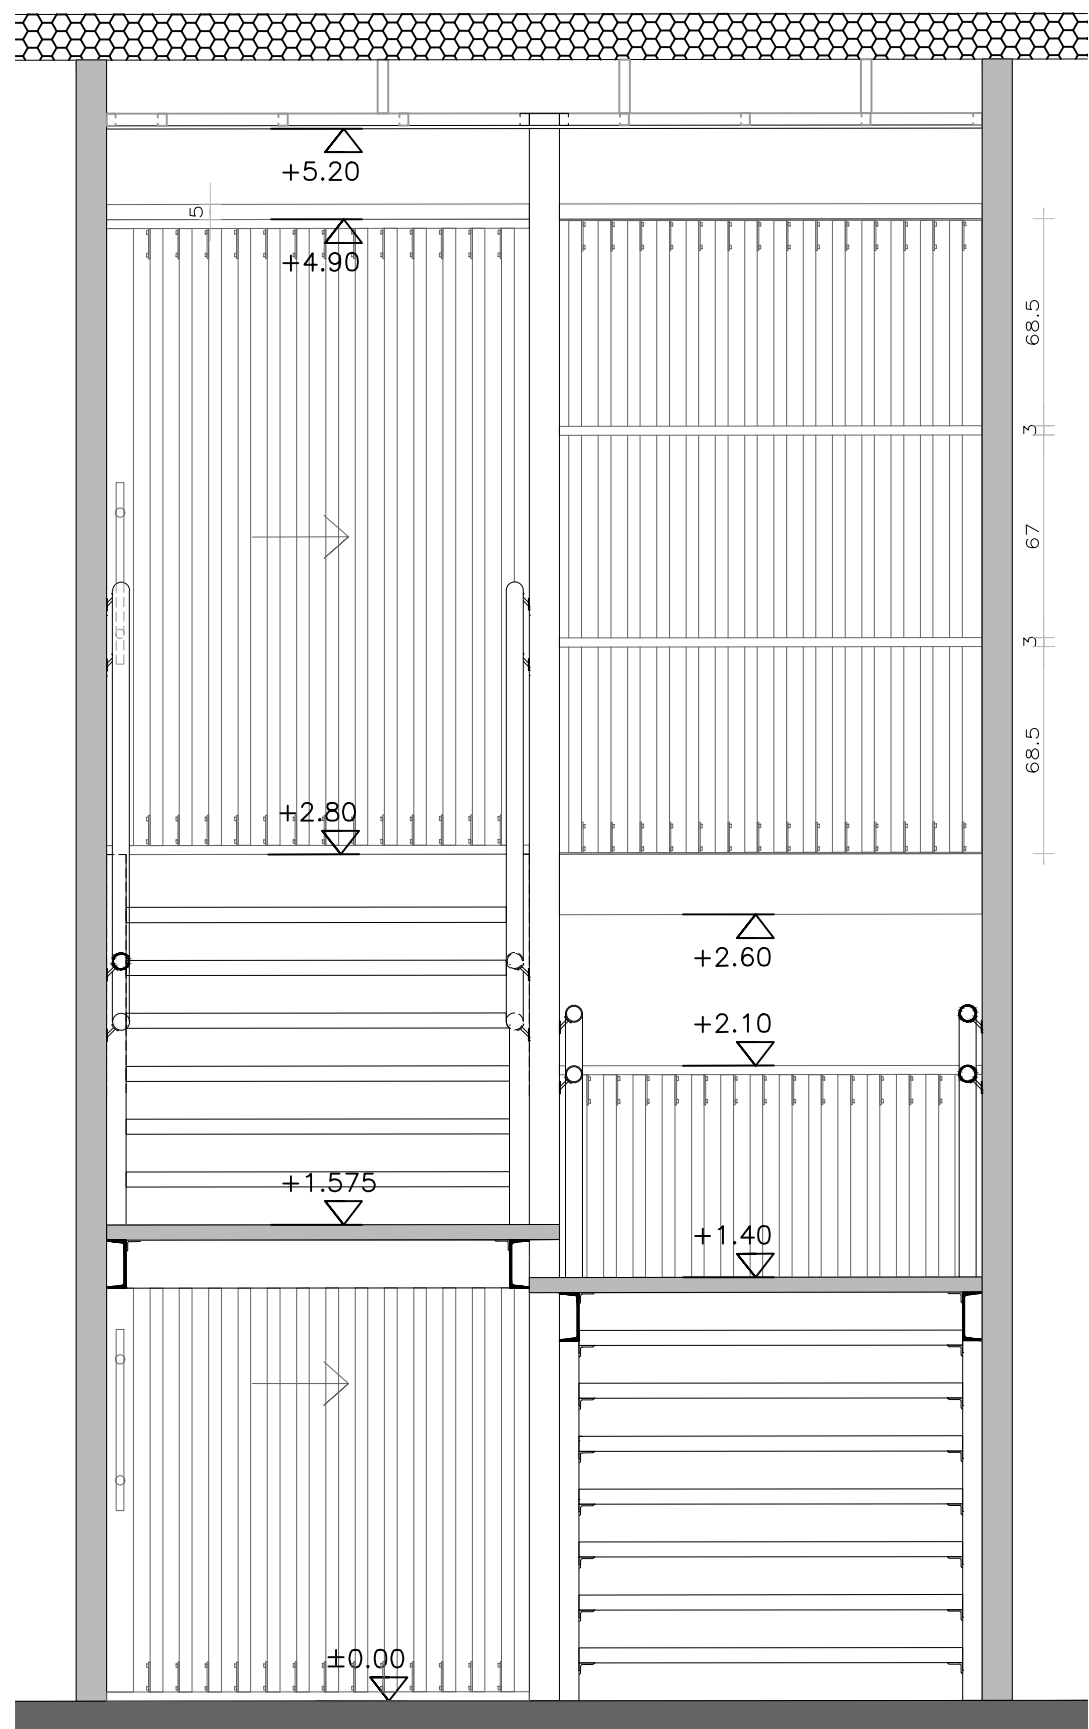

CORTE CC
esc 1:25

Anteproyecto		CAIF LA COLINA - RIVERA	
DIRECCIÓN: -		PADRÓN: 16093	
LLAMADO:		CÓDIGO DE OBRA: 107 FT TP RI	
FECHA REALIZACIÓN:		REVISIÓN 1	
2		3	
4		5	
Rubro		ALBAÑILERÍA	
ESCALA: 1:25		ARCHIVO: CAIF LA COLINA RIVERA, Detalles escalera y WPC	
Lamina		DETALLE ESCALERA Y CERRAMIENTO DE WPC	

RESPONSABLE TÉCNICO	
NOMBRE	
Mail: MAIL	
Tel: TEL-CEL	
TECNICO ASESOR	
NOMBRE	
Mail: X@COM	
Tel: TEL-CEL	