
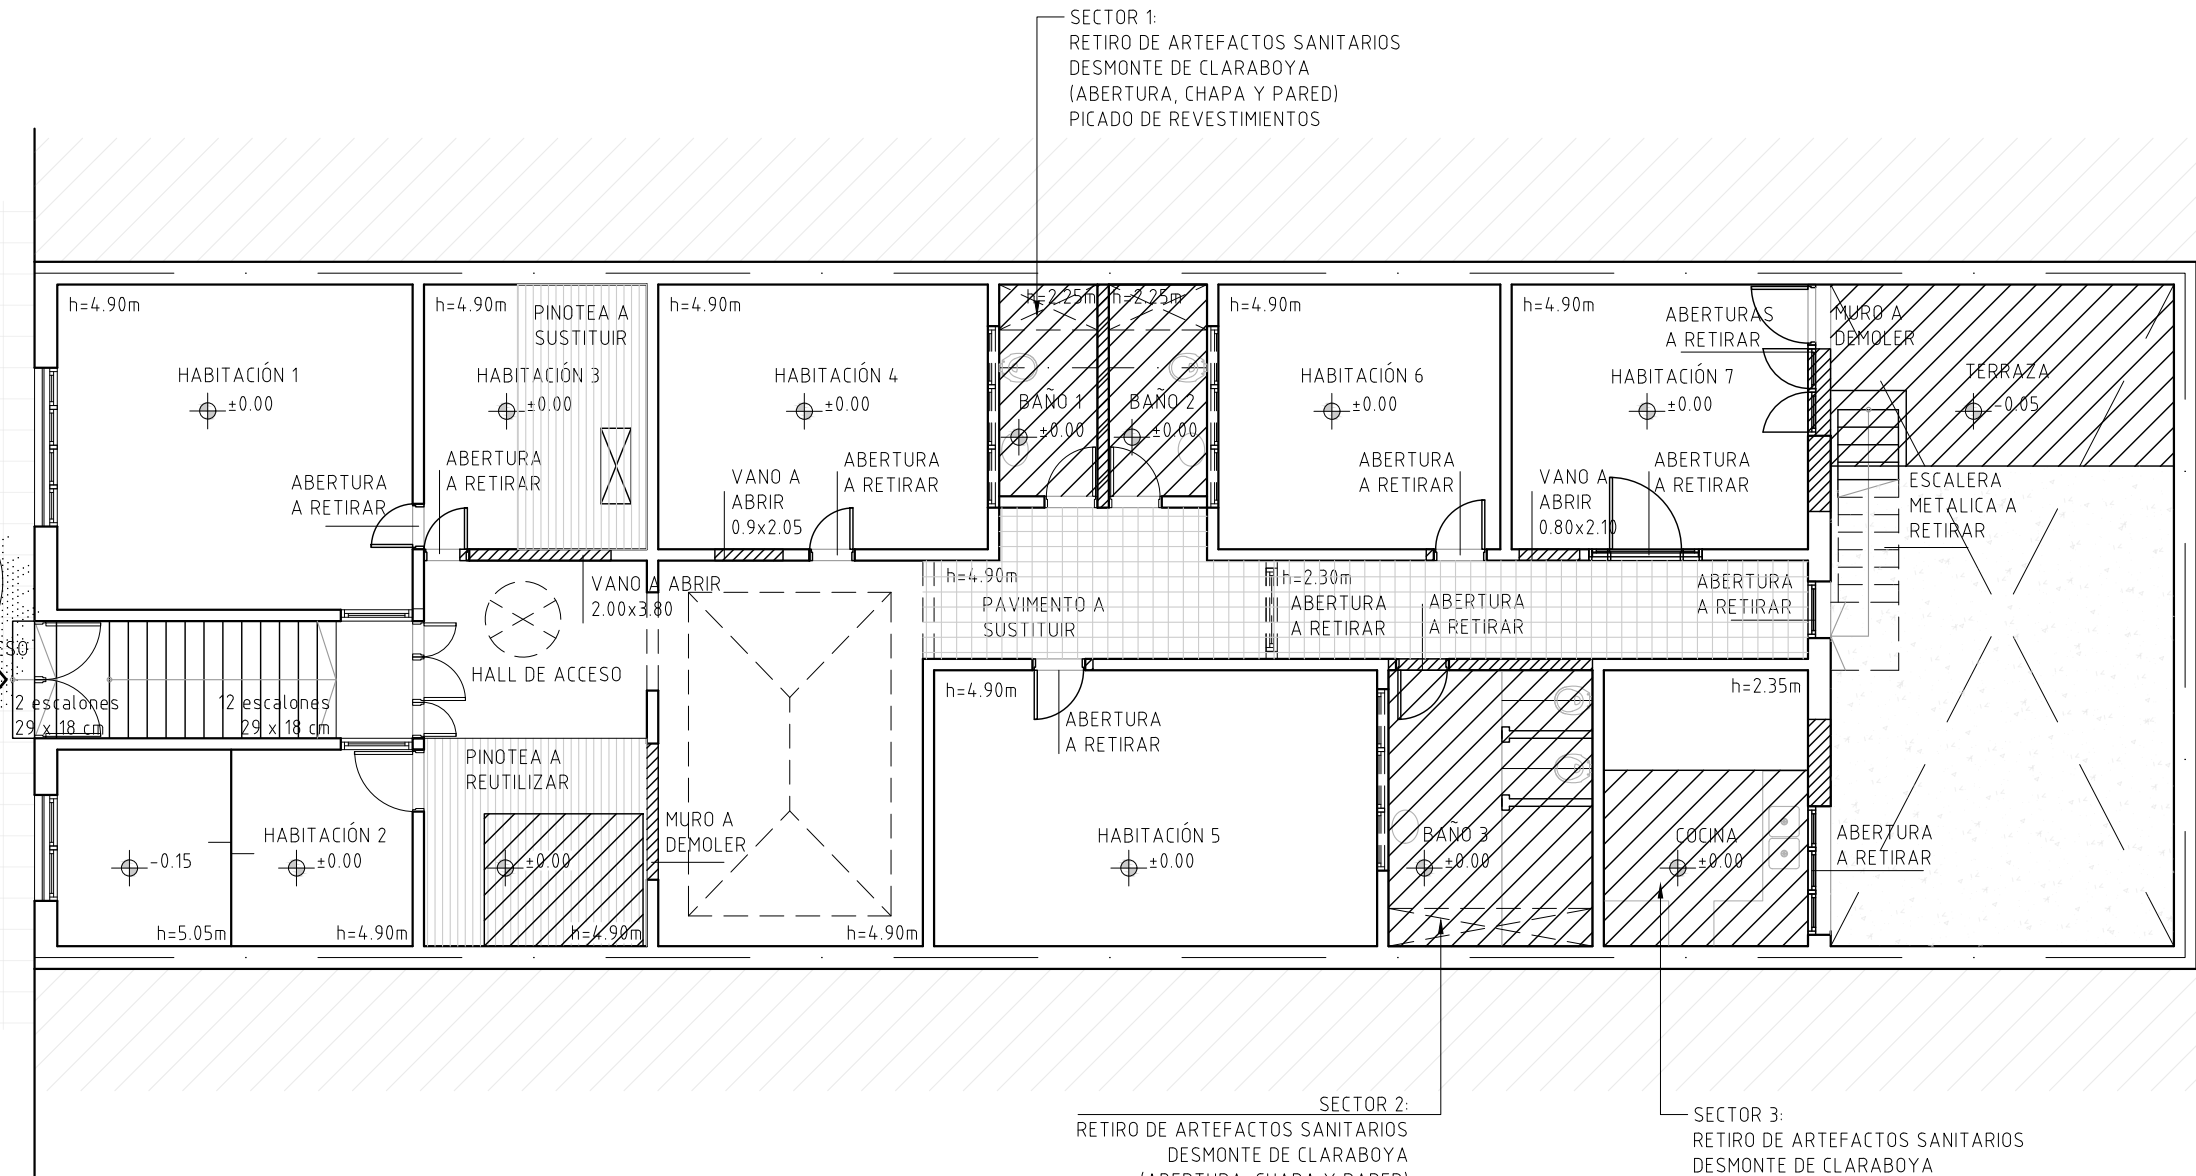


calle URUGUAY

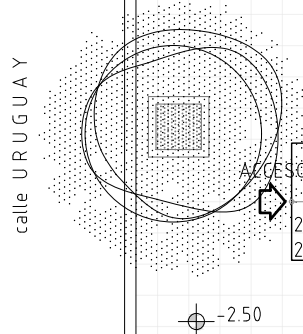


SECTOR 1:
RETIRO DE ARTEFACTOS SANITARIOS
DESMONTE DE CLARABOYA
(ABERTURA, CHAPA Y PARED)
PICADO DE REVESTIMIENTOS

SECTOR 2:
RETIRO DE ARTEFACTOS SANITARIOS
DESMONTE DE CLARABOYA
(ABERTURA, CHAPA Y PARED)
PICADO DE REVESTIMIENTOS

SECTOR 3:
RETIRO DE ARTEFACTOS SANITARIOS
DESMONTE DE CLARABOYA
(ABERTURA, CHAPA Y PARED)
PICADO DE REVESTIMIENTOS

PLANTA ALTA

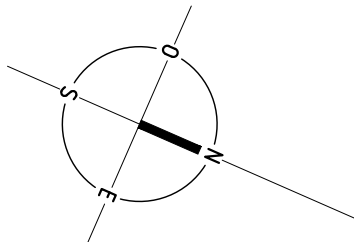

ANEP

CONSEJO DIRECTIVO CENTRAL
DIRECCIÓN SECTORIAL DE
INFRAESTRUCTURA
MONTEVIDEO

OBRA:
CERTEA
Calle URUGUAY 1661 BIS

LOCALIDAD:
MONTEVIDEO
DEPARTAMENTO:
MONTEVIDEO

FECHA:
05/2023
ESCALA:
1:100

PLANO DE:
ALBAÑILERIA
DEMOLICIONES

ARQUITECTO:
YAMILES NÚÑEZ

AYTE. de ARQTO.:

TÉCNICO:

FIRMA:

LAMINA Nro:
L 8

D2