





PLANTA BAJA
ESCALA 1/200

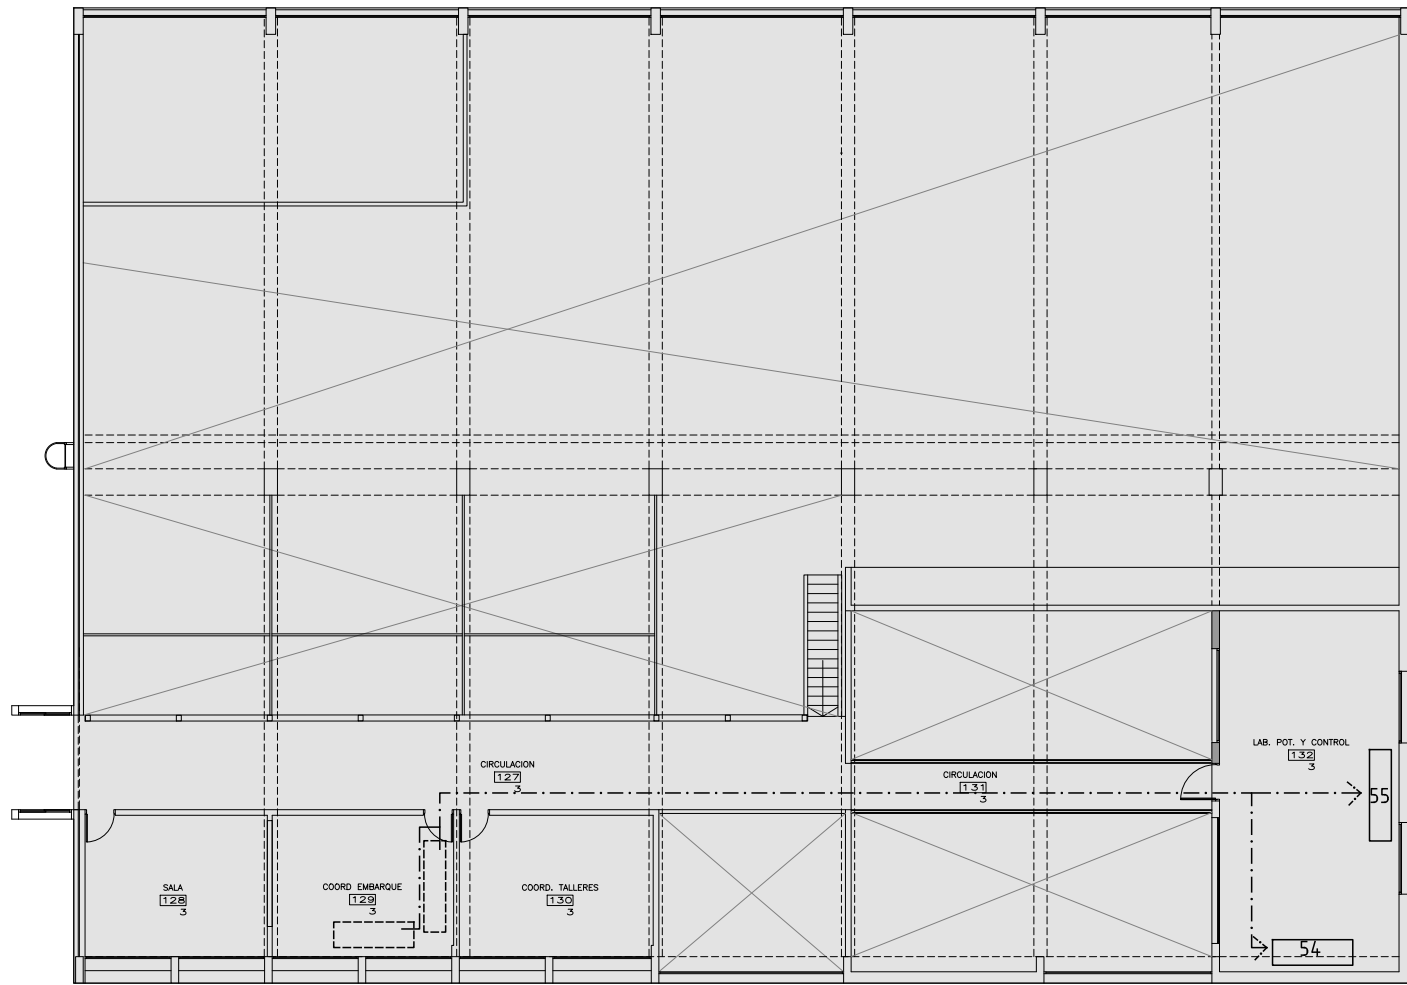

PLANTA ALTA - SECTOR 3
ESCALA 1/200

LISTADO DE MAQUINAS		
Nº de Maquina	Descripción	Ubicación
1	TORNO	SECTOR 3
2	TORNO	SECTOR 3
3	TORNO	SECTOR 3
4	TORNO	SECTOR 3
5	TORNO	SECTOR 3
6	TORNO	SECTOR 3
7	TORNO	SECTOR 3
8	TORNO	SECTOR 3
9	AMOLADORA DE BANCO	SECTOR 3
10	TALADRO DE BANCO	SECTOR 3
11	PRESA HIDRAULICA	SECTOR 3
12	TALADRO DE BANCO	SECTOR 3
13	FRESADORA	SECTOR 3
14	FRESADORA	SECTOR 3
15	FRESADORA	SECTOR 3
16	SIERRA DE BANCO	SECTOR 3
17	COMPRESOR	SECTOR 3
18	TALADRO DE BANCO	SECTOR 3
19	AMOLADORA DE BANCO	SECTOR 3
20	MOTOR GRANDE 1	SECTOR 3
21	MOTOR GRANDE 1	SECTOR 3
22	TANQUE COMBUSTIBLE 1	SECTOR 3
23	TANQUE COMBUSTIBLE 2	SECTOR 3
24	CALDERA GRANDE	SECTOR 3
25	CALDERA CHICA	SECTOR 3
26	GUINCHE FIJO	SECTOR 3
27	MOTOR DE BANCO	SECTOR 3
28	MOTOR DE BANCO	SECTOR 3
29	MOTOR DE BANCO	SECTOR 3
30	MOTOR DE BANCO	SECTOR 3
31	MOTOR DE BANCO	SECTOR 3
32	MOTOR DE BANCO	SECTOR 3
33	MOTOR DE BANCO	SECTOR 3
34	ARENADORA	SECTOR 3
35	COMPRESOR 2	SECTOR 3
36	GENERADOR	SECTOR 3
37	GENERADOR	SECTOR 3
38	GENERADOR	SECTOR 3
39	GENERADOR	SECTOR 3
40	AMOLADORA DE BANCO	SECTOR 4
41	AMOLADORA DE BANCO	SECTOR 4
42	SIERRA SIN FIN CHICA	SECTOR 5
43	TORNO	SECTOR 5
44	TORNO	SECTOR 5
45	SIERRA SIN FIN GRANDE	SECTOR 5
46	SIERRA CIRCULAR DE BANCO	SECTOR 5
47	SIERRA ESCUADRADORA DE BANCO	SECTOR 5
48	ASPIRADORA MOVIL	SECTOR 5
49	MAQUINA FIJA	SECTOR 5
50	TORNO PARA MADERA	SECTOR 5
51	LIJADORA DE BANDA	SECTOR 5
52	ESCOPLEADORA	SECTOR 5
53	COMPRESOR CARPINTERIA	SECTOR 5
54	SIMULADOR 1	SECTOR 3 - P. ALTA
55	SIMULADOR 2	SECTOR 3 - P. ALTA

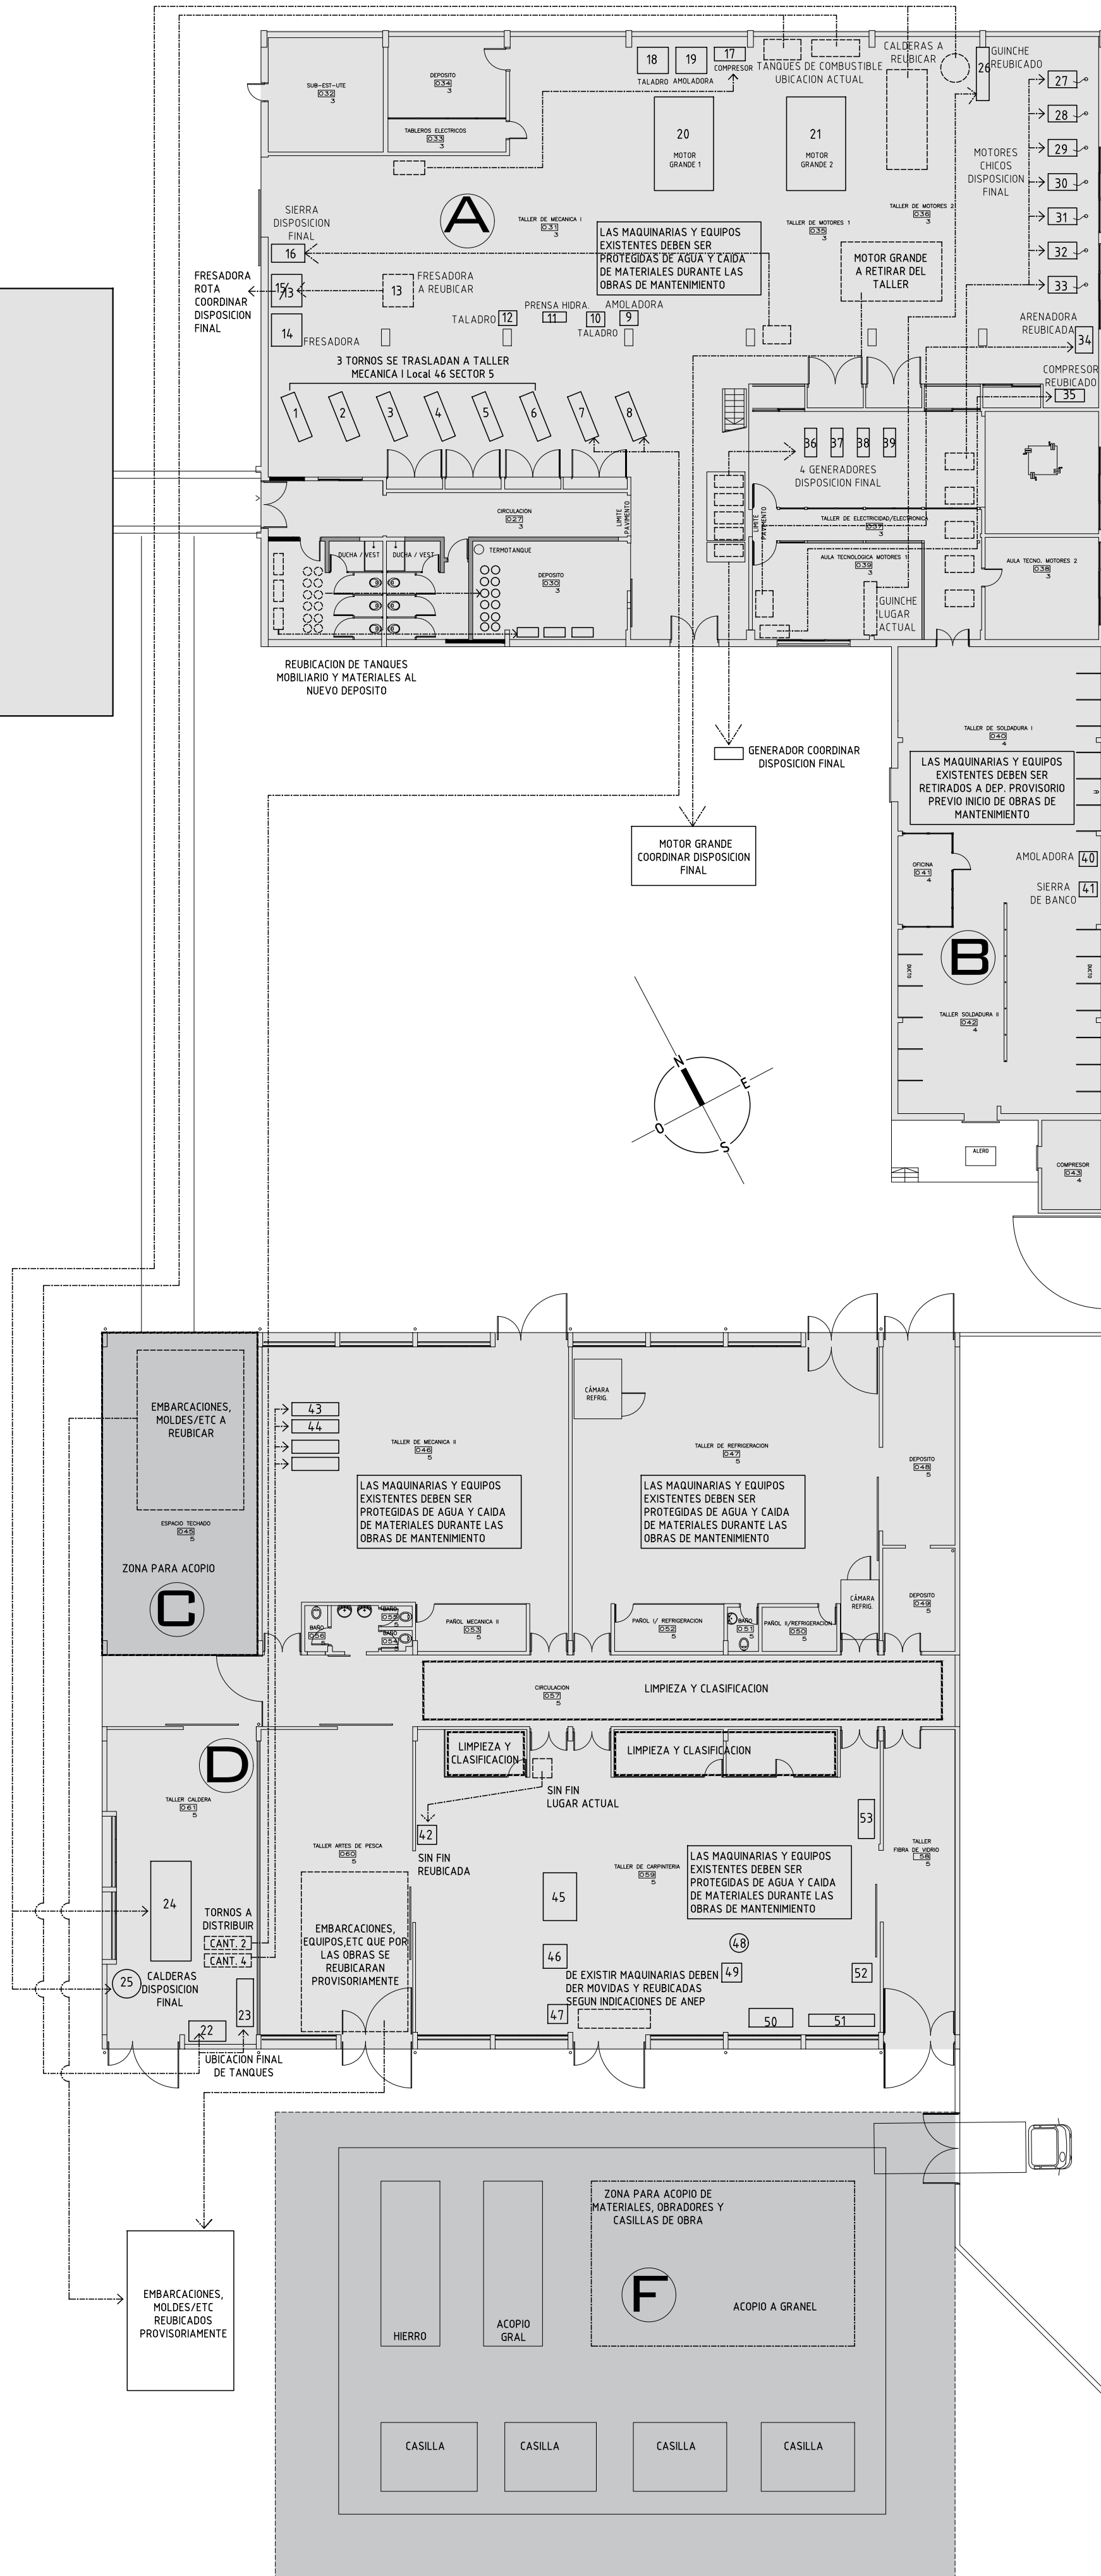

MOTOR GRANDE A RETIRAR DEL TALLER S/RECAUDOS



GENERADORES A REUBICAR S/RECAUDOS



TORNOS A MOVER Y/O MANTENER S/RECAUDOS




GUINCHE Y MOTORES CHICOS A REUBICAR




FRESADORA A REUBICAR



FRESADORA A REUBICAR

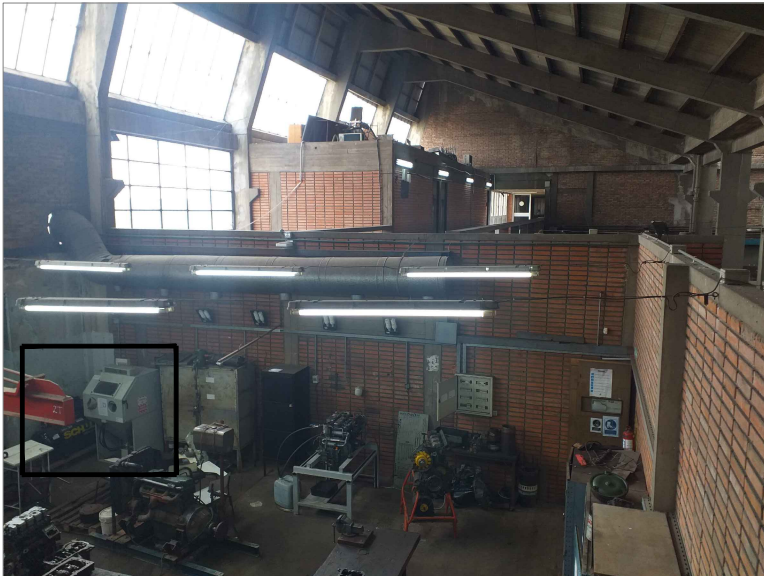

ARENADORA Y COMPRESOR A REUBICAR

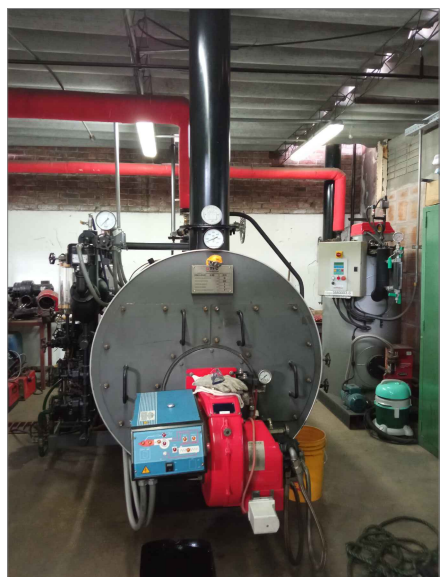


CALDERAS A REUBICAR S/RECAUDOS



ZONA PARA ACOPIO TRANSITORIO

SECTORES

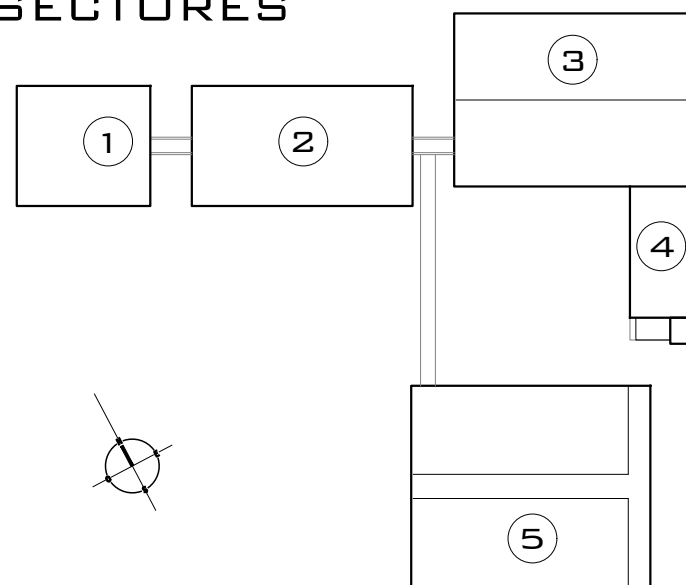

ANEP AREA DE PROYECTOS	
DIRECCION SECTORIAL DE INFRAESTRUCTURA	
CONSEJO DIRECTIVO CENTRAL	
OBRA: UTU MARITIMA	LOCALIDAD: LA TEJA
CALLE:	DEPARTAMENTO: MONTEVIDEO
FECHA: 8/2023	ESCALA: INDICADAS
PLANO DE: UBICACION DE MAQUINAS Y EQUIPOS	LAMINA No: 135
INDICACIONES DE TRASLADOS Y ACOPIOS DE MAQUINAS	
ARQUITECTO: G. COLOMBO - P. BARBACHAN	FIRMA:
AYTE. DE ARQTO:	FIRMA:
TECNICO:	FIRMA:
DEBUJANTE:	FIRMA: