



## UBICACIÓN

sin escala

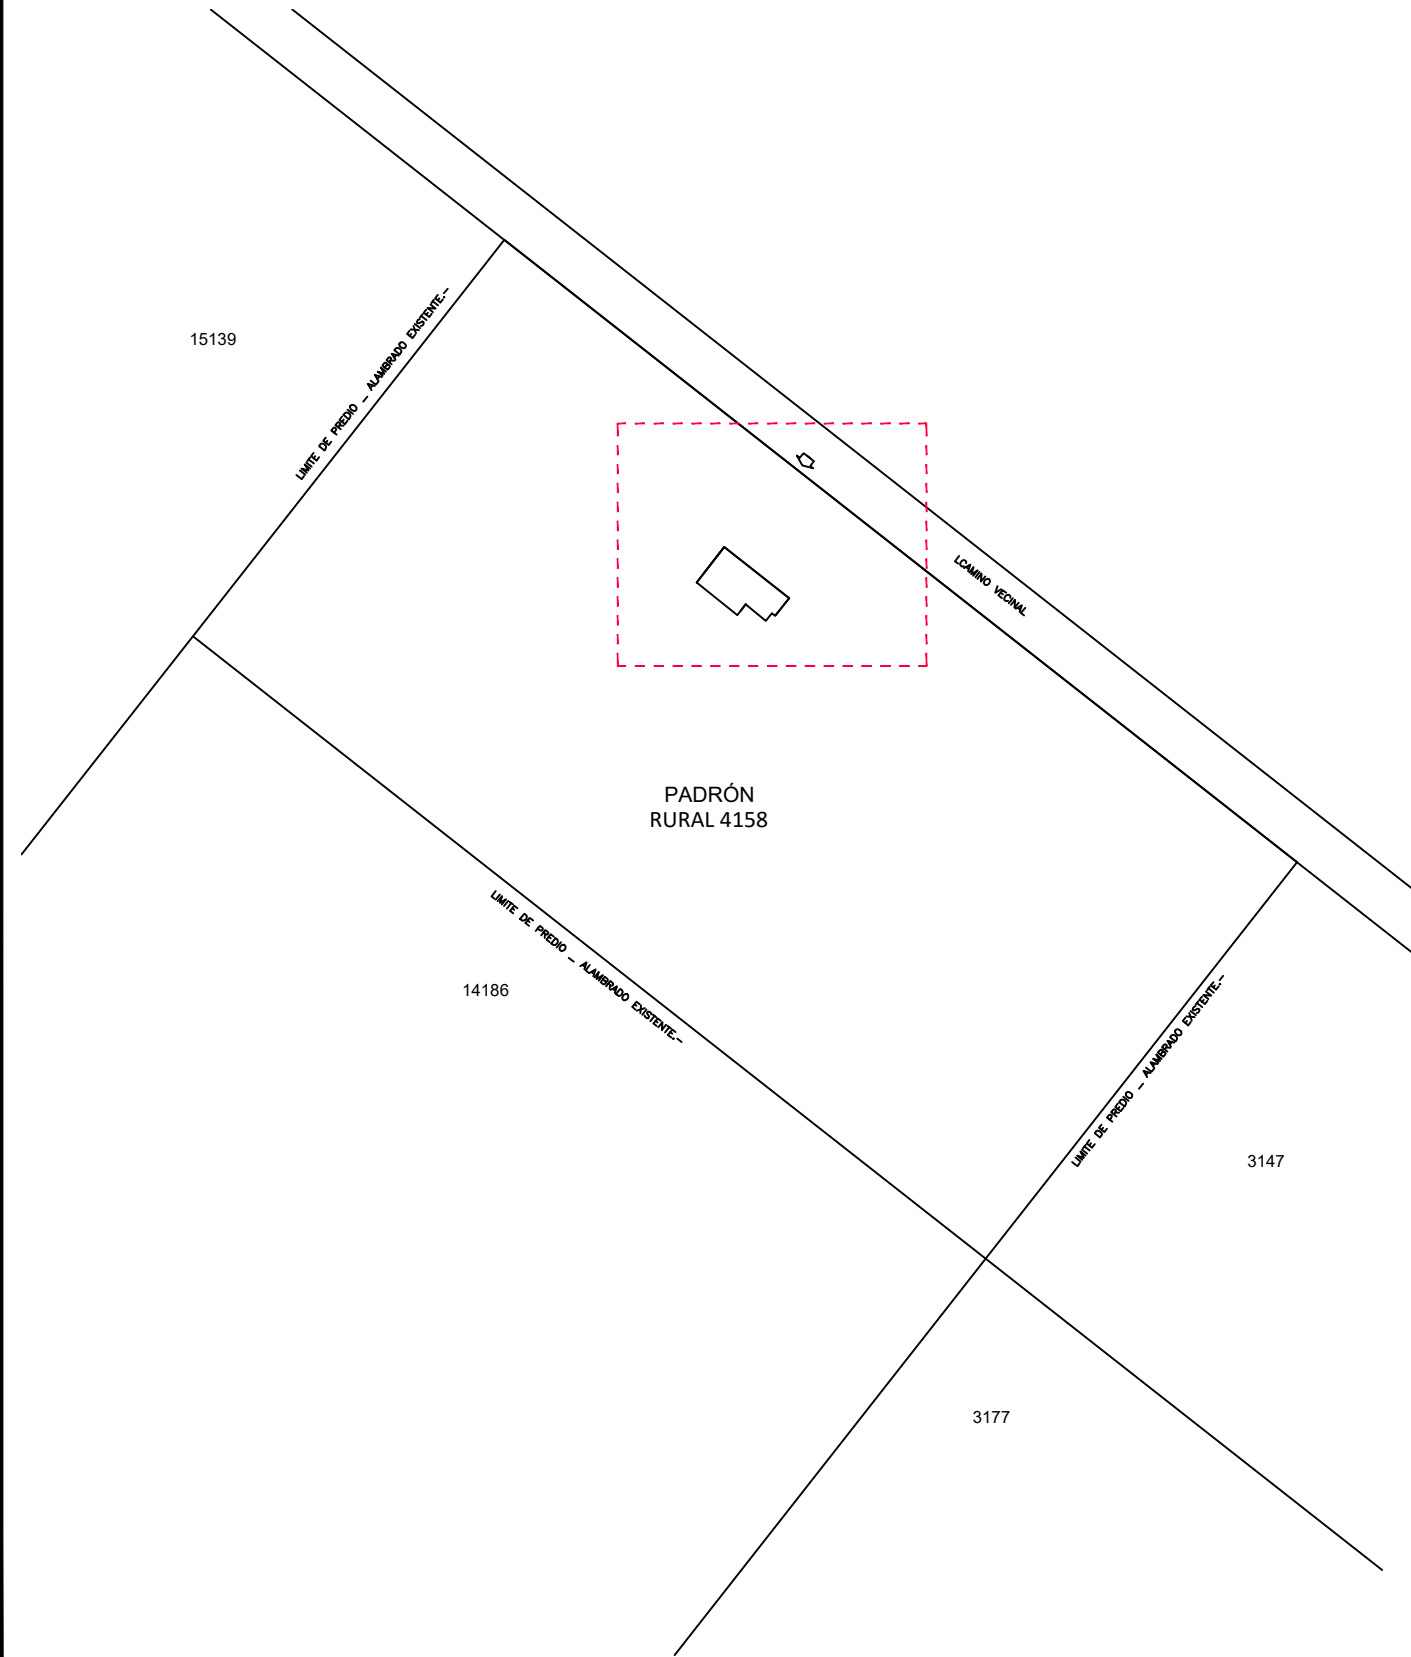


### PLANTA UBICACIÓN PADRÓN


escala 1/1500

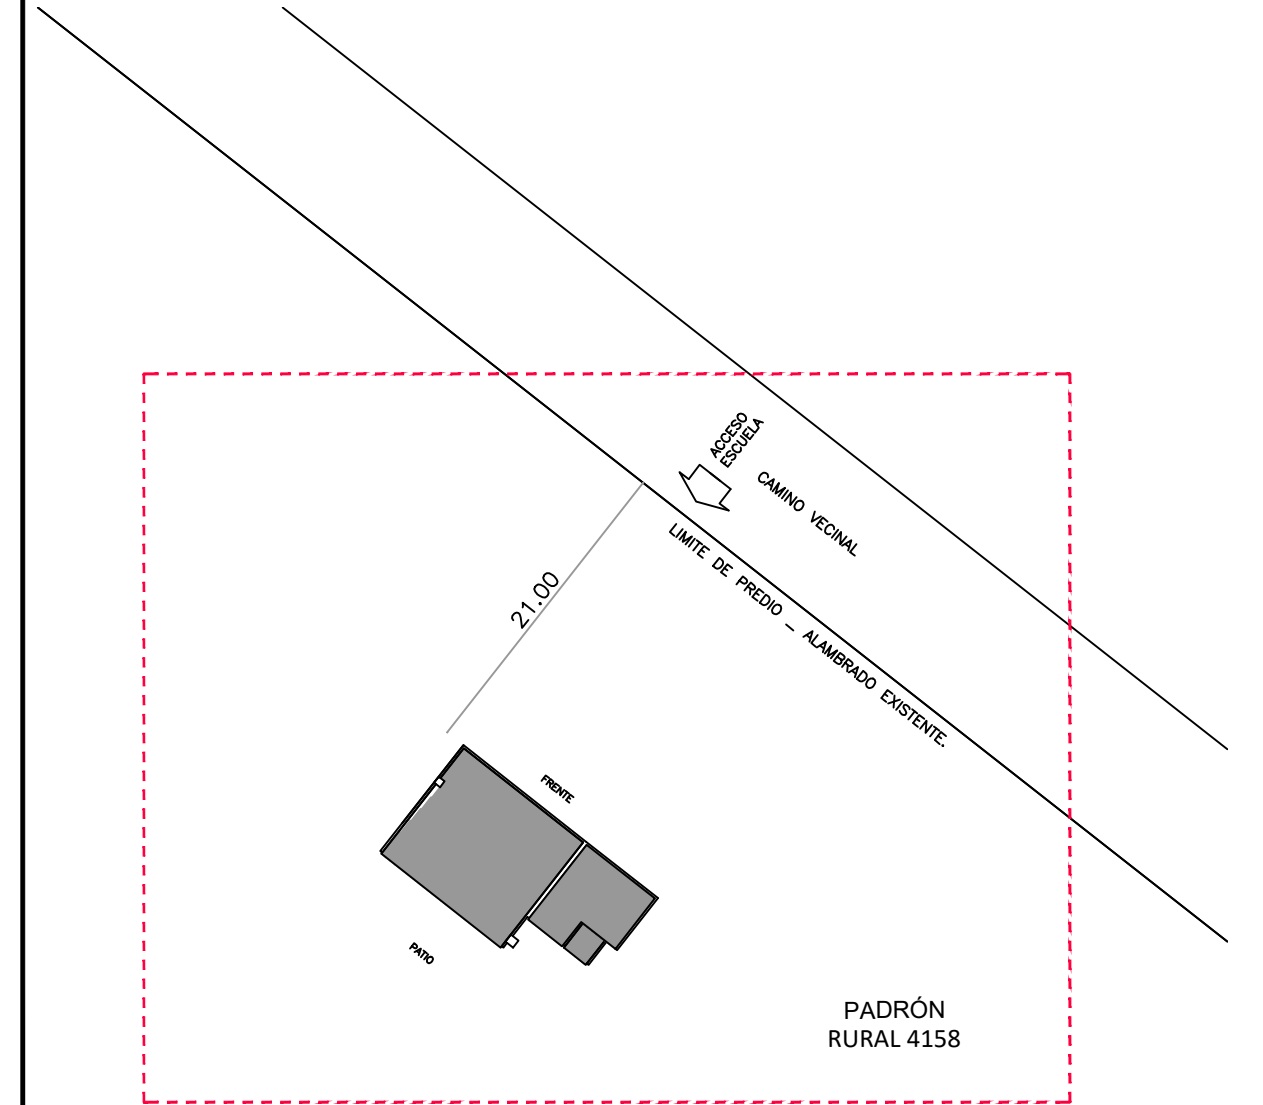


## PLANTA UBICACIÓN CONSTRUCCIONES

escala 1/500

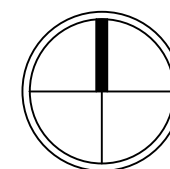
[illegible]

 <div> <div>ANEP</div> <div>CONSEJO CENTRAL</div> </div>		<div>COMISION DESCENTRALIZADA TACUAREMBO</div>	
OBRA	Escuela 78	LOCALIDAD:	PASO DEL MEDIO
DIRECCION:	Paso del Medio	DEPARTAMENTO:	TACUAREMBO
		FECHA:	08/2023
		ESCALA:	1/1500 1/500
PLANO DE: UBICACIÓN PADRÓN Y CONSTRUCCIONES		LAMINA Nro:	
ARQUITECTA: MAIRA CORNELIUS		L01	
TECNICO:		U01	

PATIO

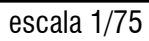
[illegible]

 <div> <div>ANEP</div> <div>CONSEJO DIRECTIVO CENTRAL</div> </div>		<div>COMISION DESCENTRALIZADA TACUAREMBO</div>	
OBRA	Escuela 78	LOCALIDAD:	PASO DEL MEDIO
DIRECCION:	Paso del Medio	DEPARTAMENTO:	TACUAREMBO
FECHA:		08/2023	
ESCALA:		1/75	
PLANO DE:		RELEVAMIENTO - PLANTA BAJA Y TECHOS	
ARQUITECTA:		MAIRA CORNELIUS	
FIRMA:			
TECNICO:			
FIRMA:			
LAMINA Nro:		L02	
		R01	

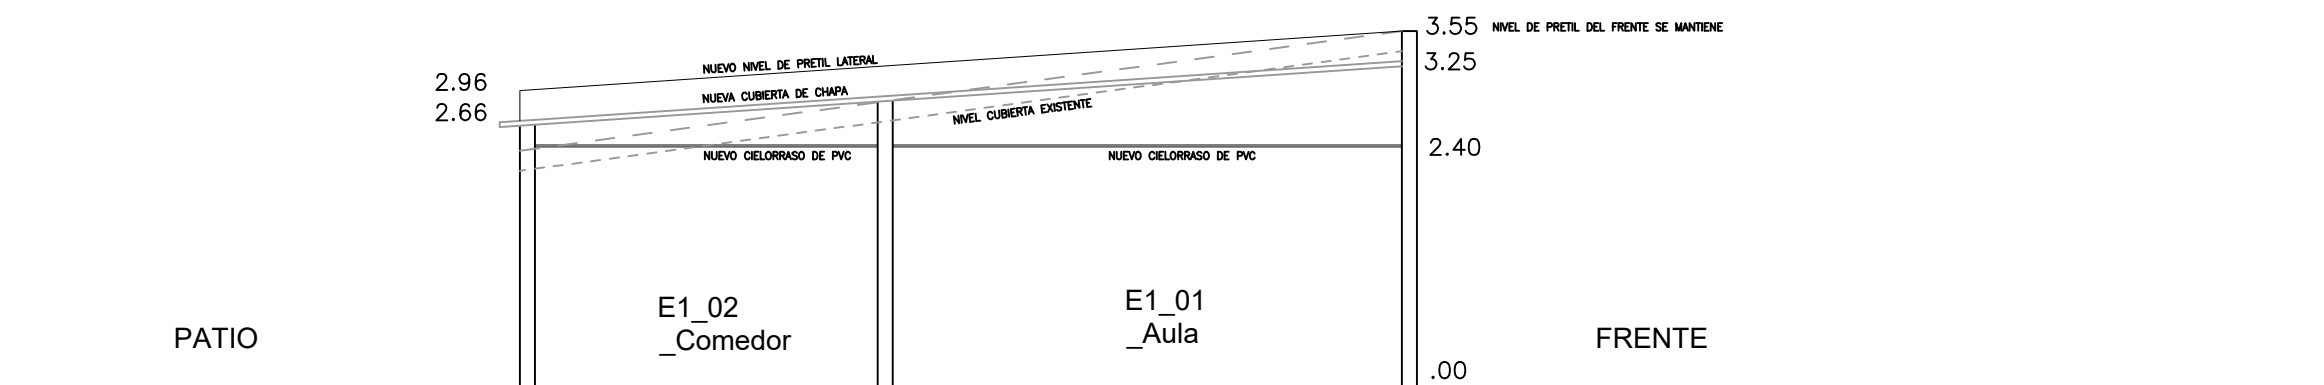

### CORTE TRANSVERSAL PROPUESTA

escala 1/75

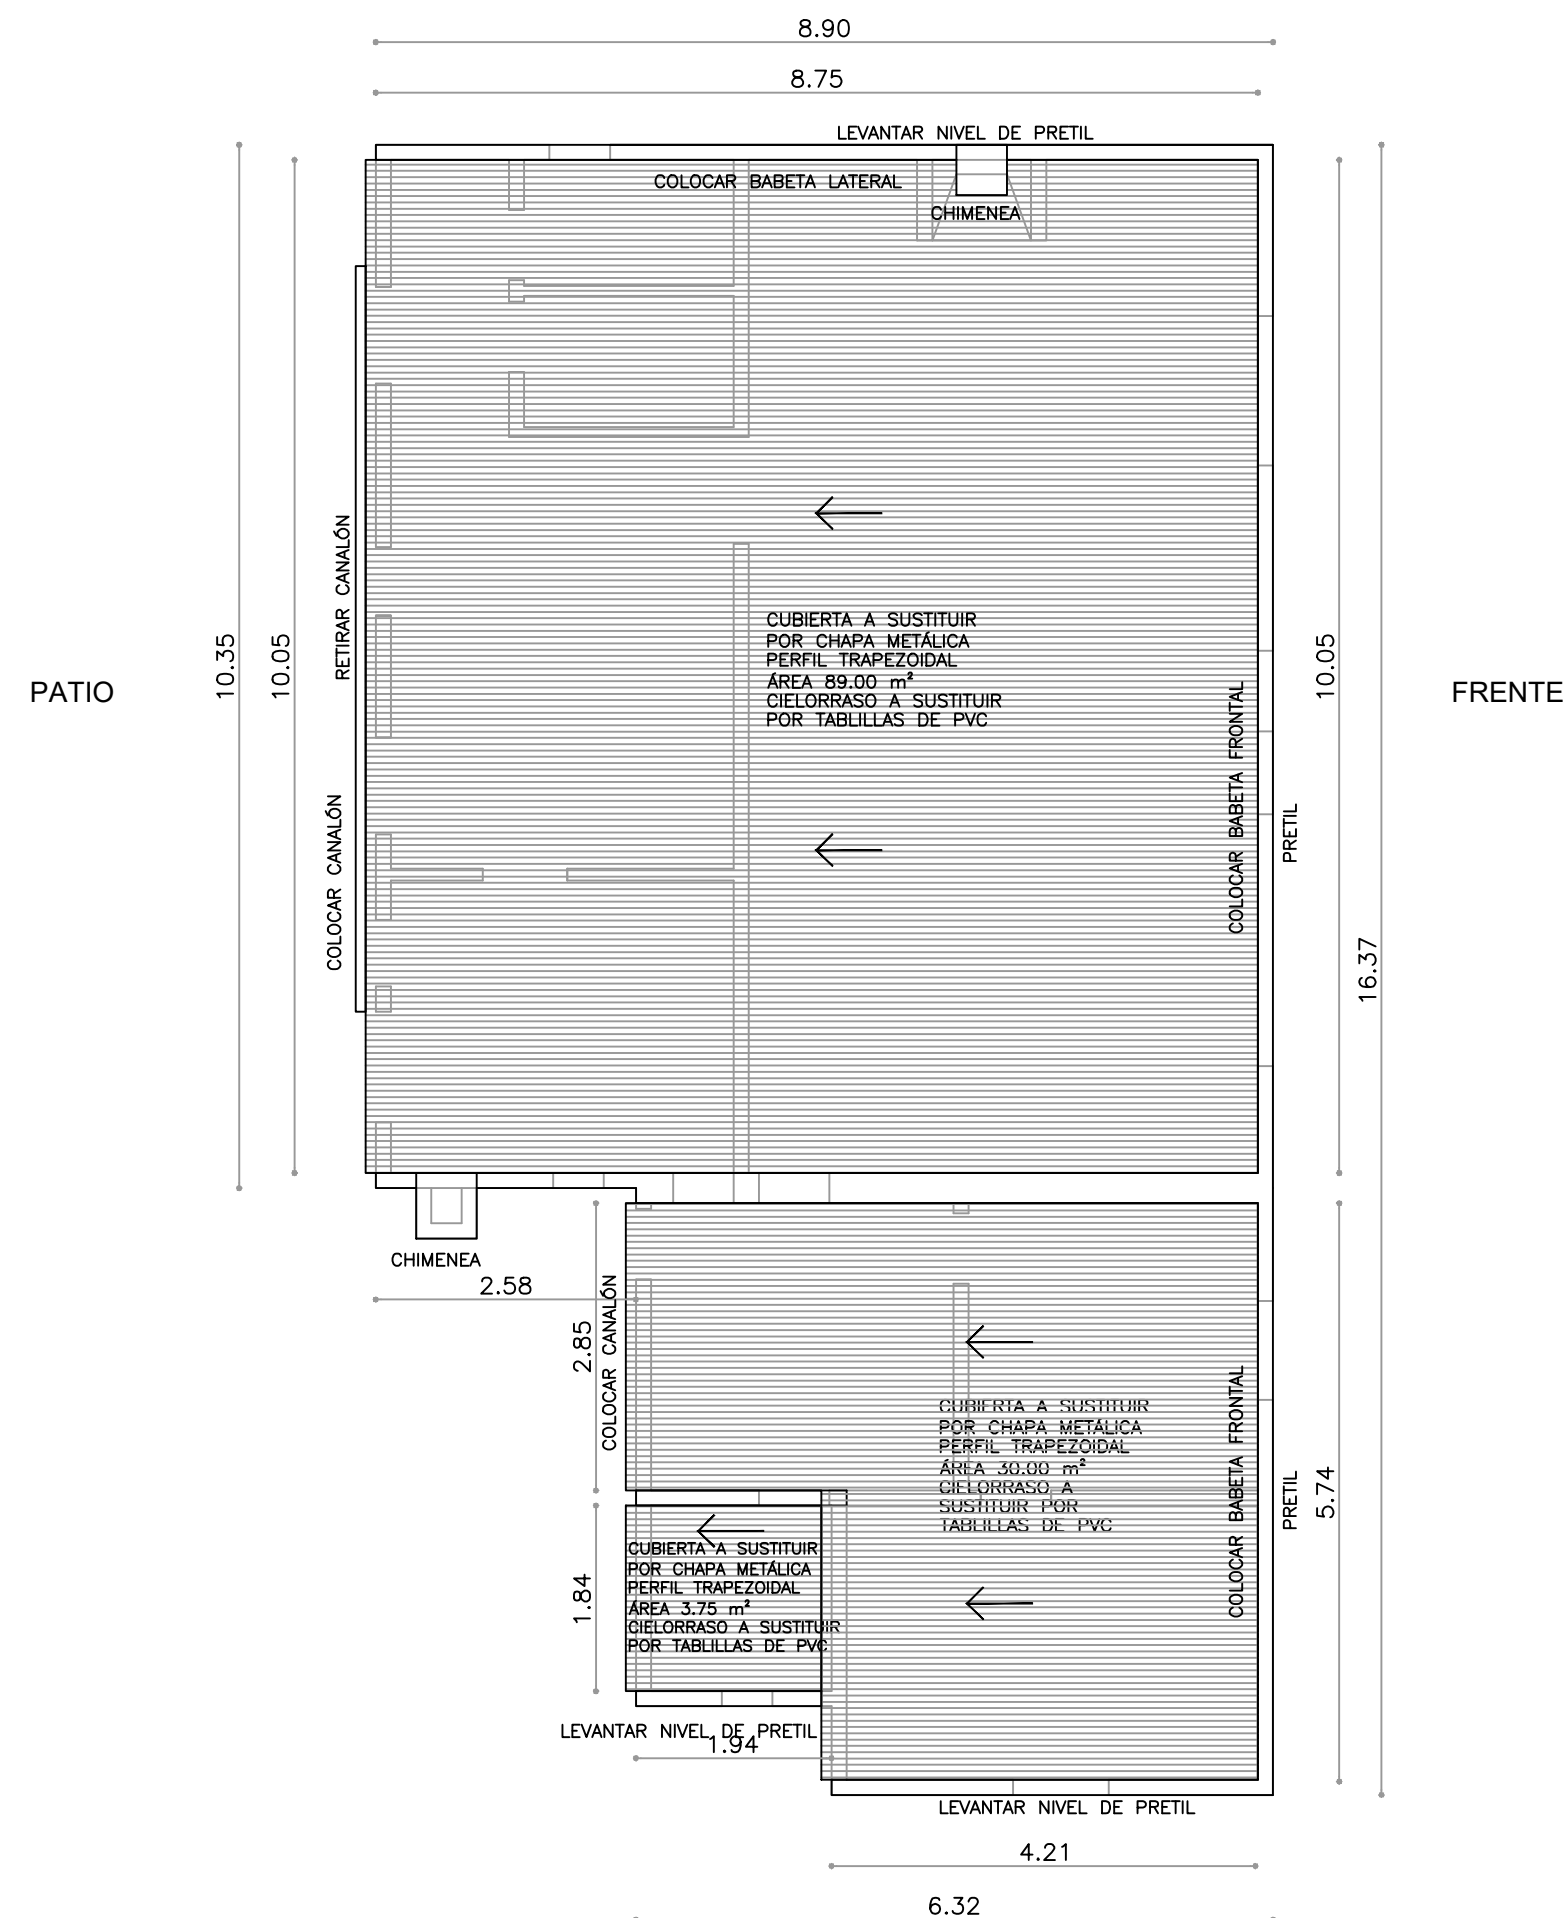

SE PROPONE SUSTITUIR TODAS LAS CHAPAS EXISTENTES POR NUEVAS CHAPA METÁLICA PERFIL TRAPEZOIDAL CALIBRE 26.

COLOCAR TODOS LAS BABETAS, CIERRES FRONTALES Y  
LATERALES, CANALONES Y CAÑOS DE BAJADAS  
CORRESPONDIENTES.

SUSTITUIR TODA LA ESTRUCTURA DE APOYO DE CUBIERTA POR PERFILES TUBULARES DE HIERRO.

LEVANTAR NIVEL DE TODOS LOS MUROS HASTA LLEGAR A  
NUEVO NIVEL DE CUBIERTA.


SUSTITUIR TODOS LOS CIELORRASOS Y SU ESTRUCTURA EXISTENTE POR CIELORRASO NUEVO DE TABLILLAS DE PVC BLANCO DE 7 MM CON SU CORRESPONDIENTE ESTRUCTURA. ALTO DE FONDO DE CIELORRASO: 2.40m SOBRE NIVEL DE PISO TERMINADO.



REALIZAR TODAS LAS TAREAS DE MAMAPOSTERÍA NECESARIAS PARA DAR UN PERFECTO SOPORTE Y TERMINACIÓN.

## ADECUAR LA INSTALACIÓN ELÉCTRICA

### PLANTA TECHO CUBIERTA PROPUESTA

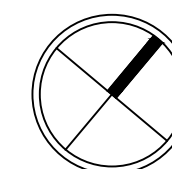escala 1/75

[illegible]

		<b>CONSEJO DIRECTIVO CENTRAL</b>	<b>COMISION DESCENTRALIZADA TACUAREMBO</b>	
<b>OBRA</b> Escuela 78	<b>LOCALIDAD:</b> PASO DEL MEDIO	<b>FECHA:</b> 08/2023		
<b>DIRECCION:</b> Paso del Medio	<b>DEPARTAMENTO:</b> TACUAREMBO	<b>ESCALA:</b> 1/75		
<b>PLANO DE:</b> ALBAÑILERÍA - PLANTA TECHO - PROPUESTA				
<b>ARQUITECTA:</b> MAIRA CORNELIUS	<b>FIRMA:</b>	<b>LAMINA No:</b> L03		
<b>TECNICO:</b>	<b>FIRMA:</b>	A01		

PATIO



escala 1/75

FRENTE

escala 1/75

		<b>CONSEJO DIRECTIVO CENTRAL</b>		<b>COMISION DESCENTRALIZADA TACUAREMBO</b>	
OBRA	Escuela 78	LOCALIDAD:	PASO DEL MEDIO	FECHA:	08/2023
DIRECCION:	Paso del Medio	DEPARTAMENTO:	TACUAREMBO	ESCALA:	1/75
<b>PLANO DE: ALBAÑILERÍA - PLANTA ESTRUCTURA Y CUBIERTA DEFINITIVA</b>				<b>LAMINA Nro:</b> <div>L04</div>	
ARQUITECTA:	MAIRA CORNELIUS	FIRMA:		<div>A02</div>	
TECNICO:		FIRMA:			