



PLANTA BAJA - PLANTA PRIMER NIVEL
ESCALA 1:25

MÉNSULA INTERMEDIA

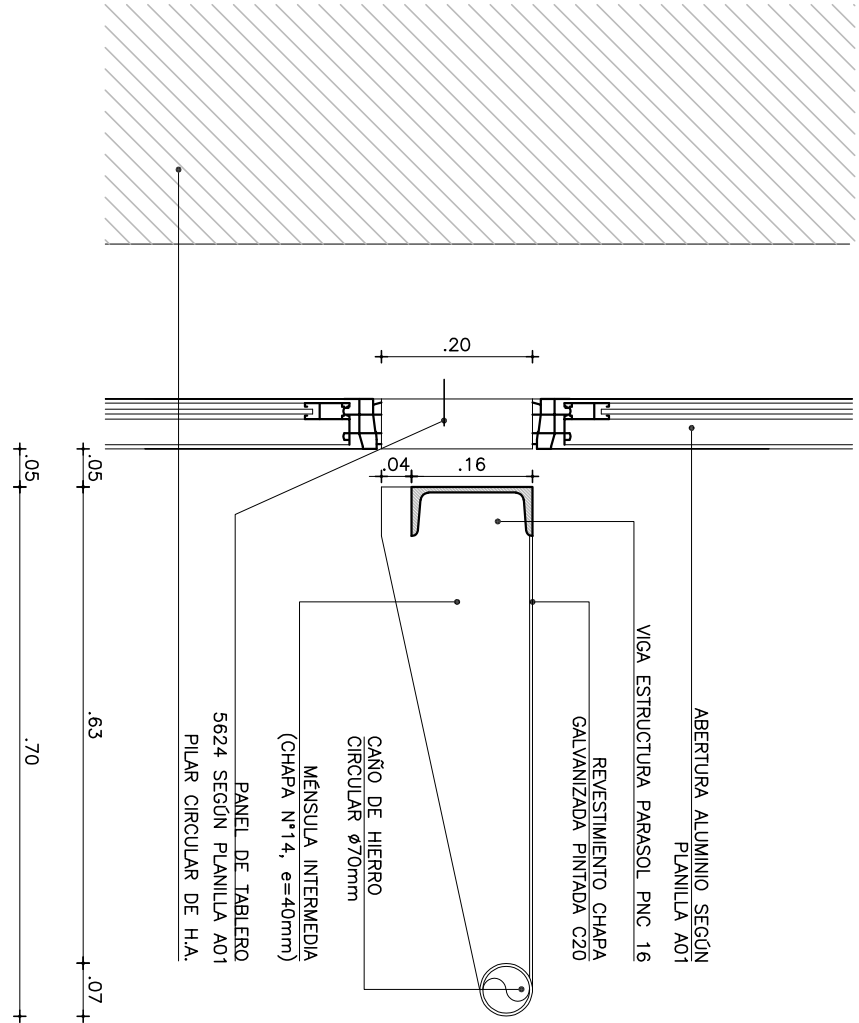


VISTA LATERAL
ESCALA 1:10


MÉNSULA INTERMEDIA

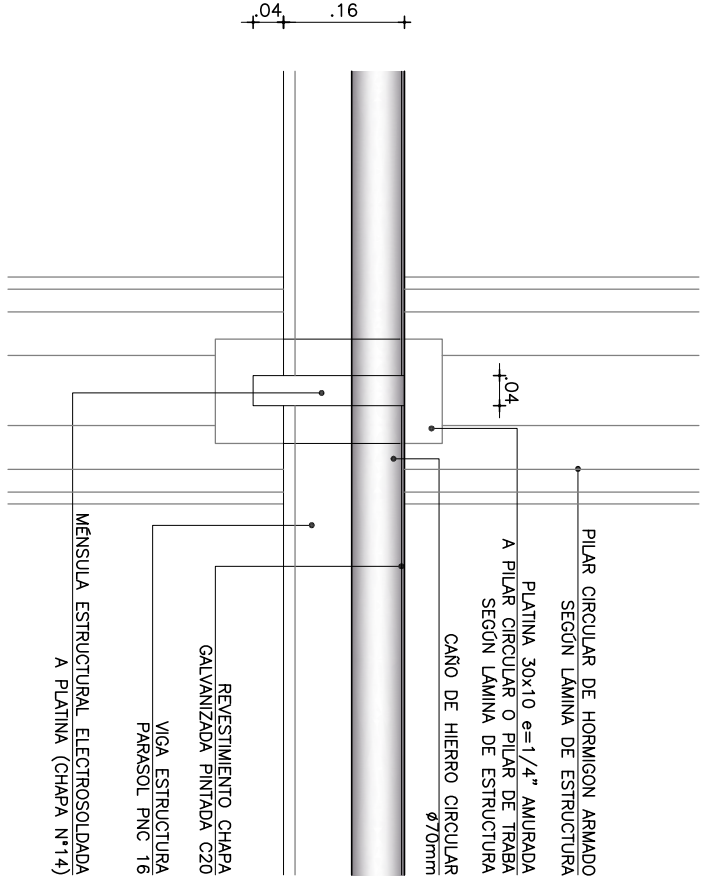

VISTA FRONTAL
ESCALA 1:10

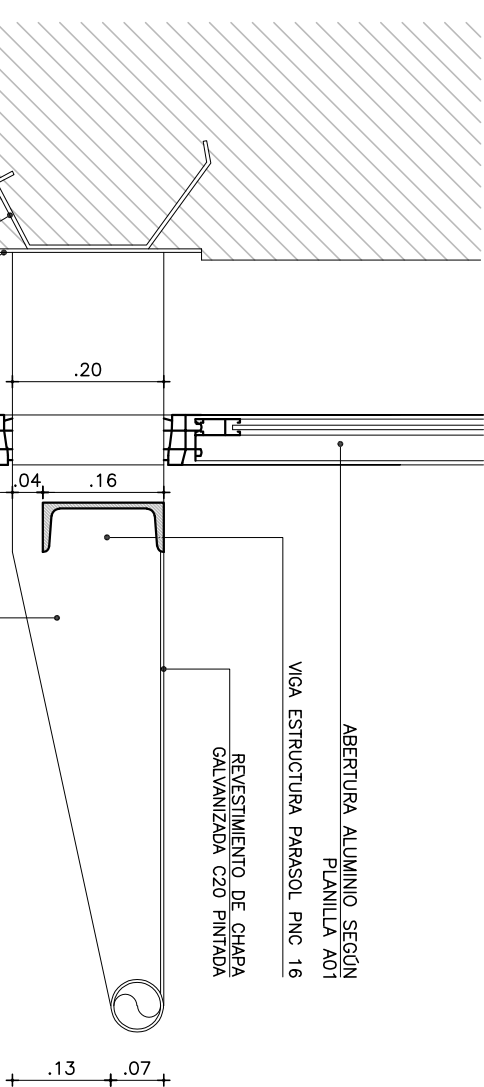

VISTA LATERAL
ESCALA 1:10

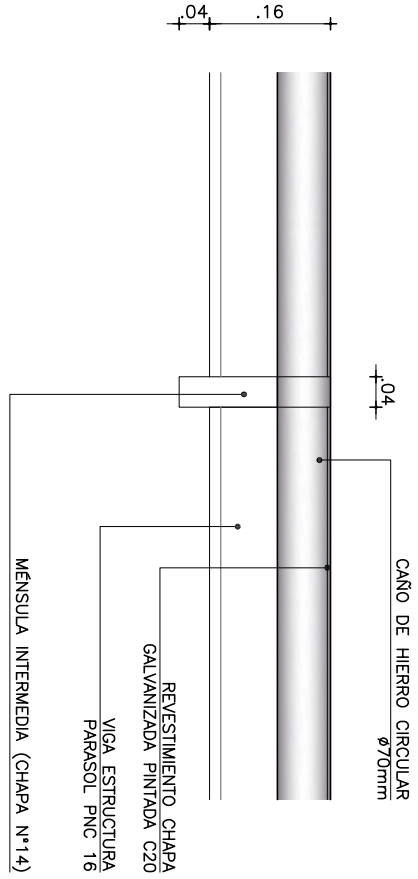

VISTA FRONTAL
ESCALA 1:10



VISTA PARASOLES EXISTENTES

SE DEBERÁN RESPETAR LOS PLOMOS Y LOS NIVELES DEL EDIFICIO EXISTENTE

NOTAS:

- LAS DIVISIONES DE LOS PARASOLES COINCIDEN CON LAS DE LAS ABERTURAS DE ALUMINIO A# CON EXCEPCION DE LAS DIVISIONES QUE SE ENCONTRAN A NIVEL DE LOS PARASOLES SE ENCONTRAN EN ALJAS DE PLANTA BAJA Y PRIMER NIVEL.
- LOS PARASOLES NUEVOS SEÑAL DE DEBENIR CARACTERISTICAS QUE LOS SEÑALES DE LOS PARASOLES EXISTENTES.
- SE ENCONTRAN EN LOS 3 NIVELES DE PLANTA BAJA, PRIMER NIVEL Y SEGUNDO NIVEL.
- SE ENCONTRAN EN LOS 3 NIVELES DE PLANTA BAJA, PRIMER NIVEL Y SEGUNDO NIVEL.

| REFERENCIAS ALBAÑILERIA | | MAX | TIPO DE MURO |
|-------------------------|-------------------------|----------------|--------------|
| (P) | CABINETERIA (P) RETECOS | NO SE ENCONTRA | TIPO DE MURO |
| (H) | HERREERIA | NO SE ENCONTRA | TIPO DE MURO |
| (A) | ALUMINIO | NO SE ENCONTRA | TIPO DE MURO |
| (S) | SOPORTE DE CORONA | NO SE ENCONTRA | TIPO DE MURO |
| (N.P.T.) | NIVEL DE PISO TERMINADO | NO SE ENCONTRA | TIPO DE MURO |
| (N.P.T.) | NIVEL DE CIELO RASADO | NO SE ENCONTRA | TIPO DE MURO |
| (P) | PARASOL | NO SE ENCONTRA | TIPO DE MURO |
| (C20) | CONCRETO A LOS CARBONOS | NO SE ENCONTRA | TIPO DE MURO |

| REFERENCIAS MUROS: | | MAX | TIPO DE MURO |
|--------------------|-----------------------------|----------------|--------------|
| (M) | MURO O ESTRUCTURA EXISTENTE | NO SE ENCONTRA | TIPO DE MURO |
| (M) | MURO O ESTRUCTURA EXISTENTE | NO SE ENCONTRA | TIPO DE MURO |
| (M) | MURO O ESTRUCTURA EXISTENTE | NO SE ENCONTRA | TIPO DE MURO |

| MODIFICACIONES | | FECHA | MONTO | AUTORIZA |
|----------------|-----------------------------|----------------|--------------|--------------|
| (M) | MURO O ESTRUCTURA EXISTENTE | NO SE ENCONTRA | TIPO DE MURO | TIPO DE MURO |
| (M) | MURO O ESTRUCTURA EXISTENTE | NO SE ENCONTRA | TIPO DE MURO | TIPO DE MURO |
| (M) | MURO O ESTRUCTURA EXISTENTE | NO SE ENCONTRA | TIPO DE MURO | TIPO DE MURO |

| | | | |
|----------|--------------|-------|-------|
| OBRA | CERP DEL SUR | FECHA | FECHA |
| PROYECTO | PROYECTO | FECHA | FECHA |
| PROYECTO | PROYECTO | FECHA | FECHA |
| PROYECTO | PROYECTO | FECHA | FECHA |