



MAMPARA 1
AULAS PLANTA BAJA LOCALES L001, L002

CANTIDAD: 2


1 MAMPARA TAL CUAL ESTÁ DIBUJADA Y OTRA SIMÉTRICA

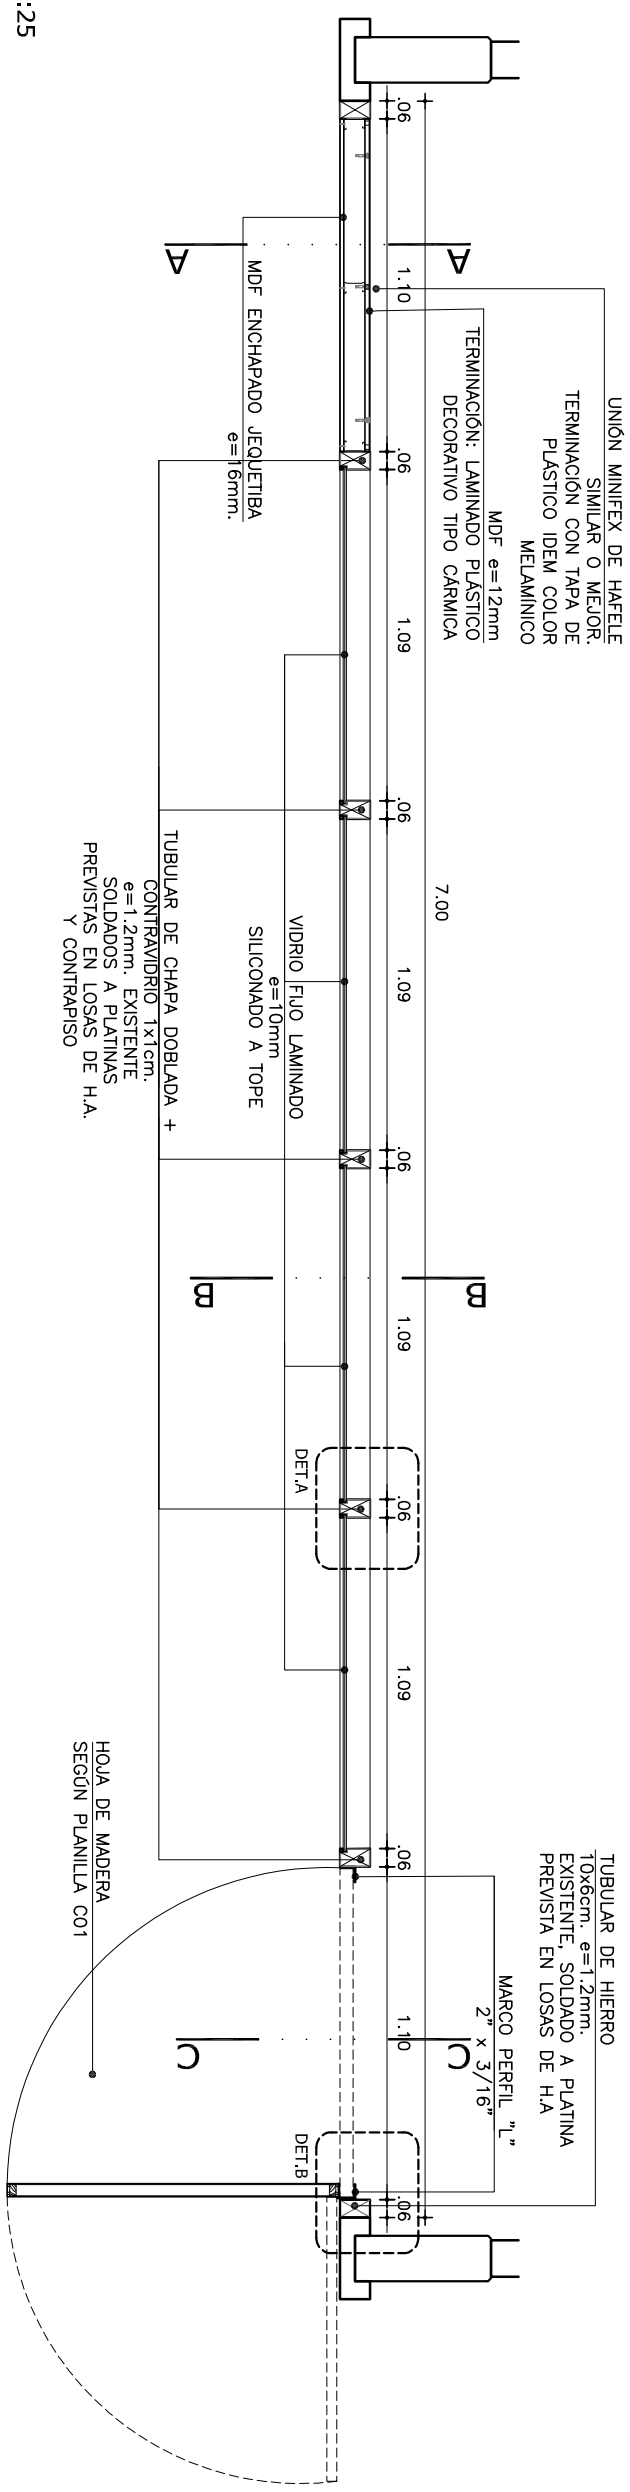

PLANTA
ESCALA 1:25

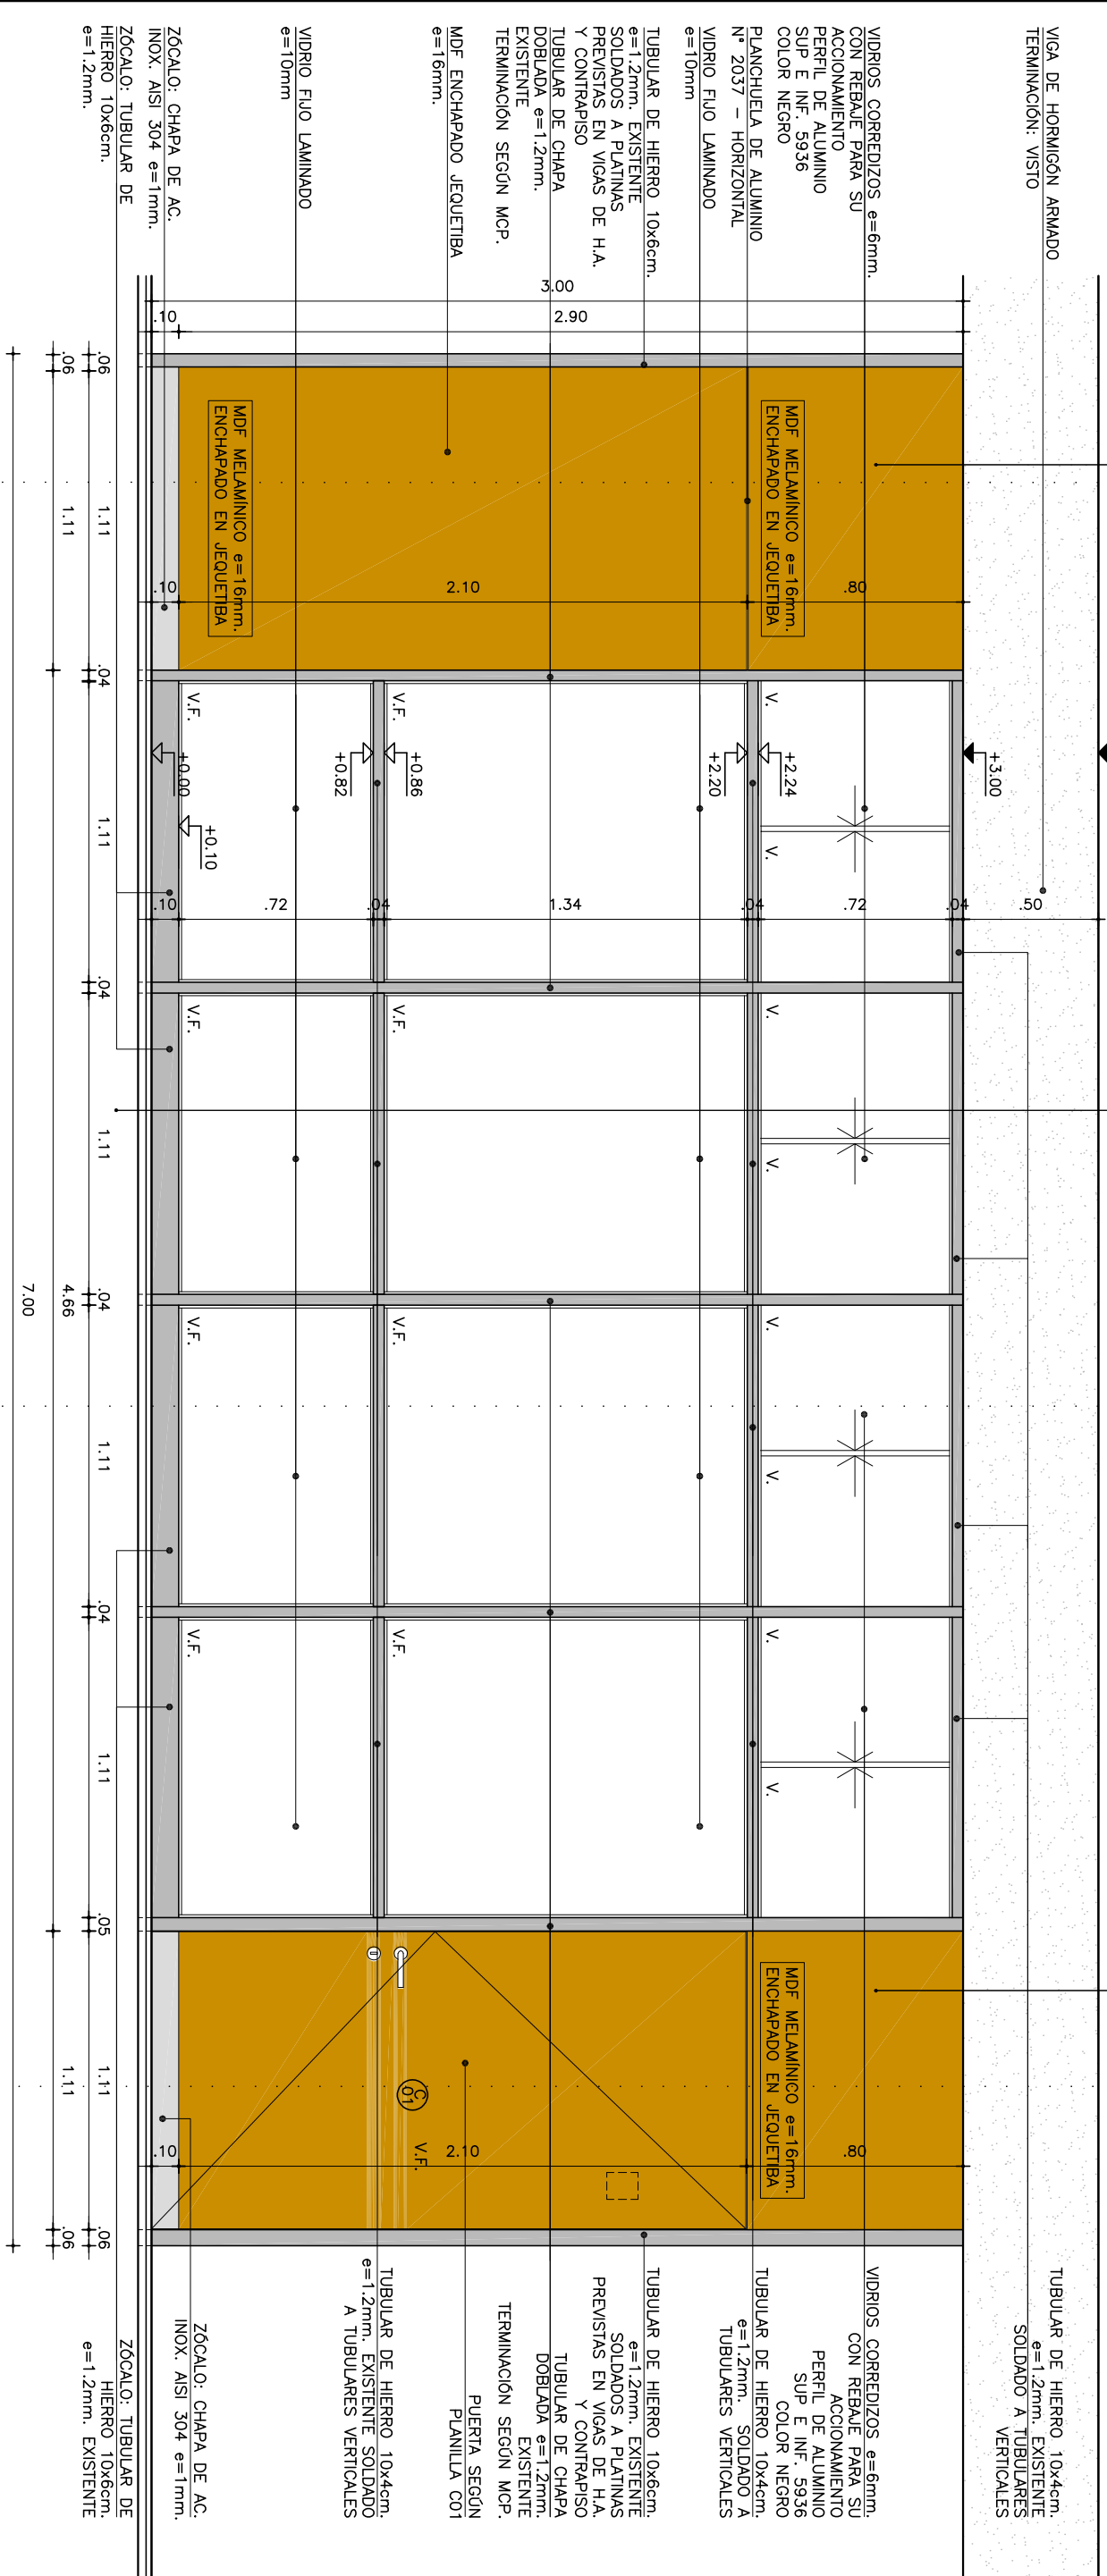


ALZADO CIRCULACIÓN
ESCALA 1:25

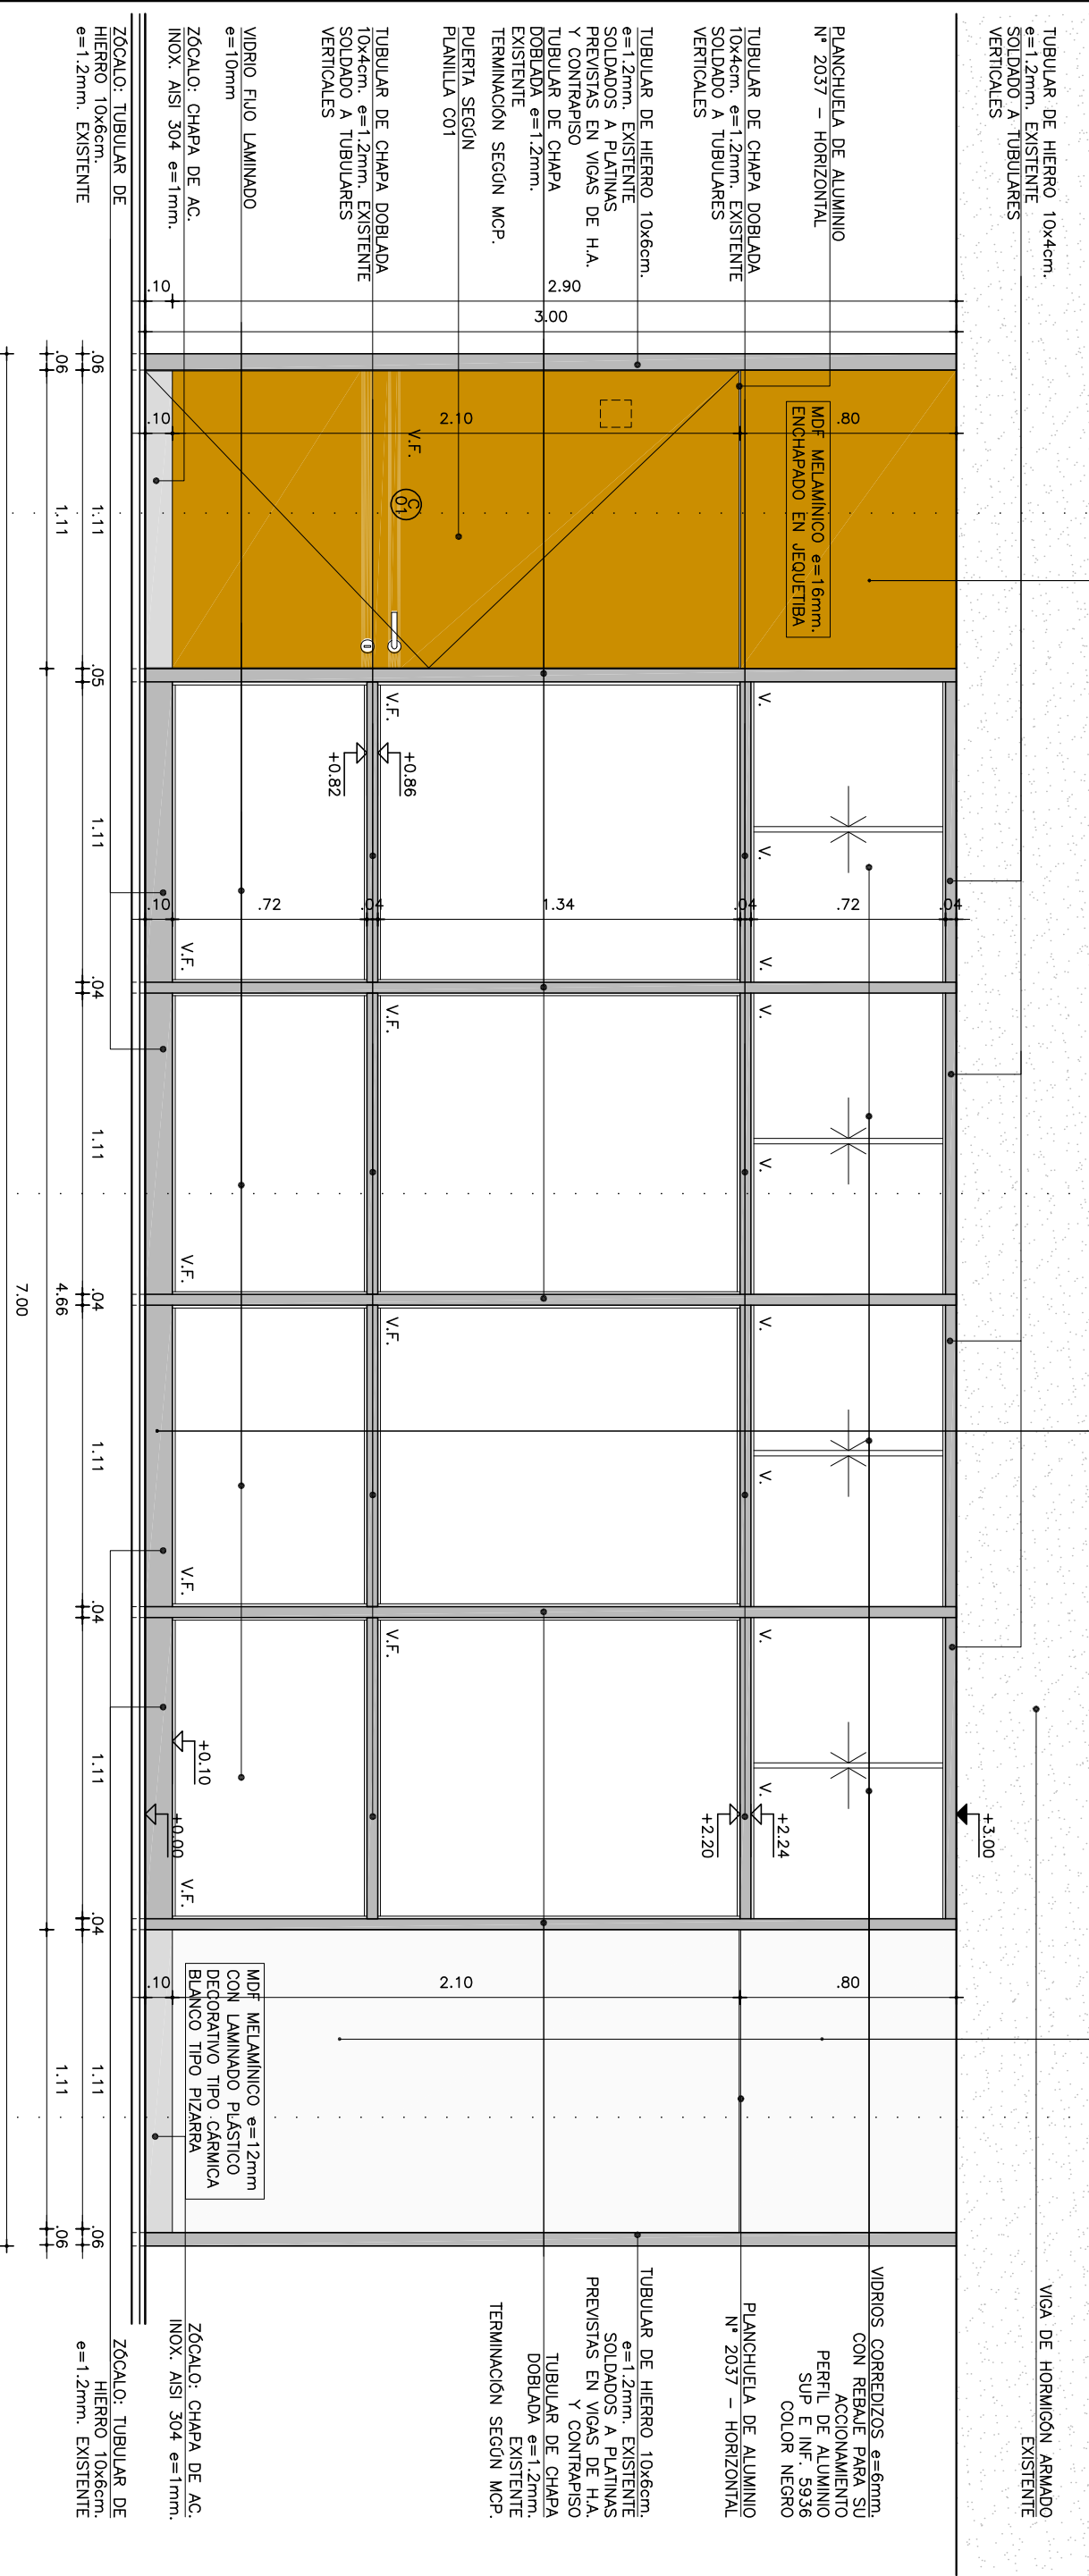


ALZADO AULA
ESCALA 1:10


NOTA:
LA ESTRUCTURA METÁLICA ES EXISTENTE, SE DEBERÁ TERMINAR TAL COMO SE ESPECIFICA

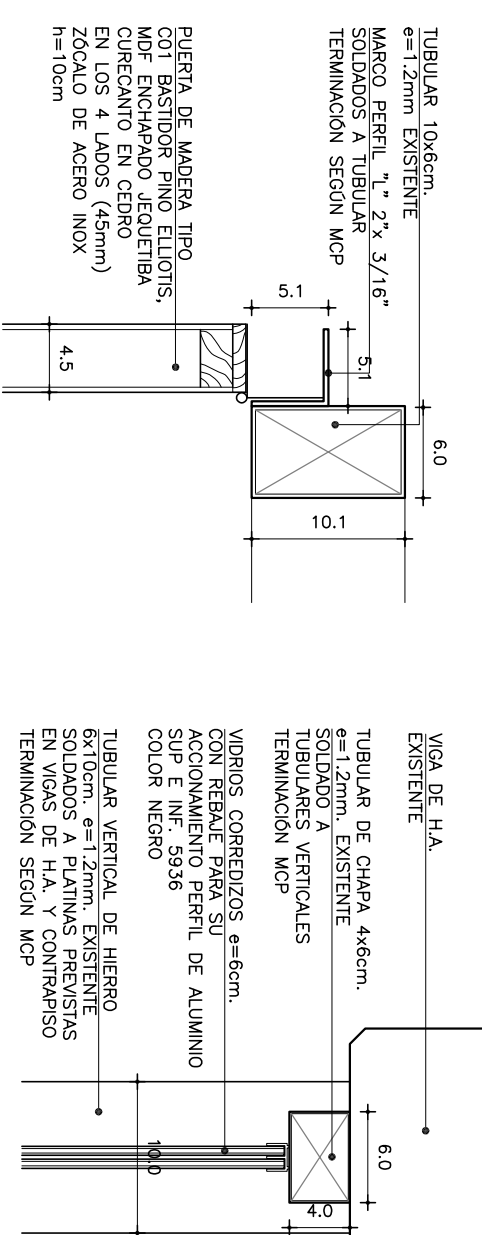


DEI.B
ESCALA 1:5

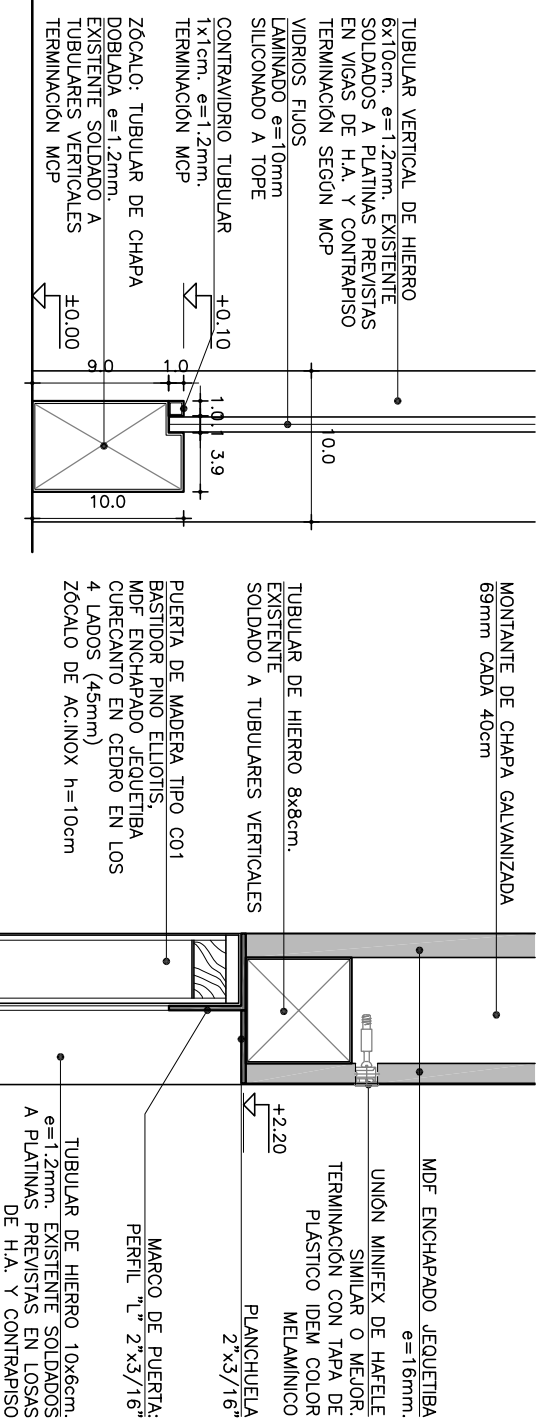


DEI.F
ESCALA 1:5

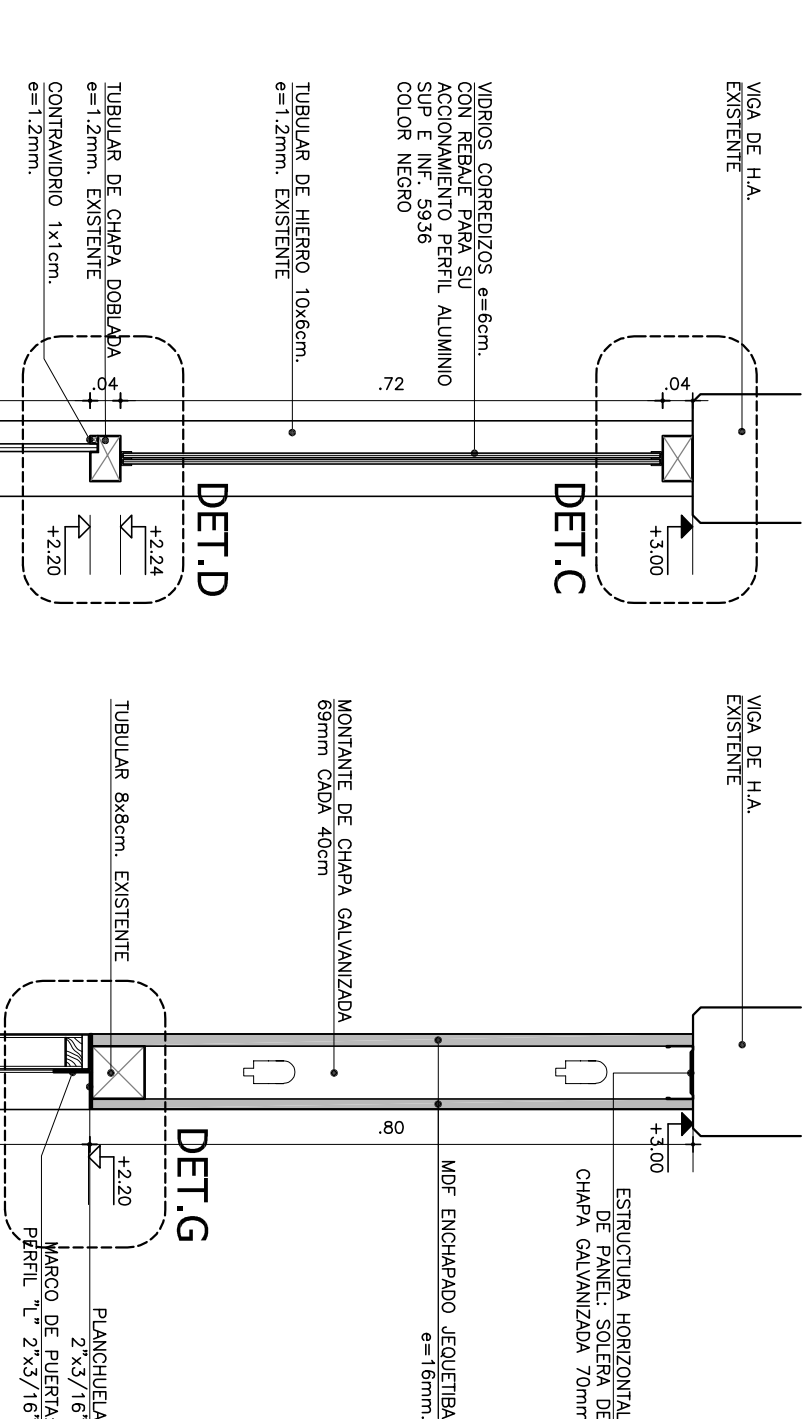

DEI.G
ESCALA 1:5

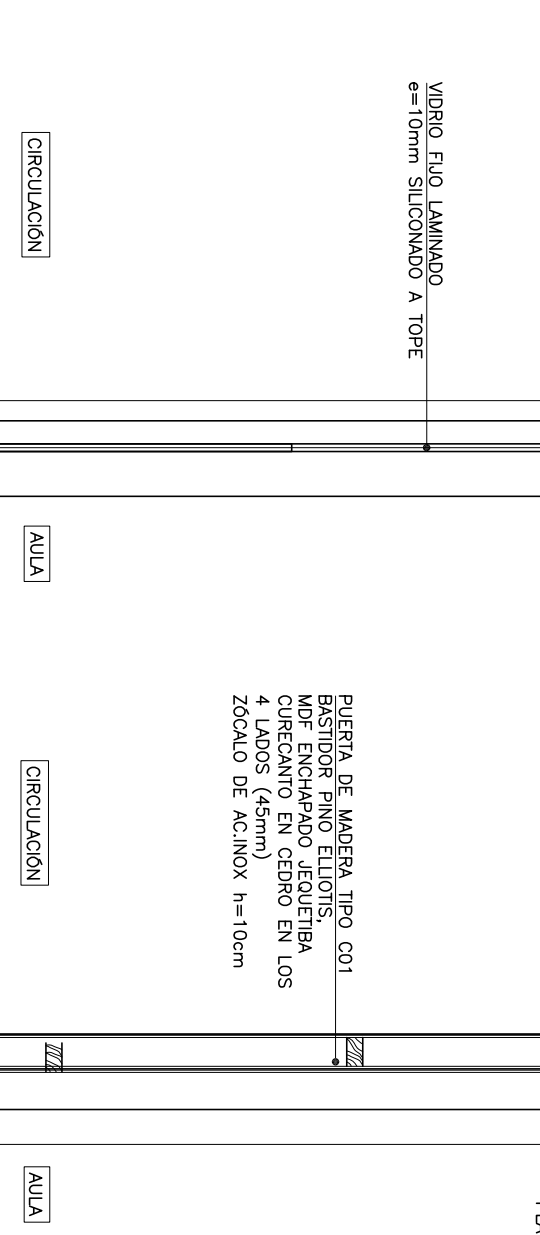

BASTIDOR PINO
MDF ENCHAPAD
CUBRECANTO EN

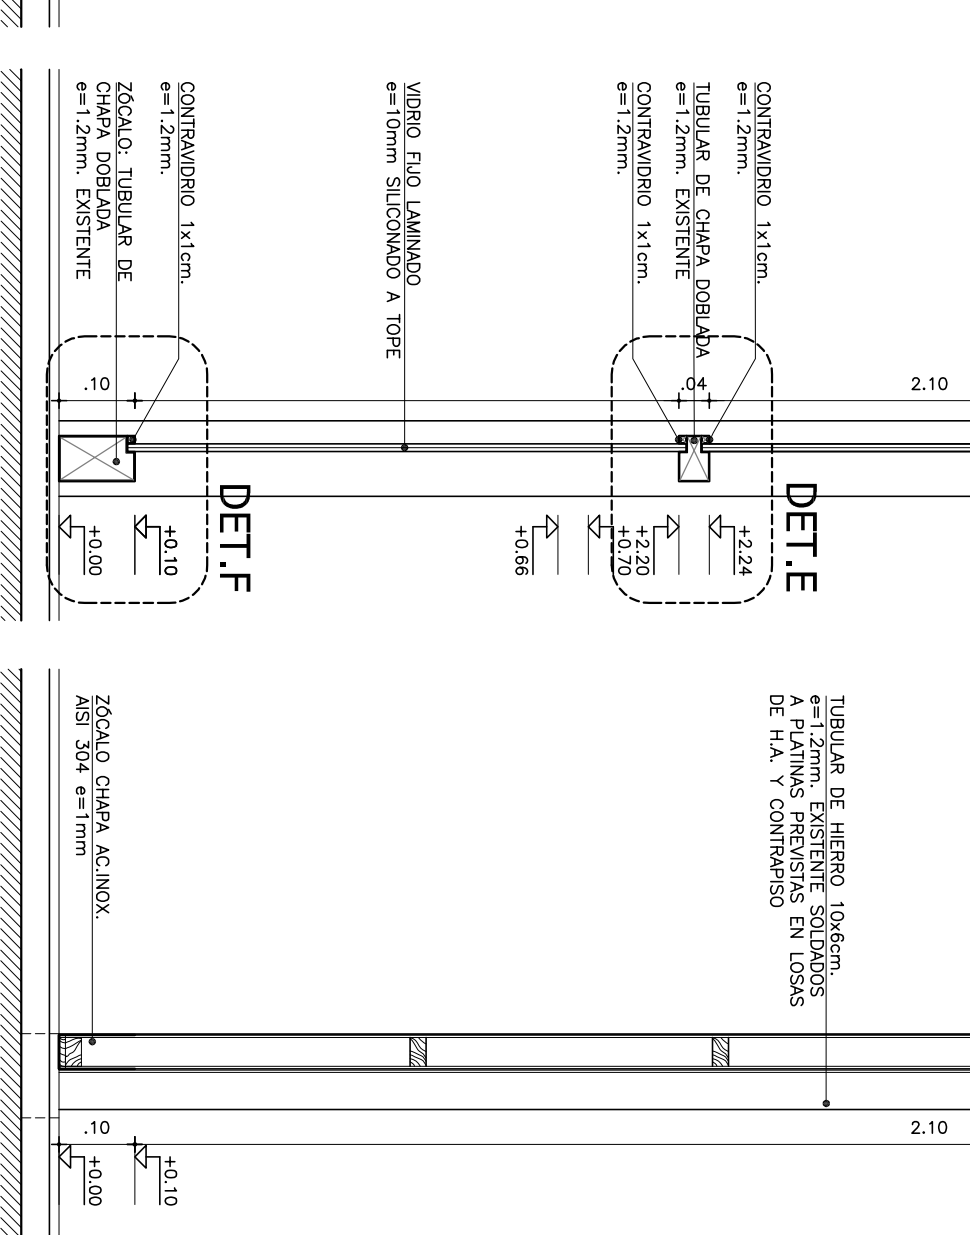

ESCALA 1:10

[illegible]

REFERENCIAS TERMINACIONES







 
 
 




 
 
 
 
 

 
REFERENCIAS TERMINACIONES	
1.1	HORIZON ARABADO VISTO
1.2	SEGUN MCP.
1.3	SEGUN MCP. CAMPO CON JUNTA REJUNIDA
1.4	SEGUN MCP.
1.5	LAPIDILLO DE CAMPO EXISTENTE CON JUNTA REJUNIDA
1.6	SEGUN MCP.
1.7	REVOQUE EXTERIOR SEGUN MCP.
1.8	TERMINACION: PINTURA SEGUN MCP.
1.9	TERMINACION: PINTURA SEGUN MCP.
1.10	TERMINACION: PINTURA SEGUN MCP.
1.11	PINTURA SOBRE PARAMENTO EXISTENTE: SEGUN MCP.

PAVIMENTOS		REVESTIMIENTOS	
5.1	— BALDOSA CERÁMICA 30x30cm. COLOR BLANCO MATE SEGÚN MCF.	2.1	— PORCELANATO 60x60cm SEGÚN MCF.
5.2	— REVESTIMIENTO BALDOSA MONOLÍTICA GRÁFICA, 30x30cm SEGÚN MCF.	2.2	— REVESTIMIENTO MUF MEJCANICO ENCHAPADO SEGÚN MCF Y DETALLES DE ALUMINERIA SEGÚN MCF Y DETALLES DE ALUMINERIA
5.3	— PAVIMENTO HORMIGÓN FALTAZAO CON JUNTA SEGÚN MCF.	2.3	— REVESTIMIENTO MUF LAMINADO PLÁSTICO SEGÚN MCF Y DETALLES DE ALUMINERIA SEGÚN MCF Y DETALLES DE ALUMINERIA

[illegible]

   OTROS	
71	= ESTRUCTURA (Mód/Plano) METALICA TRATADA SEGUN MOP

NOTA:	
-	TODOS LOS ELEMENTOS METALICOS INTERIORES SERAN PINTADOS CON DOS MANOS DE ANTIOXIDO Y 2 MANOS DE ESMALTE SINTETICO.
-	TODOS LOS ELEMENTOS METALICOS EXTERIORES SERAN PINTADOS CON TRES MANOS DE ANTIOXIDO Y 3 MANOS DE ESMALTE SINTETICO, SEGUN MOP
-	TODOS LOS ELEMENTOS METALICOS EXTERIORES SERAN PINTADOS CON DOS MANOS DE ANTIOXIDO Y 2 MANOS DE ESMALTE SINTETICO, SEGUN MOP
-	TODOS LOS ELEMENTOS METALICOS EXTERIORES SERAN PINTADOS CON DOS MANOS DE ANTIOXIDO Y 2 MANOS DE ESMALTE SINTETICO, SEGUN MOP Y MGS

 REFERENCIAS ALBANILERIA	
	CARNITERIA
	HERBERIA
	ALUMINO
	ESPESOS Y VIRBROS
	ACEBO
	NOXIBLE
	CORNIA
	ANEL DE PISO TERMINADO
	ANEL DE CILINDRADO
	ANEL DE LOS ANILLOS SIN REFEREN
	AL NEPI DE PLANTA BAO 1.00
	PONTOR DE PAVO TIPO
	ABE SECON MOP
	PONTOR A LAS OMBRONO
	PONTOR A LAS OMBRONO
MODIFICACIONES		
FECHA	MOTIVO	AUTORIZA

OBRA	FECHA
CERP DEL SUR	FEBRERO 2020
FABRICA LORCA 539, PASTOR-ALAMITA NORTE-CAMELONES	ESCALA
	1:110
PLANO LAMINAS DE ALBANTILLERIA	LAMINA
ALLUS	L12A10