



PLANTA BAJA GENERAL
escala 1:125

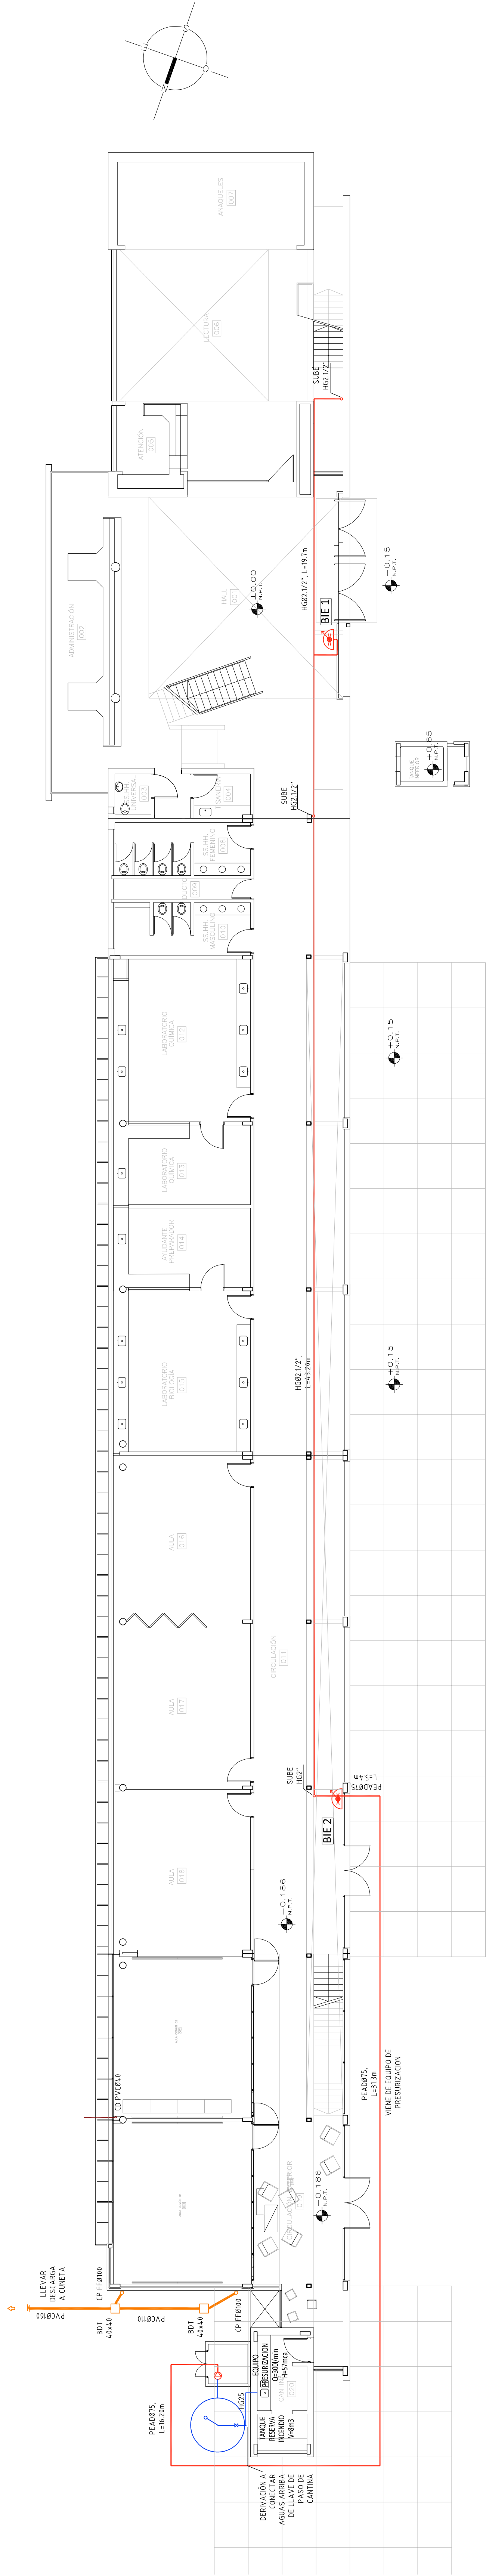

PLANTA NIVEL +3.90
escala 1:125

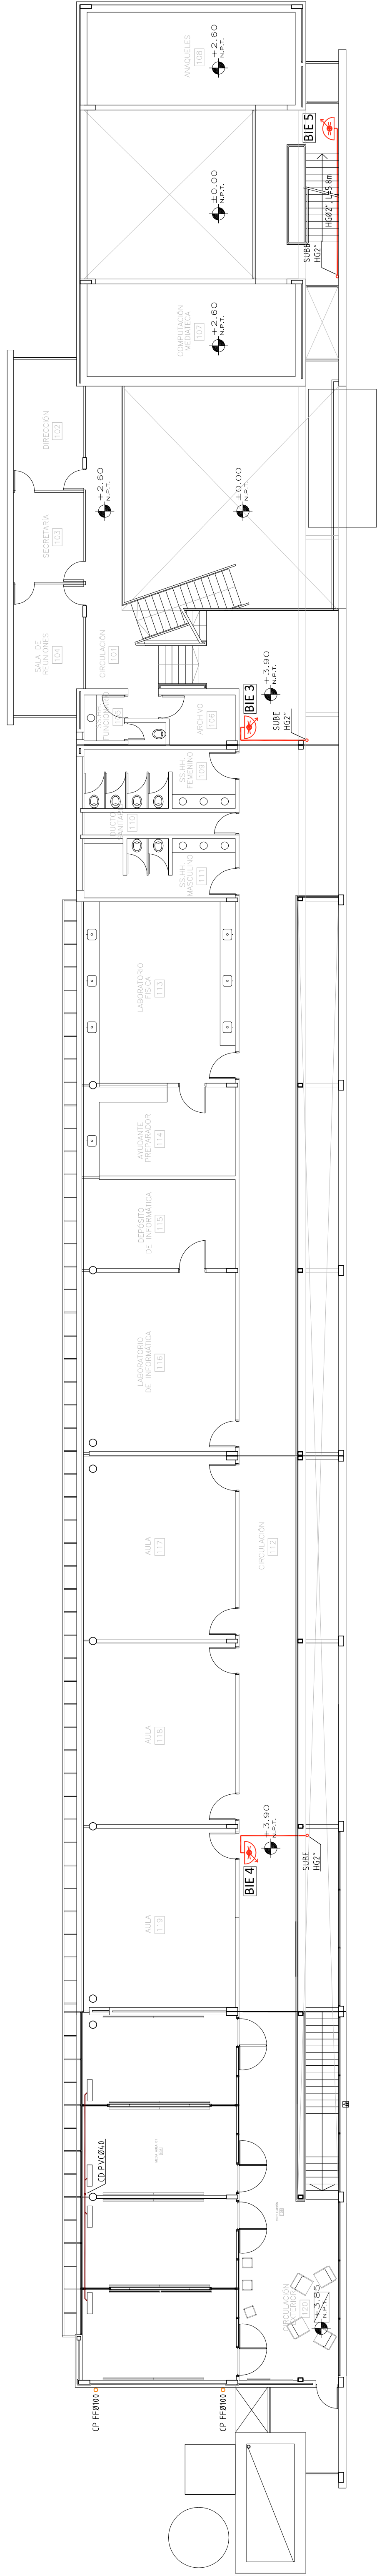

NOTA:
SE DEBERÁN TERMINAR TODOS LOS TRABAJOS Y
DEJAR LAS INSTALACIONES EN PERFECTO
FUNCIONAMIENTO

MODIFICACIONES	
FECHA	MOTIVO

OBRA	CERP DEL SUR	FECHA	15/05/2020
	PARRA LUNA ED. INGENIERIA ALTA. NORTE-CANONES	ESCALA	1:125
FLANO	LAMINAS DE ALBAÑILERIA	LAMINA	L15S1
	PINTAS		