



Planta Baja - Escala 1:50

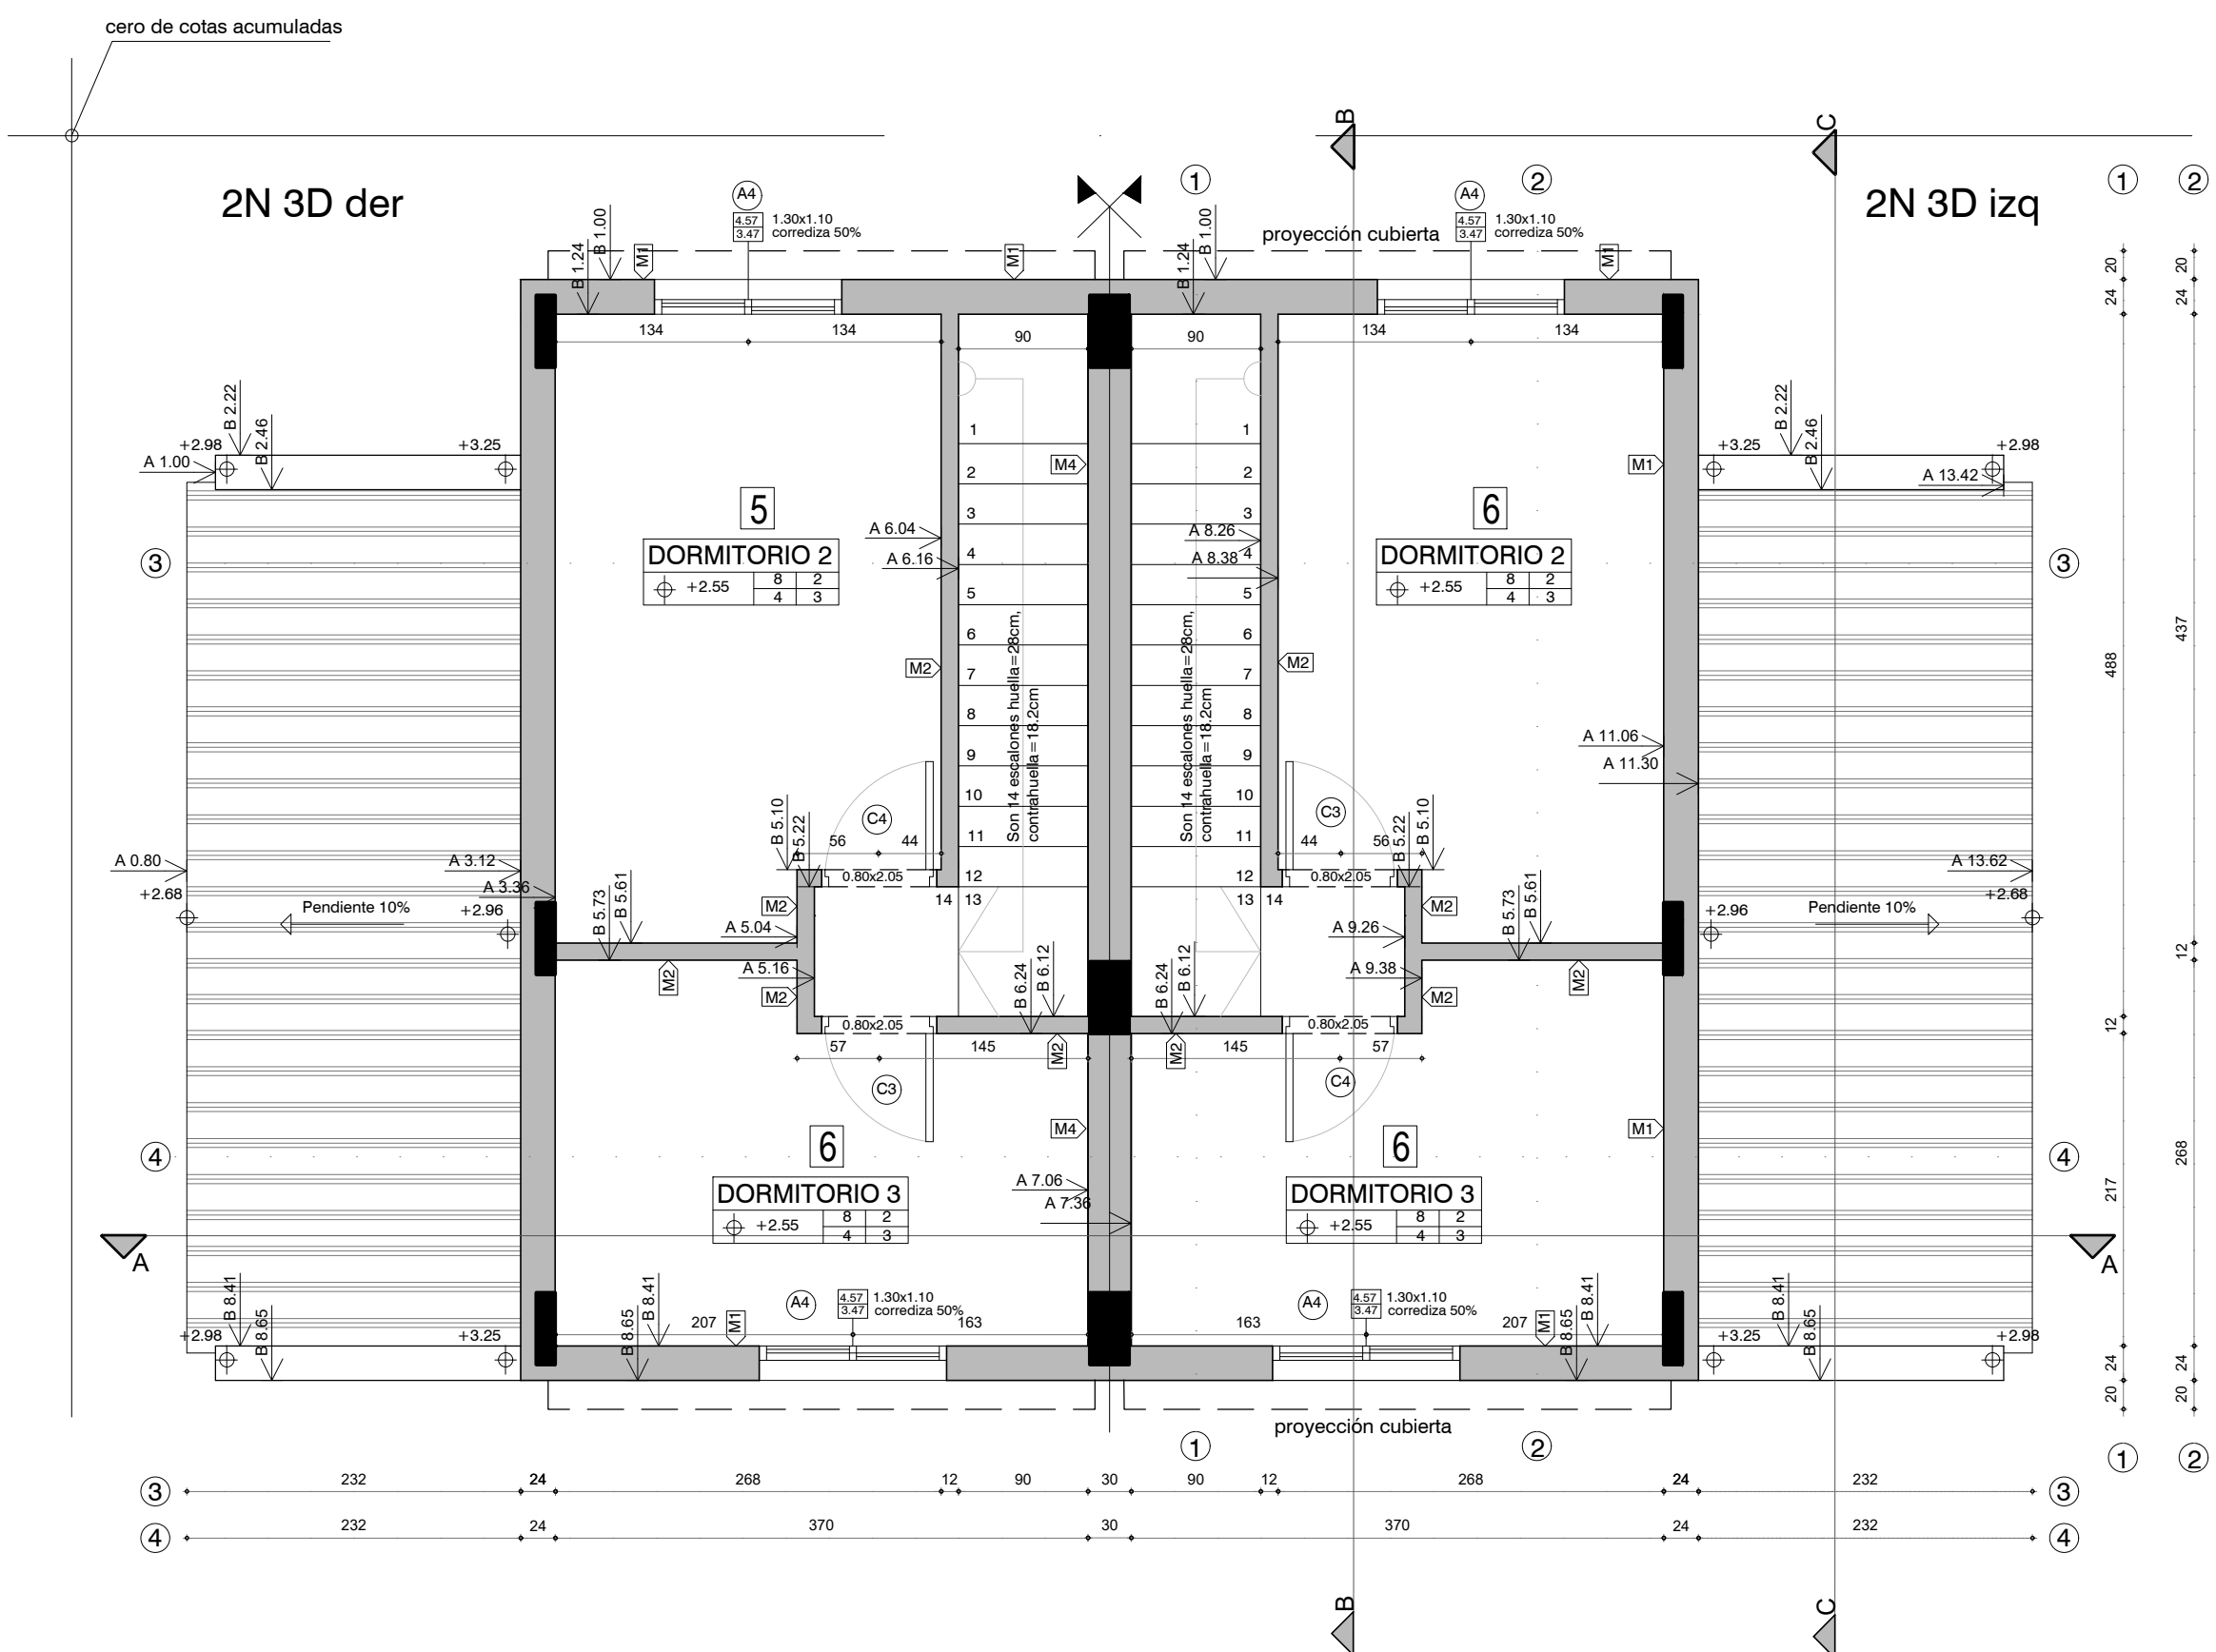

Planta Alta - Escala 1:50

LOCAL N°	DESTINO	AREA PROY m²	L MEN PROY m	ILUMINACION MINIMA SINCR PROY	FTE ILLUM	VENTILACION MINIMA SINCR PROY	FTE VENT
1	ESTAR	16.24	3.70	1.63	2.33	A	0.82
2	DORMITORIO 1	6.50	2.00	0.65	1.43	B	0.33
3	BAÑO	4.05	1.56	---	0.40	B	0.20
4	COCINA-COMEDOR	8.03	2.17	0.81	1.20	B	0.41
5	DORMITORIO 2	11.17	2.68	1.12	1.43	A	0.56
6	DORMITORIO 3	8.89	2.17	0.89	1.43	B	0.45

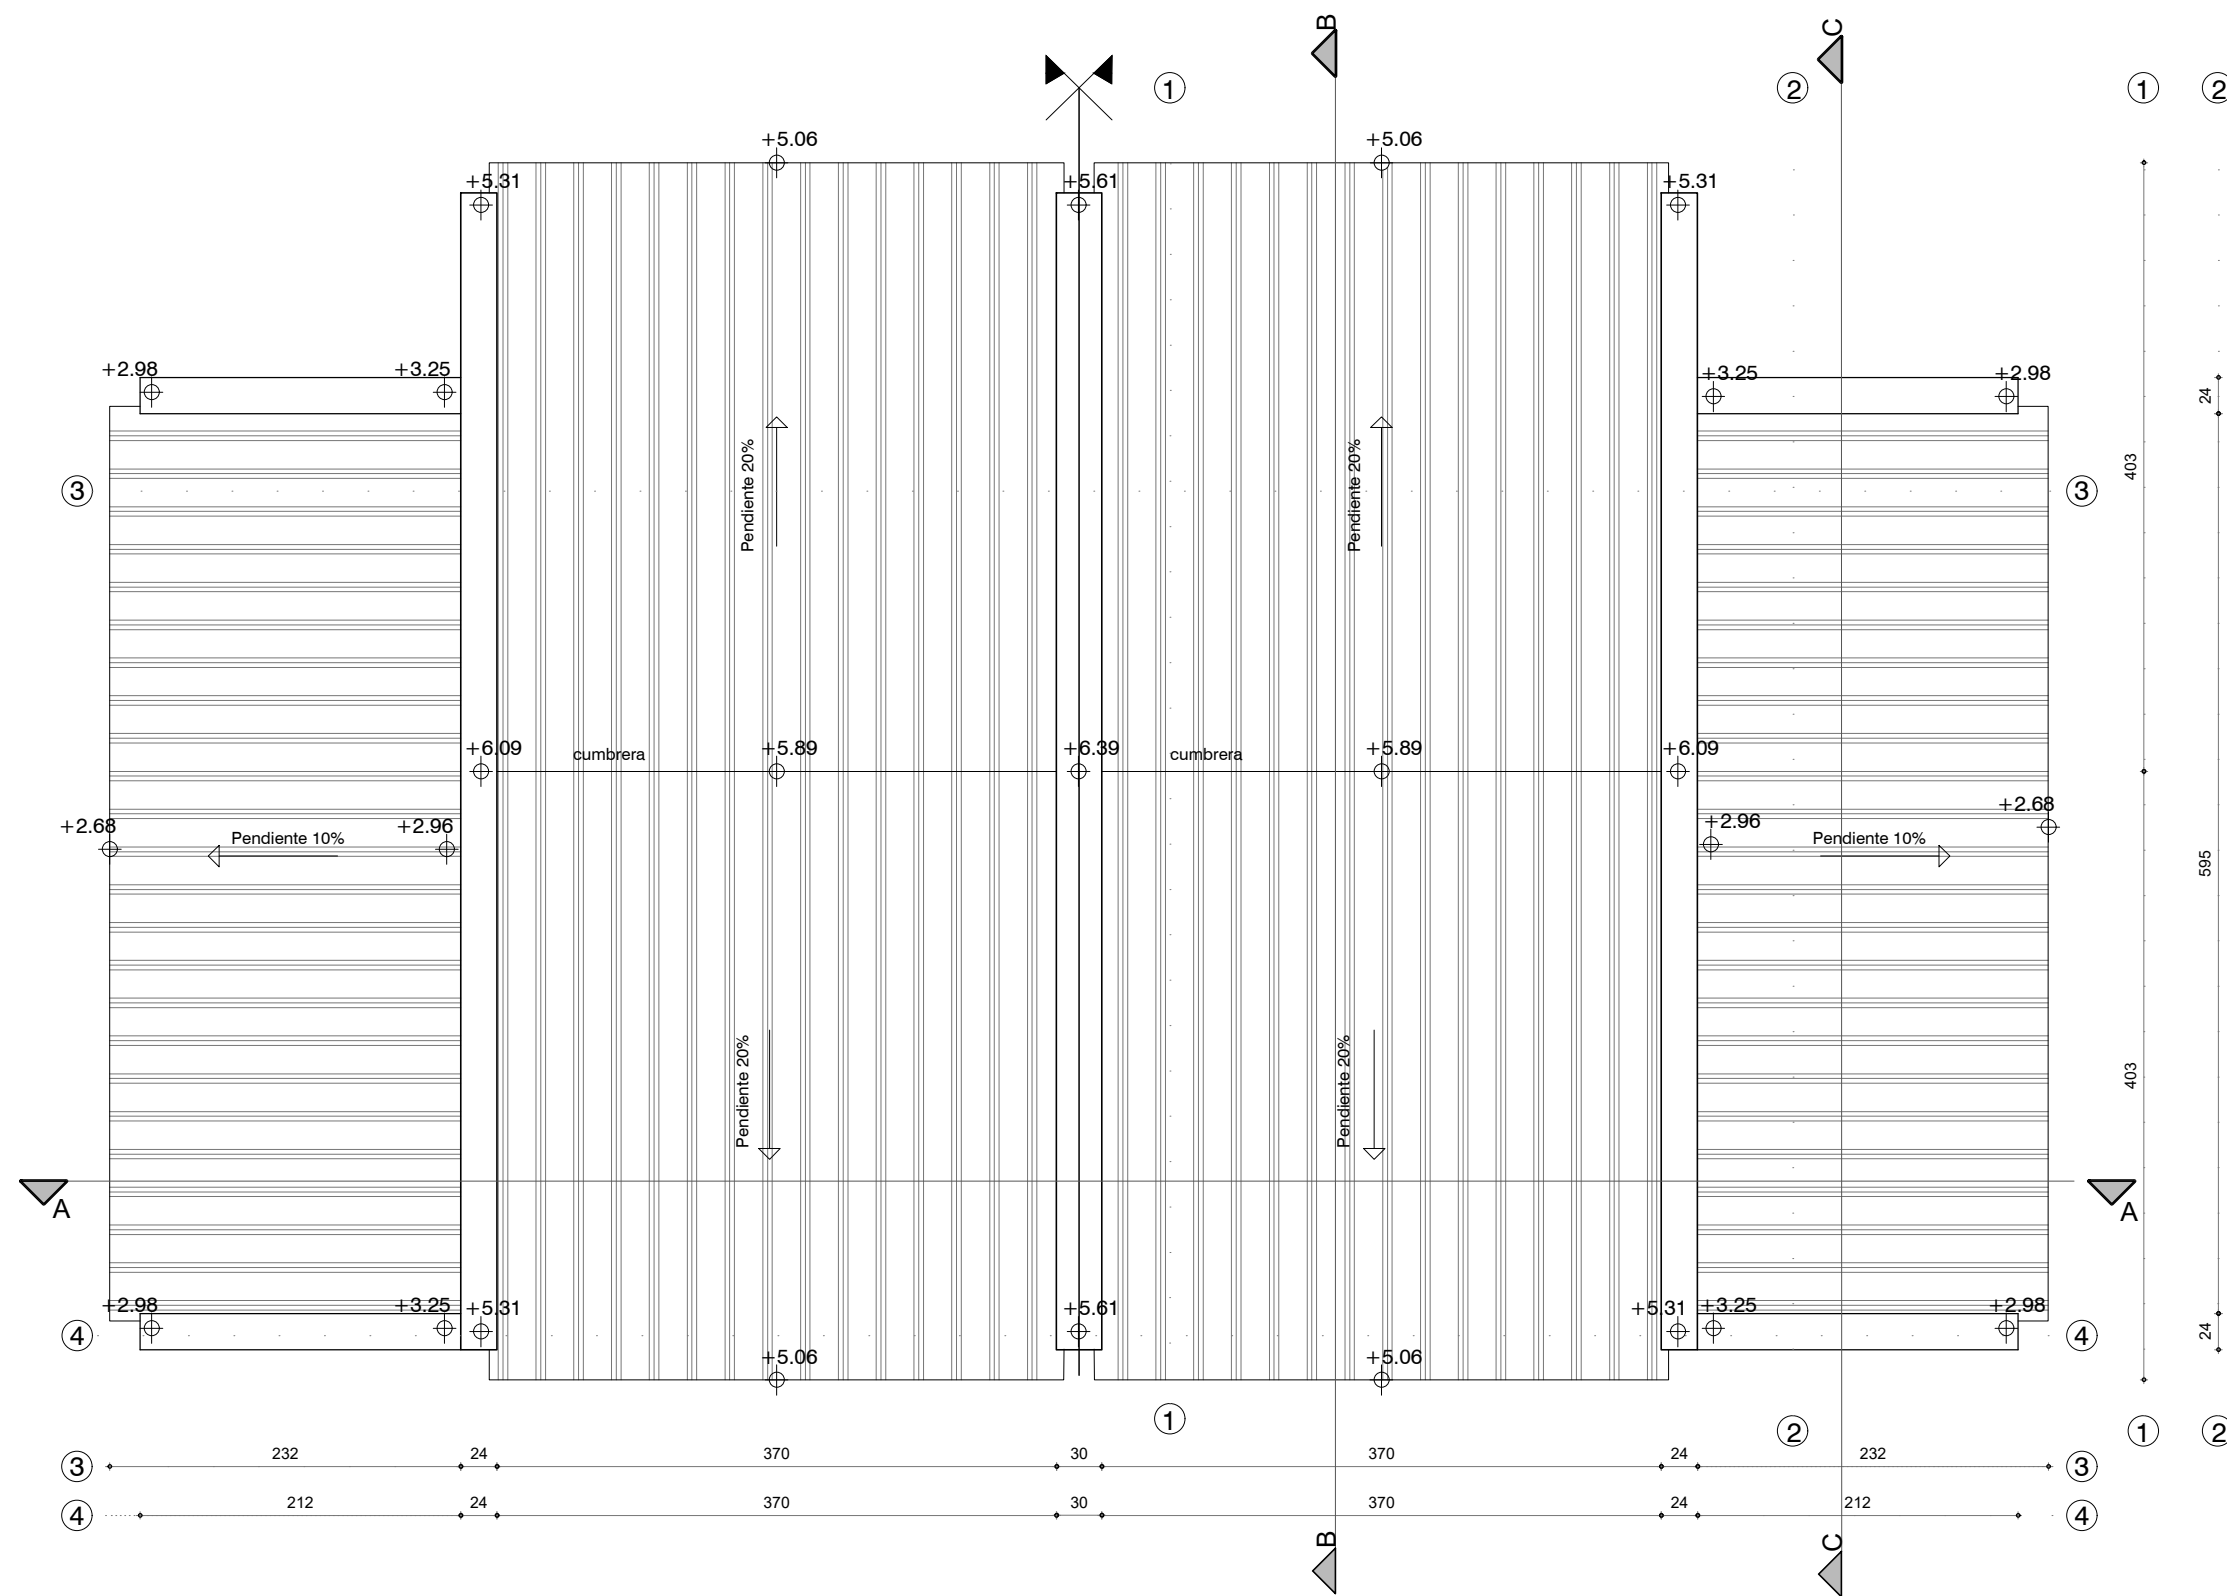

Planta Techos - Escala 1:50

REFERENCIAS:


TERMINACIONES

DESTINO	
NP	Cielorraso
Piso	Pared
Zócalo	Zócalo

Las altimetrías específicas de cada vivienda se referenciarán a las cotas de umbral graficadas en el plano de ubicación e implantación.

- 1-Hormigón visto pintado a la cal
- 2-Ladrillo enrasado
- 3-Zócalo madera
- 4-Alisado de arena y portland
- 5-Azujejo h=1.80mt
- 6-Porcelanato 60x60cm
- 7-Azujejo s/mesada y cocina 60cm
- 8-Isodec

TIPOS DE MUROS

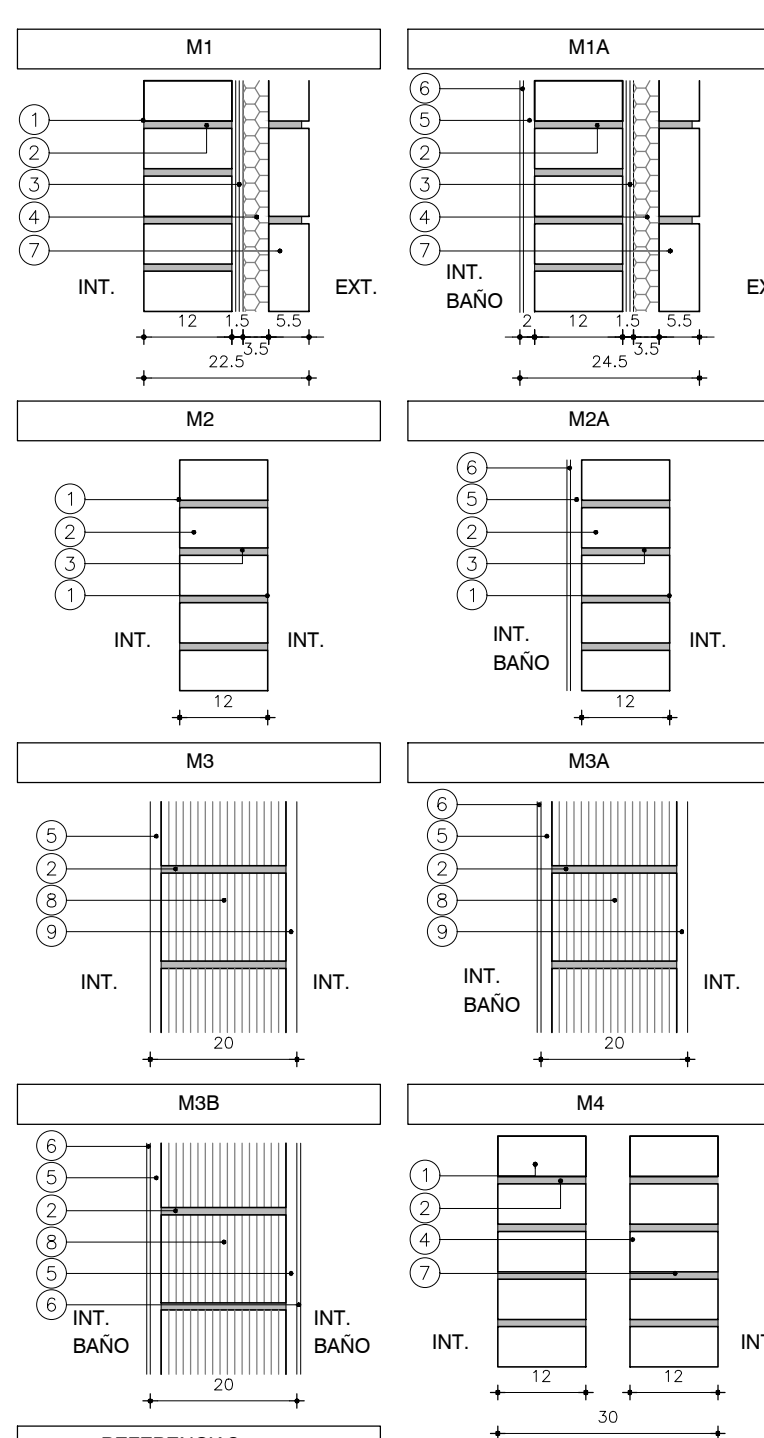

REFERENCIAS

1. LADRILLO DE CAMPO. 5cm x 12cm x 25cm ENRASADO
2. MORTERO DE ASIENTO e=1cm
3. ARENA Y PORTLAND C/
4. HIDRÓFUGO
5. POLIESTIRENO EXPANDIDO
6. REVOQUE GRUESO s/MCP (EXT: TIPO B, INT: TIPO C)
7. REVESTIMIENTO CERÁMICO 30x60cm s/MCP
8. LADRILLO DE CAMPO 5cm x 12cm x 25cm ENRASADO
9. TICHOLÓ "REJILLÓN" 12cm x 17cm x 25cm
10. REVOQUE TERCiado

(1 PARTE TIPO C + 1 PARTE TIPO D)



Ministerio de Vivienda y Ordenamiento Territorial

Programa Mejoramiento de Barrios

Albañilería - Alzados

Bloque F: 2 x 2N3D
PROYECTO EJECUTIVO - ETAPA 4B (separativo: 30cm)

Asentamiento	Maracaná Sur	ET 4B - VA02-24
Ubicación	Localidad Montevideo	
Escala	1:50	Fecha Marzo 2022
Firma del Técnico		N° Plano
Arquitecto	Javier Ruiz	Soc. Fernando Pintos
Equipo Técnico:	Aguilar y asociados.	Archivo:02_M3_PE_ET_4B_VA02_Tipologías 2 Niveles_2 x 2N 3D .dwg