




Planta Baja - Escala 1:50

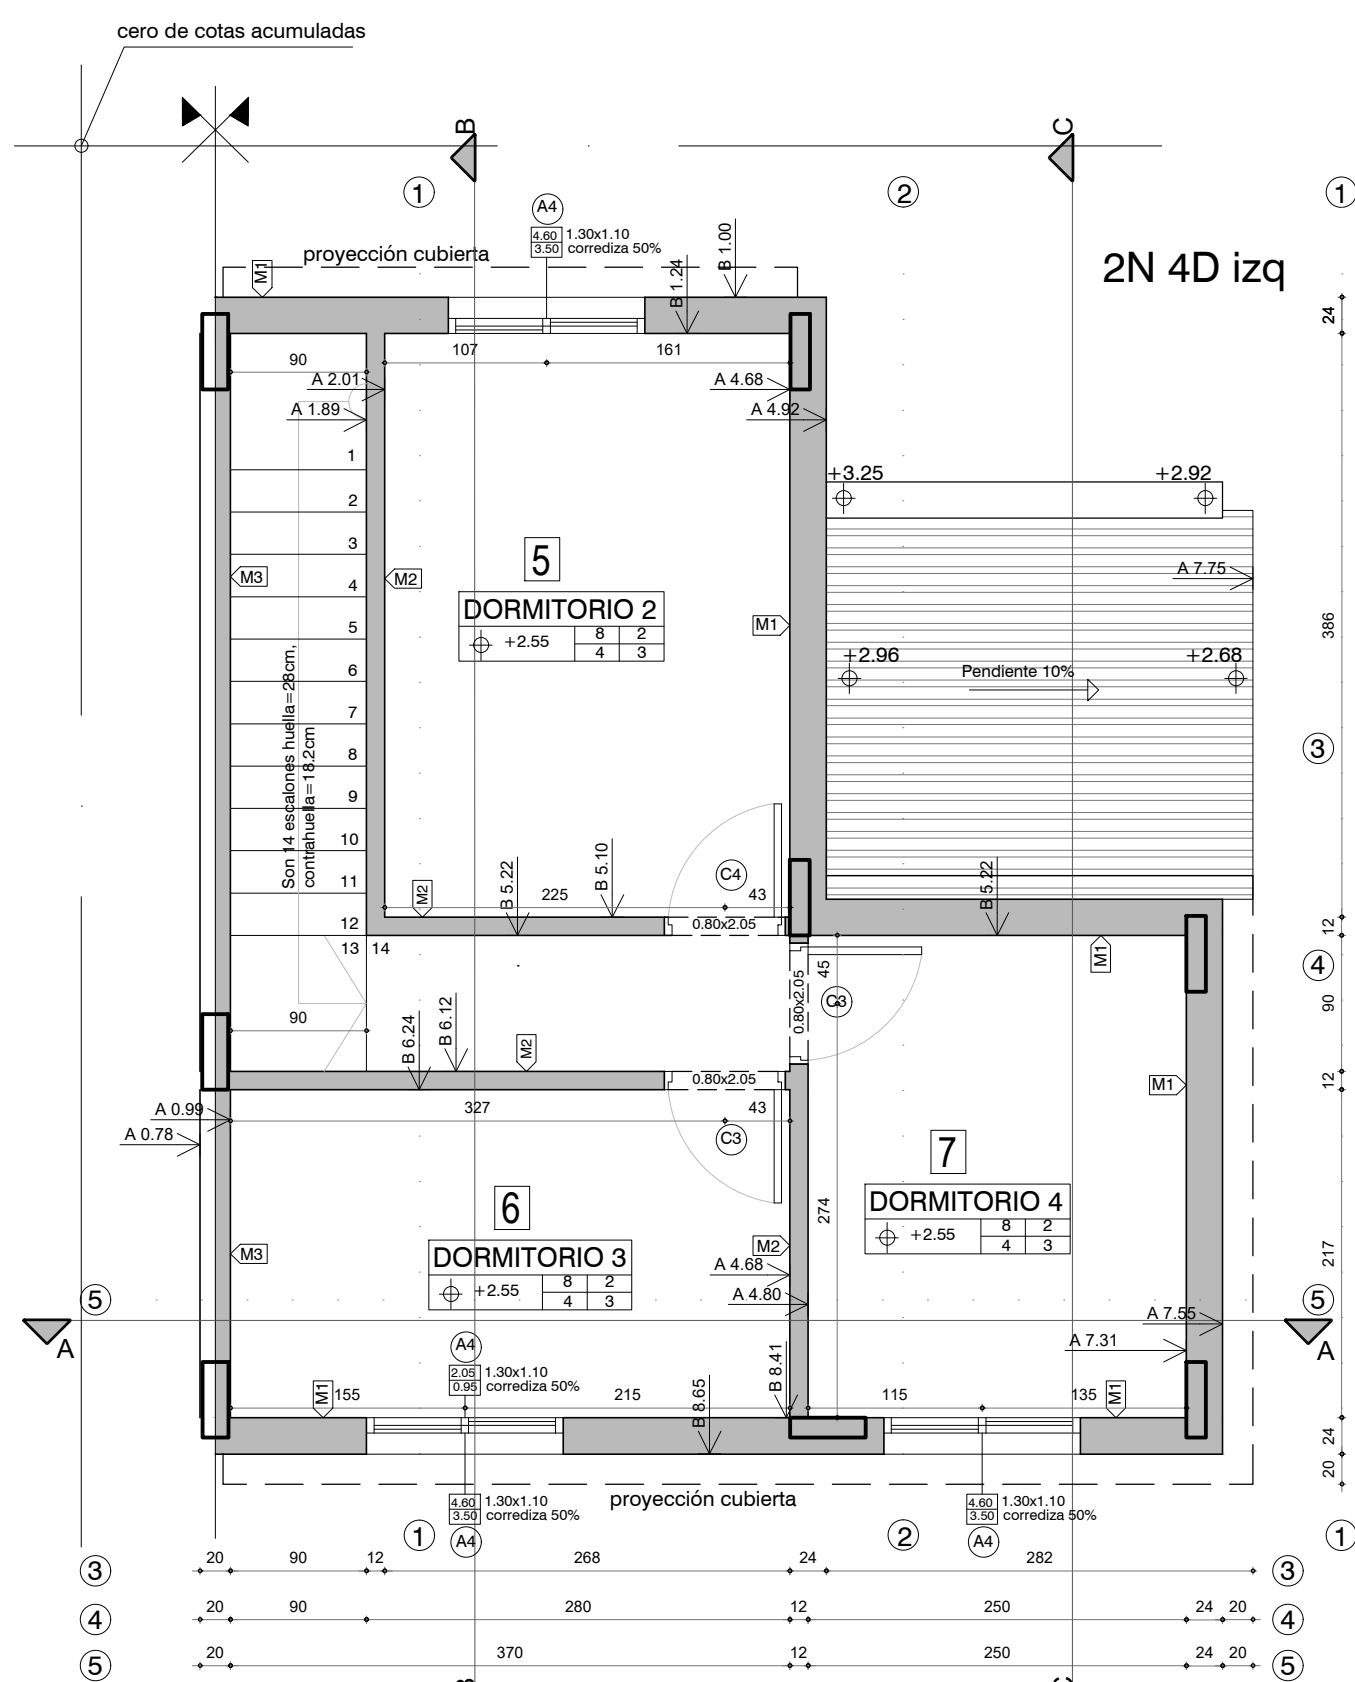


Planta Alta - Escala 1:50

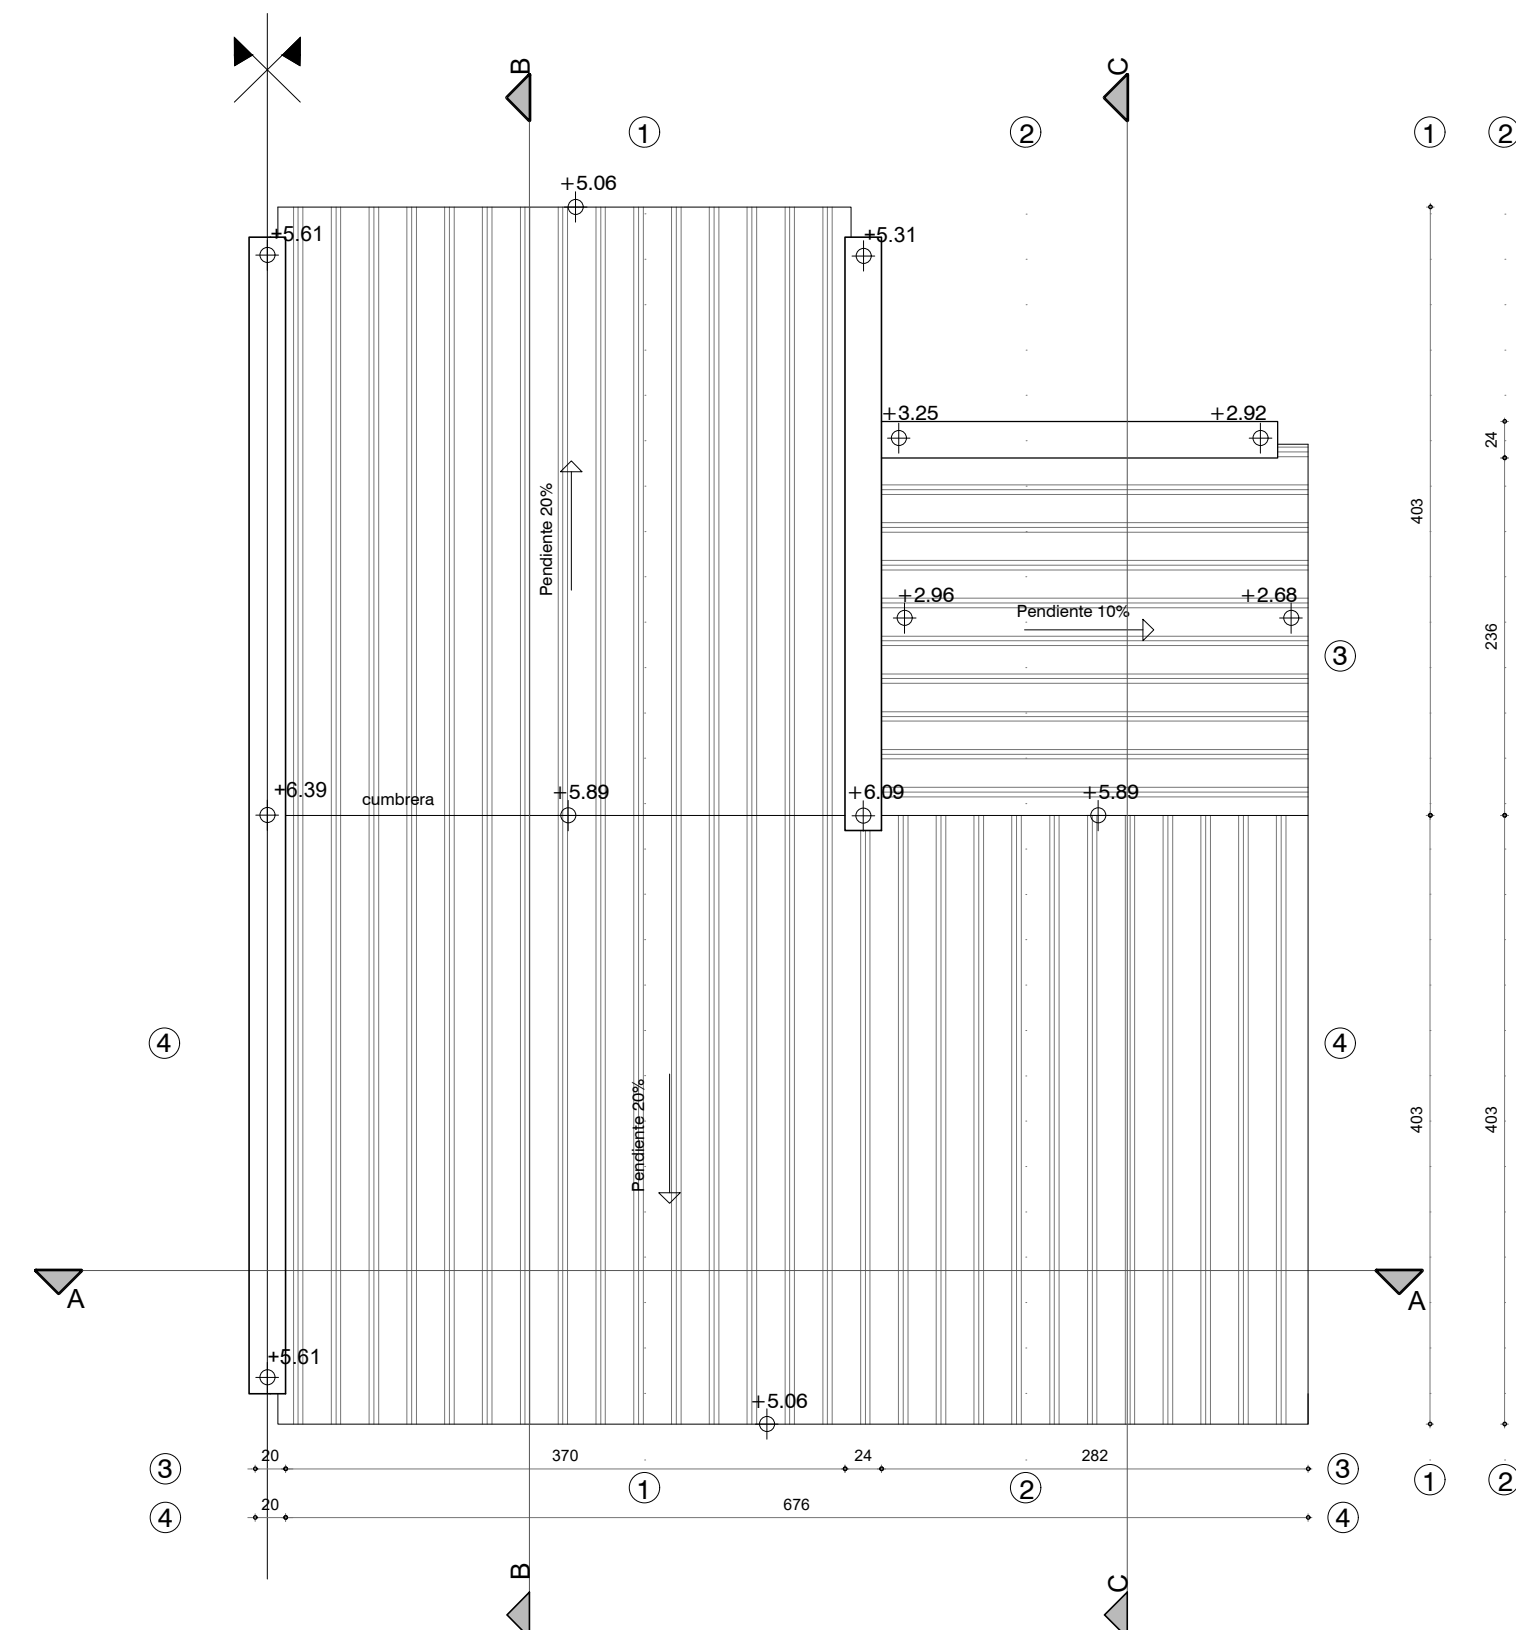


Planta Techos - Escala 1:50

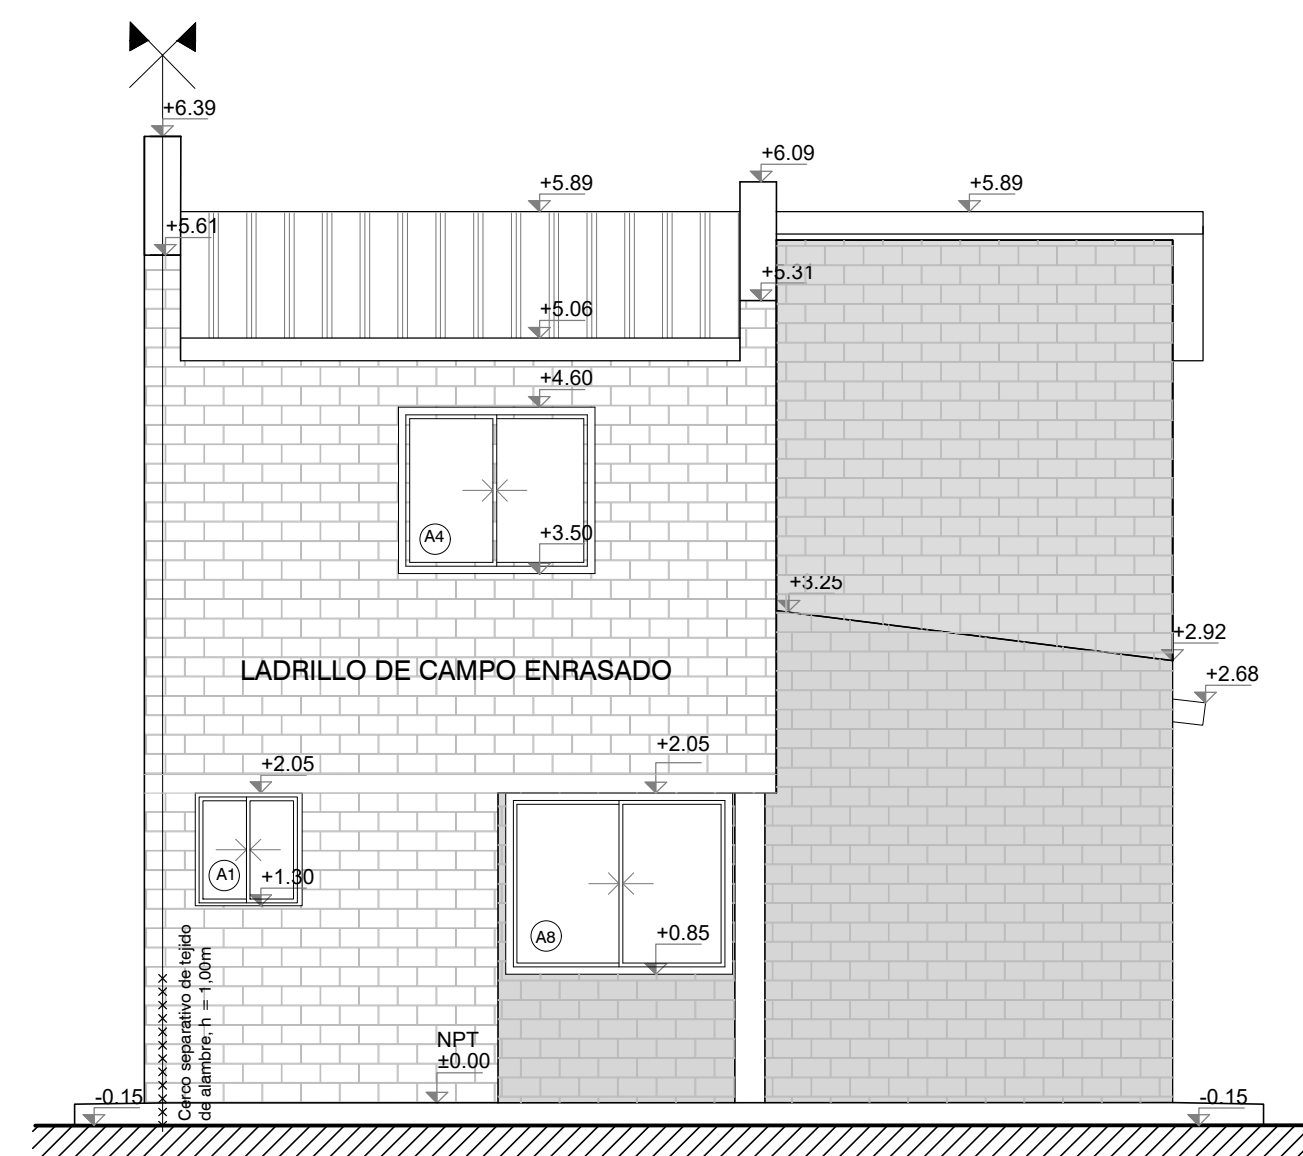


Fachada principal - Escala 1:50

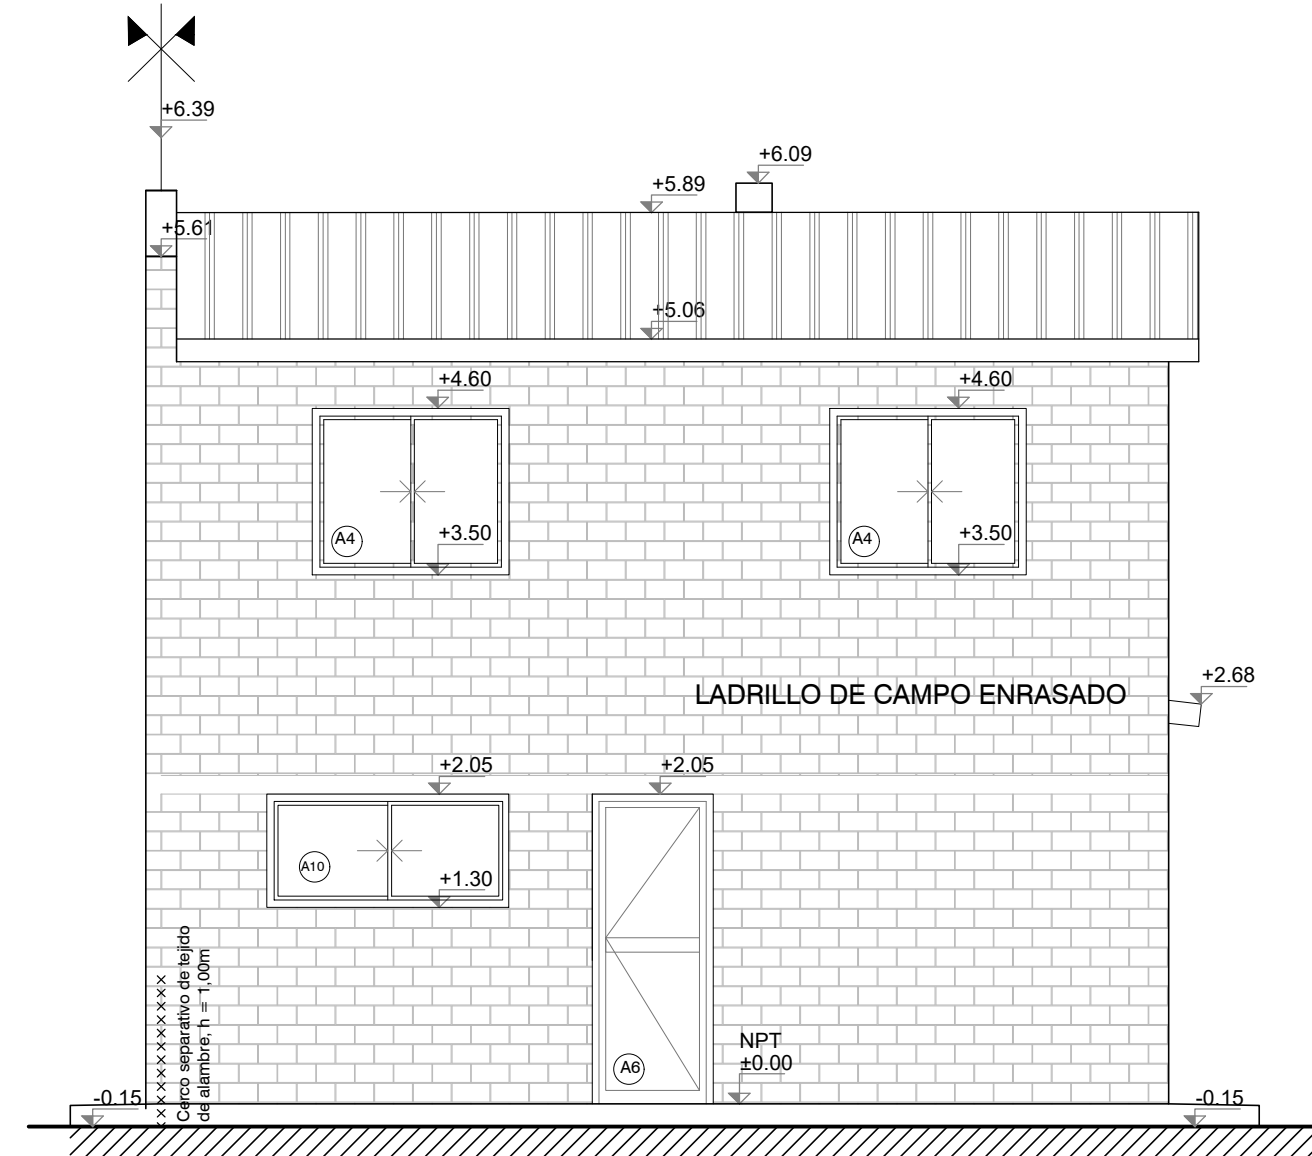


Fachada posterior - Escala 1:50

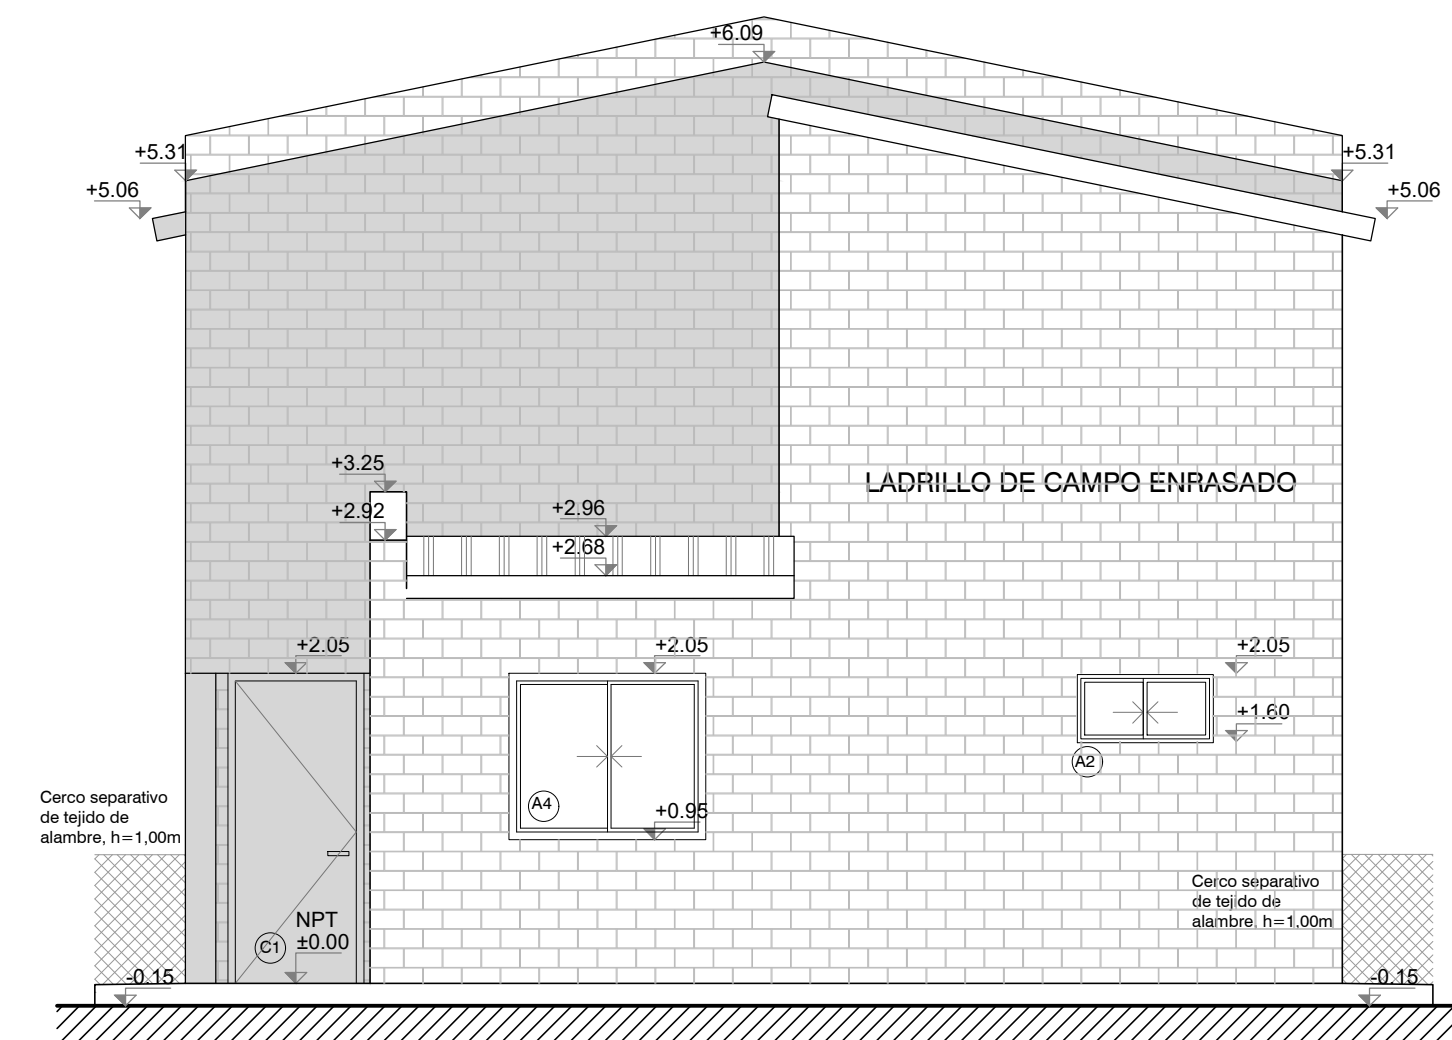


Fachada lateral - Escala 1:50

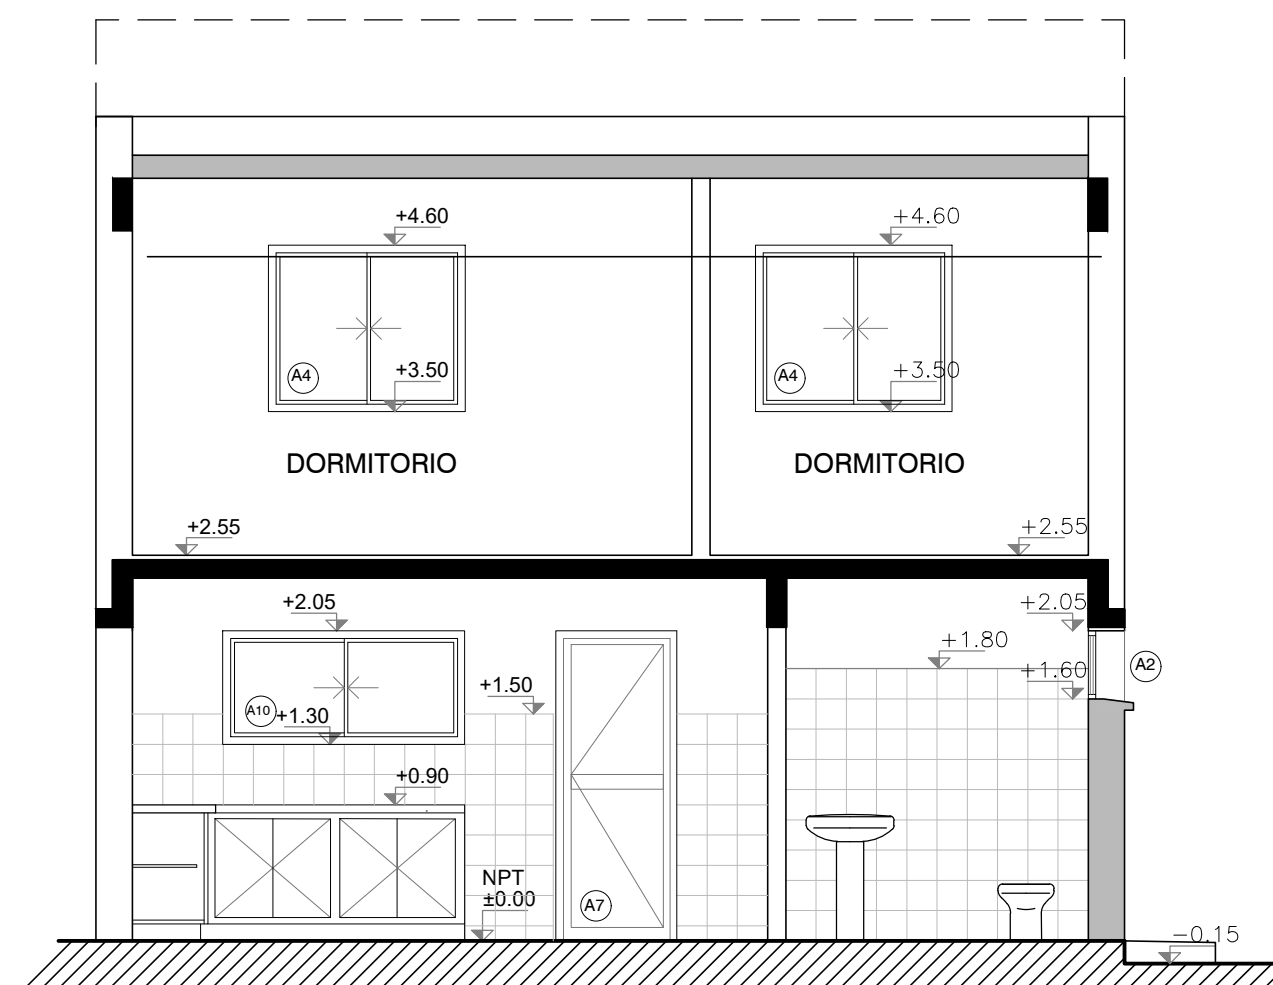

Corte AA - Escala 1:50

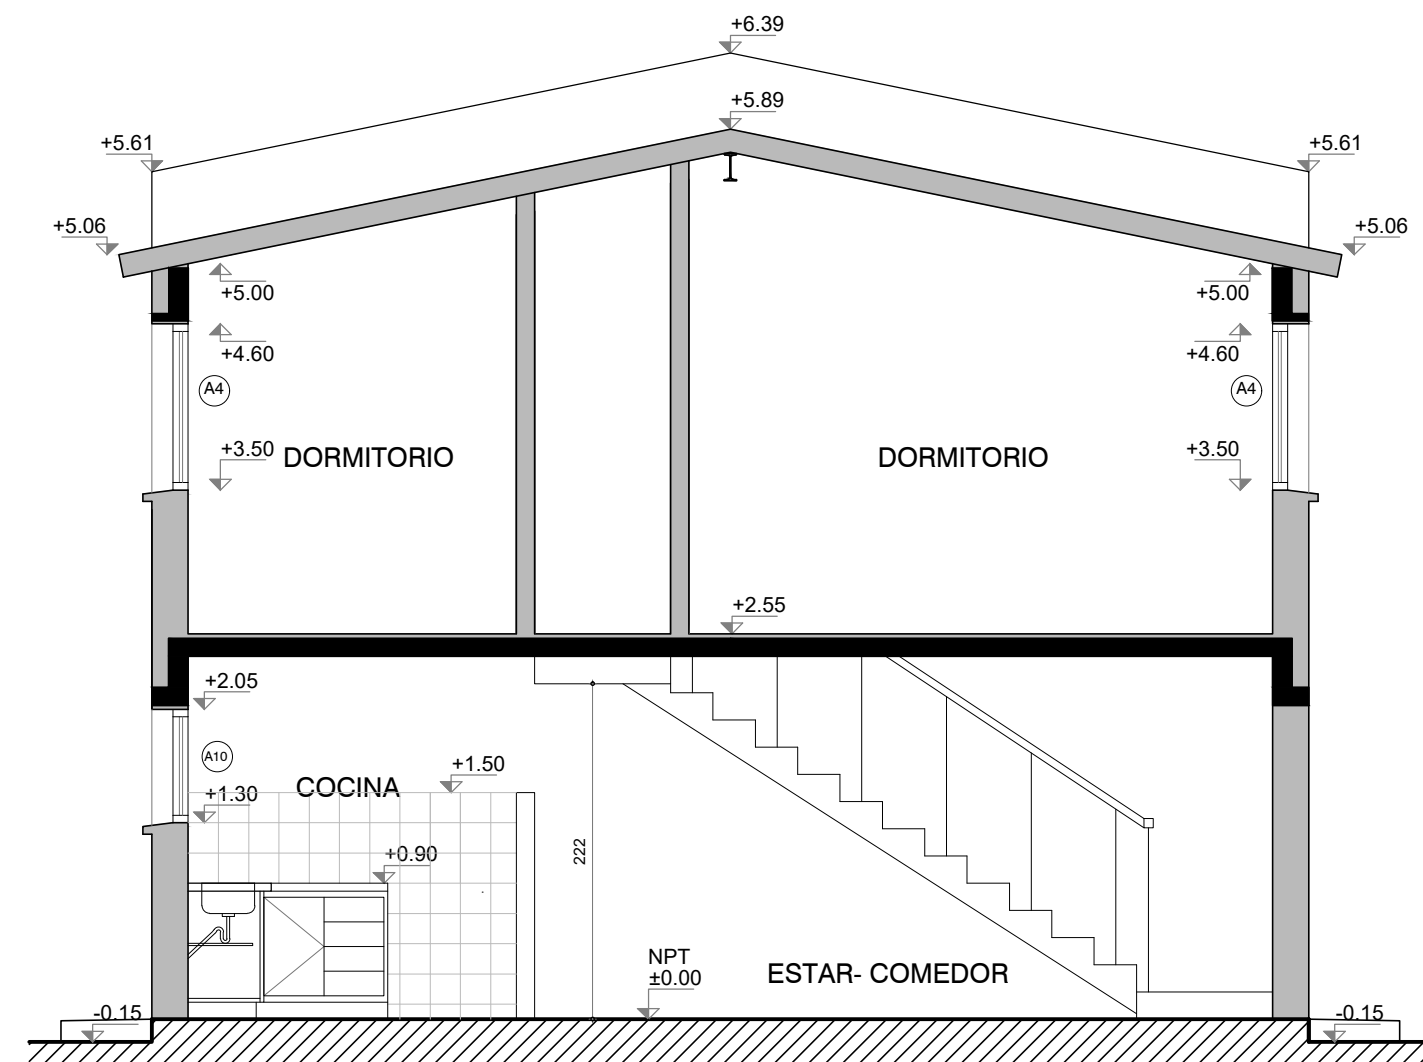

Corte BB - Escala 1:50

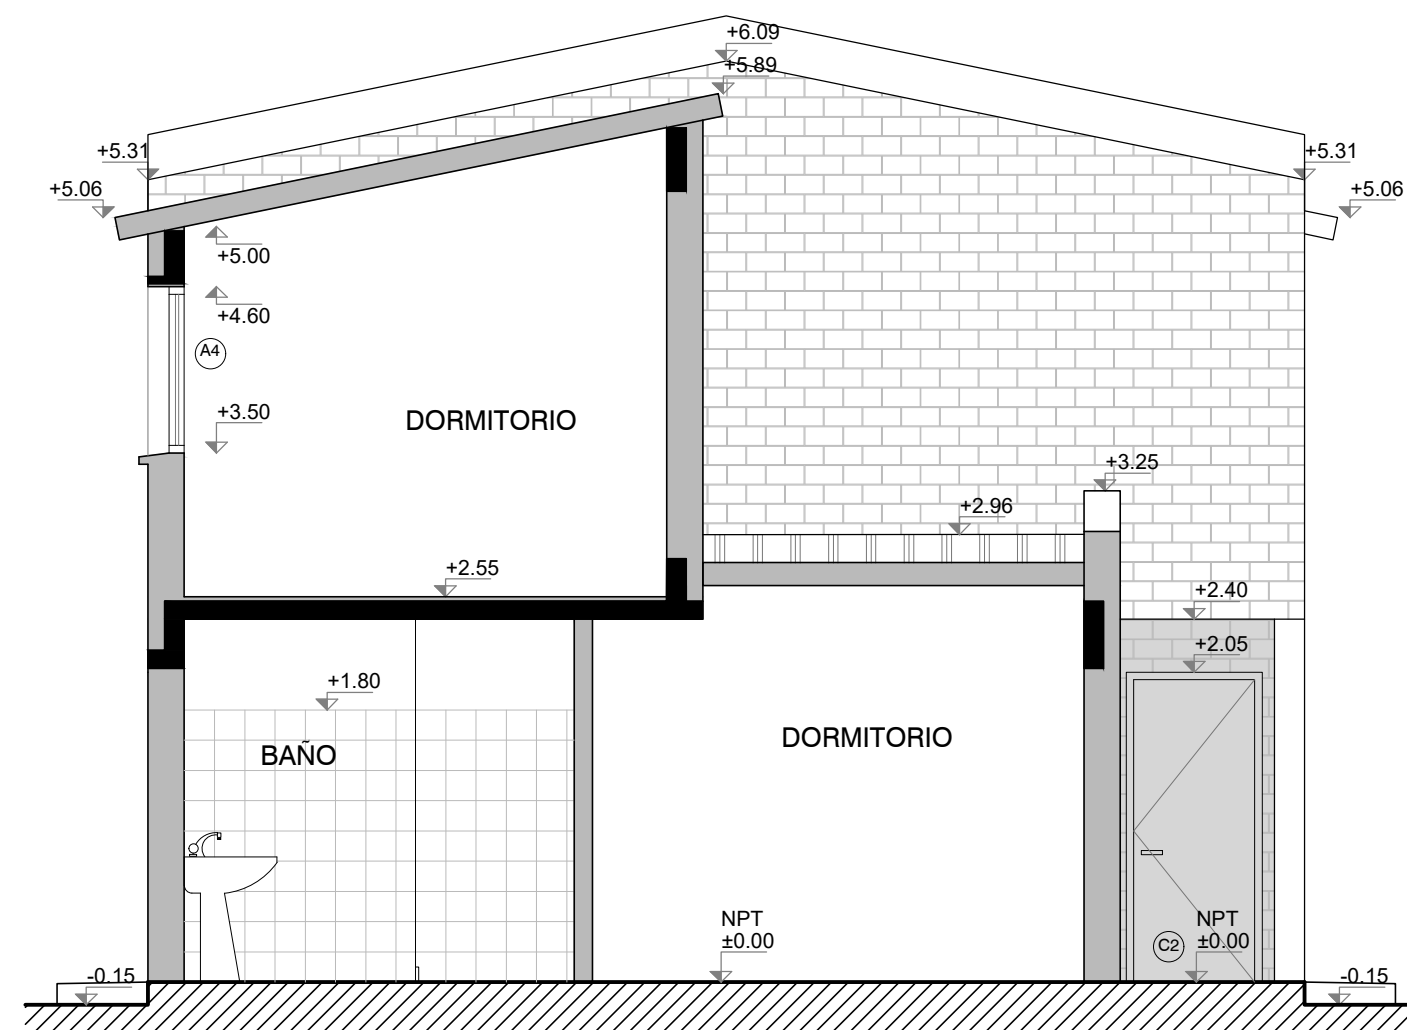

Corte CC - Escala 1:50

REFERENCIAS:


TERMINACIONES

DESTINO	
NP	Cielorraso
Piso	Zócalo

Las altimetrías específicas de cada vivienda se referenciarán a las cotas de umbral graficadas en el plano de ubicación e implantación.

- 1-Hormigón visto pintado a la cal
- 2-Ladrillo enrasado
- 3-Zócalo madera
- 4-Alisado de arena y portland
- 5-Azujejo h=1.80mt
- 6-Forcelanato 60x60cm
- 7-Azujejo s/mesada y cocina 60cm
- 8-Isodec

TIPOS DE MUROS

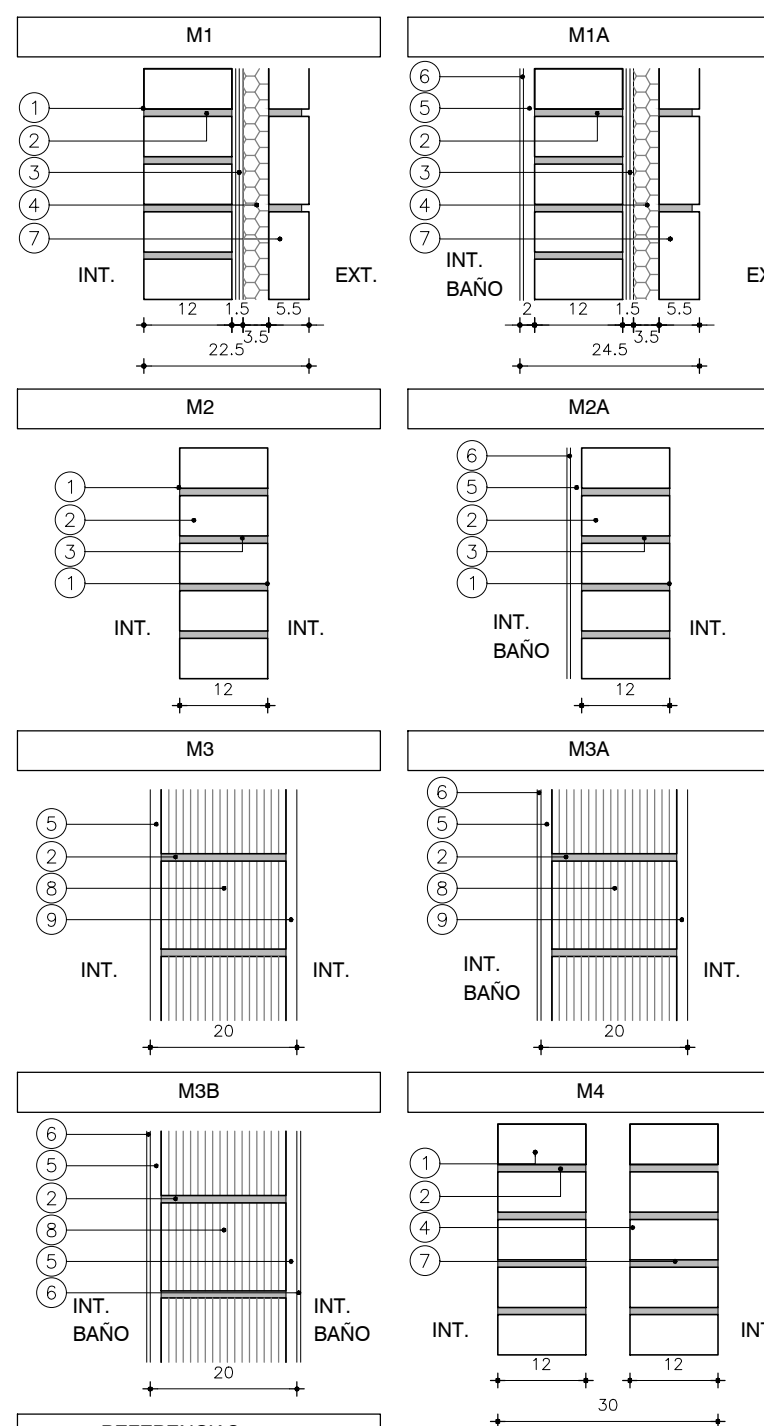

REFERENCIAS

1. LADRILLO DE CAMPO. 5cm x 12cm x 25cm ENRASADO
2. MORTERO DE ASIENTO e=1cm
3. ARENA Y PORTLAND C/
4. HIDRÓFUGO
5. POLIESTIRENO EXPANDIDO
6. REVOQUE GRUESO s/MCP (EXT: TIPO B, INT: TIPO C)
7. REVESTIMIENTO CERÁMICO 30x60cm s/MCP
8. LADRILLO DE CAMPO 5cm x 12cm x 25cm ENRASADO
9. TICHOLLO "REJILLÓN" 12cm x 17cm x 25cm
10. REVOQUE TERCiado
- (1 PARTE TIPO C + 1 PARTE TIPO D)

PLANILLA DE LOCALES - DUPLEX 4 DORMITORIOS

LOCAL	N°	DESTINO	AREA PROY. m²	L MEN PROY. m	ILUMINACIÓN		VENTILACIÓN	
					FTE	MINIMA ELUM. SNOR	PROY	FTE
1	ESTAR		16.24	3.70	1.63	2.33	A	0.82
2	DORMITORIO 1		8.12	2.50	0.81	1.43	B	0.41
3	BAÑO		4.05	1.56	—	0.40	B	0.20
4	COCINA-COMEDOR		9.11	2.17	0.92	1.20	B	0.46
5	DORMITORIO 2		10.34	2.88	1.03	1.43	A	0.52
6	DORMITORIO 3		8.03	2.17	0.80	1.43	B	0.40
7	DORMITORIO 4		7.98	2.50	0.80	1.43	B	0.40



Ministerio de Vivienda y Ordenamiento Territorial
Programa Mejoramiento de Barrios

Albañilería - Plantas

2N4D (der)

PROYECTO EJECUTIVO - ETAPA 4B

Asentamiento	Maracaná Sur	ET 4B - VA02-65
Ubicación	Localidad Montevideo	
Escala	1:50	Fecha
Firma del Técnico	Marzo 2022	N° Plano
Arquitecto	Javier Ruiz	Soc. Fernando Pintos
Equipo Técnico: Aguilar y asociados. Archivo:02-MS_PE_ET 4B - VA02_Tipologías 2 Niveles.dwg		