




DETALLE 01
CORTAFUEGOS MEDIANERA 30cm
ESCALA 1:10

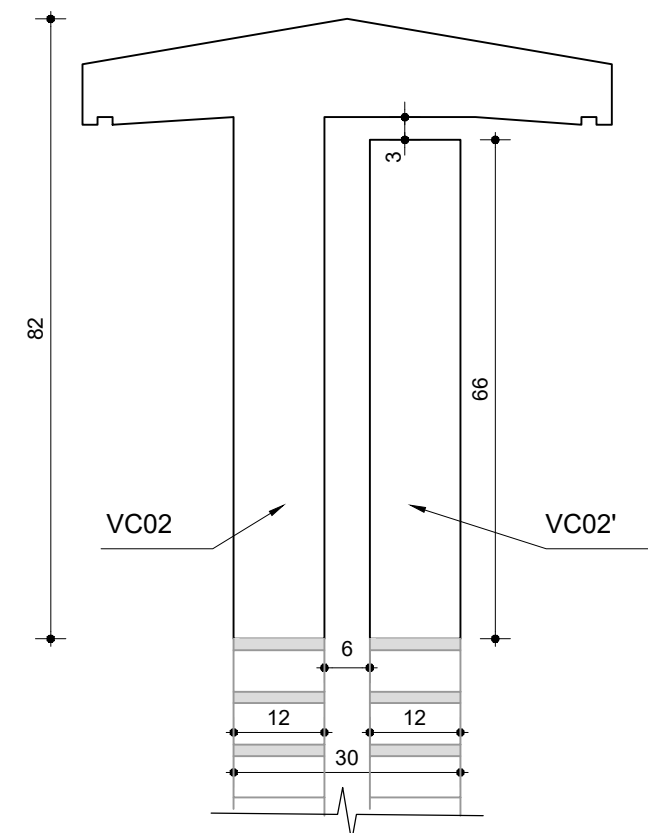


VIGA DE CORONACIÓN
VC02 Y VC02'
ESCALA 1:10

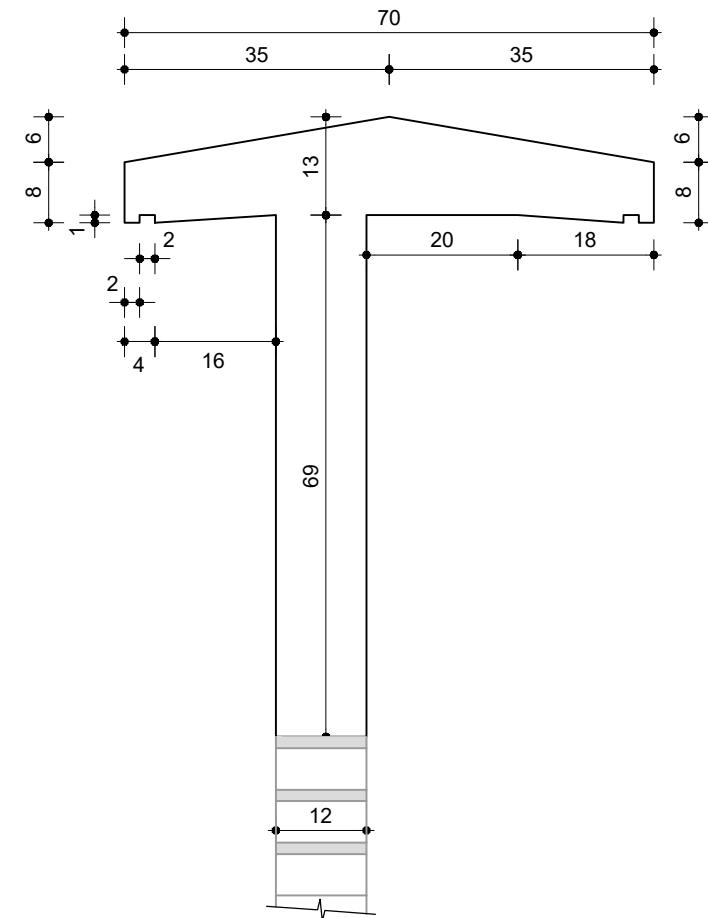


VIGA VC02 - ENCOFRADO
ESCALA 1:10

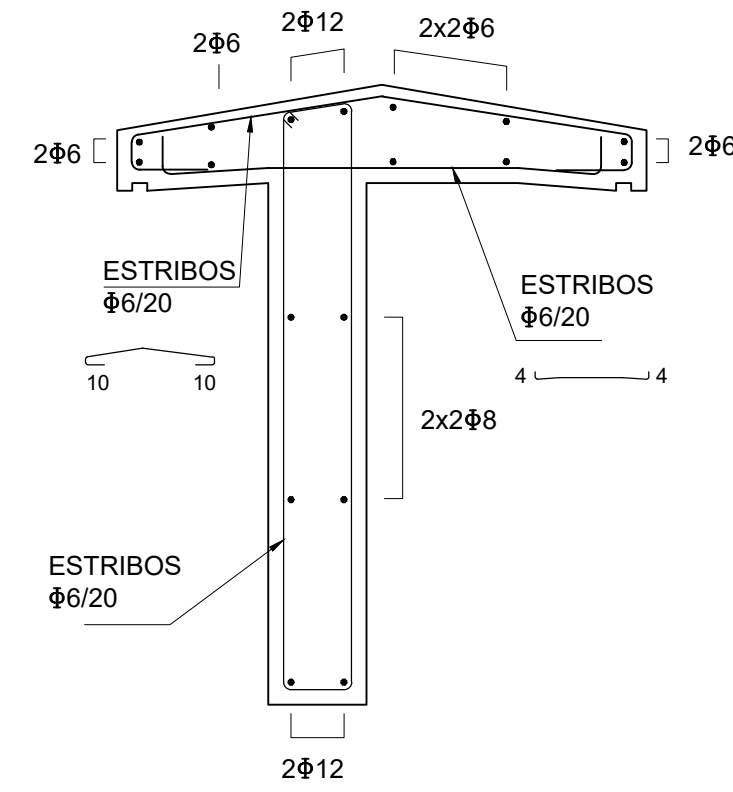


VIGA VC02 - ARMADURA
ESCALA 1:10

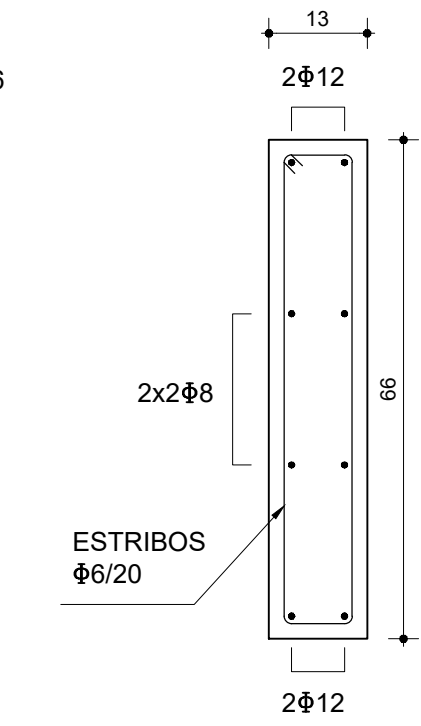




VIGA VC02'
ESCALA 1:10

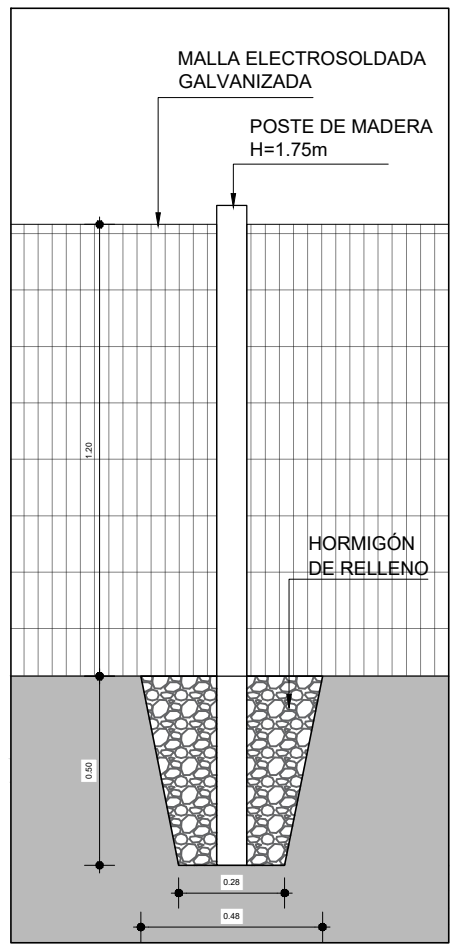


DETALLE POSTE
ESCALA 1:20

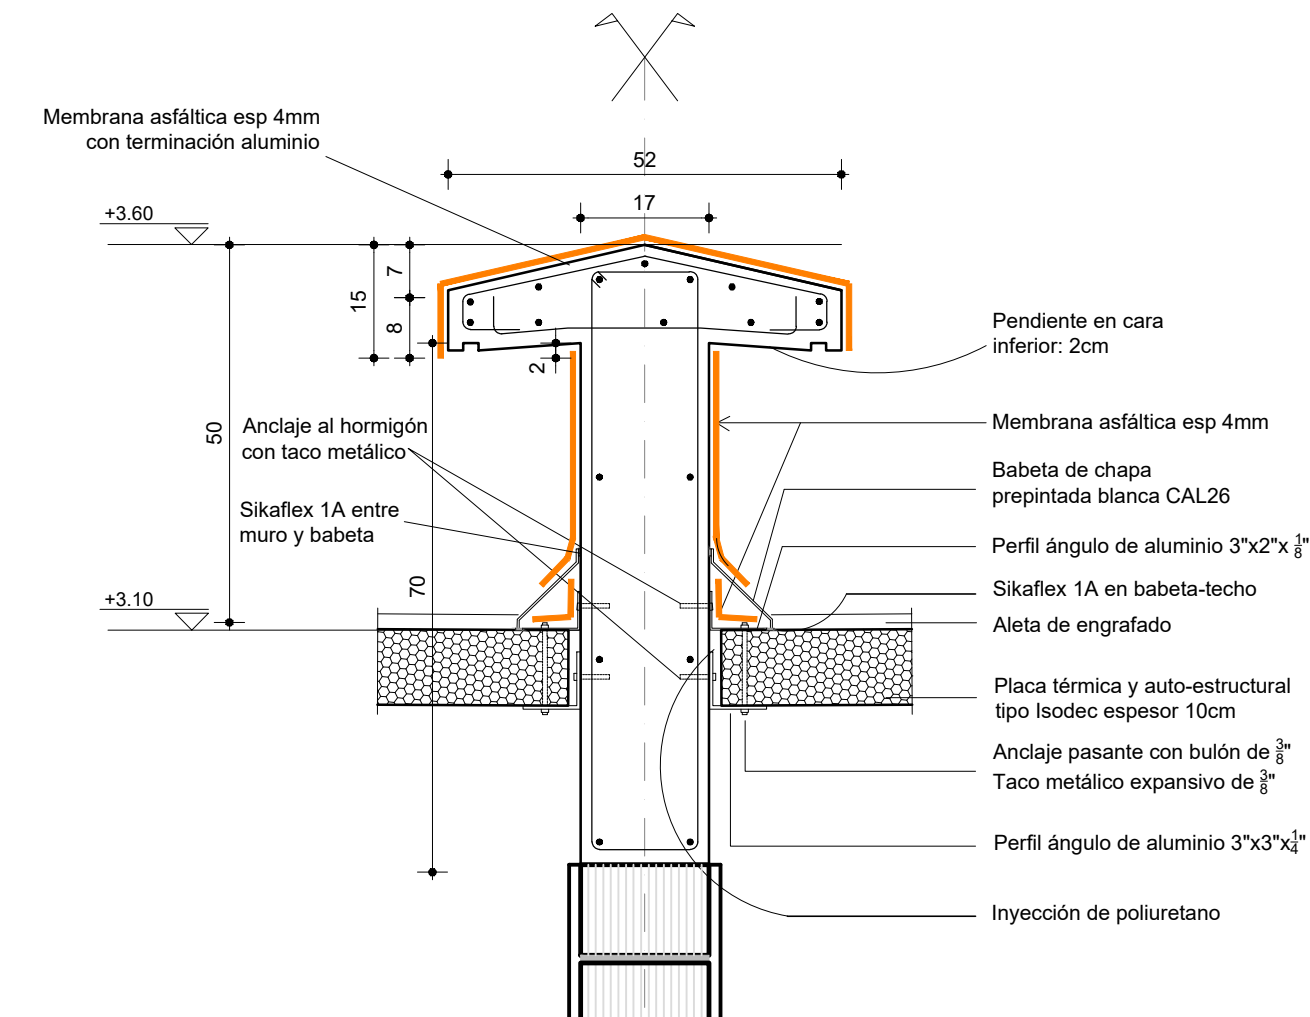


DETALLE 02
CORTAFUEGOS DIVISORIO 20cm
ESCALA 1:10

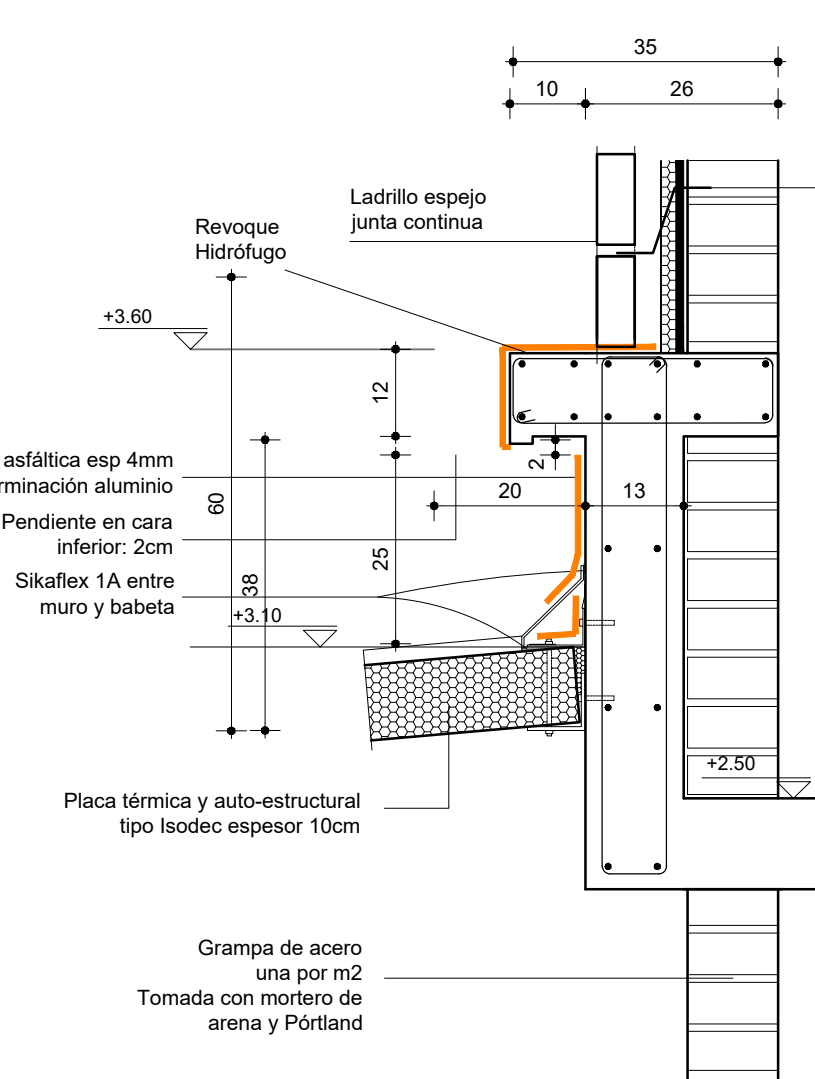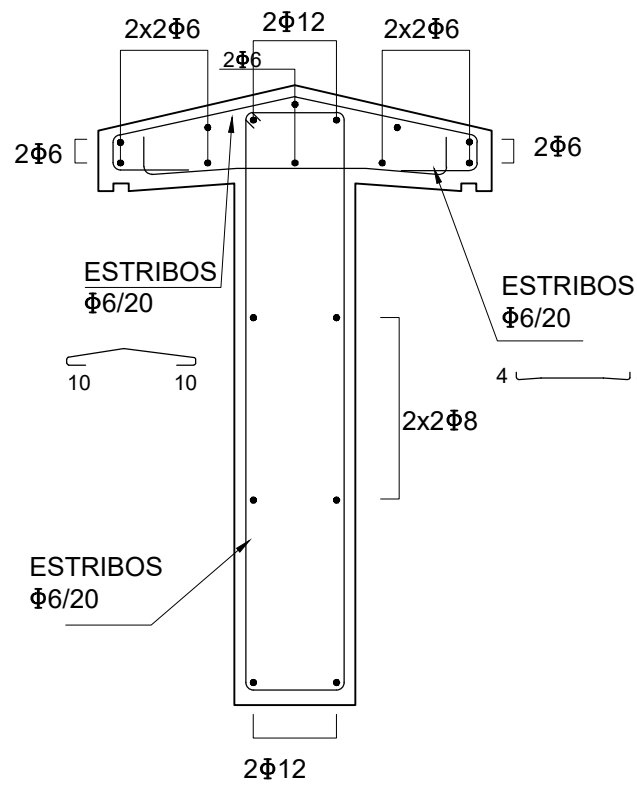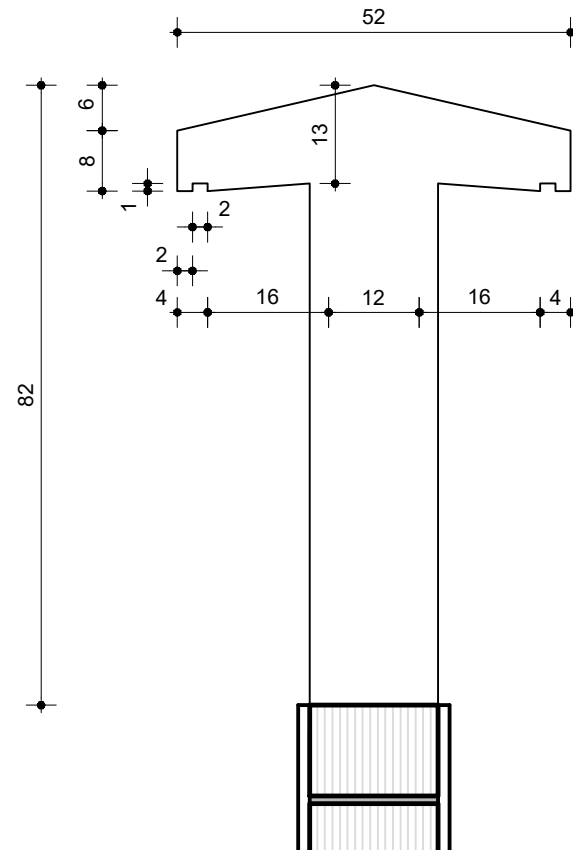


DETALLE 03 VIVIENDAS 3D Y 4D
SOBRE DORMITORIO EN PLANTA BAJA
ESCALA 1:10

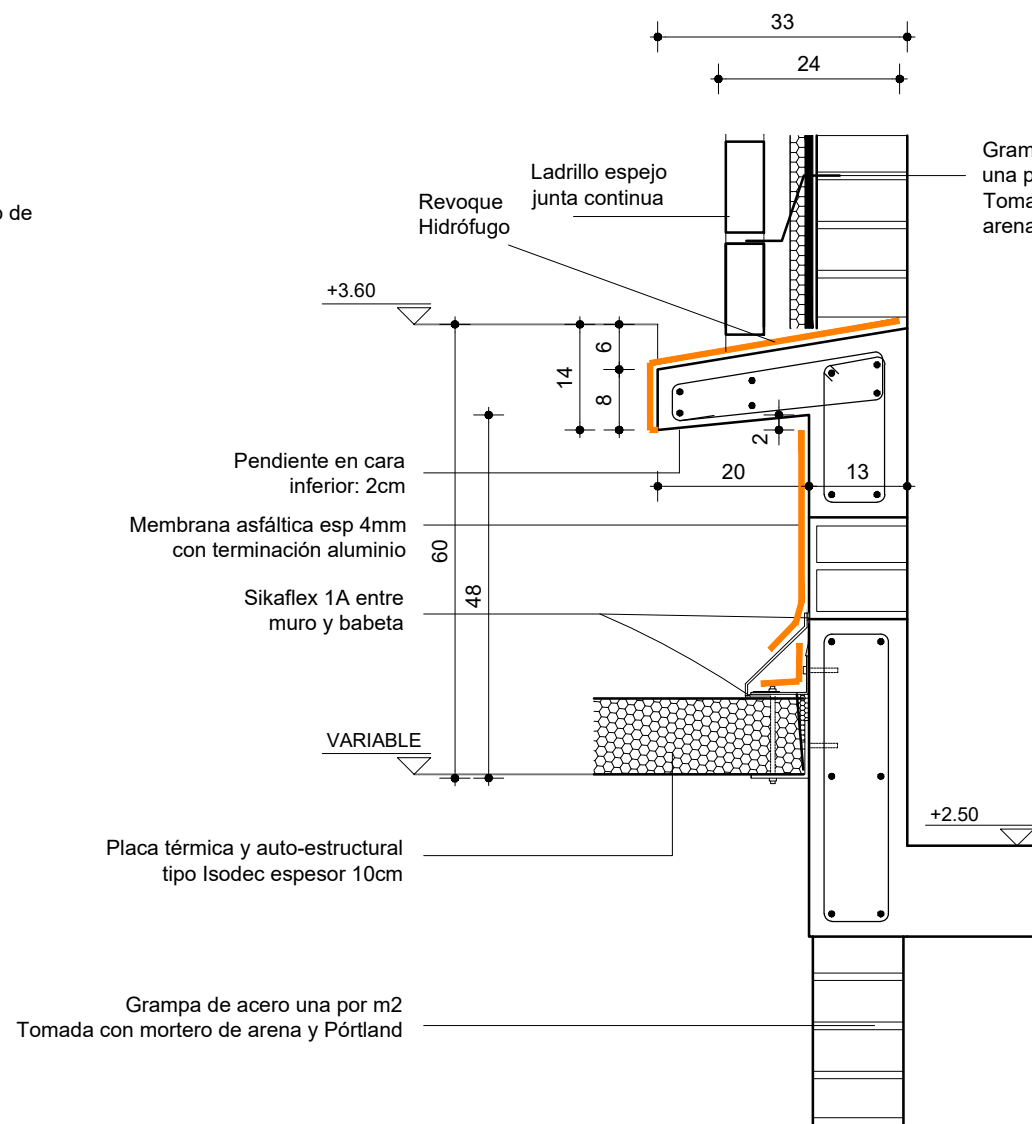

DETALLE 04 VIVIENDAS 4x3D
SOBRE DORMITORIOS VIVIENDAS AL CENTRO
ESCALA 1:10

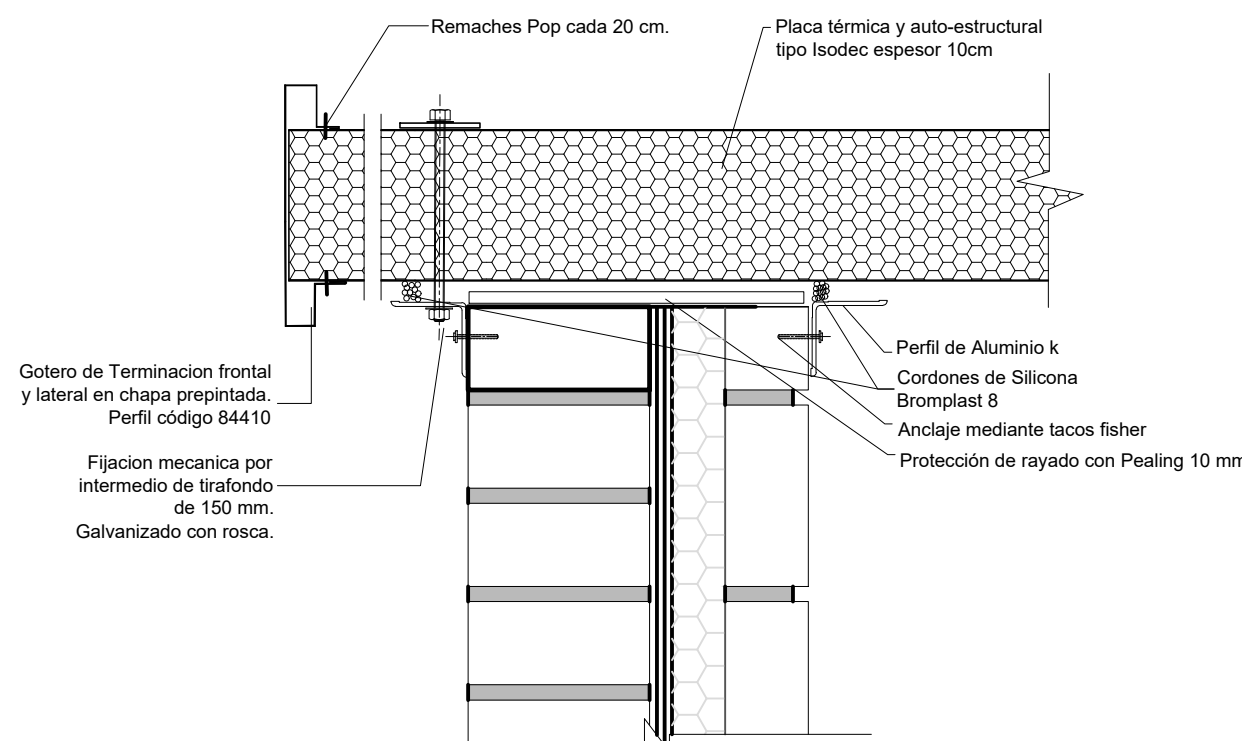

DETALLE 05
BORDE LIBRE
ESCALA 1:10

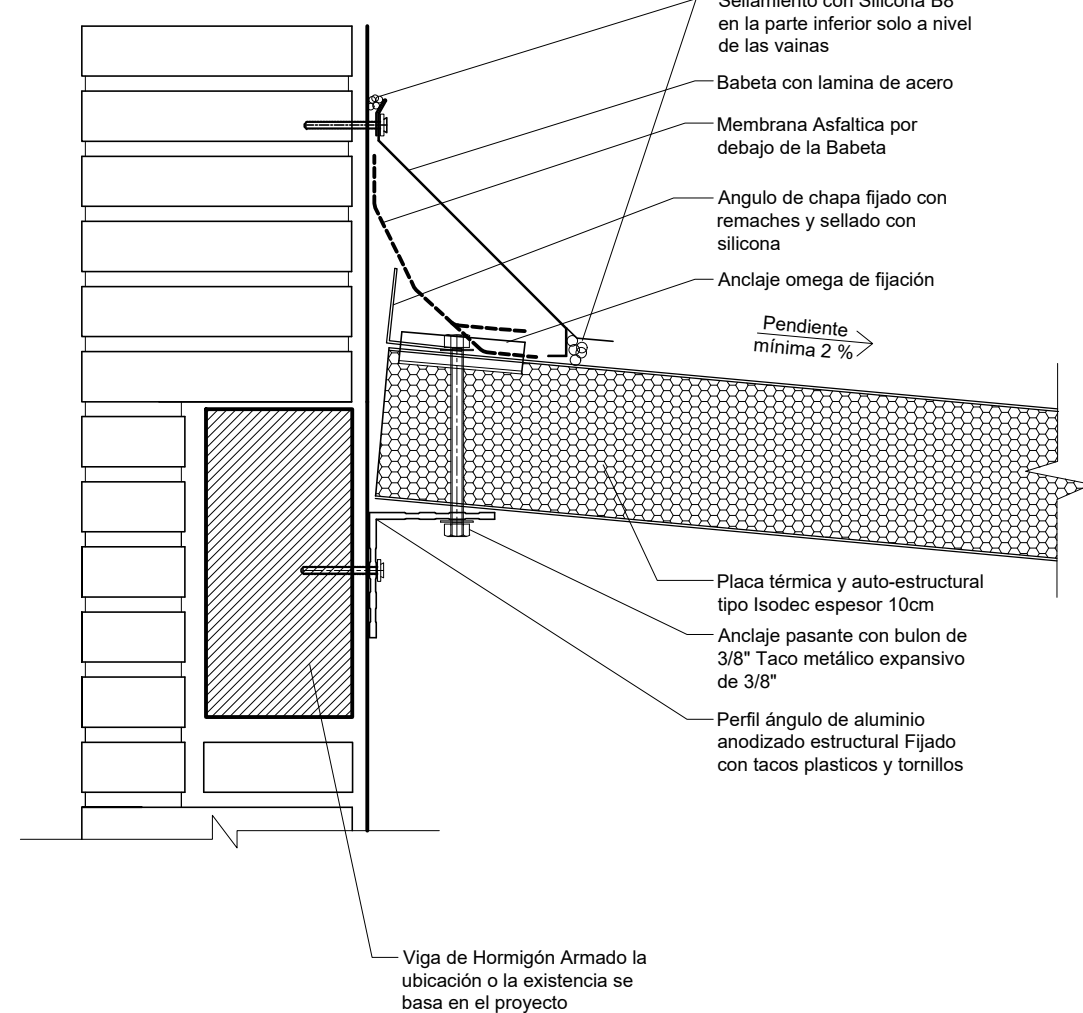

DETALLE 06
XXXXXXX
ESCALA 1:10

PARA LICITAR
NO APTO PARA CONSTRUCCIÓN

PLANILLA DE TERMINACIONES

- 1-HORMIGÓN VISTO
2-LADRILLO ENRASADO PINTADO
3-ZÓCALO MADERA
4-HORMIGÓN LLANEADO
5-BALDOSAS CERÁMICA 30X30CM H=1.80MT
6-BALDOSAS CERÁMICA 30 X 30CMS
7- AZULEJO SIMESADA Y COCINA 60CM
8- PANEL CHAPA PREPINTADA PINTURA POLIÉSTER BLANCO

DESTINO			
NP	Cieloraso	Pared	
	Piso	Zócalo	

NOTAS

- LAS COTAS PLANIMÉTRICAS ESTÁN EXPRESADAS EN METROS.
- LOS NIVELES ALTIMÉTRICOS ESTÁN EXPRESADOS EN METROS.
- LAS ALTIMETRÍAS ESPECÍFICAS DE CADA VIVIENDA SE REFERENCIARÁN A LAS COTAS DE UMBRAL GRÁFICADAS EN EL PLANO DE UBICACIÓN E IMPLANTACIÓN.

Nro:	FECHA:	PROY.	APROBADO	REVISIÓN
00	11/12/2023	LB/FZ	JV	EMISIÓN INICIAL

Coejecutor:	
Plano:	
Albañilería	
Detalles vigas cortafuegos	
Asentamiento:	NUEVO AMANECEER - LOS REYES
Ubicación:	MONTEVIDEO
Escala:	1:20
Técnico:	Arq. LETICIA BISIO
Firma:	Arq. FEDERICO ZABALZA
Equipo Técnico:	
Nº Plano: VA02-30	
Fecha: DICIEMBRE 2023	
Coordinador: Ing. JOSÉ VALENA	
Firma:	
NA-LR-XXXX.dwg	