



ZONA DE INTERVENCIÓN
ESCALA 1/500

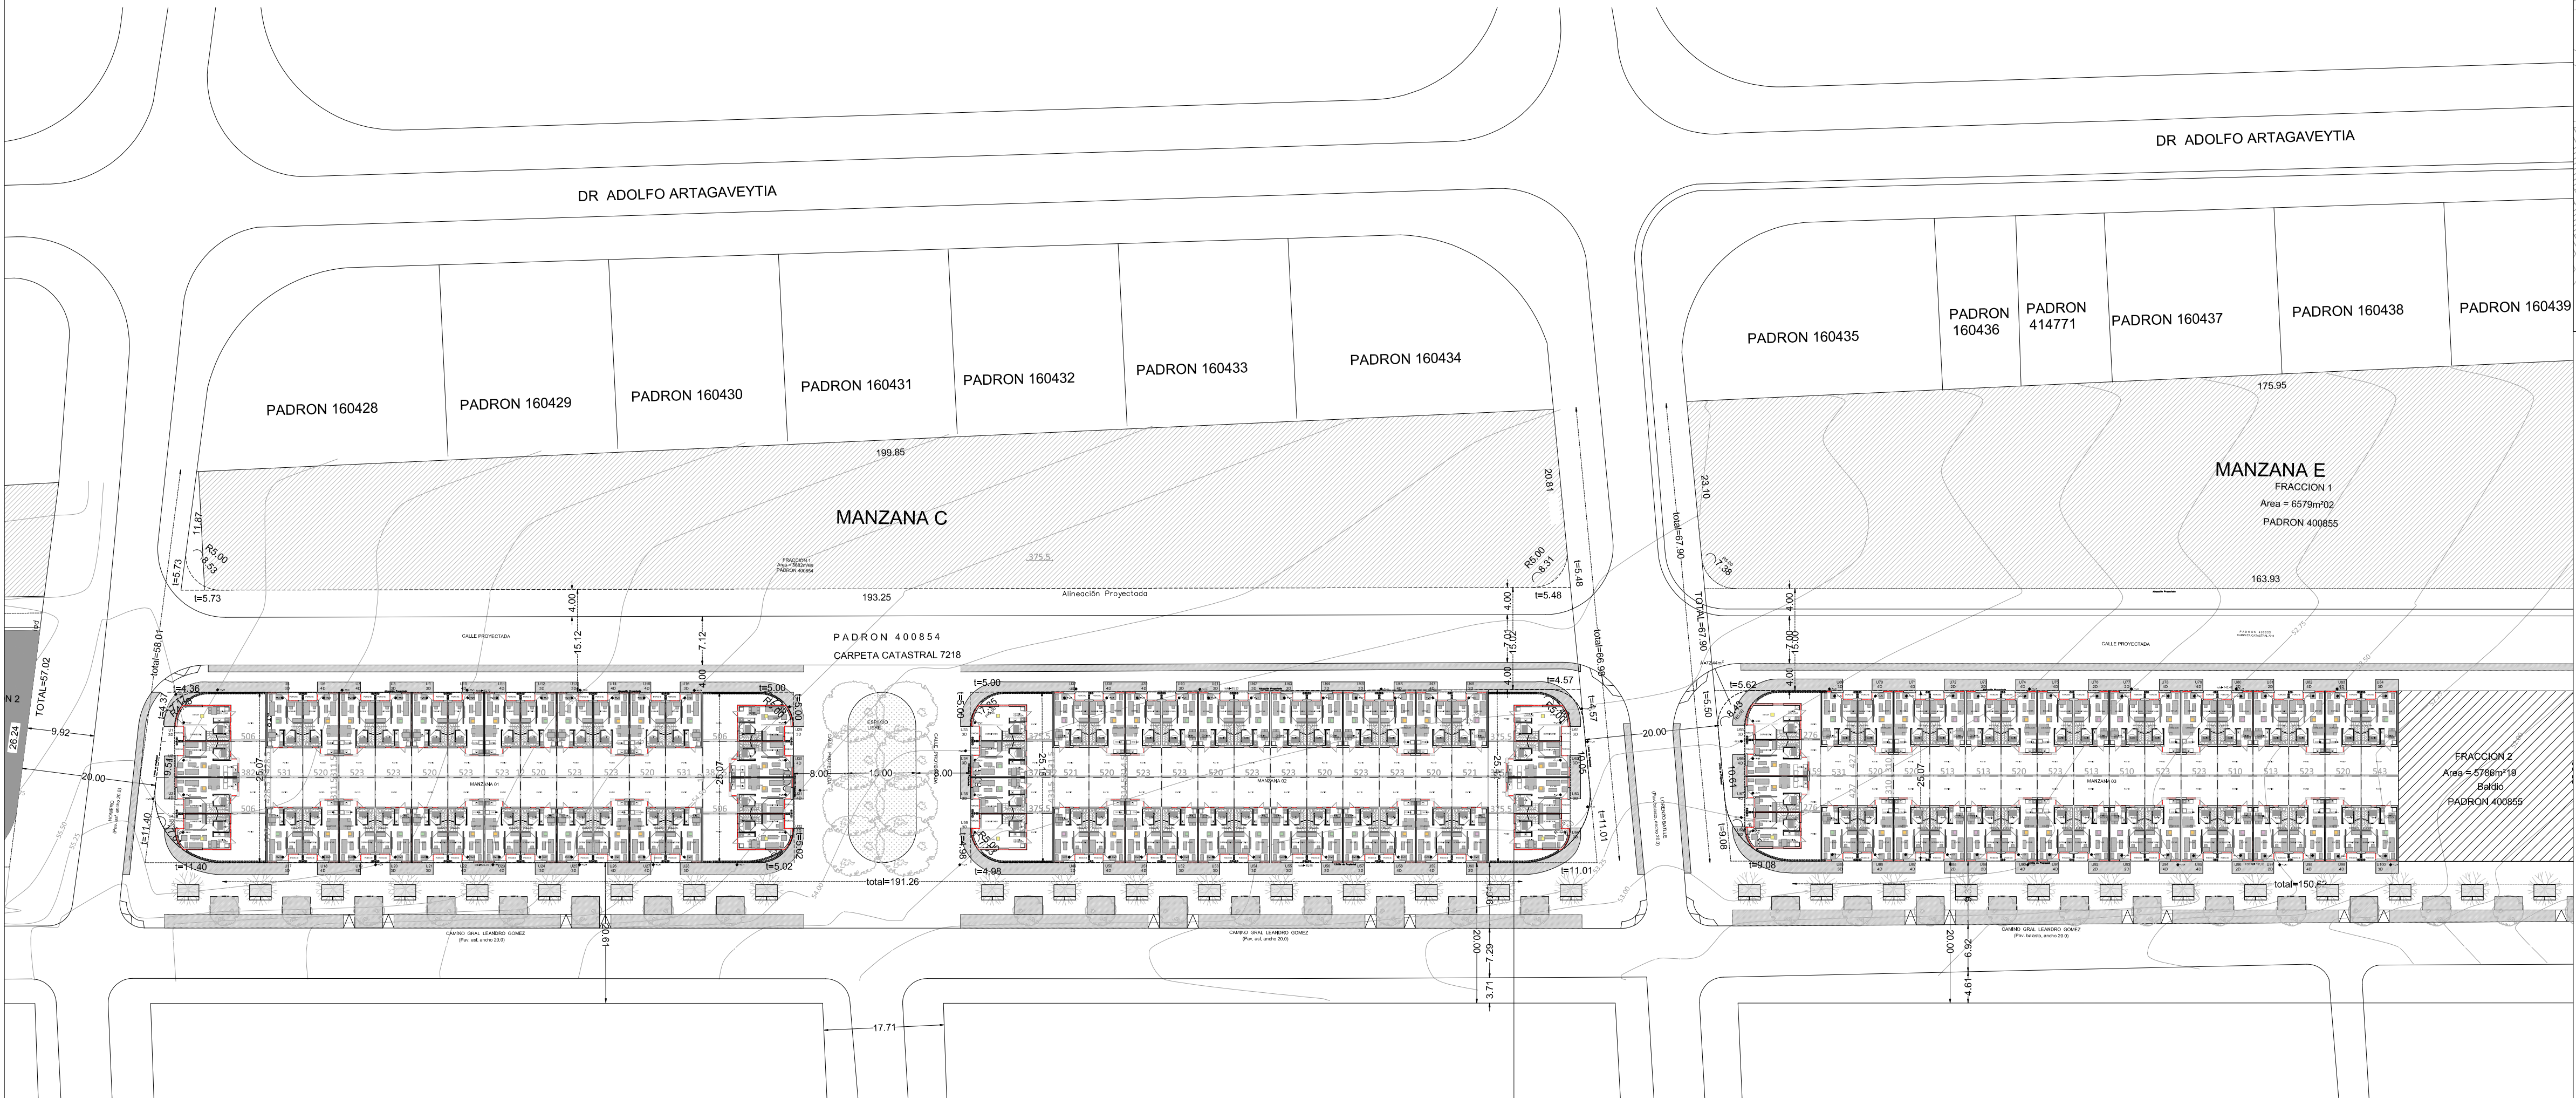


PLANTA BAJA



PLANTA ALTA

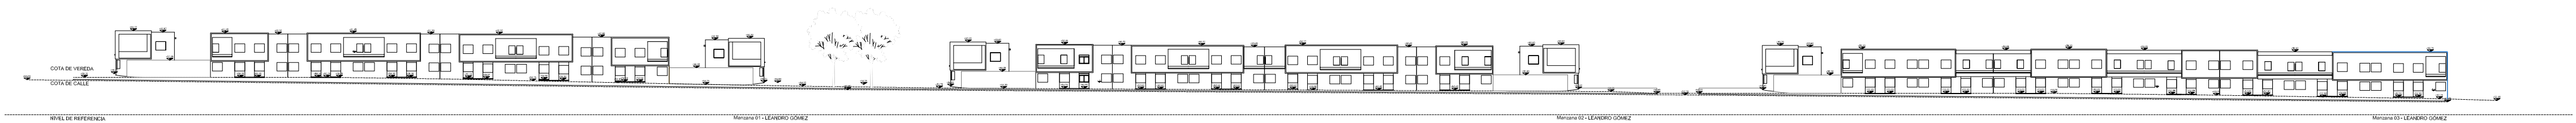

PERFIL EDILICIO

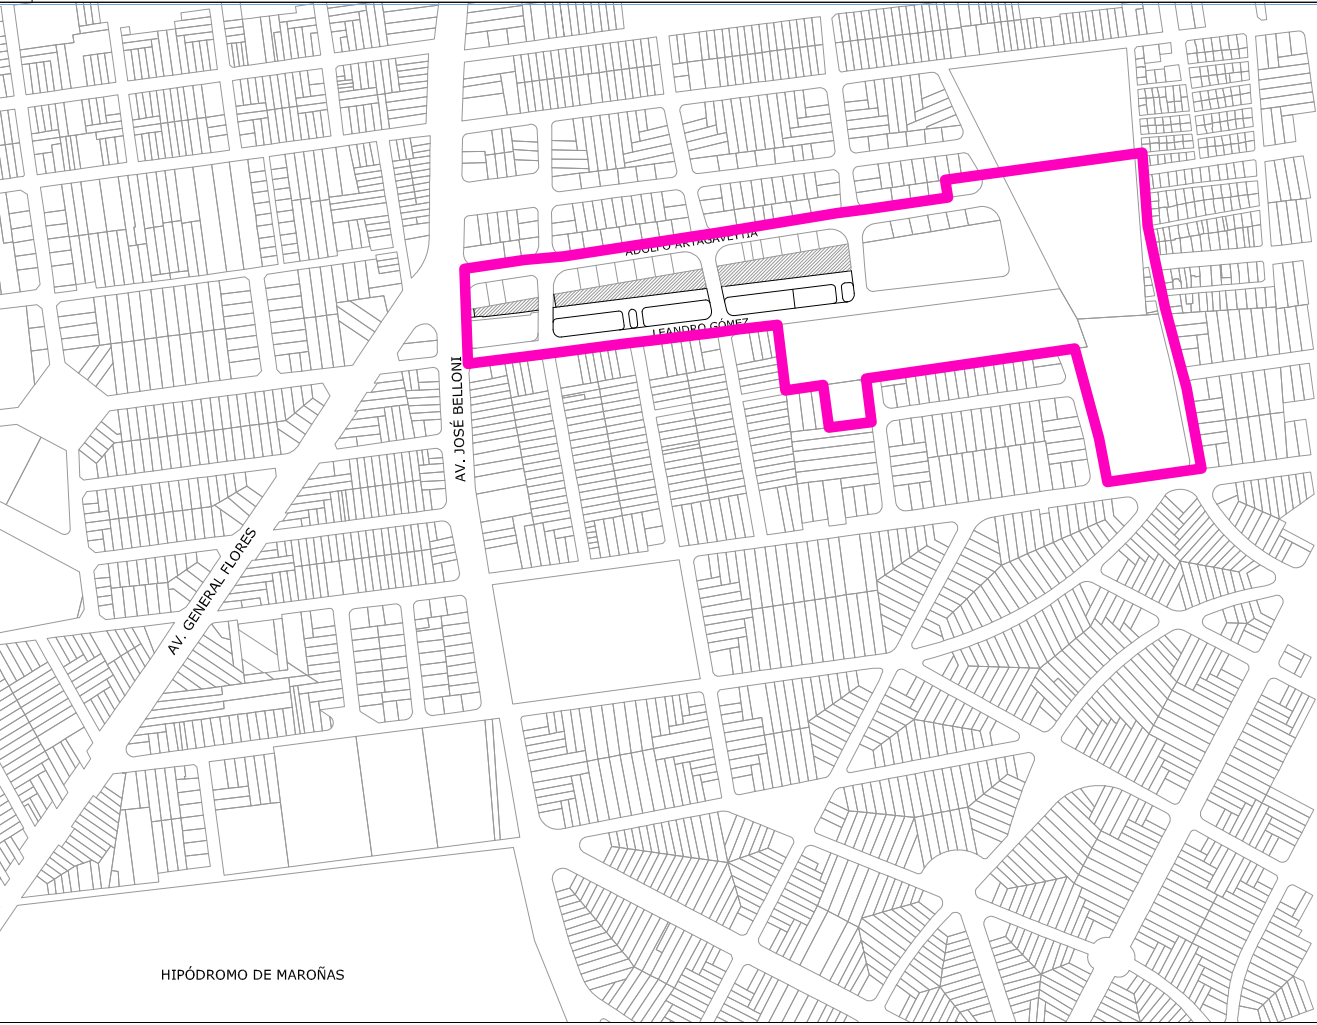

PLANO DE UBICACIÓN
ESCALA 1.2000



Ministerio
de Vivienda y
Ordenamiento Territorial

Dirección Nacional
de Integración
Social y Urbana



NOTAS

DIMENSIONES:
- SALVO INDICACIÓN LAS MEDIDAS ESTÁN EN CENTÍMETROS Y LOS NIVELES Y COORDENADAS ESTÁN EN METROS

REVISIÓN	FECHA	DESCRIPCIÓN

TÉCNICOS
NOMBRE APELLIDO
NOMBRE APELLIDO

PROYECTO
MO.007.PB

UBICACIÓN
MONTEVIDEO

TÍTULO
REALOJOS
ZONA DE INTERVENCIÓN

ESCALA 1/500

FOR.	PLANO N°	REV.
A1	A02	0